


NOORDOOST GEVEL

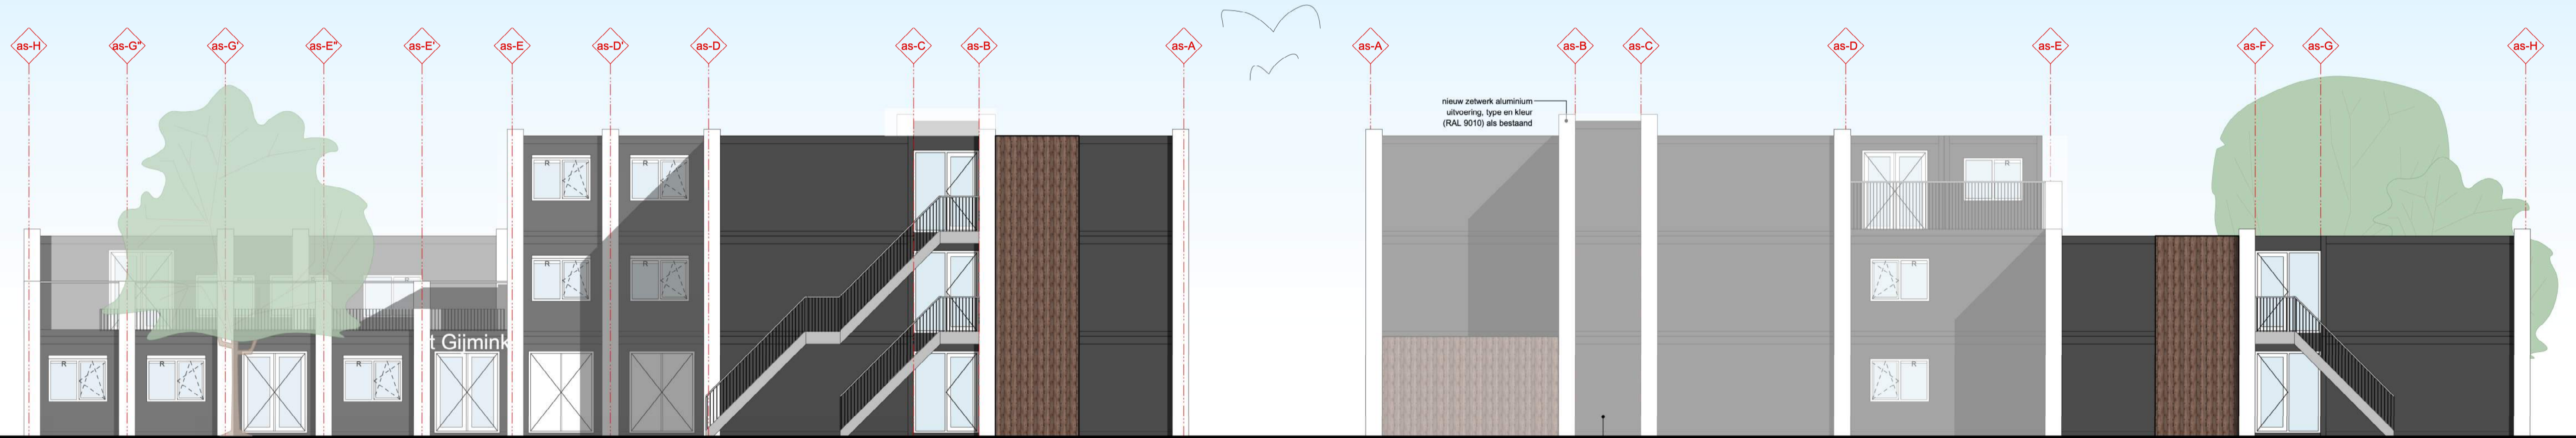

ZUIDOOST GEVEL

NOORDWEST GEVEL



ZUIDWEST GEVEL



Borne  
Molenstraat 124  
7622 NG Borne  
+31 74 266 24 30  
info@tekiefte.nl



Rotterdam  
Weena 723  
3013 AM Rotterdam  
+31 10 203 85 95  
atelier@tekiefte.nl

| te kiefte architecten bv | architectuur | tuin & landschap | atelier |

onderwerp  
GEVELS BESTAAND  
blad  
B13

werknummer	22037	1:100	schaal
datum	08-09-2023	A1	formaat
opdrachtgever	Twinta Hengelo		getekend
project	Aanpassing woonzorgcentrum		architect