Voorbeeld D-BKD@BP-DOA-AR3-ST-IC@KD@KD-NAM

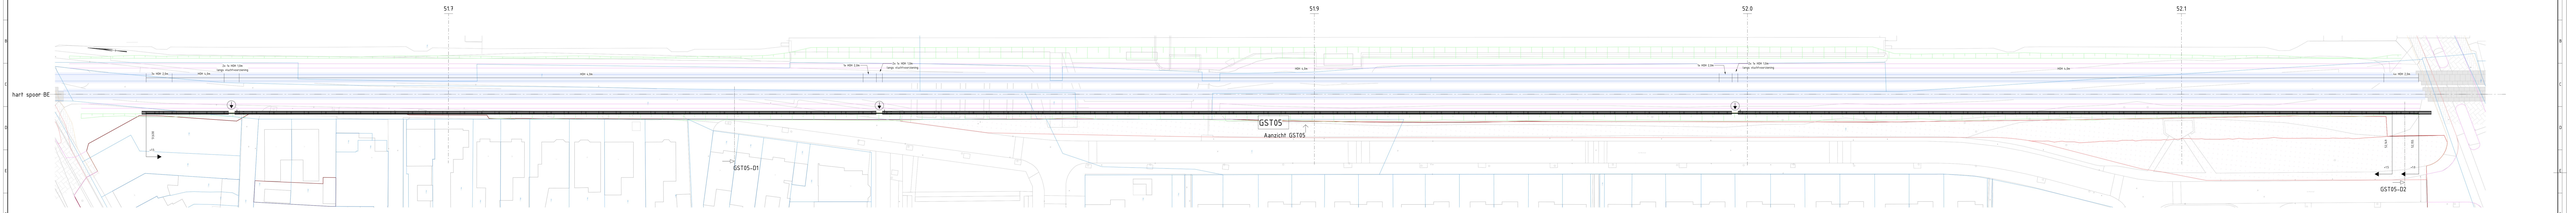

Overzicht - GST05
Schaal 1 : 200

Aanzicht GST05
Schaal 1 : 200

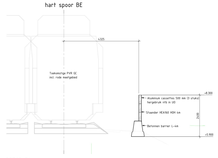

GST05-D1
Schaal 1 : 50

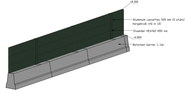

GST05 - Staander op barrier - 1

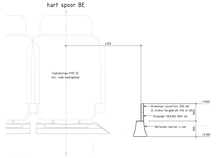

GST05-D2
Schaal 1 : 50

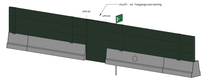

GST05 - principe vlucht- en toegangsvoorziening
Schaal 1 : 50

Principe draairichting toegangspoort barrier
Schaal 1 : 50

ALGEMENE OPMERKINGEN




REFERENTIEBESTANDEN

-GP-MAAS_RYKSWG_PKB_C14_02_Aanvulde constructiesv.rvt	21.11.2023
-GP-MAAS_RYKSWG_PKB_C14_02_Ontwerp opzetRingrvt	22.08.2023
- A.V.W. DEMO_ETRS35	01.06.2023
- A.V.W. DEMO_ETRS35 DSGF DEMO.dwg	11.06.2023
- A.V.W. ALGEMEEN.dwg	01.06.2023
- A.V.W. ALGEMEEN.dwg	22.06.2023
- A.V.W. IM-OBJECTEN.dwg	21.10.2023
- A.V.W. IM-OBJECTEN.dwg	21.10.2023
- MAAS-PKB-IMP_HYDRO_C_MODEL.dwg	26.10.2023
- MAAS-PKB-IMP_HYDRO_Basisbestand C.dwg	26.10.2023
- MAAS-PKB-IM-G_PKB-IM_G.dwg	22.09.2023
- MAAS-PKB-IM-G_PKB-IM_G.rvt	22.09.2023
- AVAS-A.V.W.-IM-OBJECTEN-Bestand-Ontwerp-C1_2025.	12.06.2025
- AVAS-A.V.W.-IM-OBJECTEN-Bestand-GST-2025-R01-C1.dwg	12.06.2025

TEKENINGEN

PHS-TER-CIV-DO-2010-01-D-2009W Detailtekening van bestande constructie	01700, 01701 en 01710
PHS-TER-CIV-DO-2010-01-D-2009W Detailtekening van bestande constructie	01702, 01703
PHS-TER-CIV-DO-2010-01-D-2009W Detailtekening van bestande constructie	01704, 01705
PHS-TER-CIV-DO-2010-01-D-2009W Detailtekening van bestande constructie	01706, 01707
PHS-TER-CIV-DO-2010-01-D-2009W Detailtekening van bestande constructie	01708, 01709 en 01716
PHS-TER-CIV-DO-2010-01-D-2009W Detailtekening	01720
PHS-TER-CIV-DO-2010-01-D-2009W Detailtekening	01721
PHS-TER-CIV-DO-2010-01-D-2009W Detailtekening	01722
PHS-TER-CIV-DO-2010-01-D-2009W Detailtekening	01723
PHS-TER-CIV-DO-2010-01-D-2009W Detailtekening	01724
PHS-TER-CIV-DO-2010-01-D-2009W Detailtekening	01725
PHS-TER-CIV-DO-2010-01-D-2009W Detailtekening	01726 en 01727
PHS-TER-CIV-DO-2010-01-D-2009W Detailtekening	01728
PHS-TER-CIV-DO-2010-01-D-2010W Aanzichten grondsleuven	00210
PHS-TER-CIV-DO-2010-01-D-2020W Aanzichten grondsleuven, VRF/ZSS	00220
PHS-TER-CIV-DO-2010-01-D-2030W Aanzichten grondsleuven	00230

GIE Box
Safety, Health & Environment

Rev.	Datum	Omschrijving	Gecontroleerd door
A	28-11-2025	[redacted]	[redacted]
B	08-12-2025	[redacted]	[redacted]
Rev.	Datum	Omschrijving	Gecontroleerd door

Tekeningnummer interessant: PHS-TER-CIV-DO-005.03-00-V-000280

Opdrachtnummer: 5000000000

Opdrachtgever: ProRail

Bouwheer: BAM Infraboog

barn

Werkmaatschappij: Wilmar Infra Noord

Uitvoerende aannemer: Wilmar Infra Noord

Projectnaam: PHS Den Bosch - Vught GEFIX Overschrijdbaarheid

Schaal: 1:200

Formaat: A1

Ontwerp: [redacted]

Tekening: [redacted]

Tekeningnummer: 000

Revisie: B

Pas aanmaak: 08-12-2025

51.600 - 52.1667 : Overzicht