



3

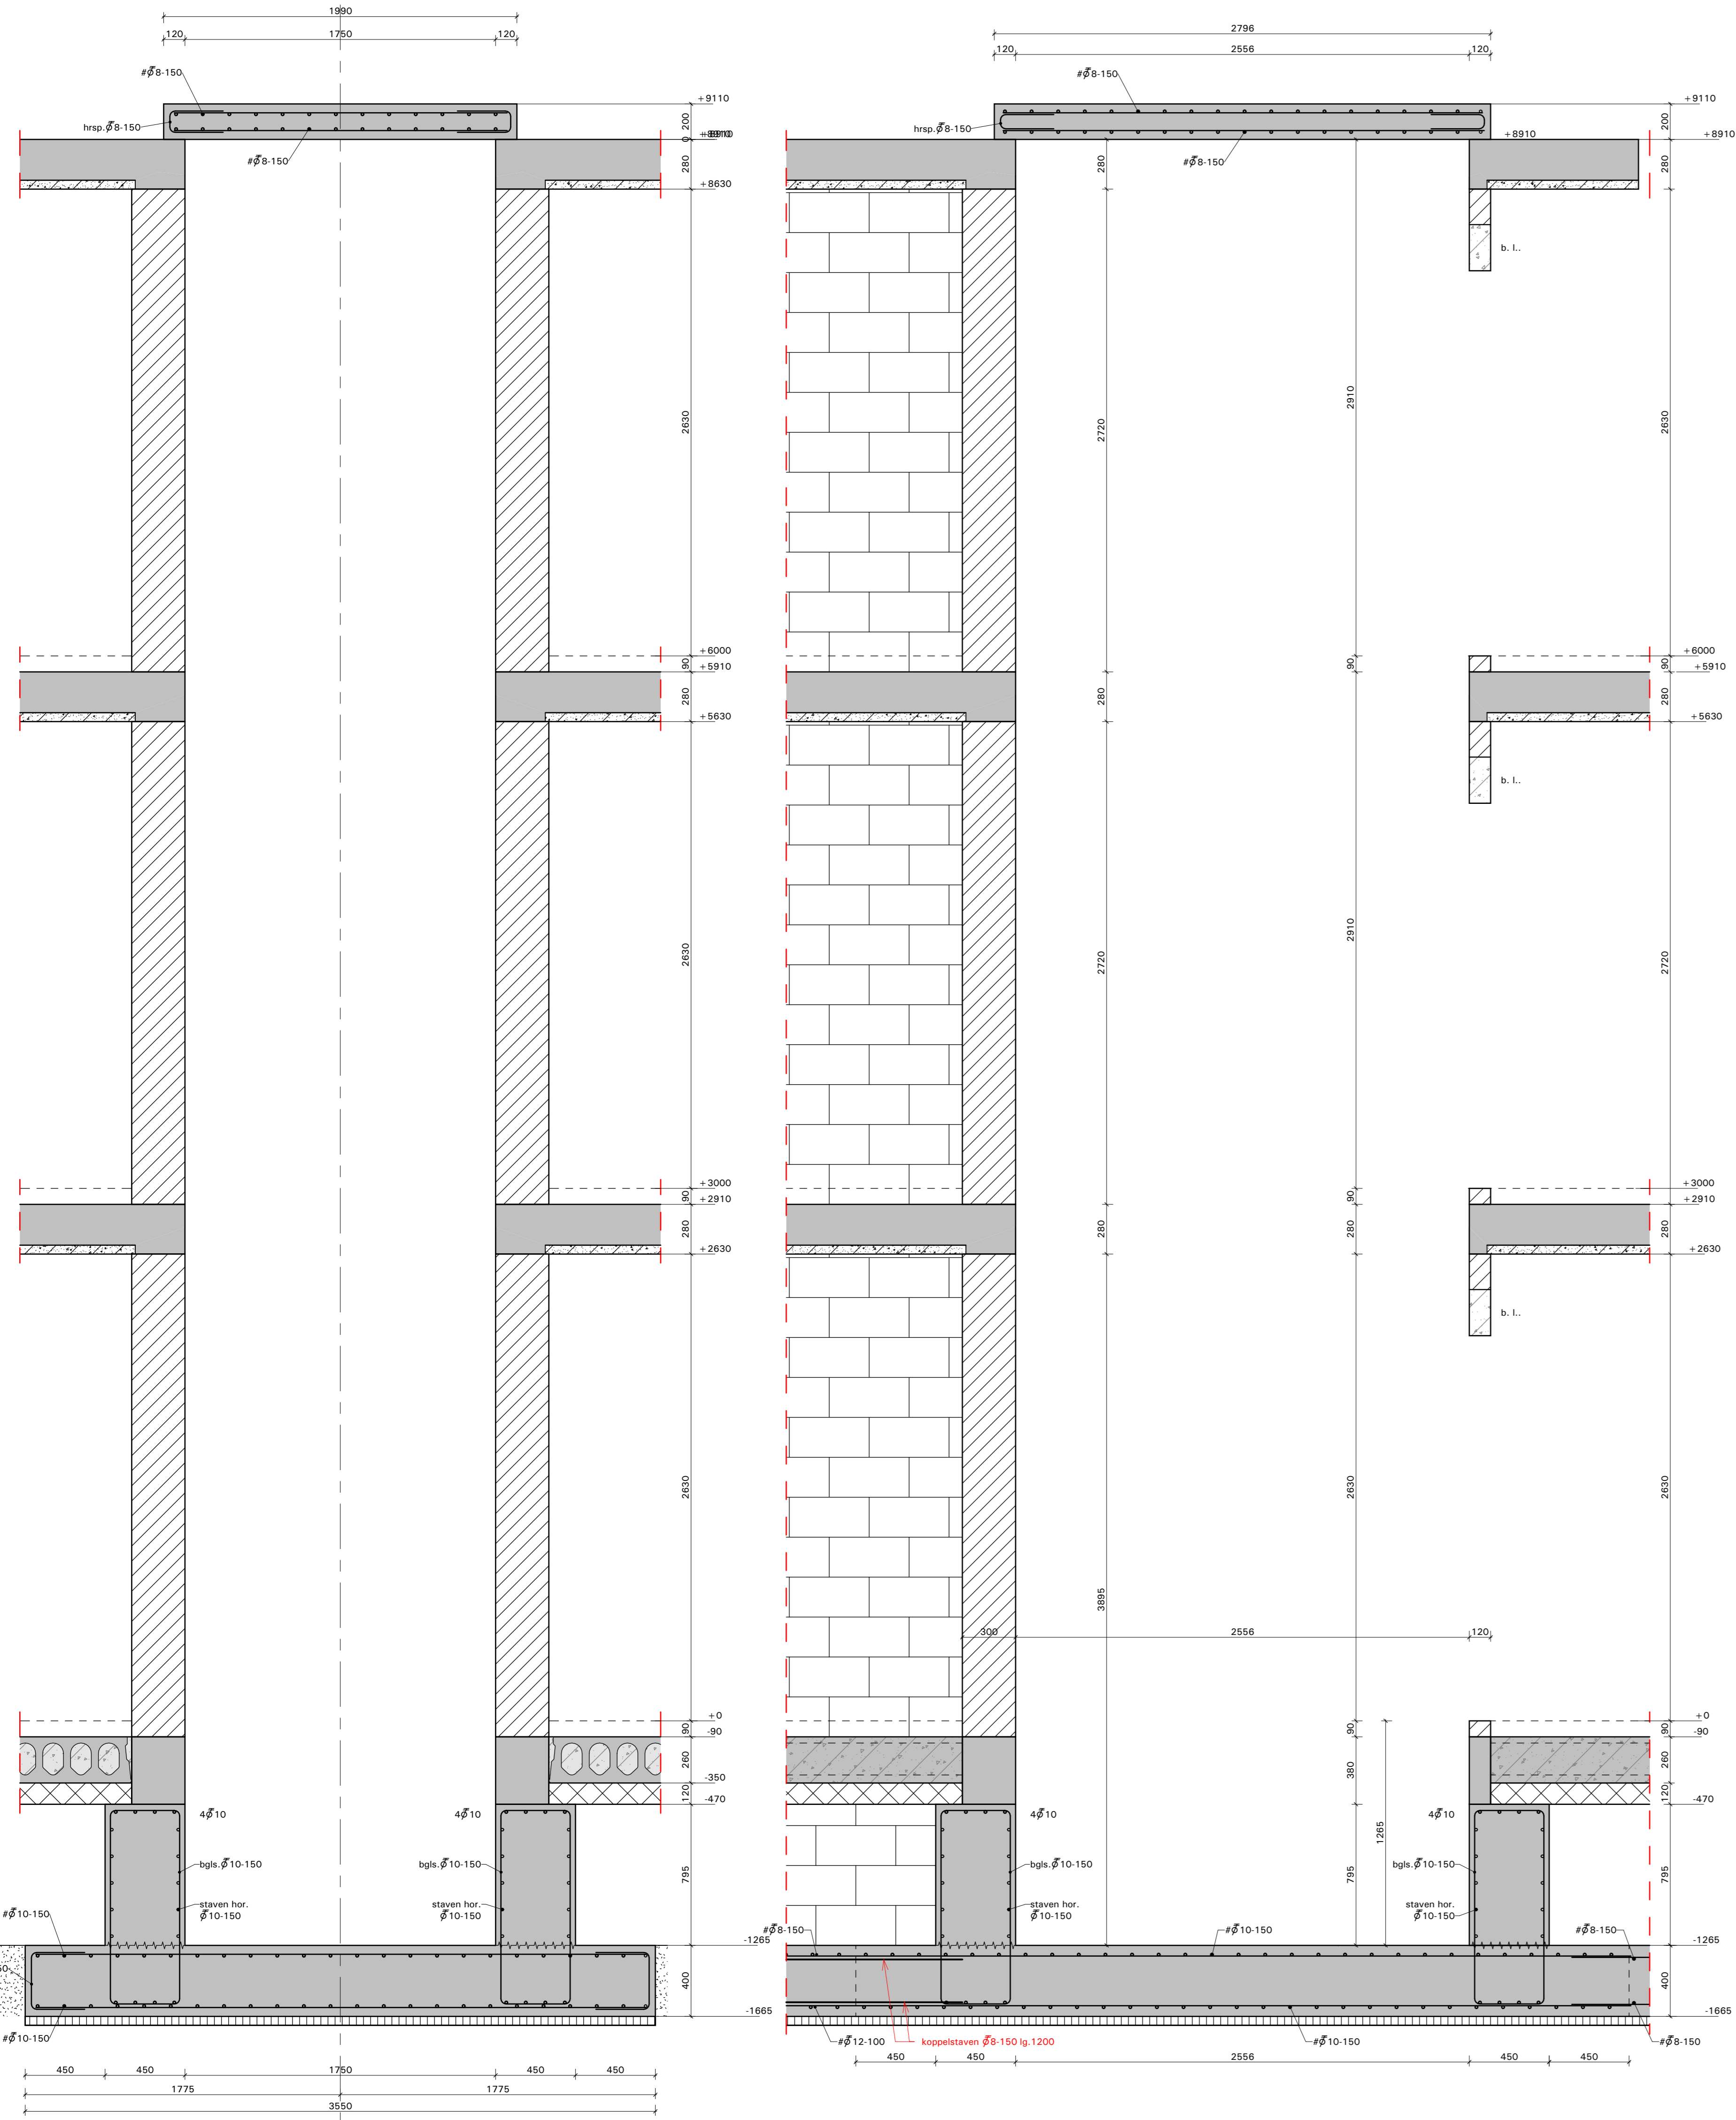

Det. 07
1 : 20


Det. 08
1 : 20

B

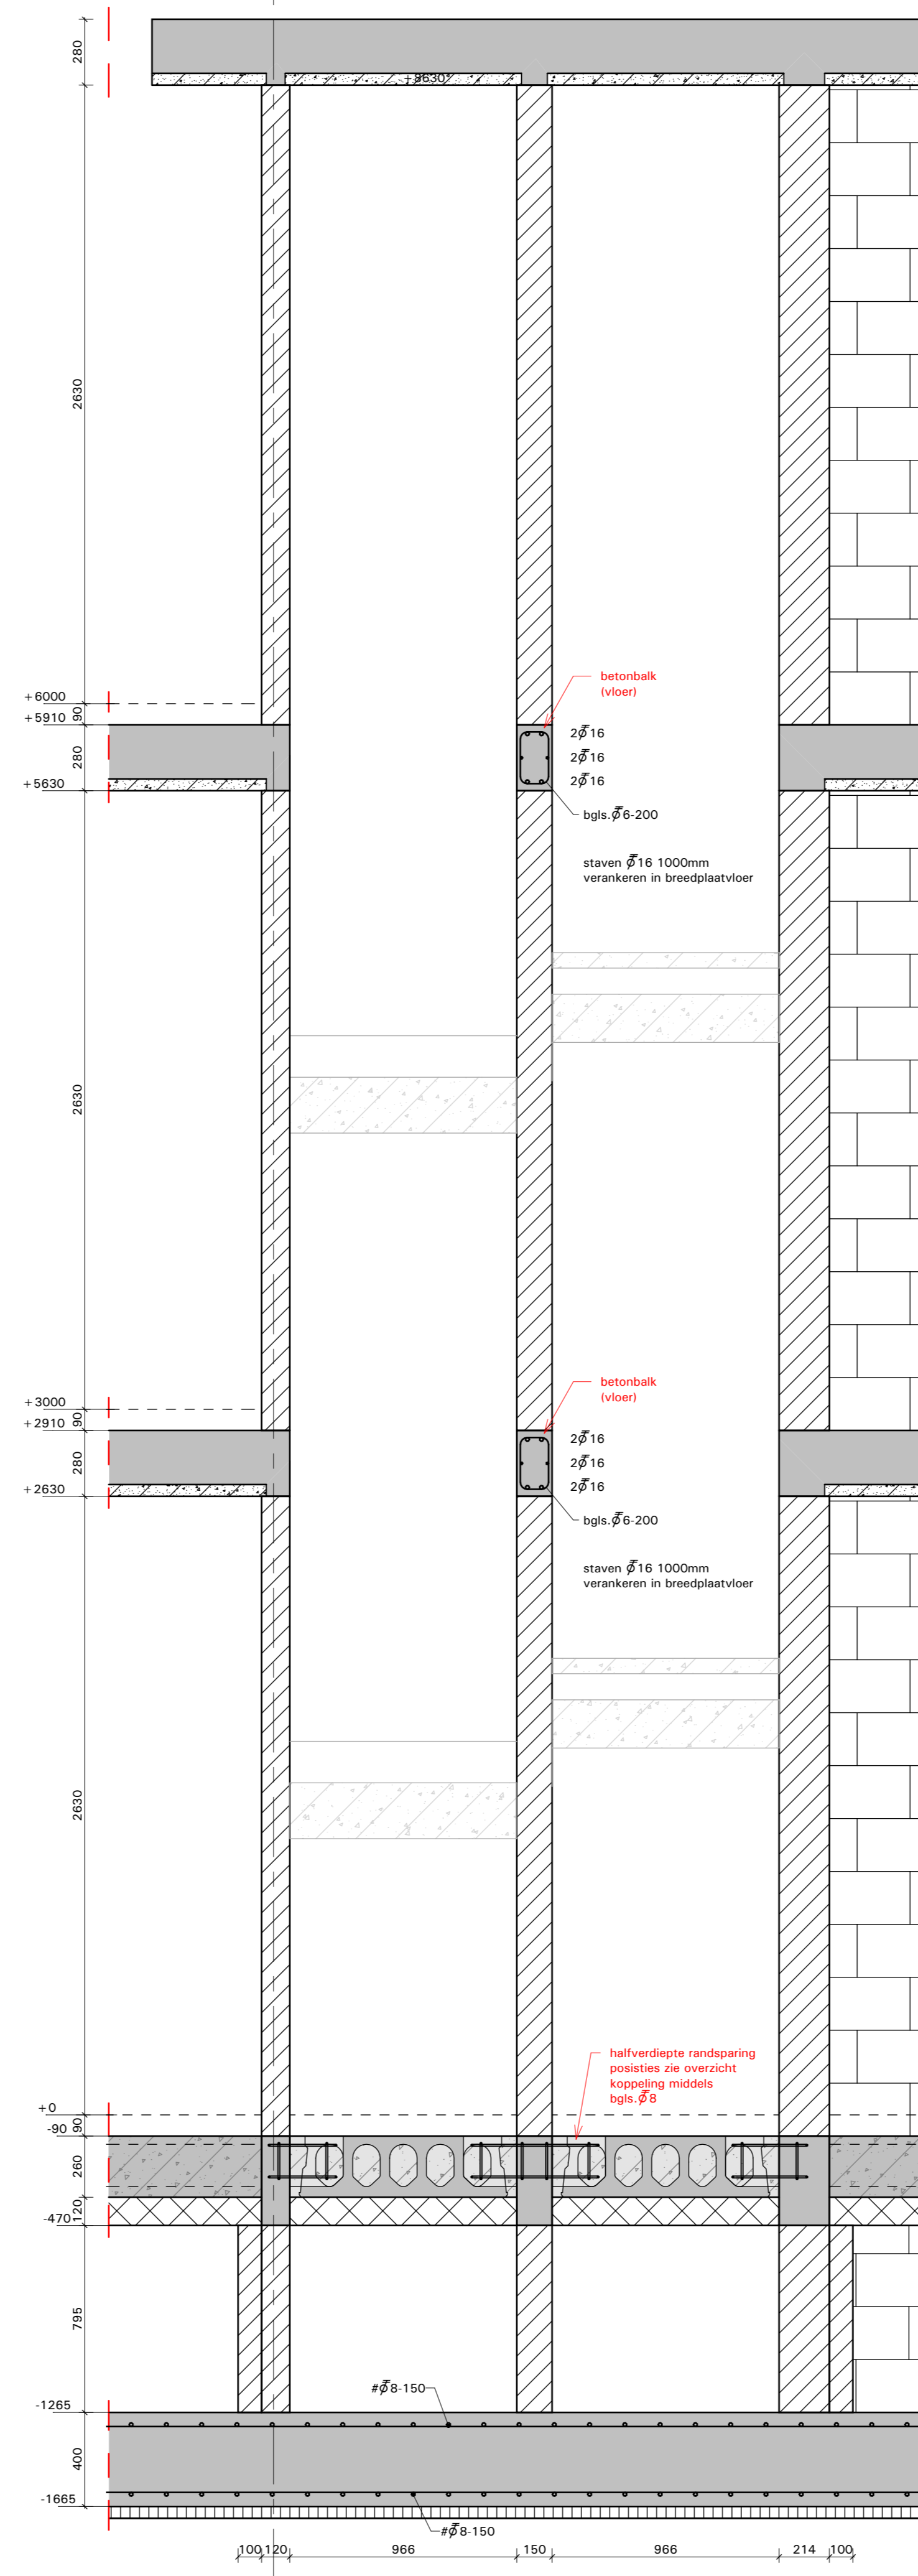


Det. 09
1 : 20

5

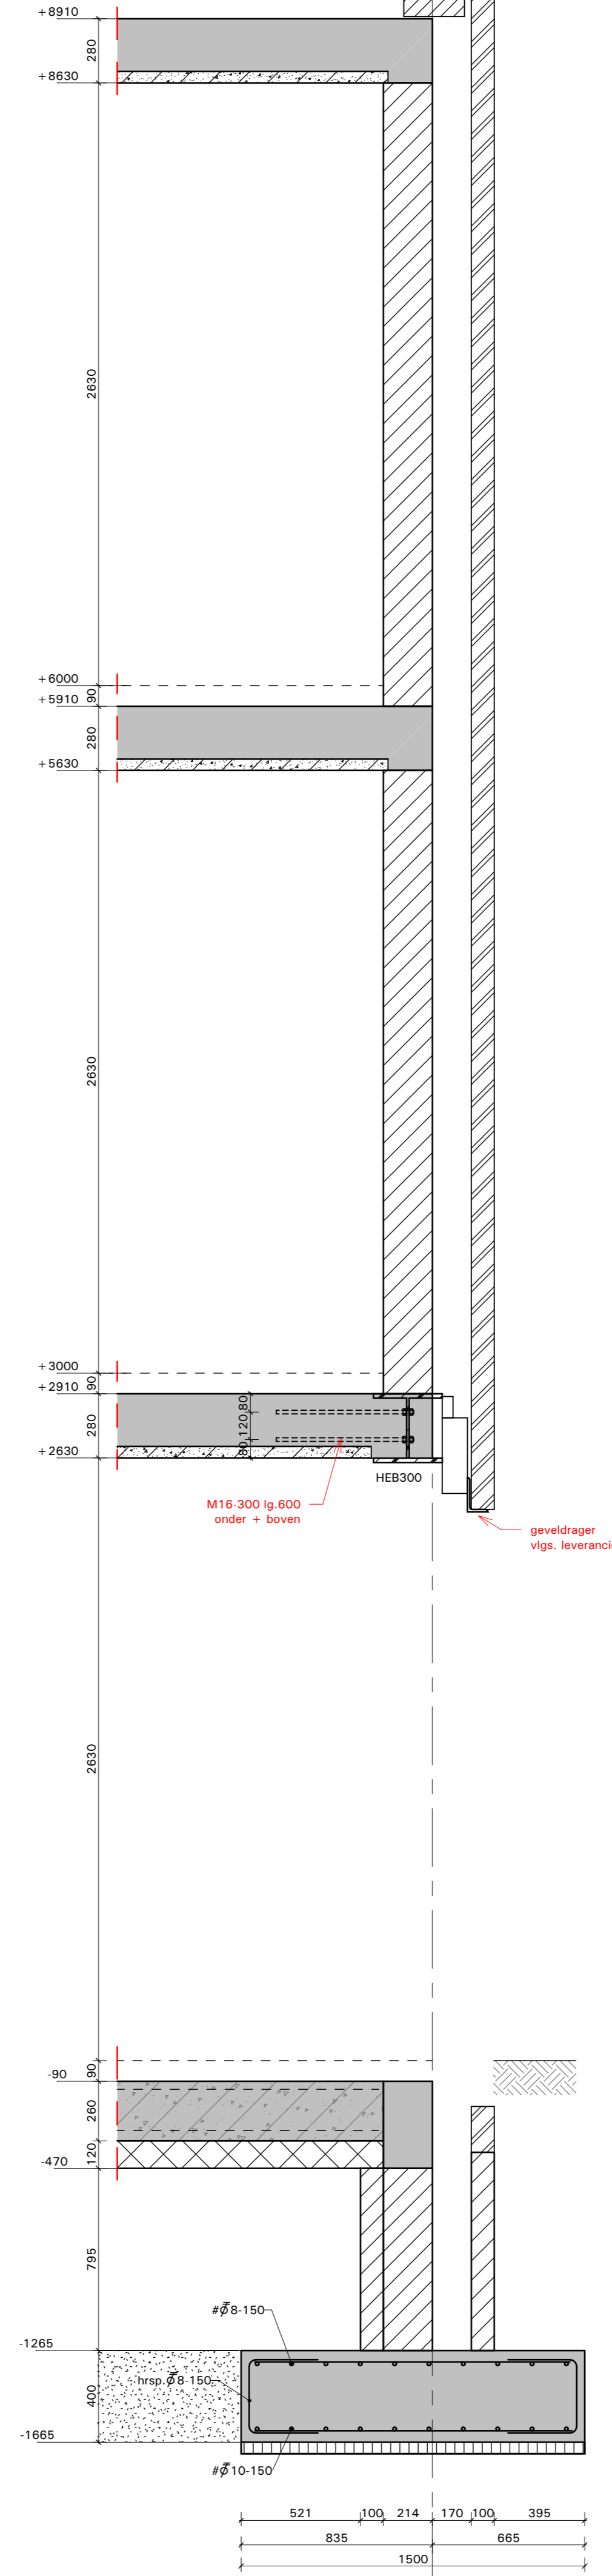


Det. 10
1 : 20

4

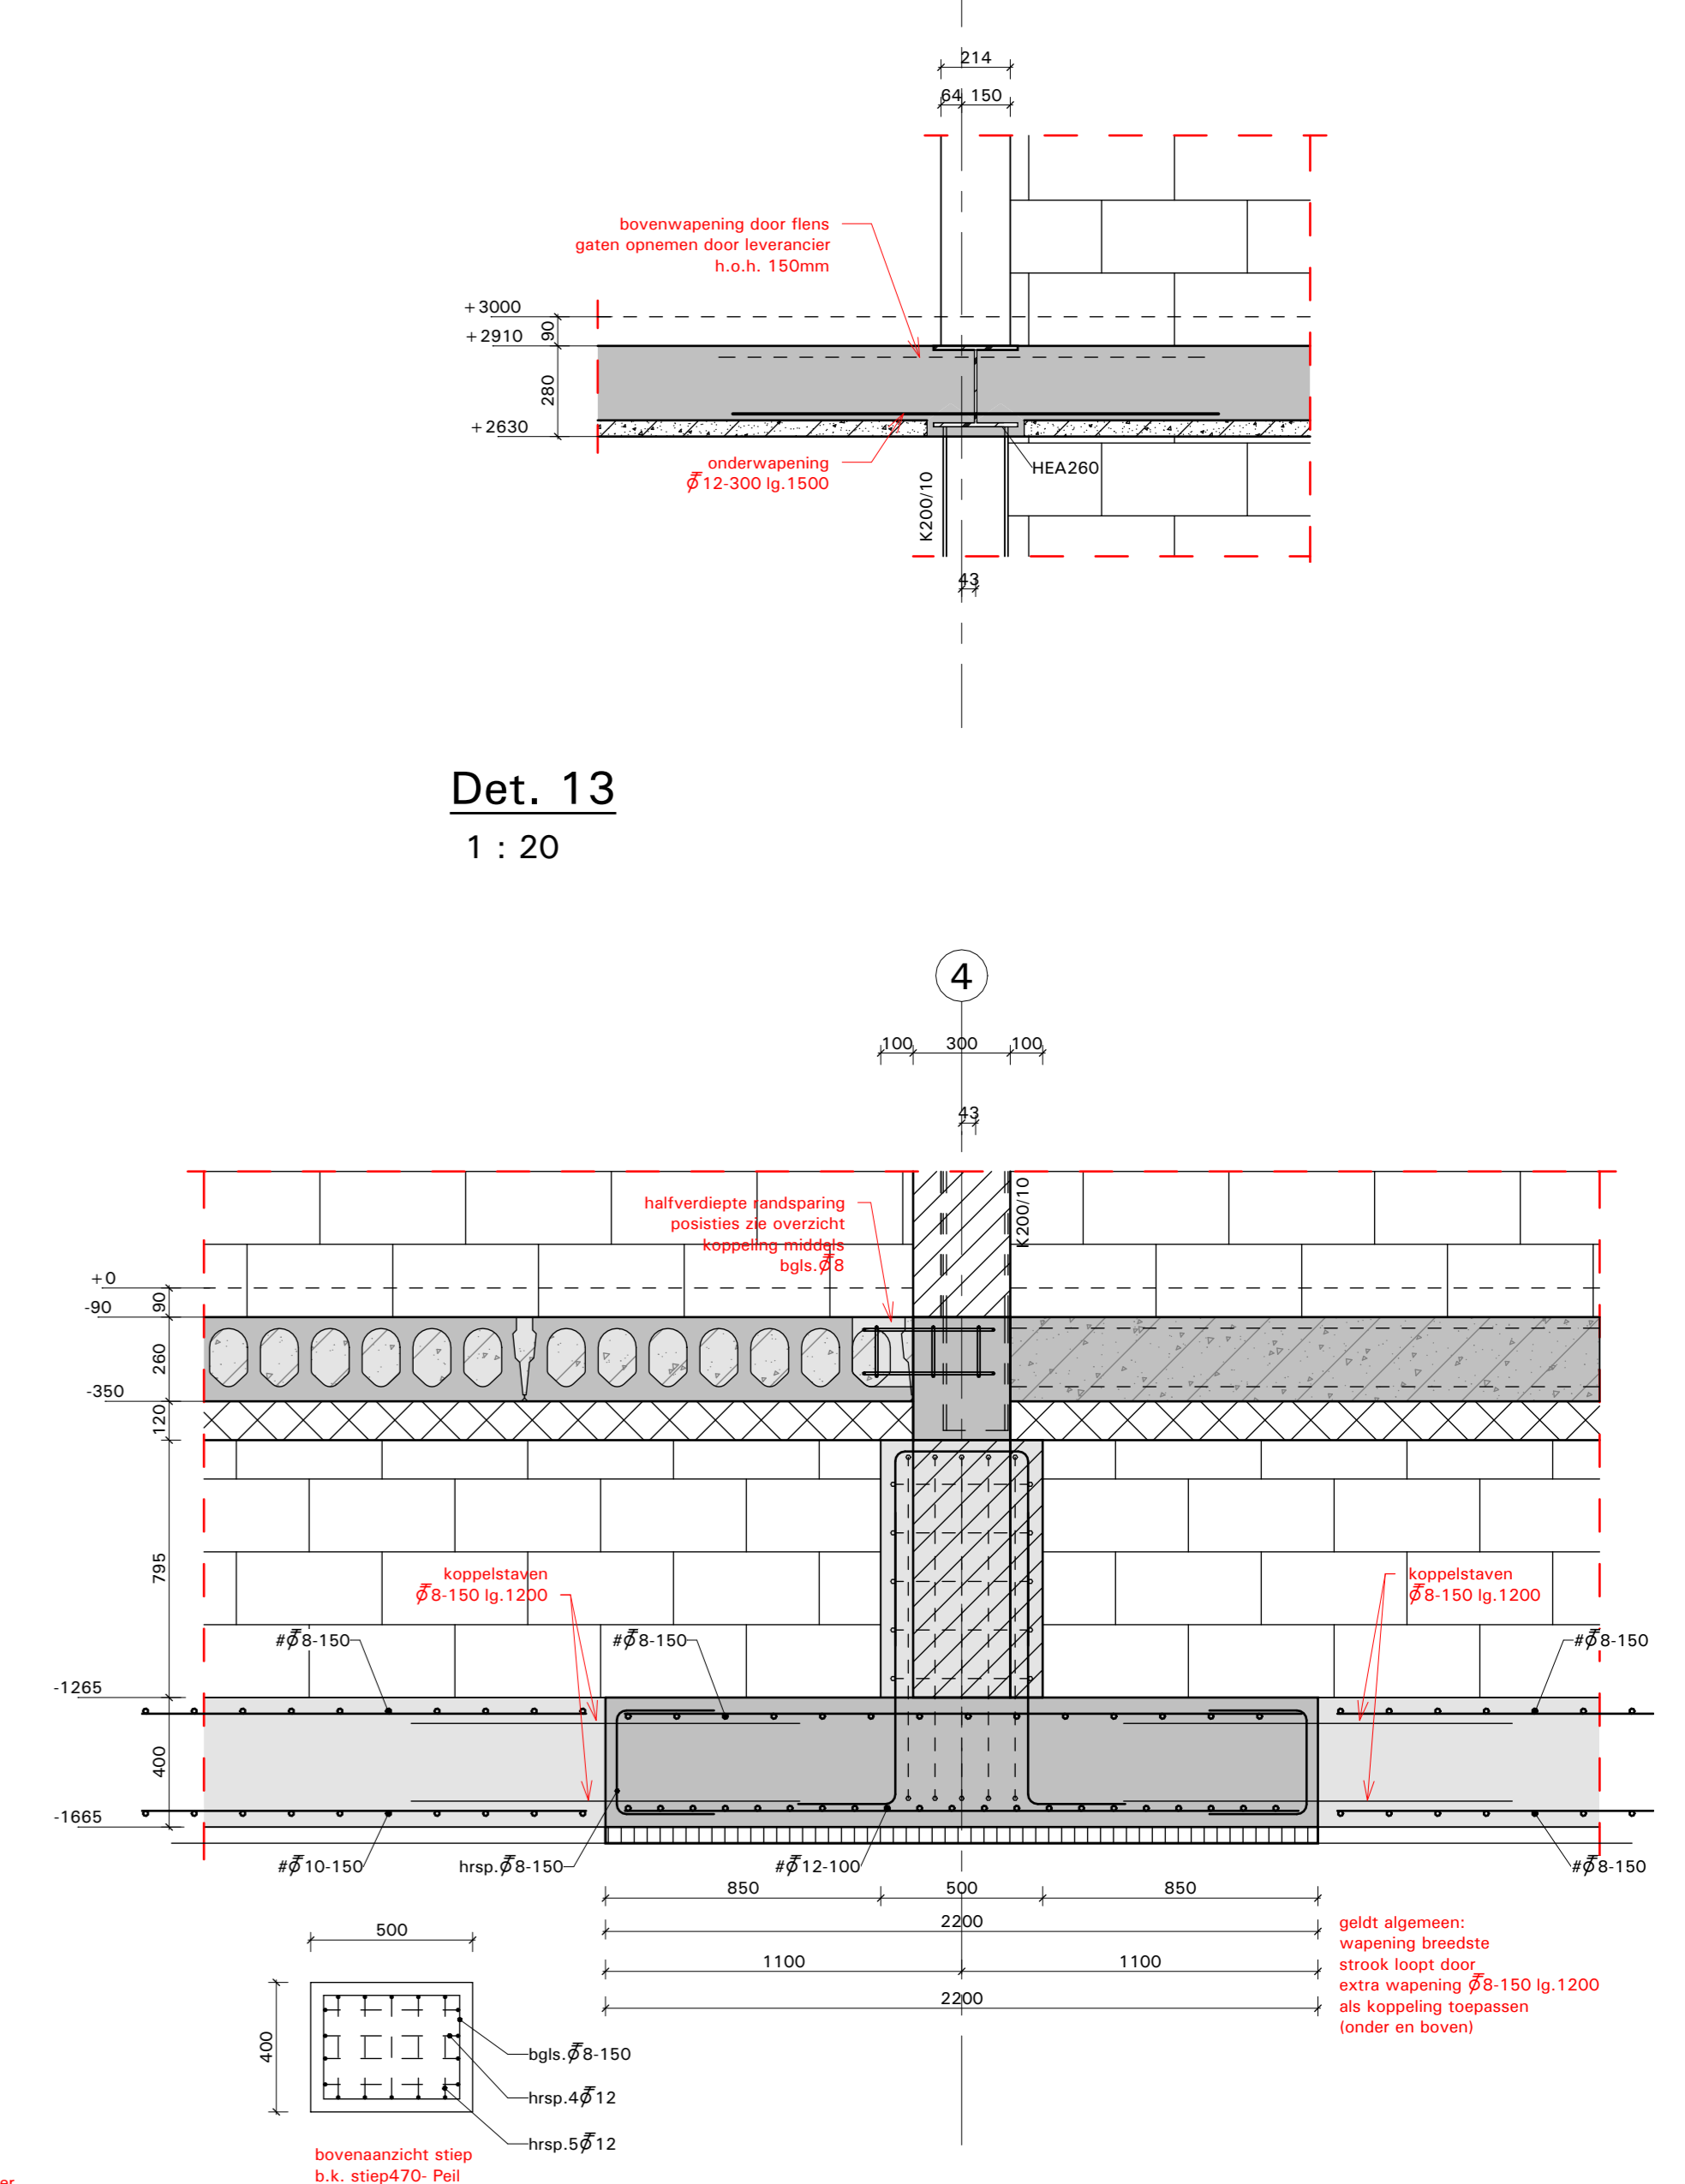

Det. 12
1 : 20

4

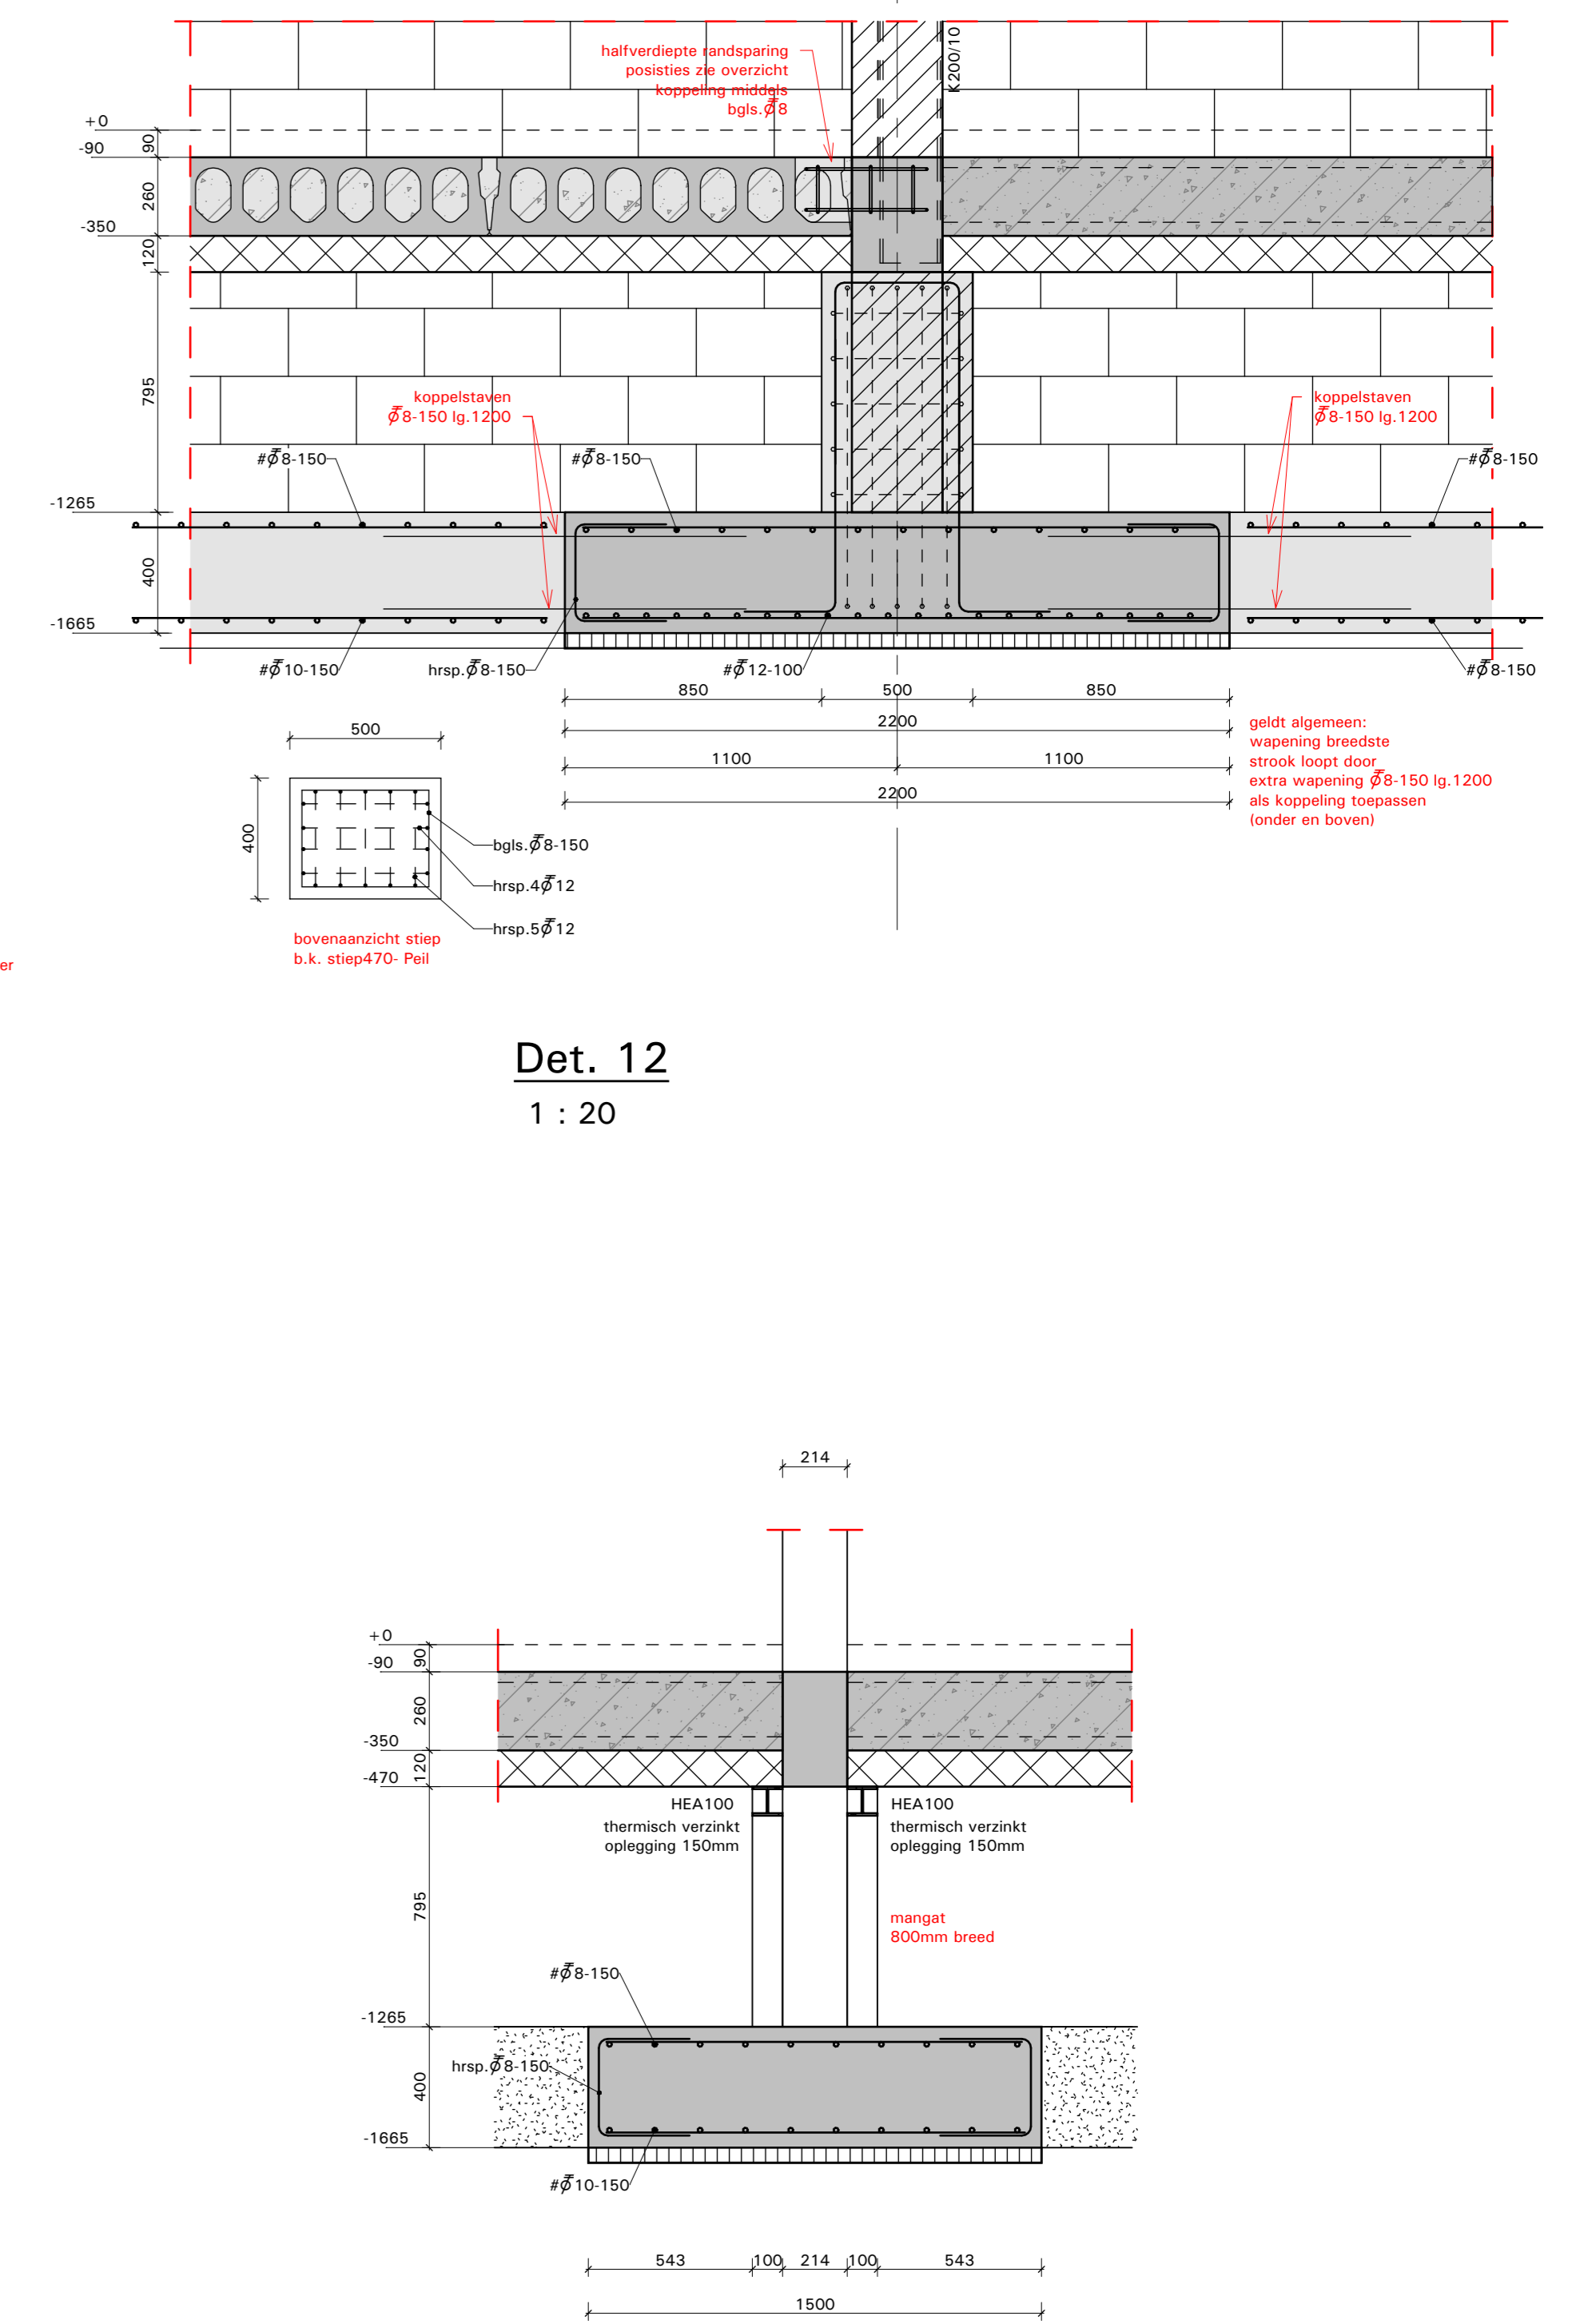

Det. 13
1 : 20

Det. 11
1 : 20

01-03-2024	Werkfase - opmerkingen gemeente versiert	HB	BH
30-11-2023	Bergingen verwerkt	HB	BH
28-03-2023	Liftoptrek gereedligt	HB	BH
09-03-2023	Bouwaanvraag	HB	BH
Datum	Revisie omschrijving	HB	Cart. Cost

Project : Appartementen CFH Gebouw B - Hardenberg

Onderdeel : Details 07 tm 13

Opdrachtgever : Loostad Vastgoedontwikkeling B.V. - Apeldoorn

Architect : VAB Architecten & Adviseurs - Rijssen

Aannemer : Goossen Te Pas B.V. - Enschede

	Wijkten Vastgoedadvies 27	Constructeur :
	7075 GC Oversee Arnhem 3848 Tel. 0641 034802 Email: info@brons.nl	Tekenaar :
CONSTRUCTIEBUREAU IN RIJSEN-RIJSSSEN B.V. adviesbureau voor bouwtechniek - ontwerp	Formaat : A0	Schaal : zie tekening
	Projectnr. :	Revisie :
	22.99.48	T04