




**1e verdieping**  
1 : 100

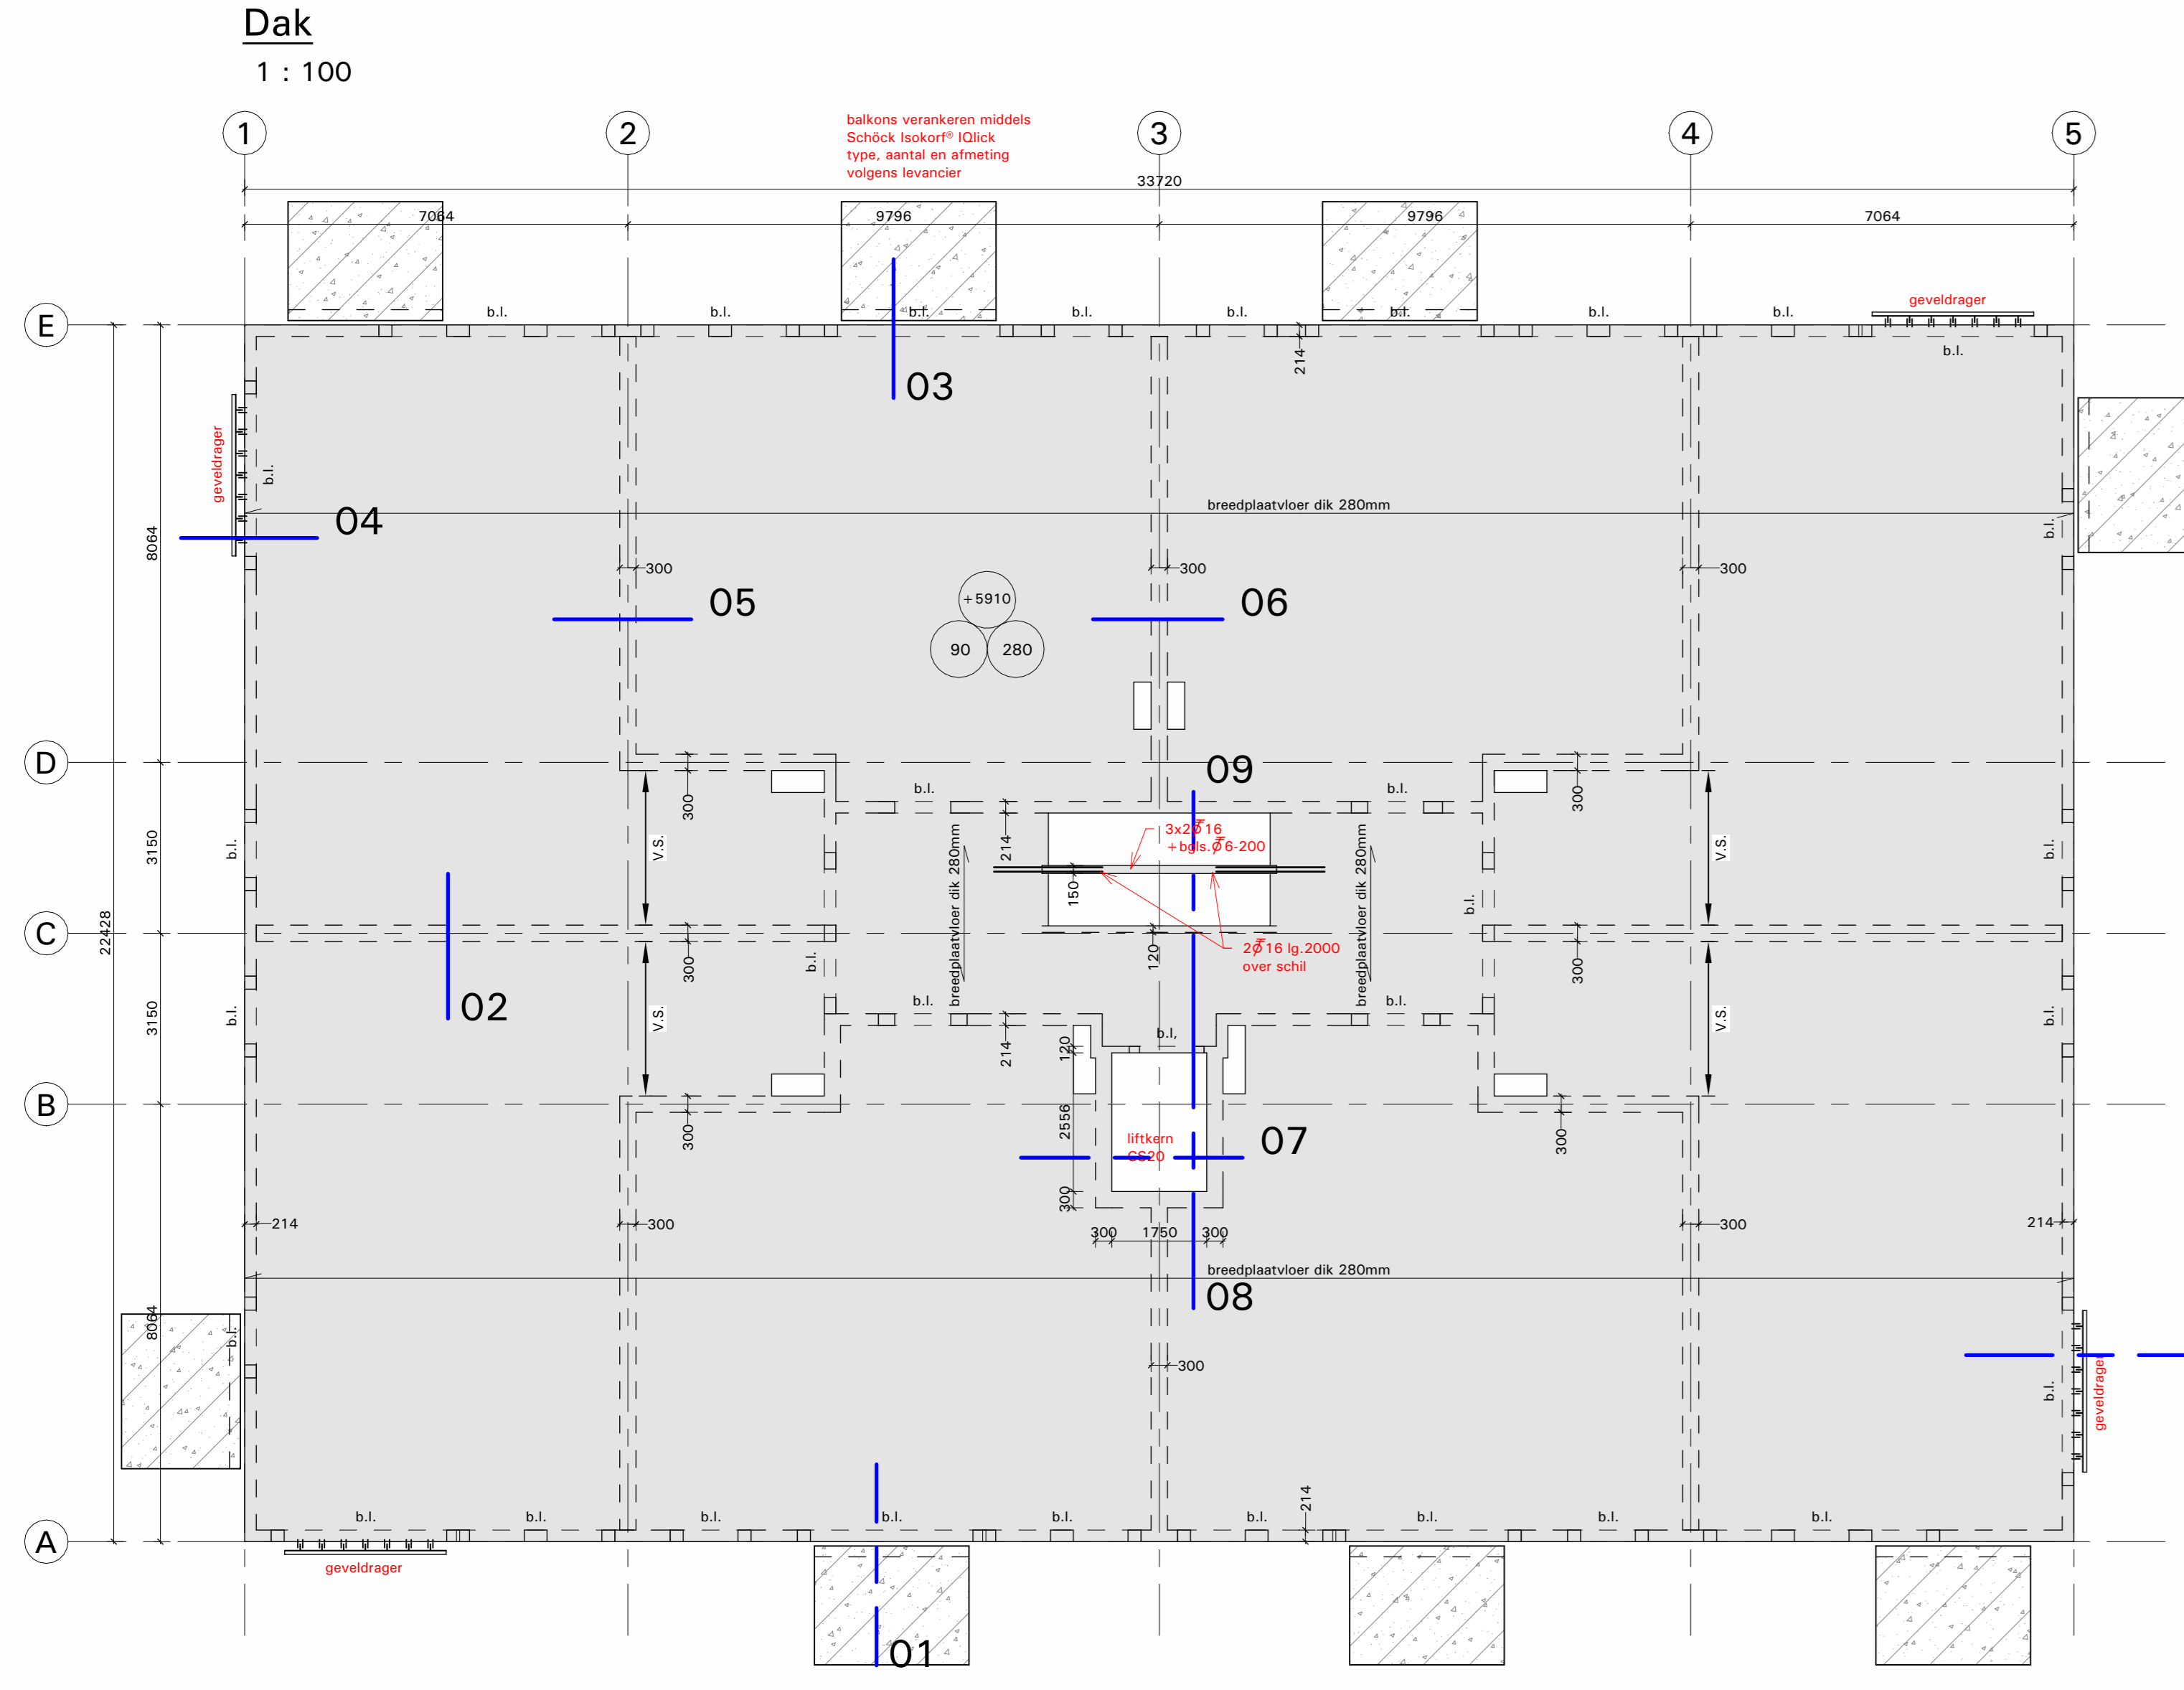






**2e verdieping**  
1 : 100

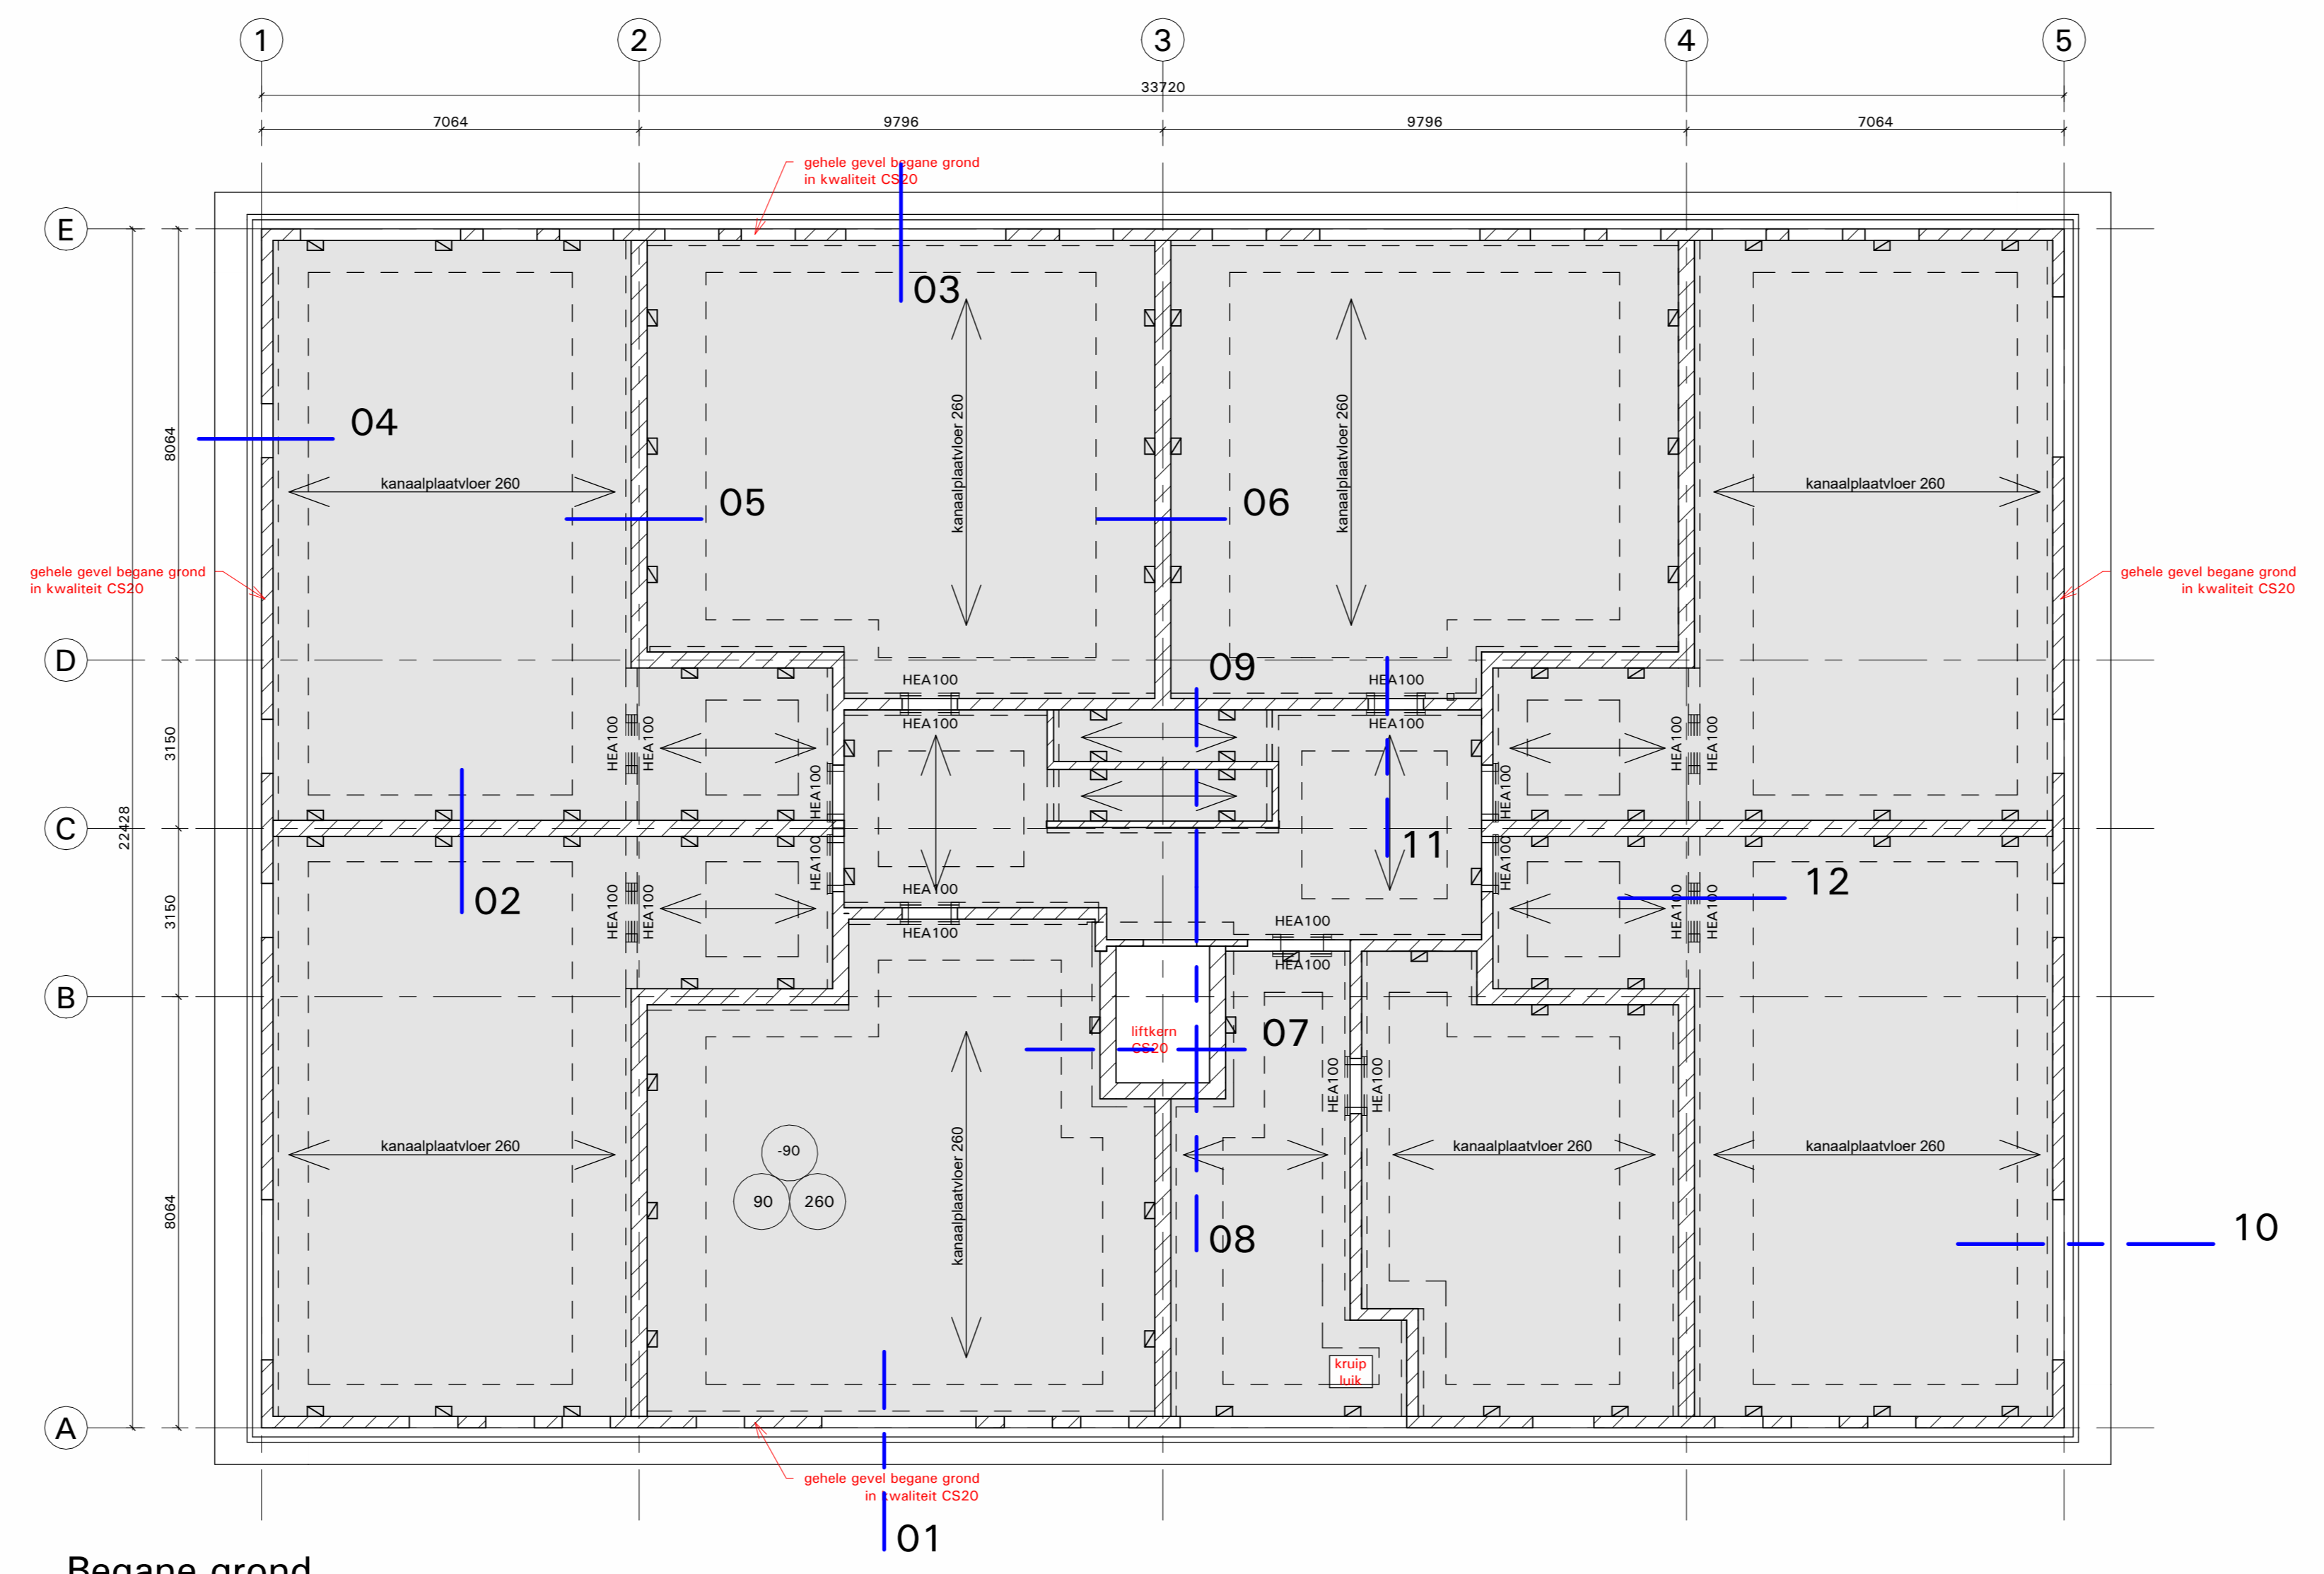

**Begane grond**  
1 : 100

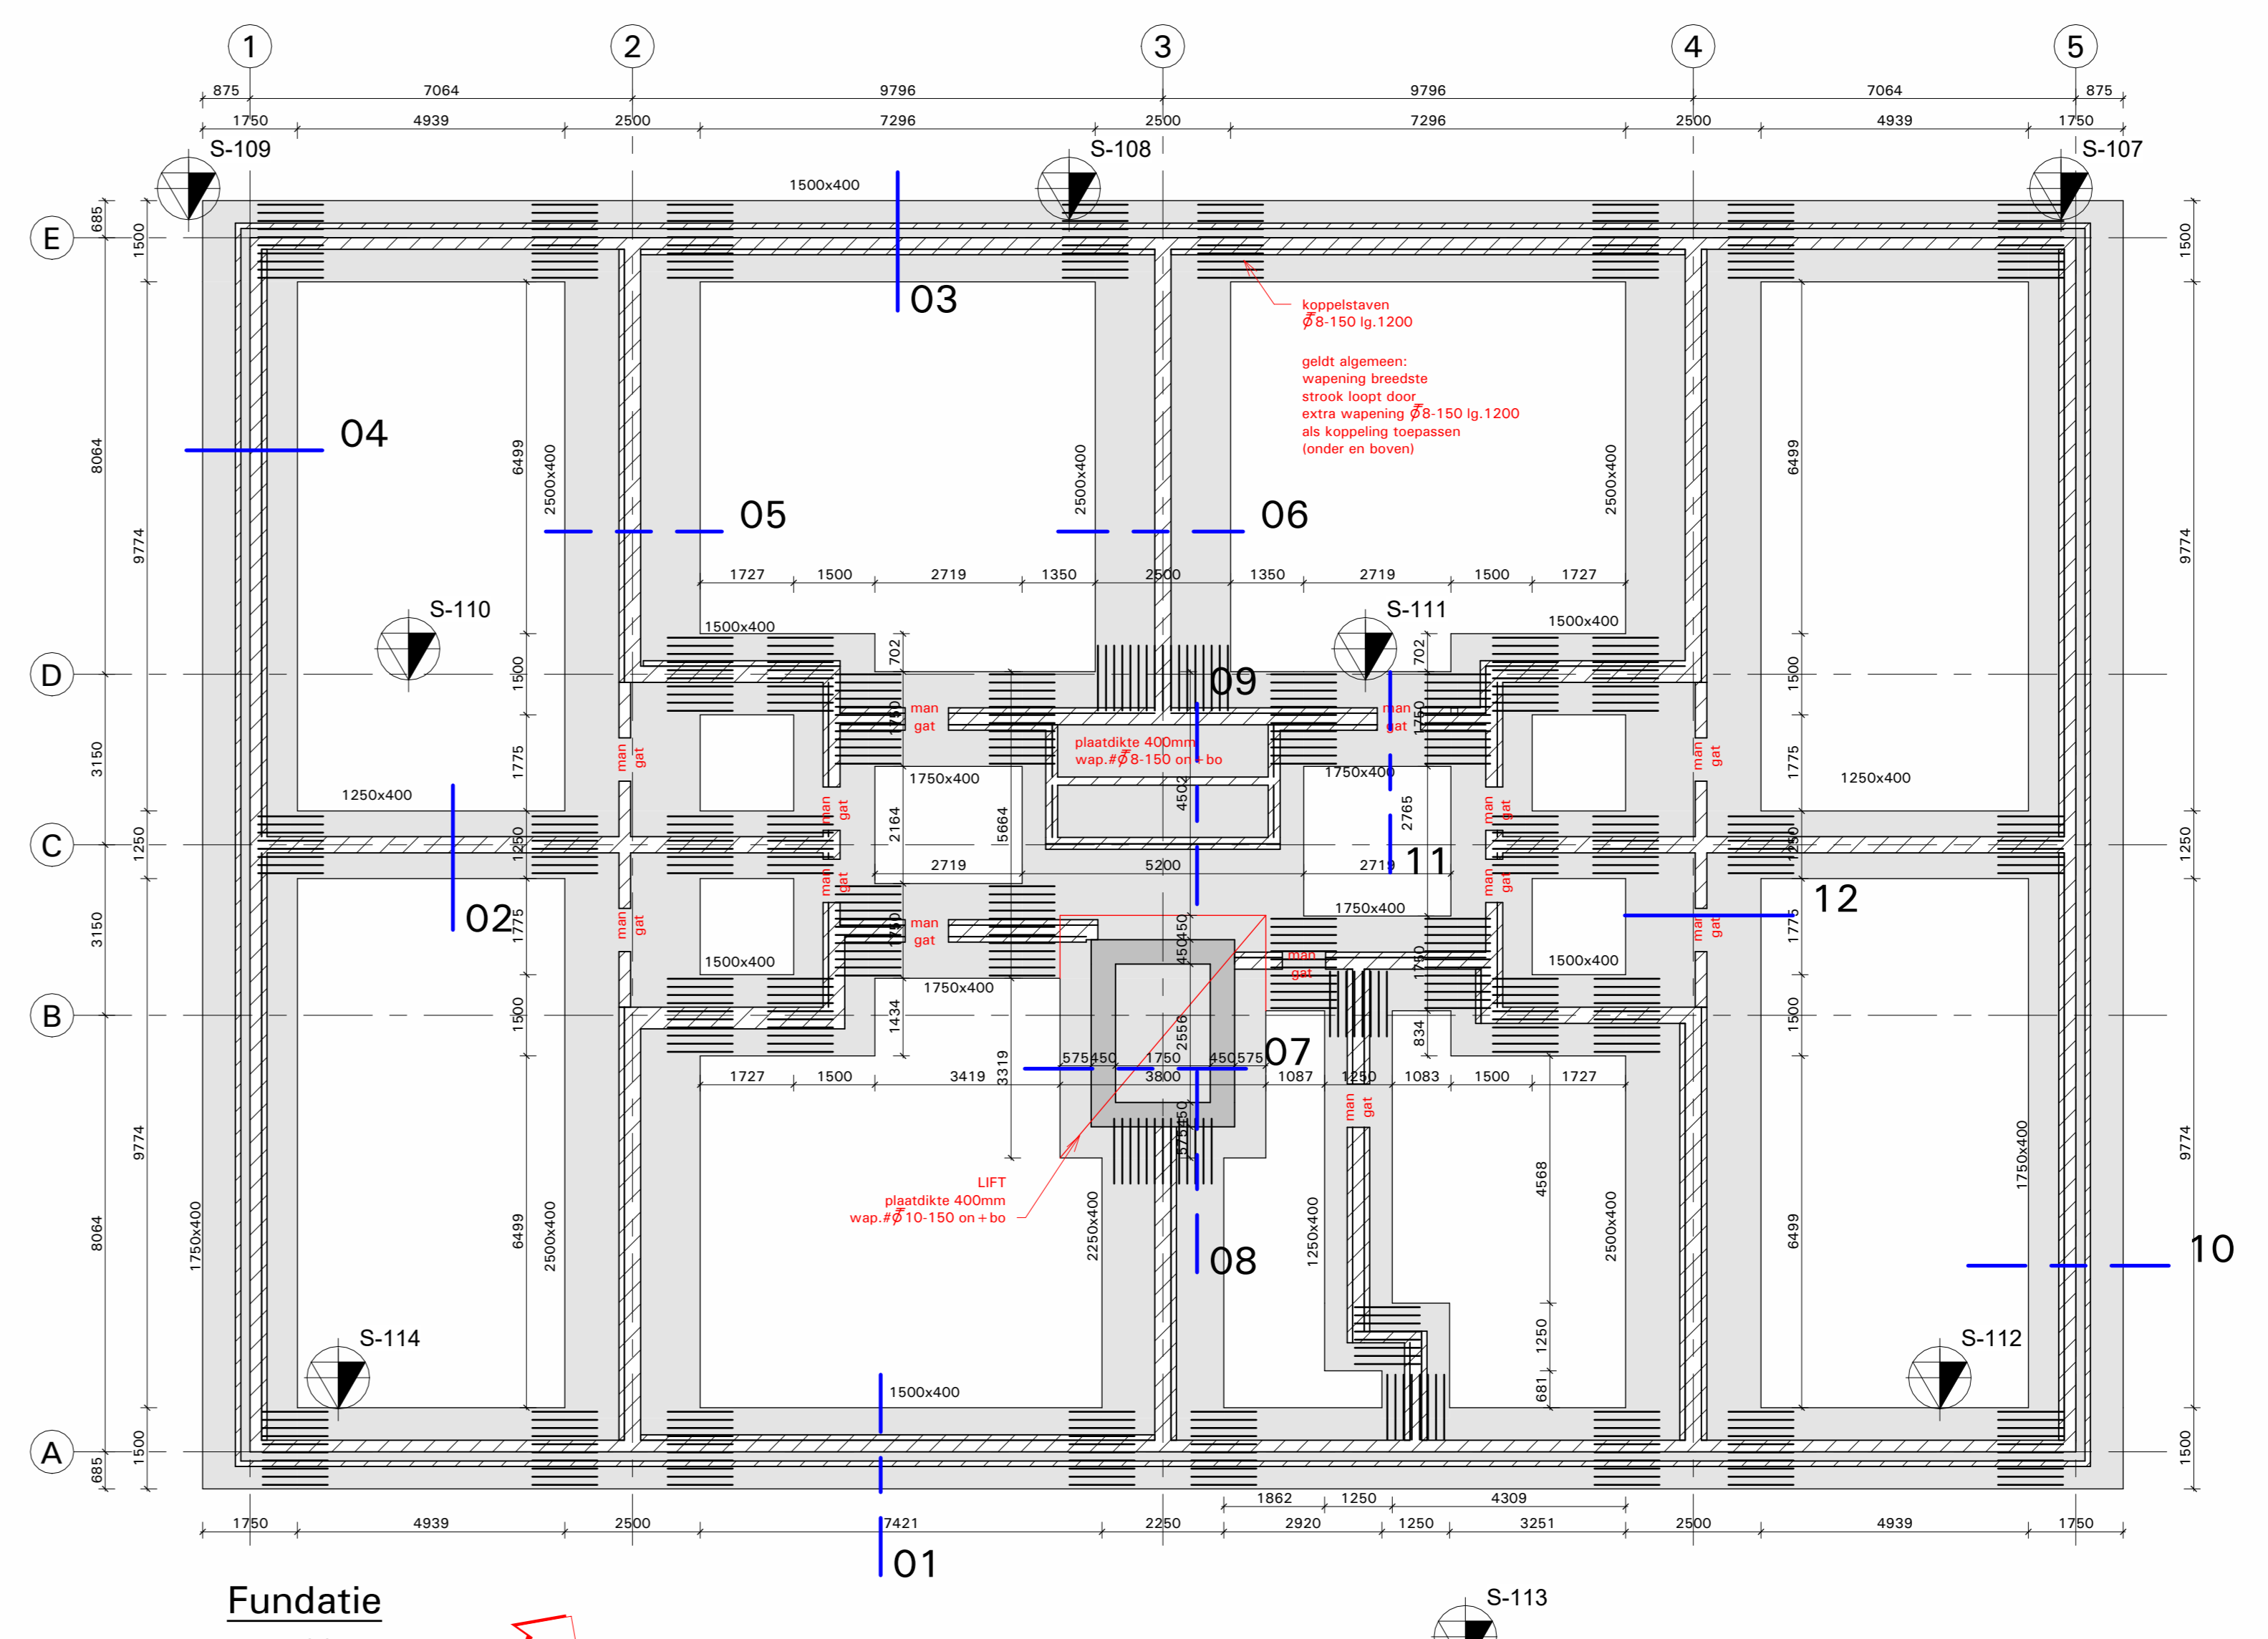

**Fundatie**  
1 : 100

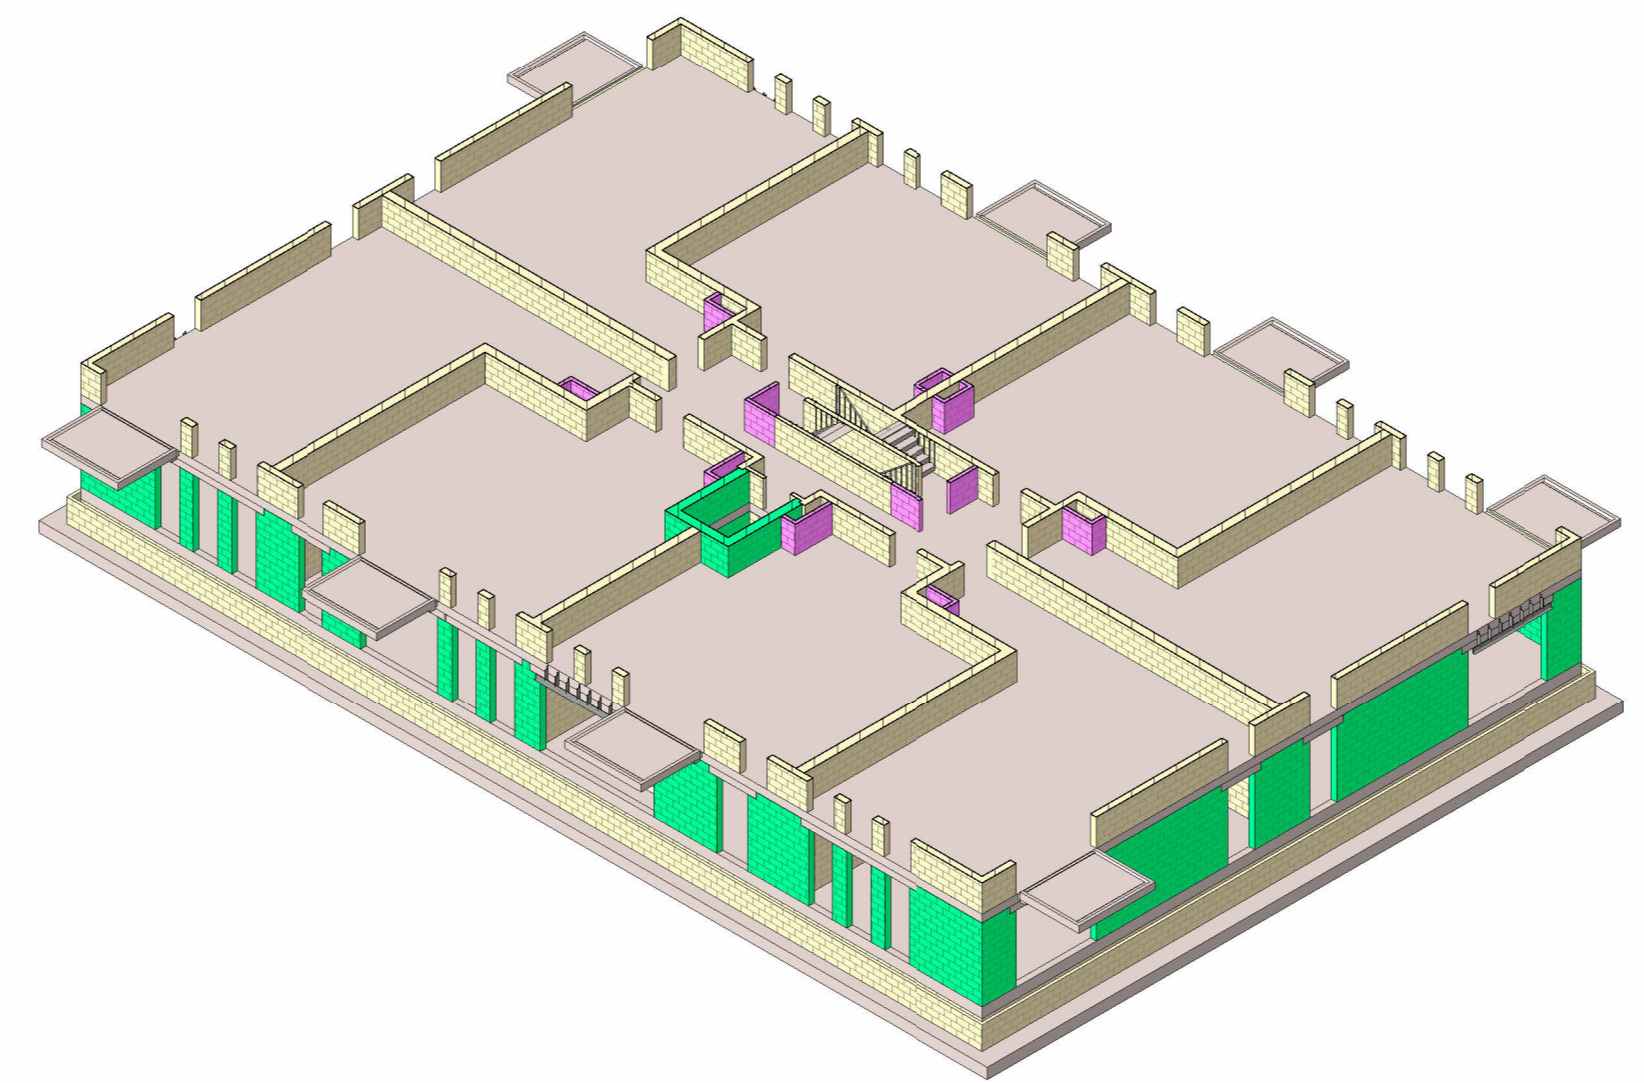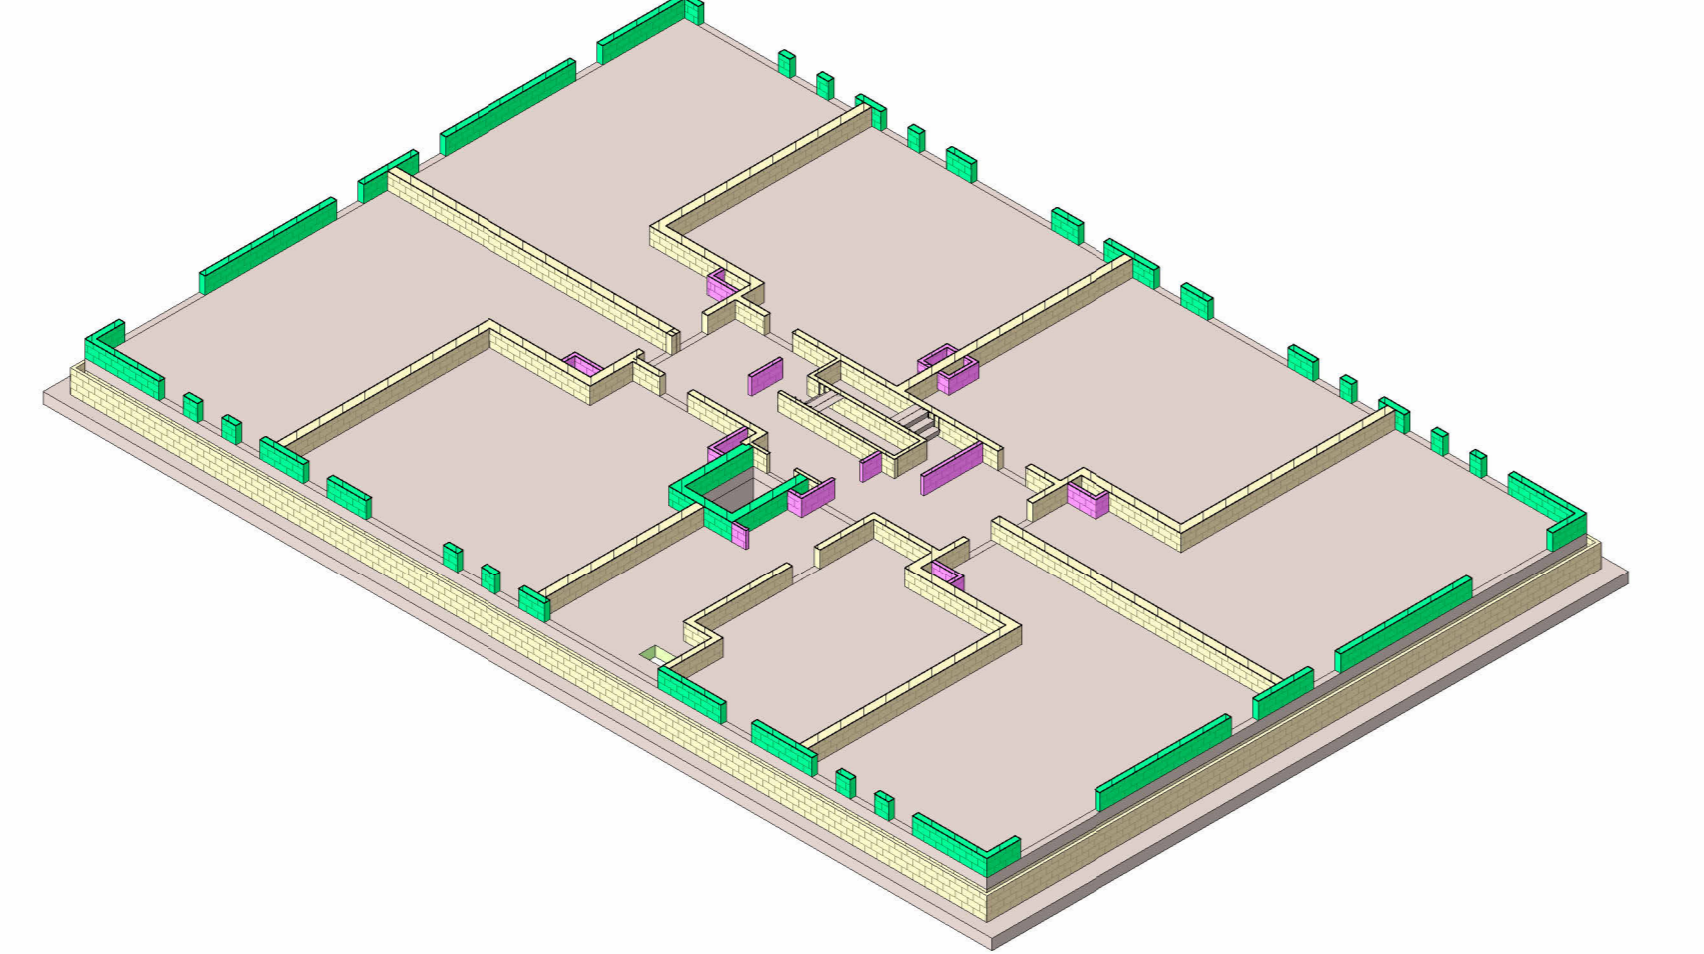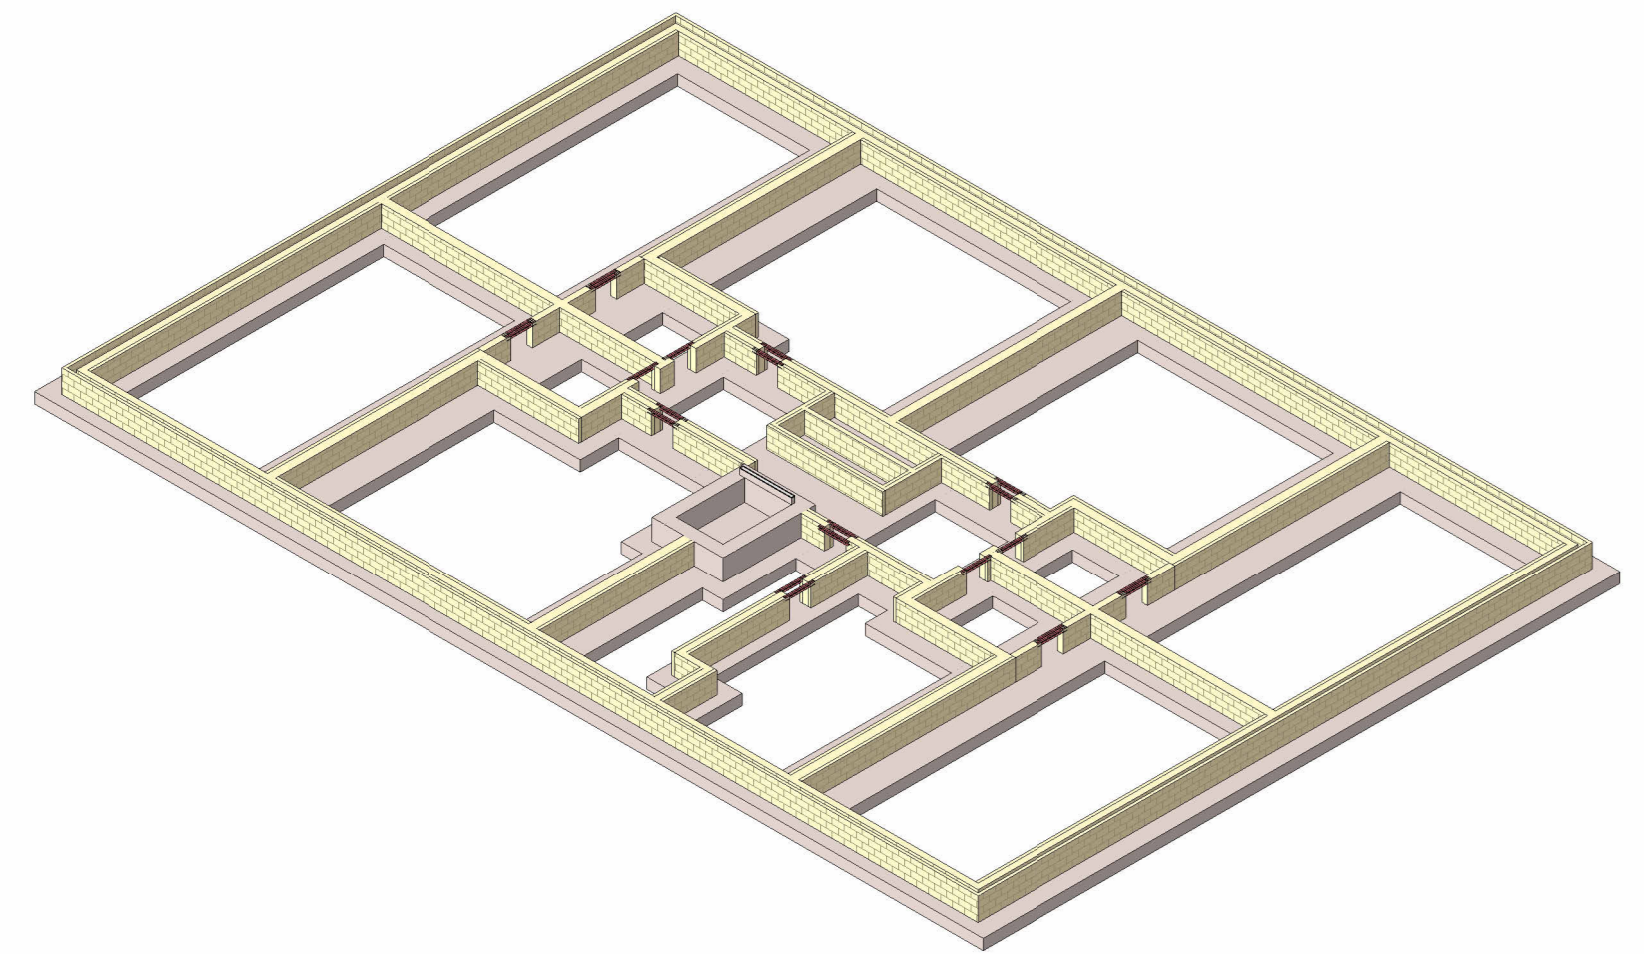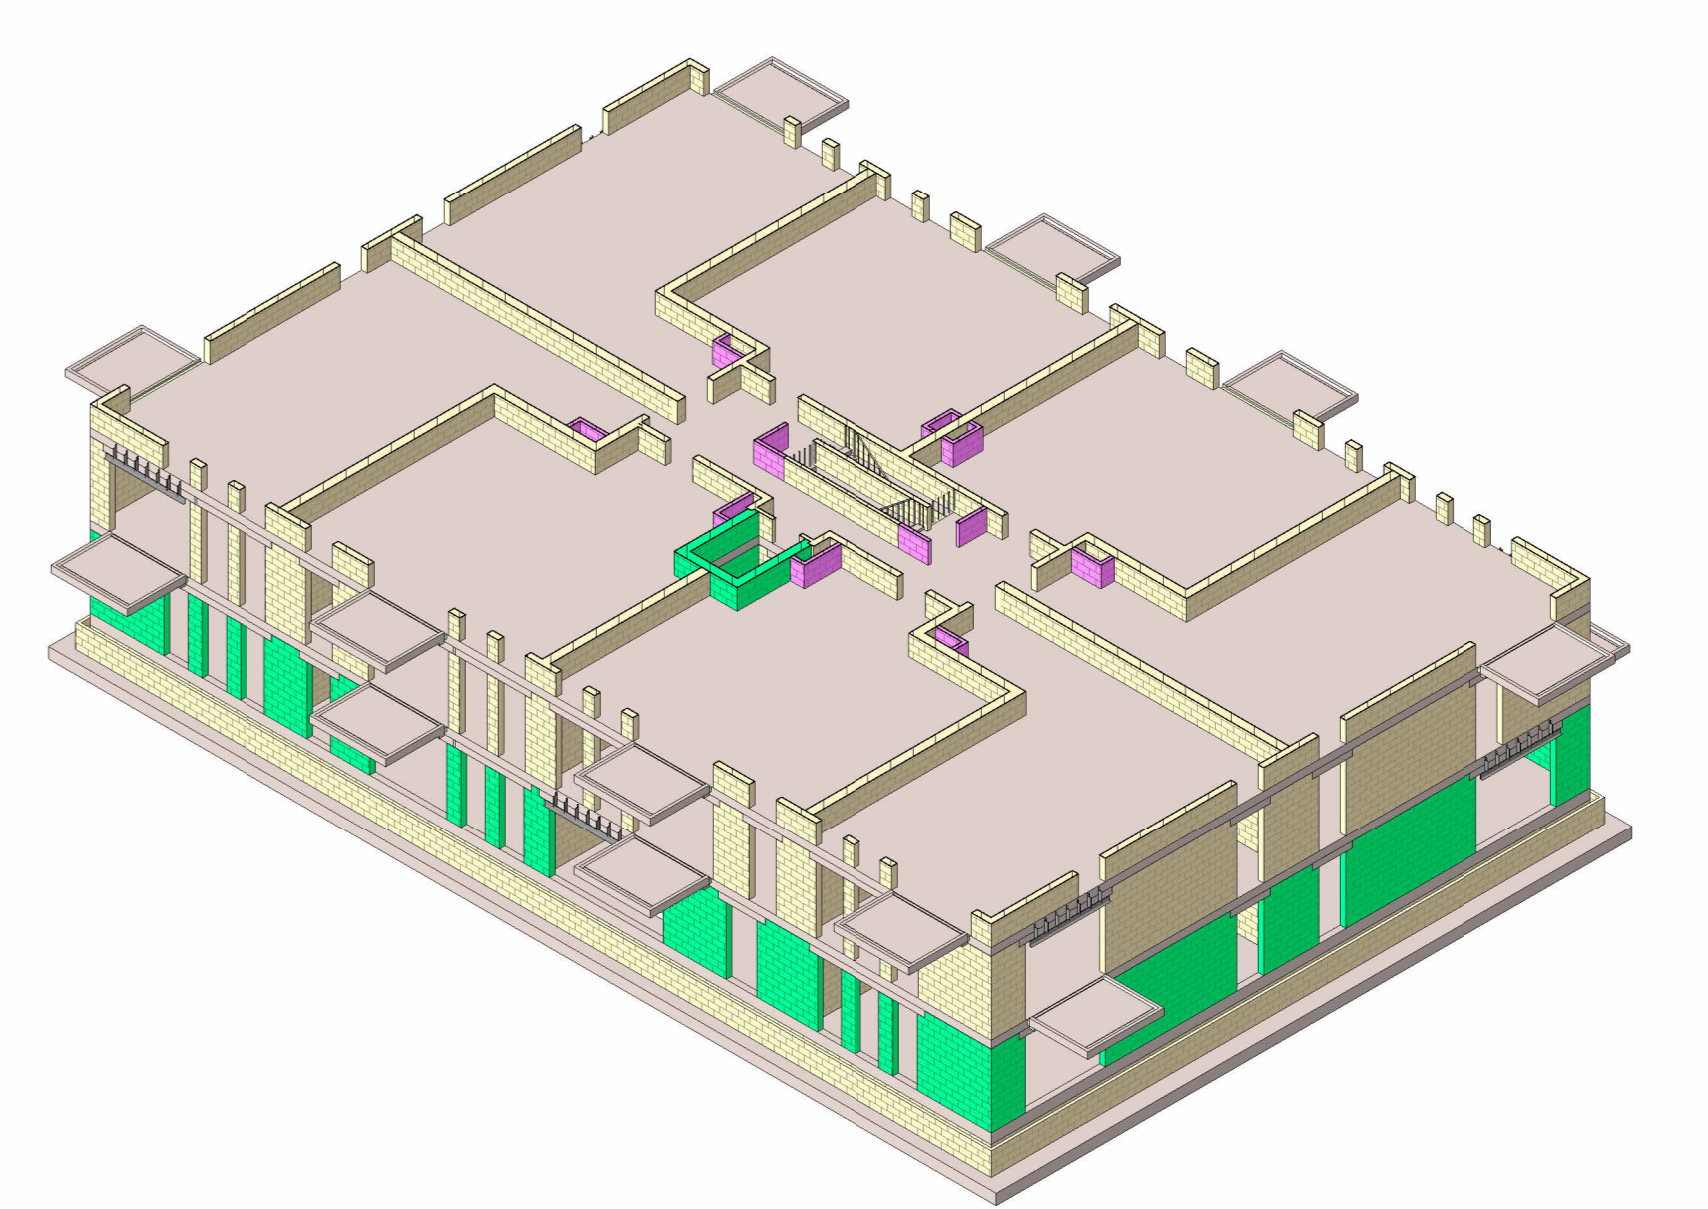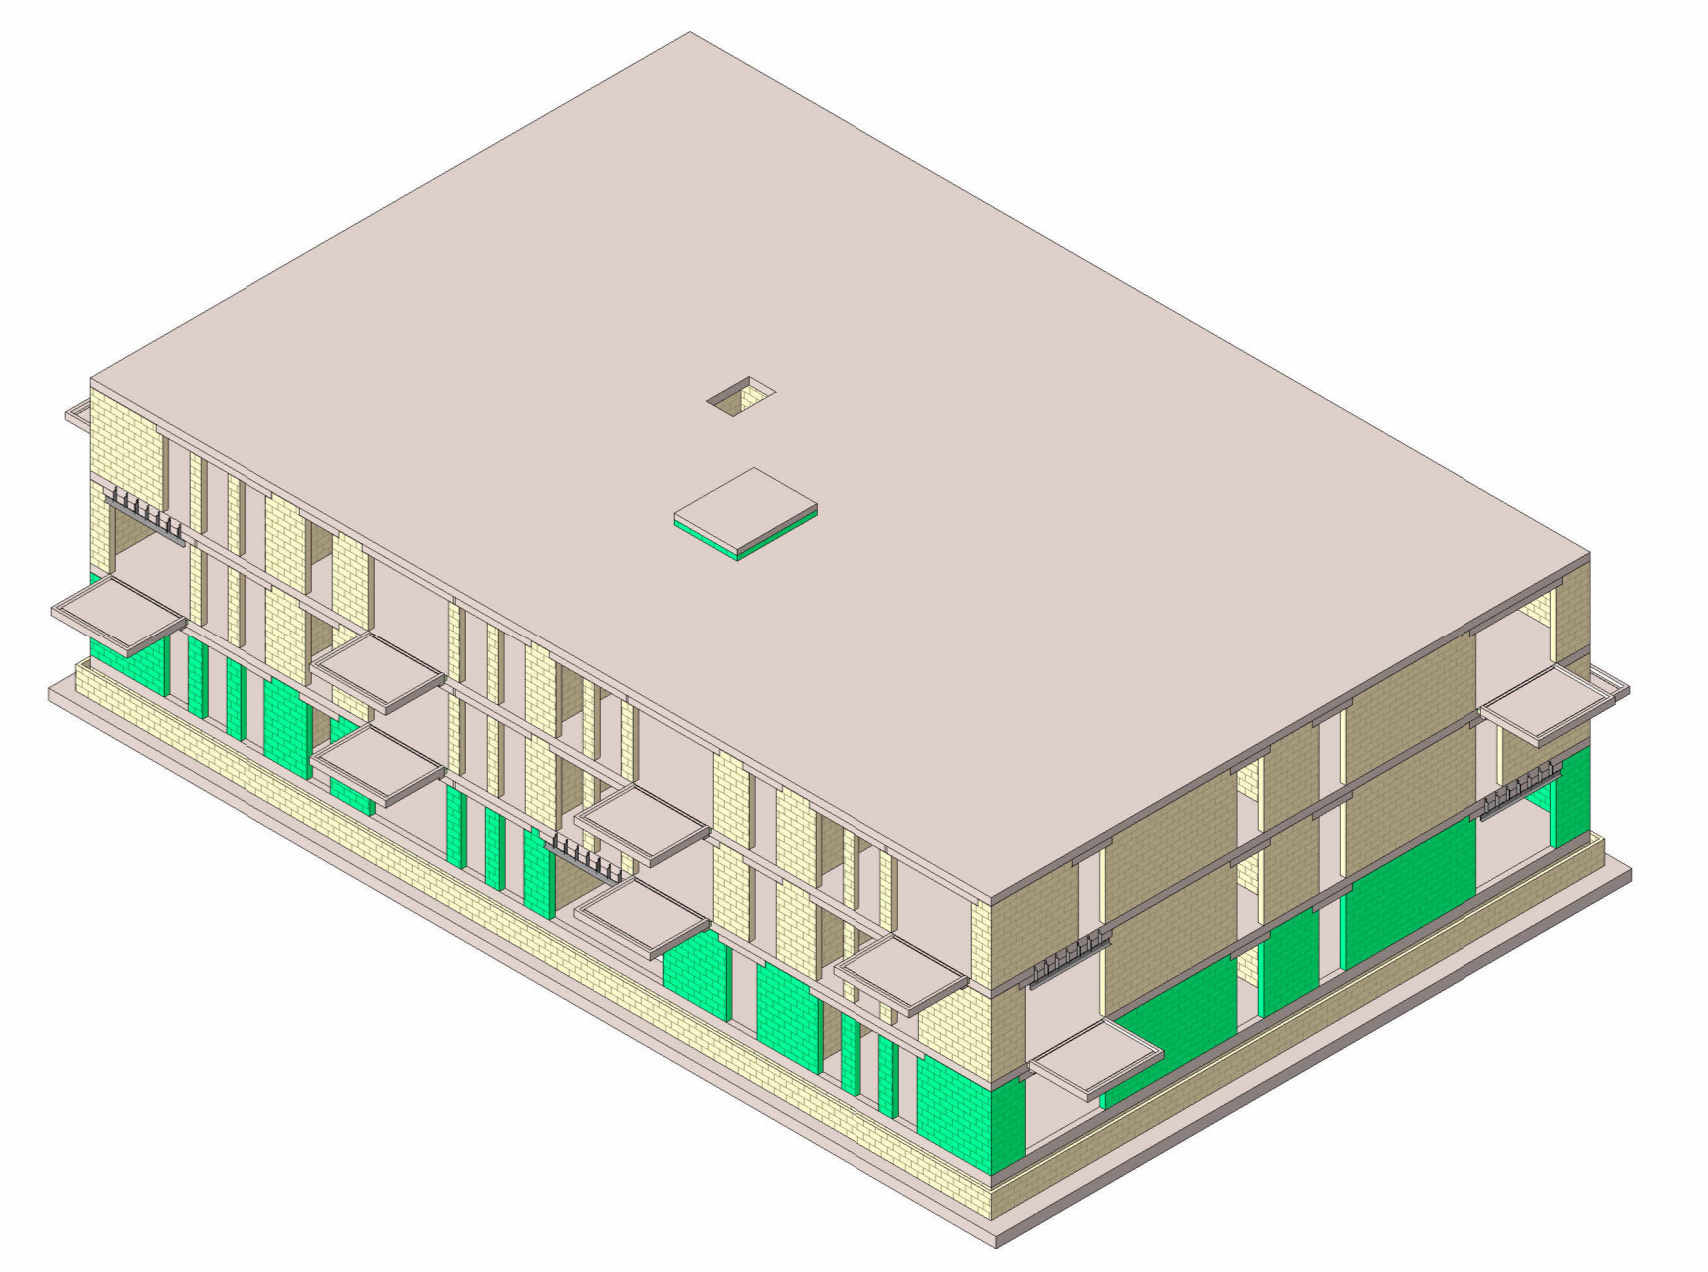

**Projectgegevens**

\* Paltan  
 \* Datum : 03-10-2014  
 \* Alle tekeningen in mm.  
 \* Alle afmetingen in m, t.o.v. N.A.P.  
 \* Alle matten in het werk constructie

**Constructie**
























**Projectgegevens**

Project: Appartements CFH Gebouw A - Hardenberg  
 Onderdeel: Constructie plattengronden  
 Opleiding: Looftad Vastgoedontwikkeling B.V. - Apeldoorn  
 Architect: VAB Architecten & Adviseurs - Rijssen  
 Aannemer: Goossens Te Pas B.V. - Enschede

**BRONS**

