




Det. 07
1 : 20

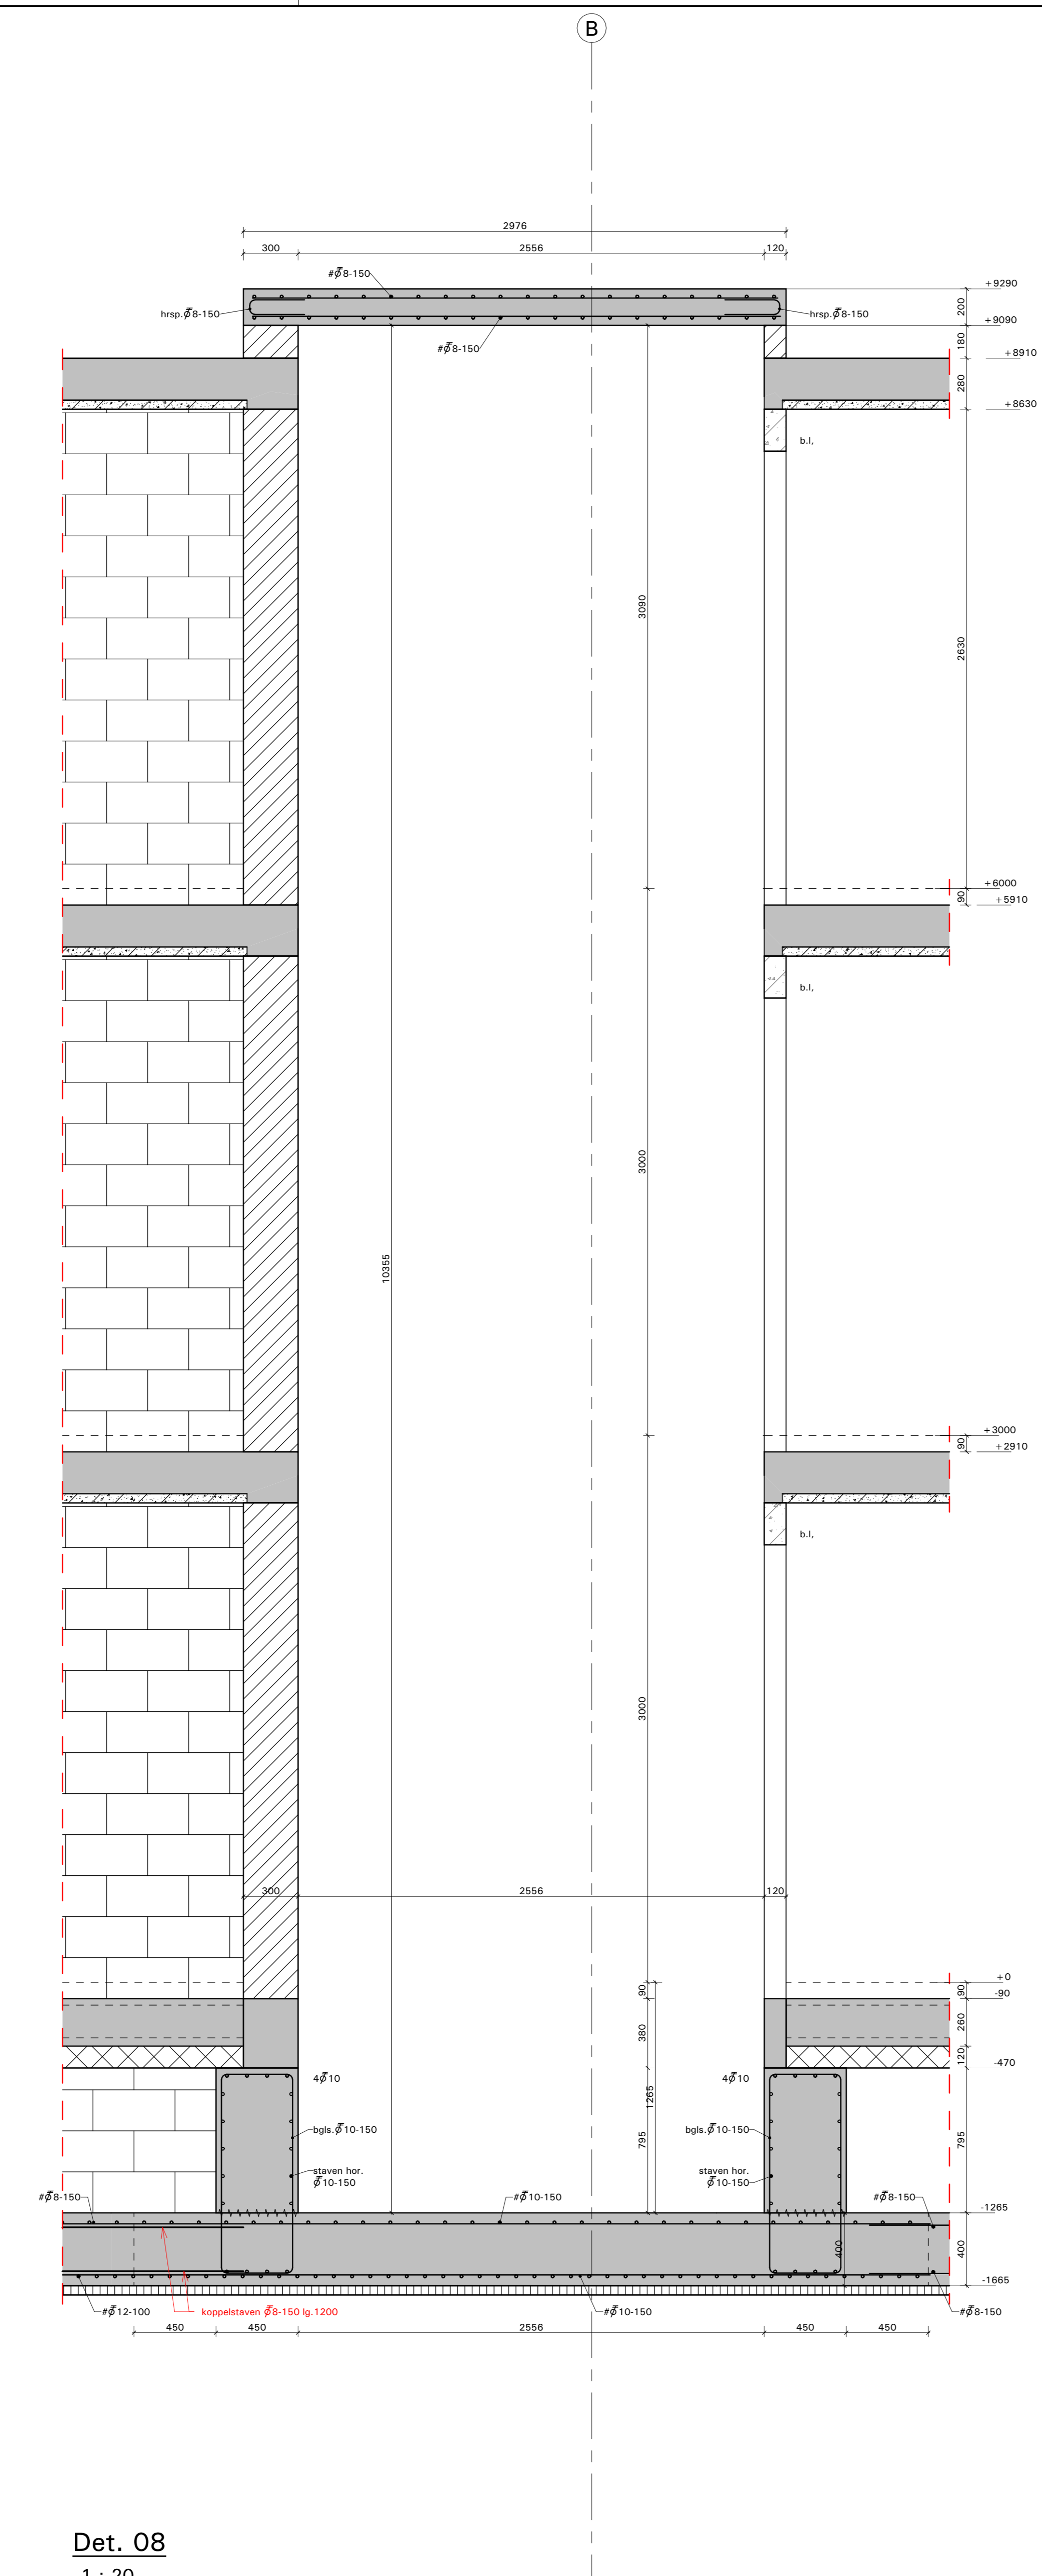


Det. 08
1 : 20

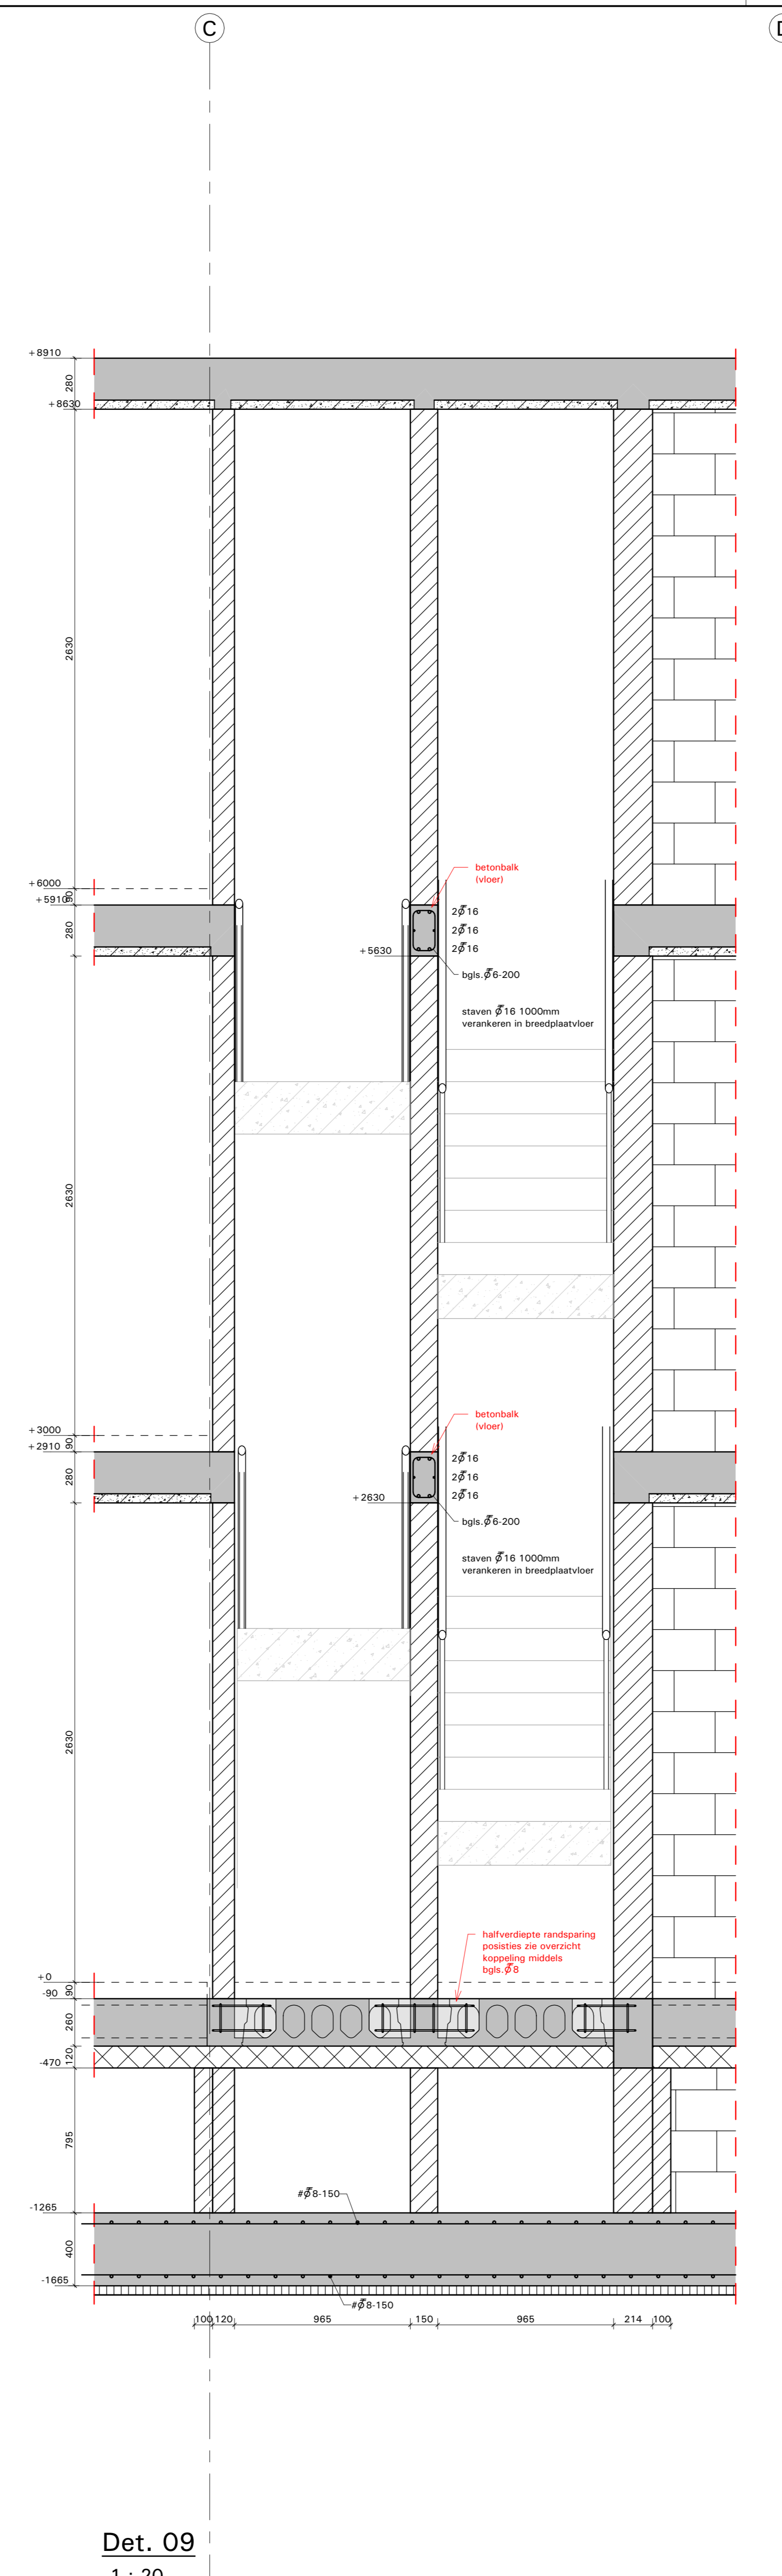

Det. 09
1 : 20

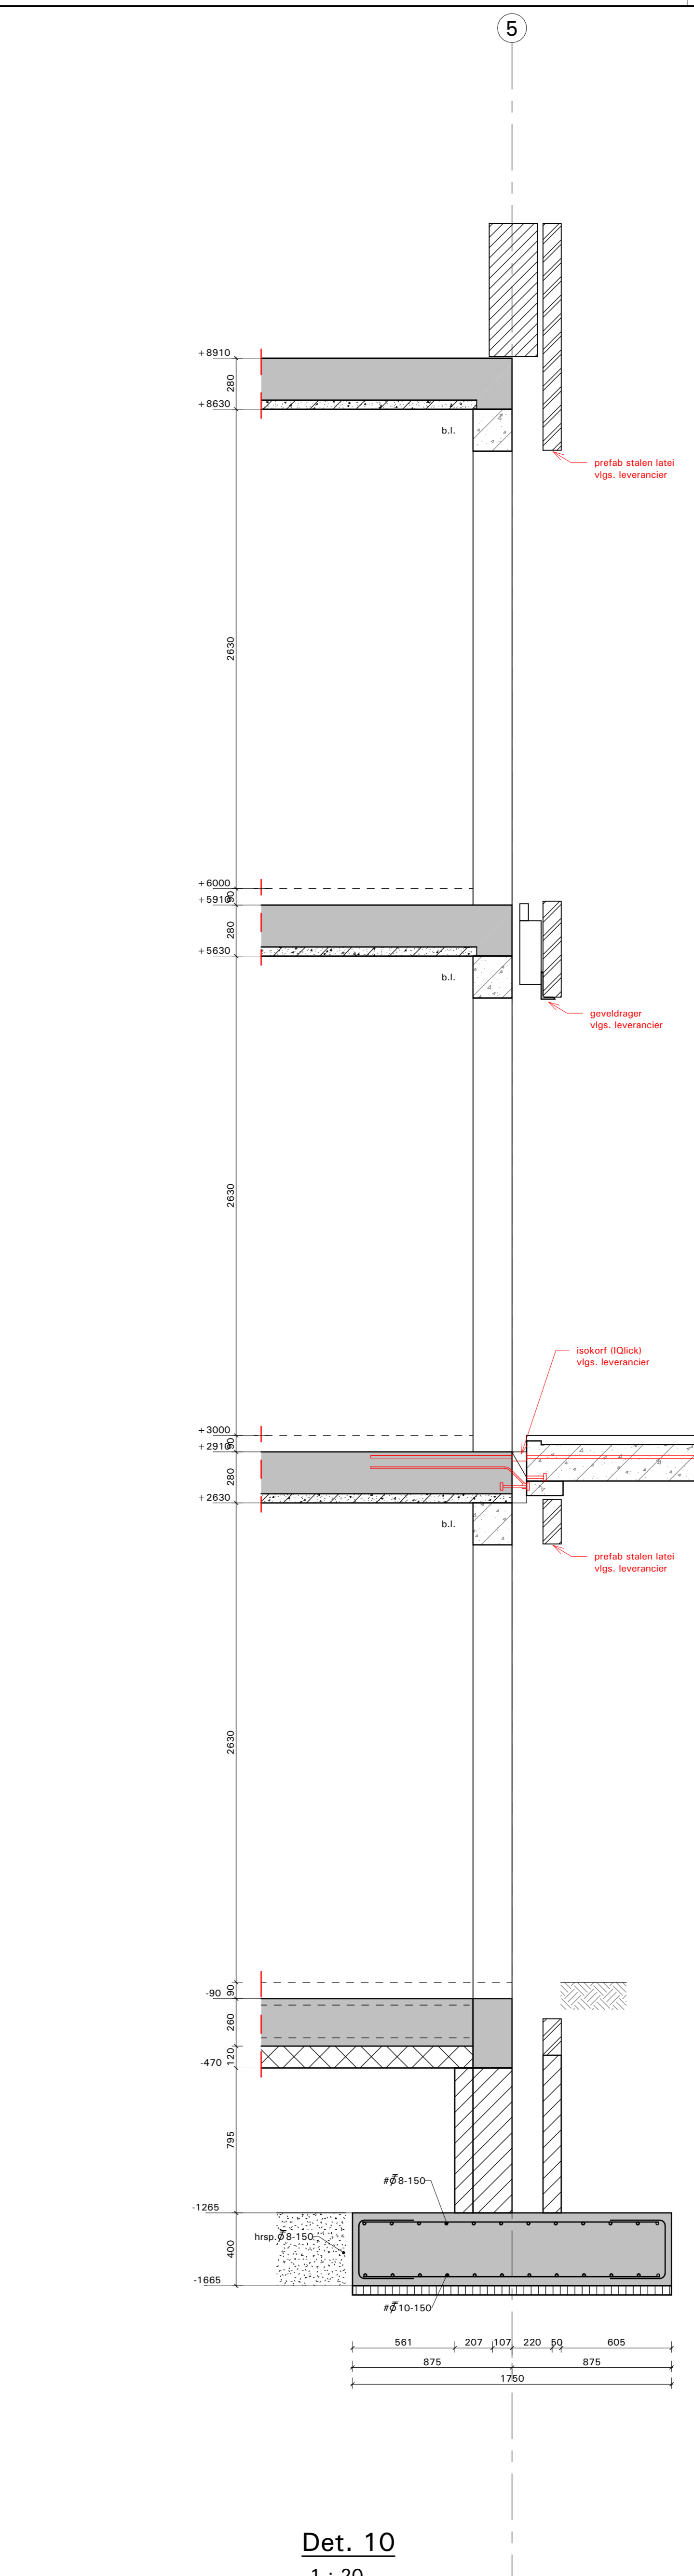

Det. 10
1 : 20

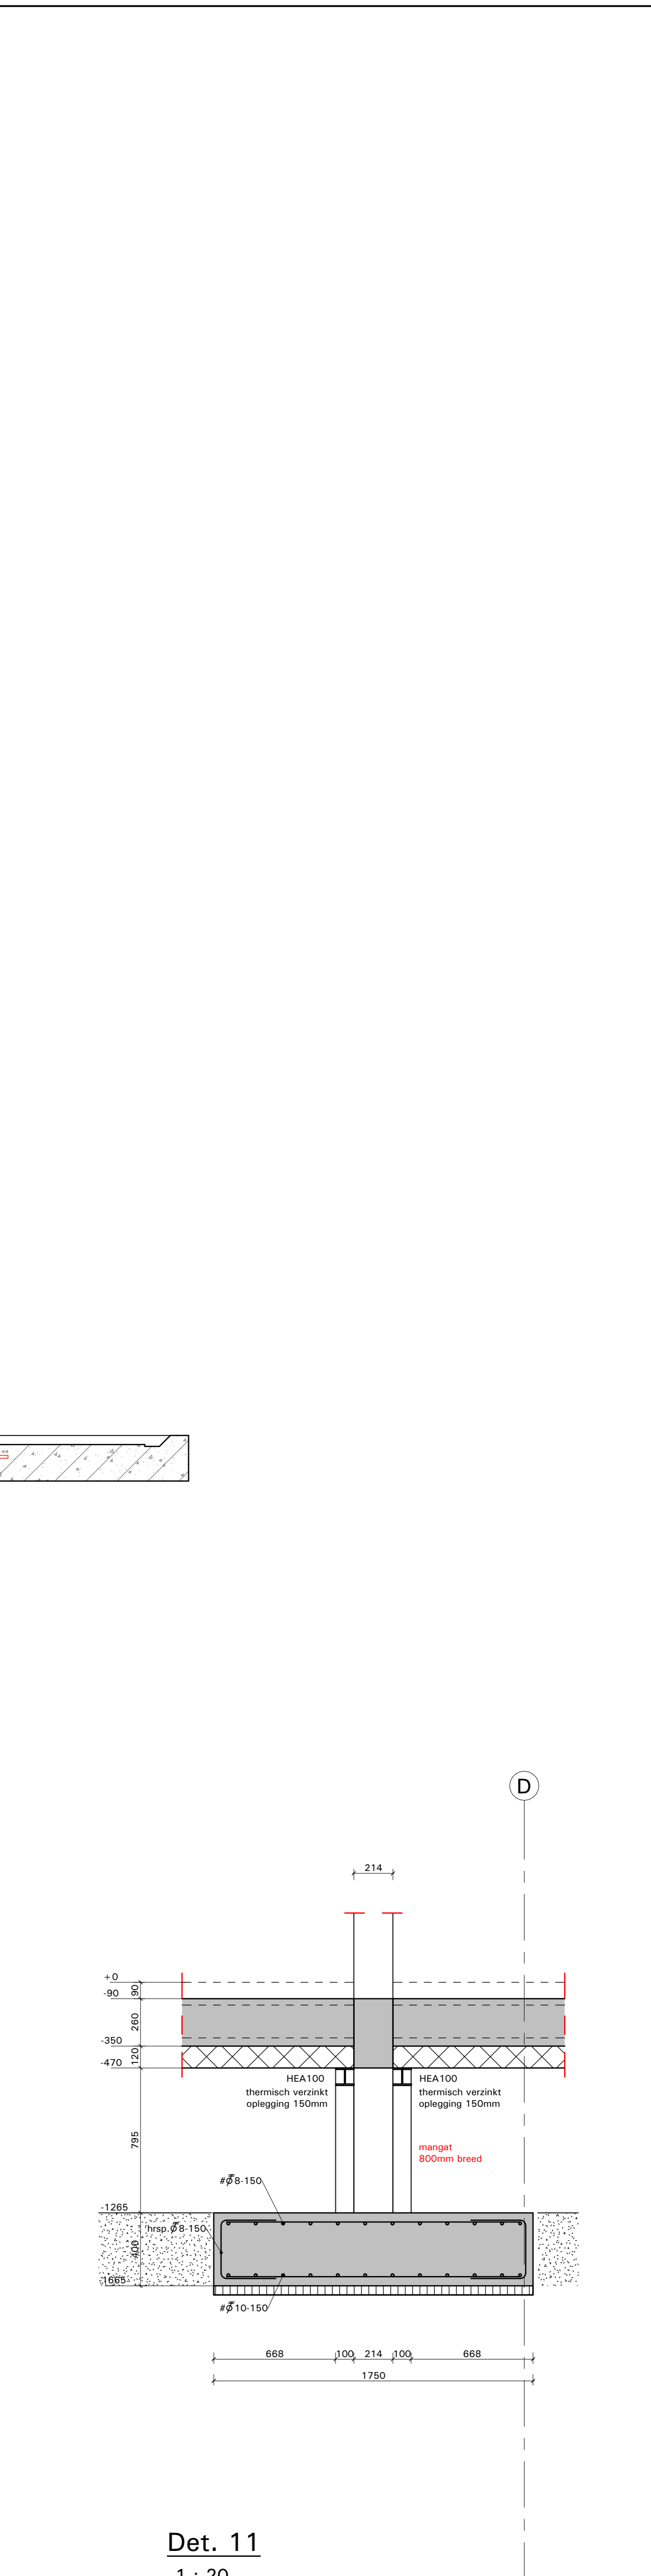

Det. 11
1 : 20

01-03-2024	Werkzaam - opmerkingen gemeente versant	Revisie omschrijving	HB	BH
Datum			Cart	Cart
Project	Appartementen CFH Gebouw A - Hardenberg			
Onderdeel	Detail 07 tm 12			
Opdrachtgever	Loostad Vastgoedontwikkeling B.V. - Apeldoorn			
Architect	VAB Architecten & Adviseurs - Rijssen			
Aannemer	Goossen Te Pas B.V. - Enschede			
	Revisie		Revisie	