

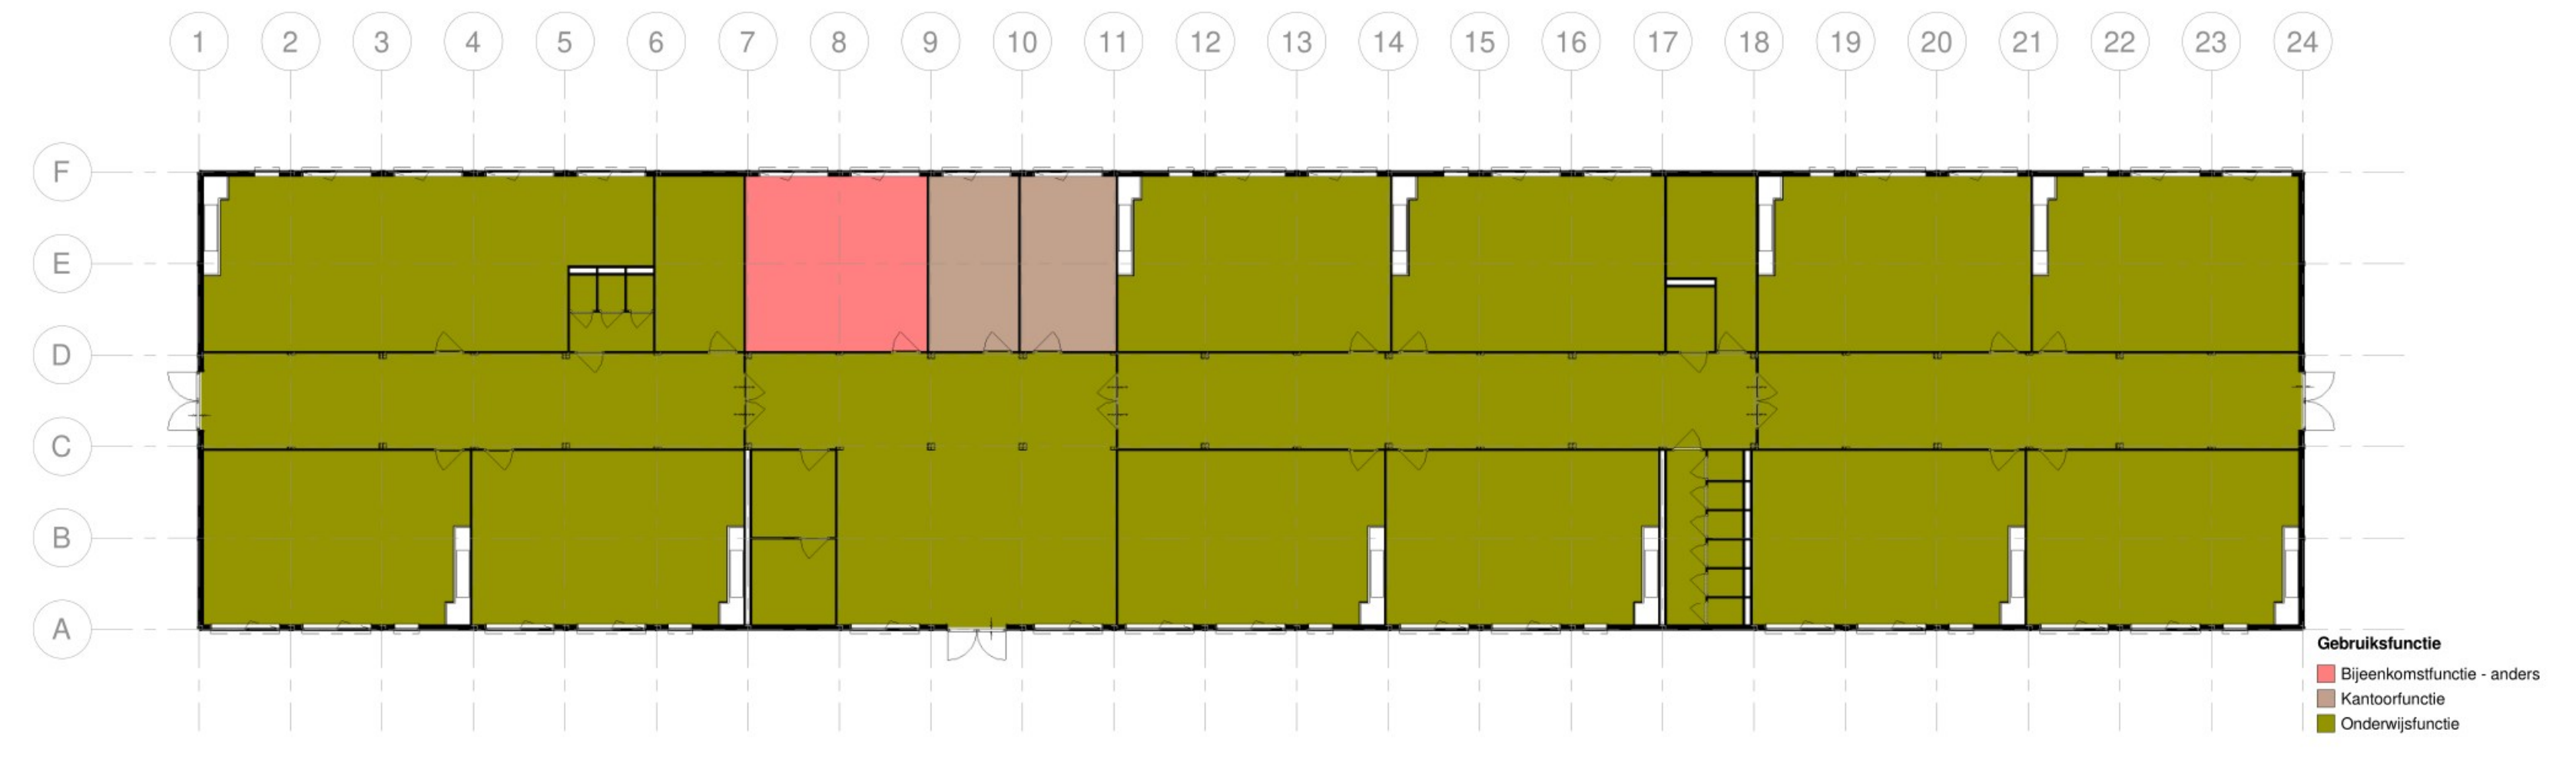
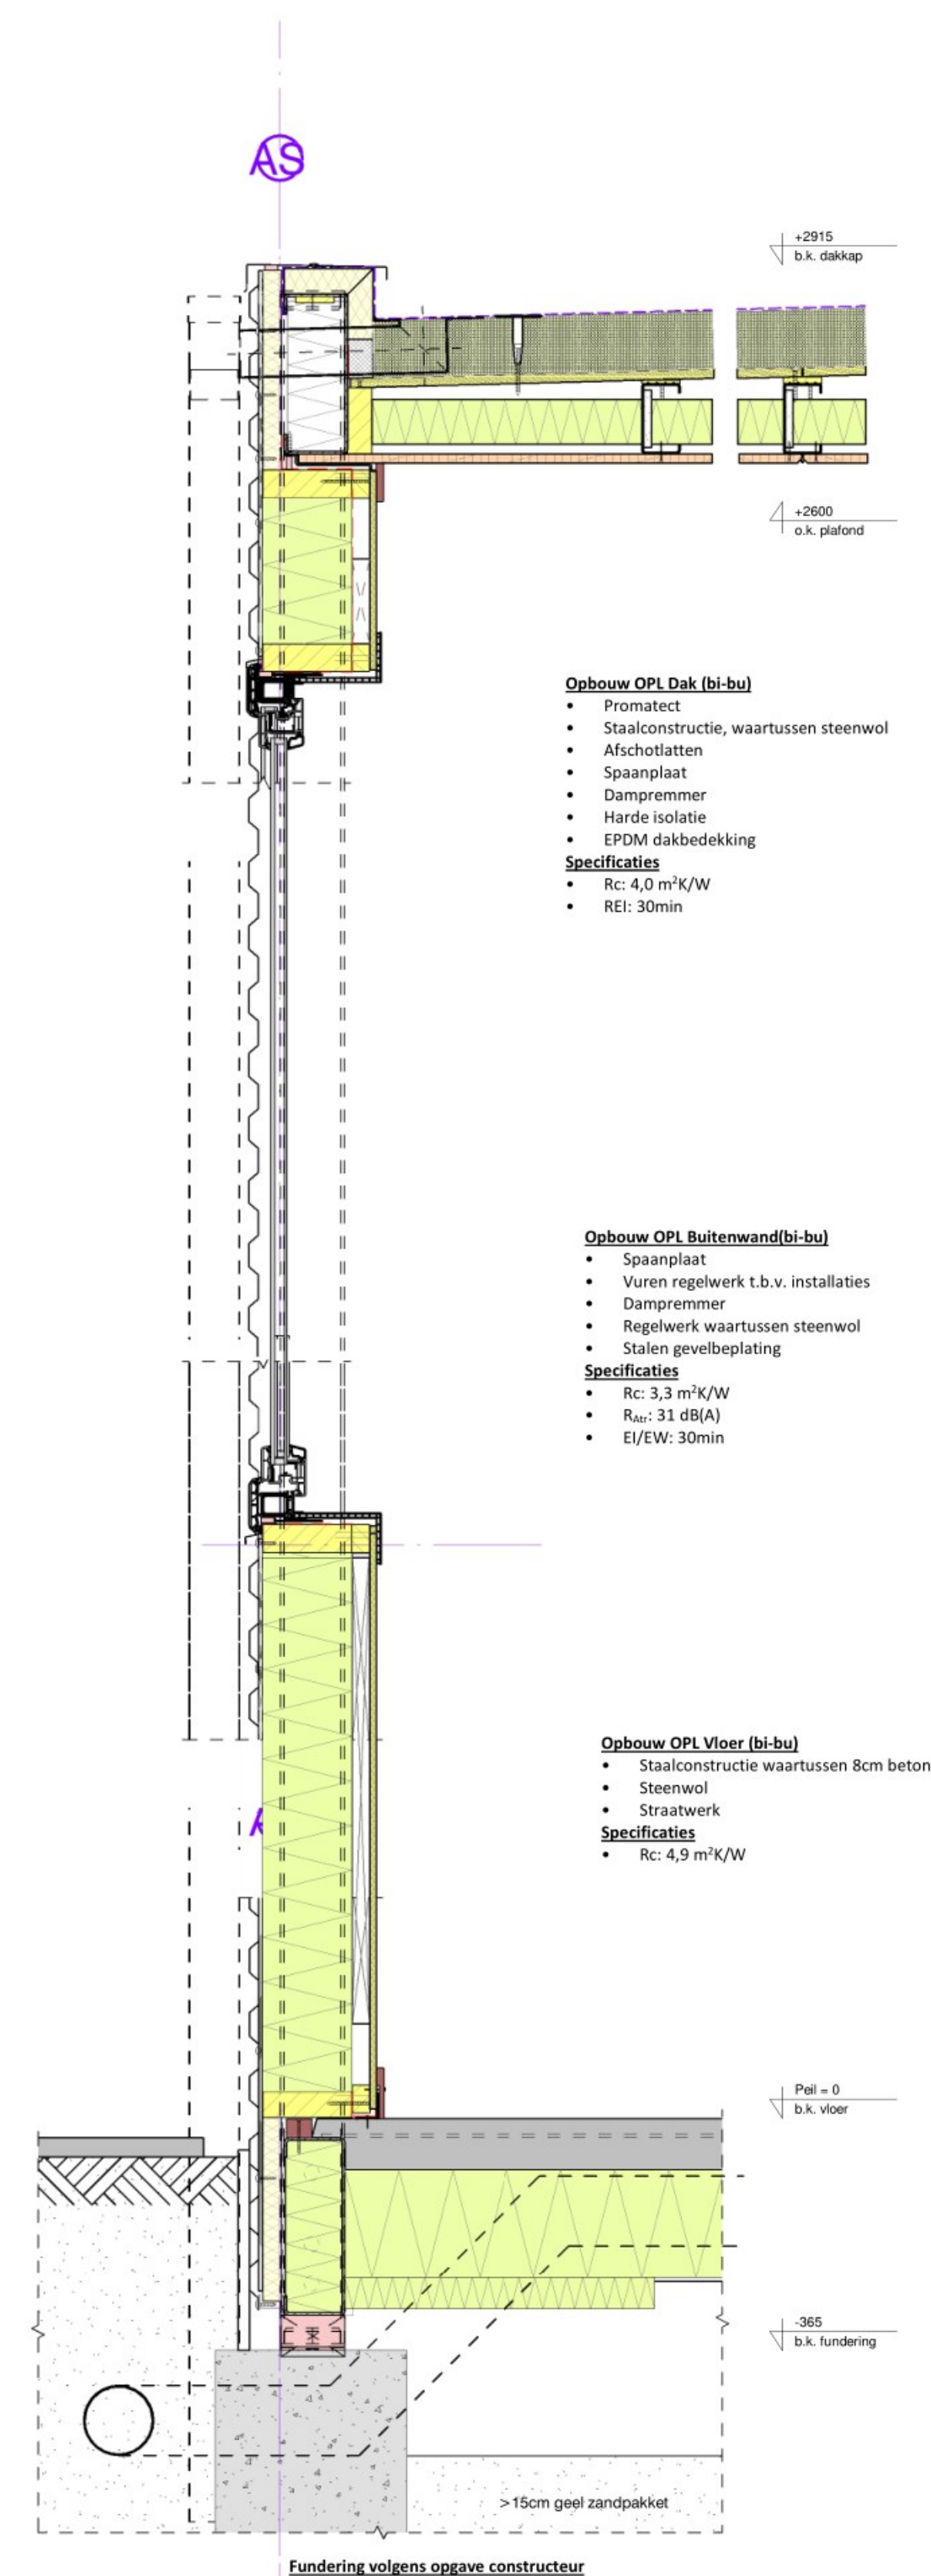


Brandcompartimentering
schaal 1 : 200

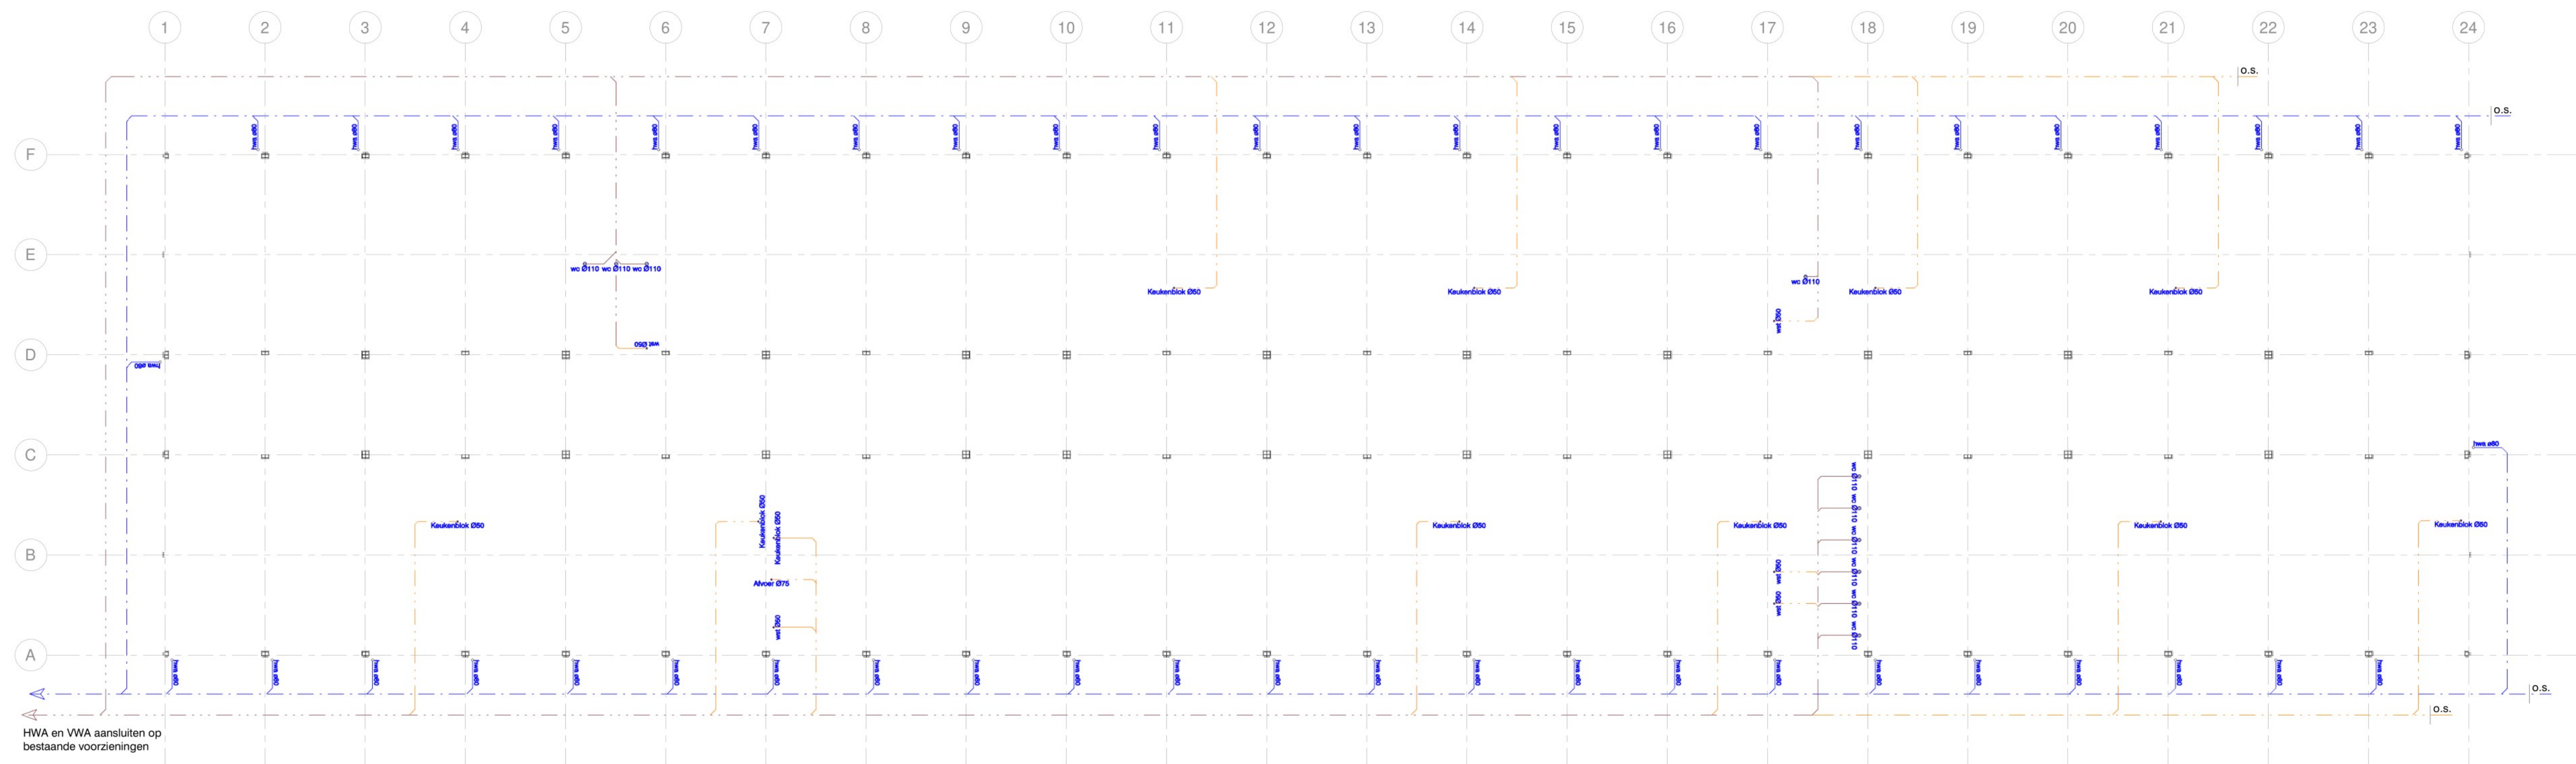

Gebruiksfunctie
schaal 1 : 200

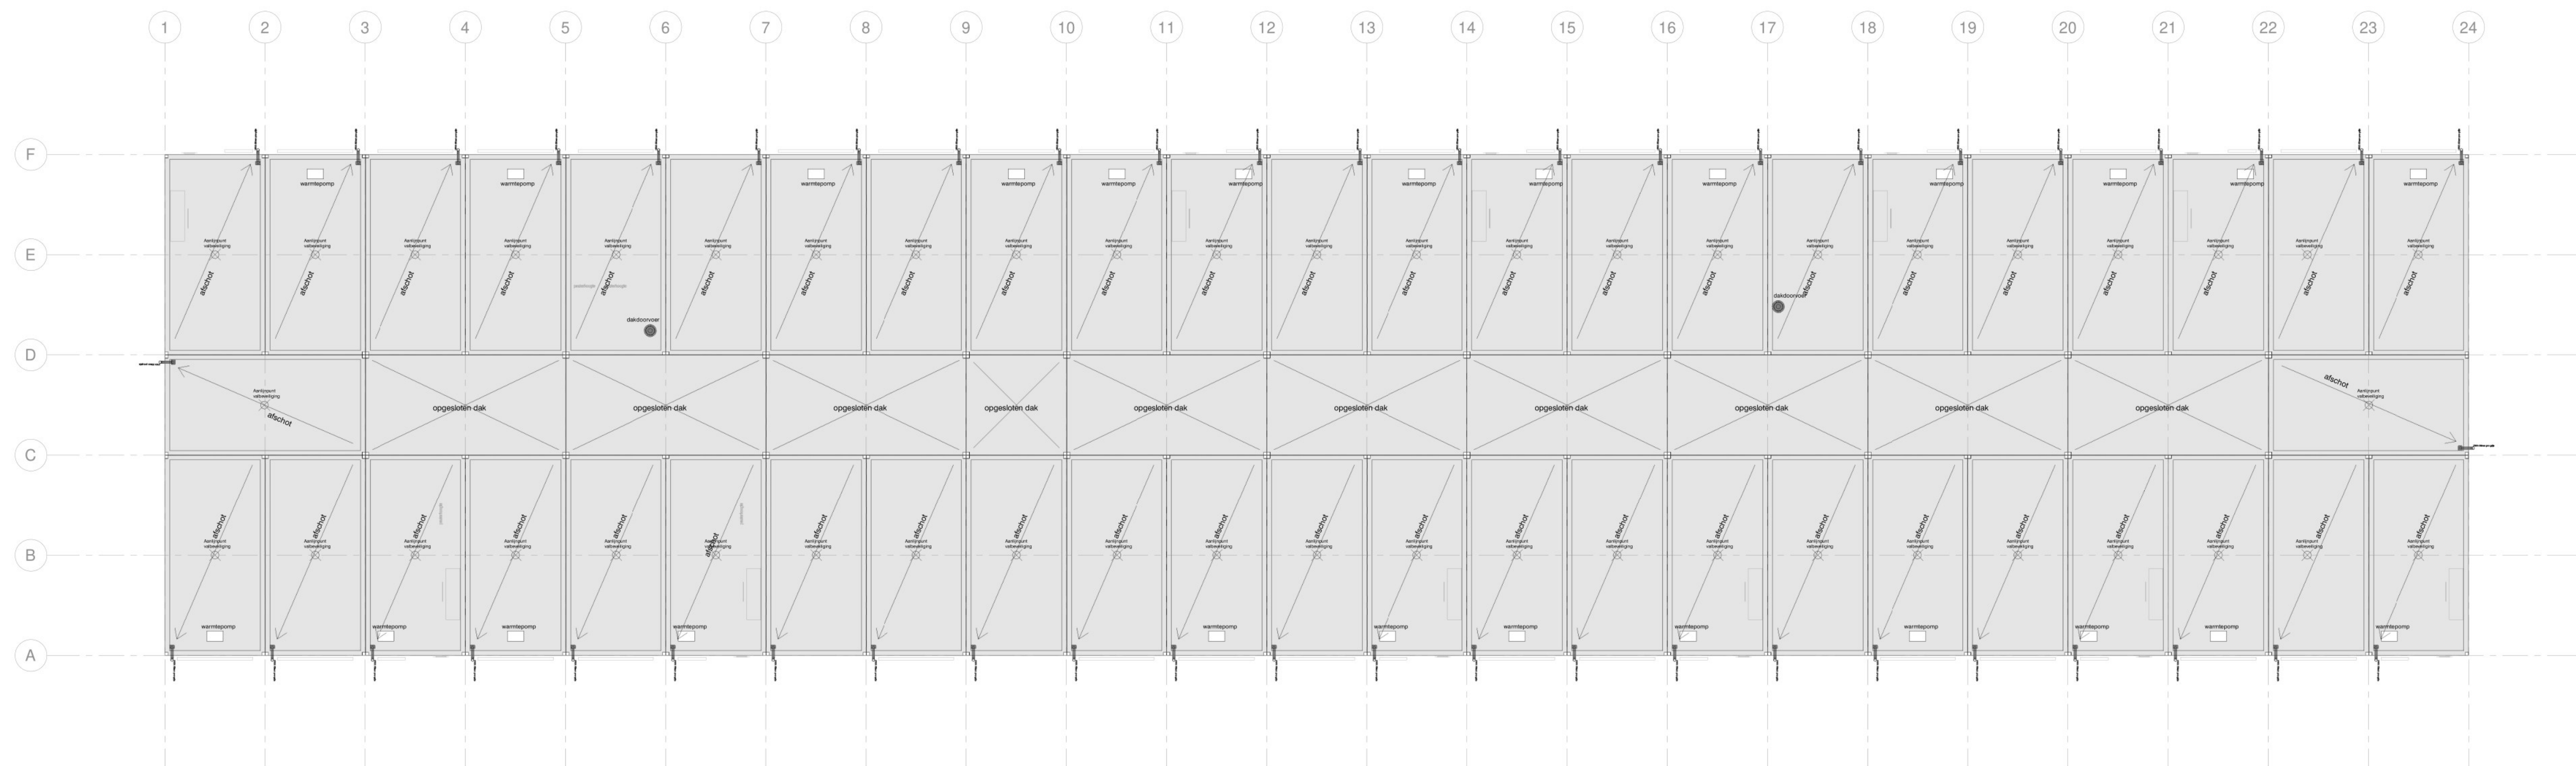

Behoort bij besluit van burgemeester
en wethouders
Zaaknummer 24z000012
Namens dezen: [Signature]
Teamleider ruimtelijke [Signature]

opdrachtgever	
COA	
projectadres	
Bosruiterweg 16 3897 LV Zeewolde	
tekeningsnummer	revisie
Q23-00377-BV-002	15-12-2023
benaming	
Tijdelijke huisvesting De Bosruiter	
tekening	schalen
BV	2400 mm
Q23-00377	As indicated
maten in mm. A0	
Industrieweg 8 Postbus 18 5688 ZD Orsmond +31 (0)499 372 024 www.demeeuw.com	