FRAGMENT GEVELAANZICHT (WEST ZIJDE)
MET KLEUREN OP BASIS VAN HISTORISCH KLEUR ONDERZOEK
1:20

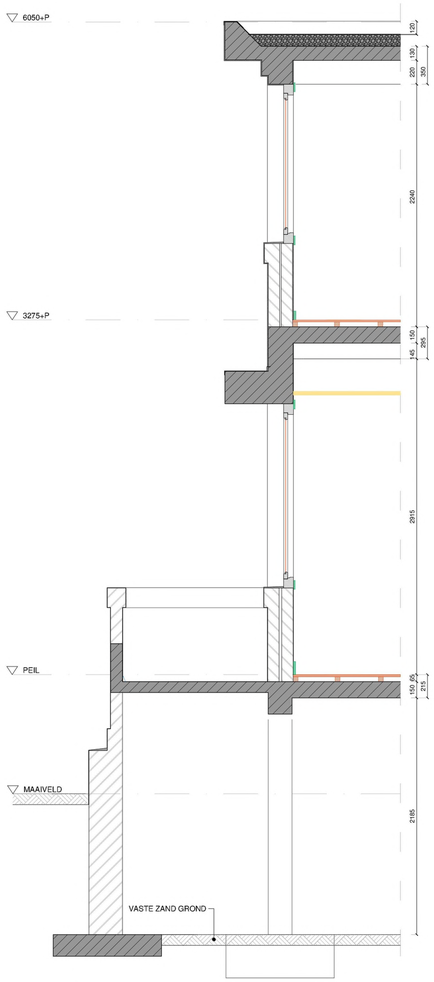

FRAGMENT GEVEL DOORSNEDE A-A
HUIDIGE SITUATIE
1:20

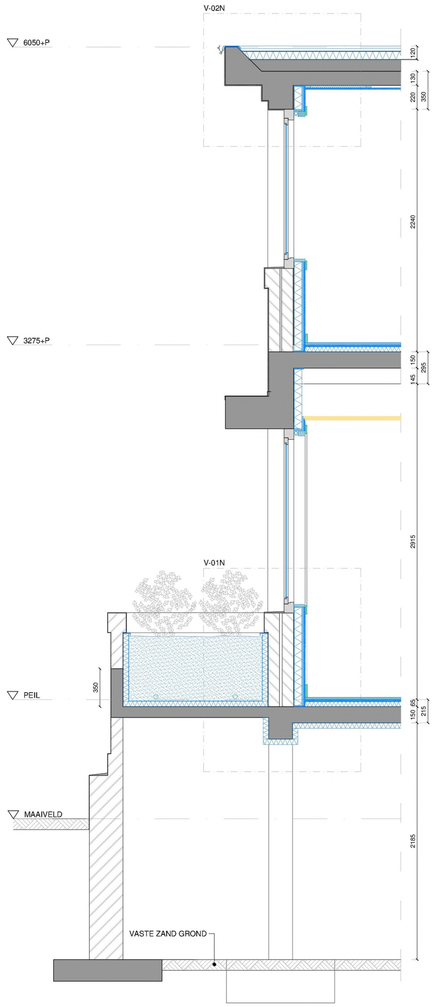

FRAGMENT GEVEL DOORSNEDE A-A
NIEUWE SITUATIE
1:10

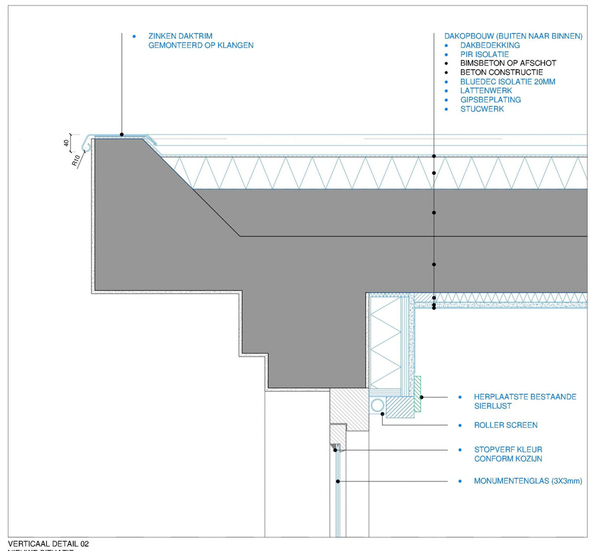

VERTICAAL DETAIL 02
NIEUWE SITUATIE
1:5

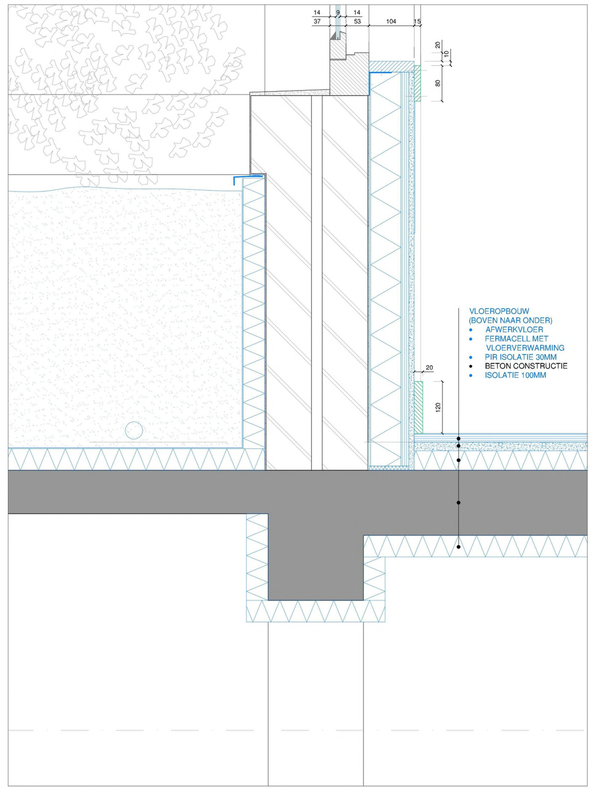

VERTICAAL DETAIL 01
NIEUWE SITUATIE
1:5

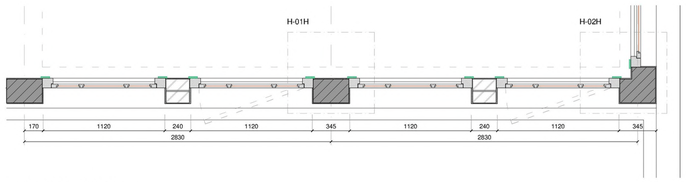

HORIZONTALE DOORSNEDE B-B
HUIDIGE SITUATIE
1:20

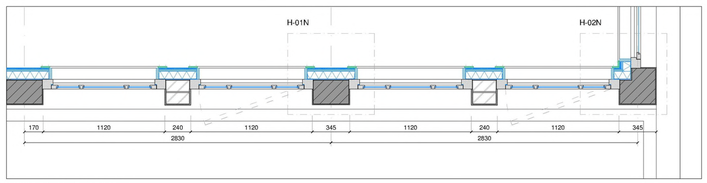

HORIZONTALE DOORSNEDE B-B
NIEUWE SITUATIE
1:20

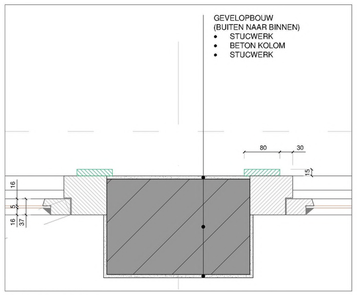

HORIZONTAAL DETAIL 01
HUIDIGE SITUATIE
1:5

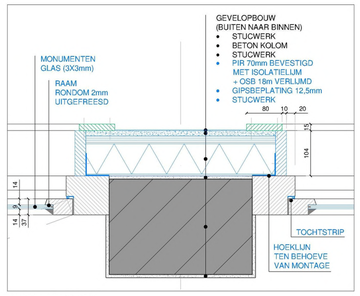

HORIZONTAAL DETAIL 01
NIEUWE SITUATIE
1:5

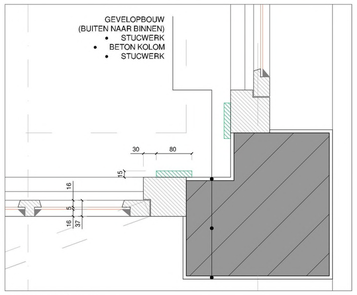

HORIZONTAAL DETAIL 02
HUIDIGE SITUATIE
1:5

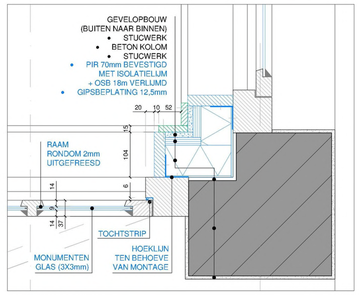

HORIZONTAAL DETAIL 02
NIEUWE SITUATIE
1:5

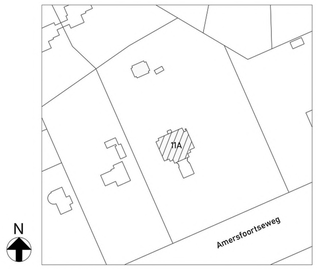

SITUATIE (SCHAAL 1:1000)

RENVOOI

- METSELWERK
- GEWAPEND BETON
- ISOLATIE

KLEUR BETEKENIS

- NIEUW
- HERGEBRUIK
- HERBOUWEN
- VERWIJDEREN

GEVELFRAGMENT BESTAAND EN NIEUW

VILLA [redacted] AMERSFOORTSEWEG 11-A, HUIS TER HEIDE

Tekenaar	S d V
Schaal	1:20 / 1:5
Formaat	A0
Datum tekeningstatus	25-06-2025
Revisie datum	26-12-2025

[redacted]

Project	Tekeningnummer	Bladnummer	Revisie
202201	010	01	B

Deze tekening dient enkel voor ontwerpdoeleinden en er kunnen geen rechten aan worden ontleend.
Alle maatvoeringen zijn indicatief en moeten in het werk worden gecontroleerd.
Alle rechten ten aanzien van de inhoud van deze tekening worden uitdrukkelijk voorbehouden.