



constructies

Adviesbureau, ontwerpen, berekenen & tekenen bouwconstructies

Verbouwing Villa [REDACTED]

Amersfoortseweg 11-A

Huis ter Heide

CONSTRUCTIEVE SCHETSEN:

VOORSCHRIFTEN

Bouwbesluit 2012	NEN-EN 1990-1997
Gevolgklasse	CC1
referentieperiode	50

MATERIALEN

grindbeton	sterkteklasse C20/25
wapeningsstaal	B500B
constructiestaal	S 235
metselwerk	$f'_{rep} \geq 5,5 \text{ N/mm}^2$
hout	C24/C22 (douglas)

OPDRACHTGEVER

Boswijk-Bouw BV





CONSTRUCTEUR


M-constructies



24 oktober 2023

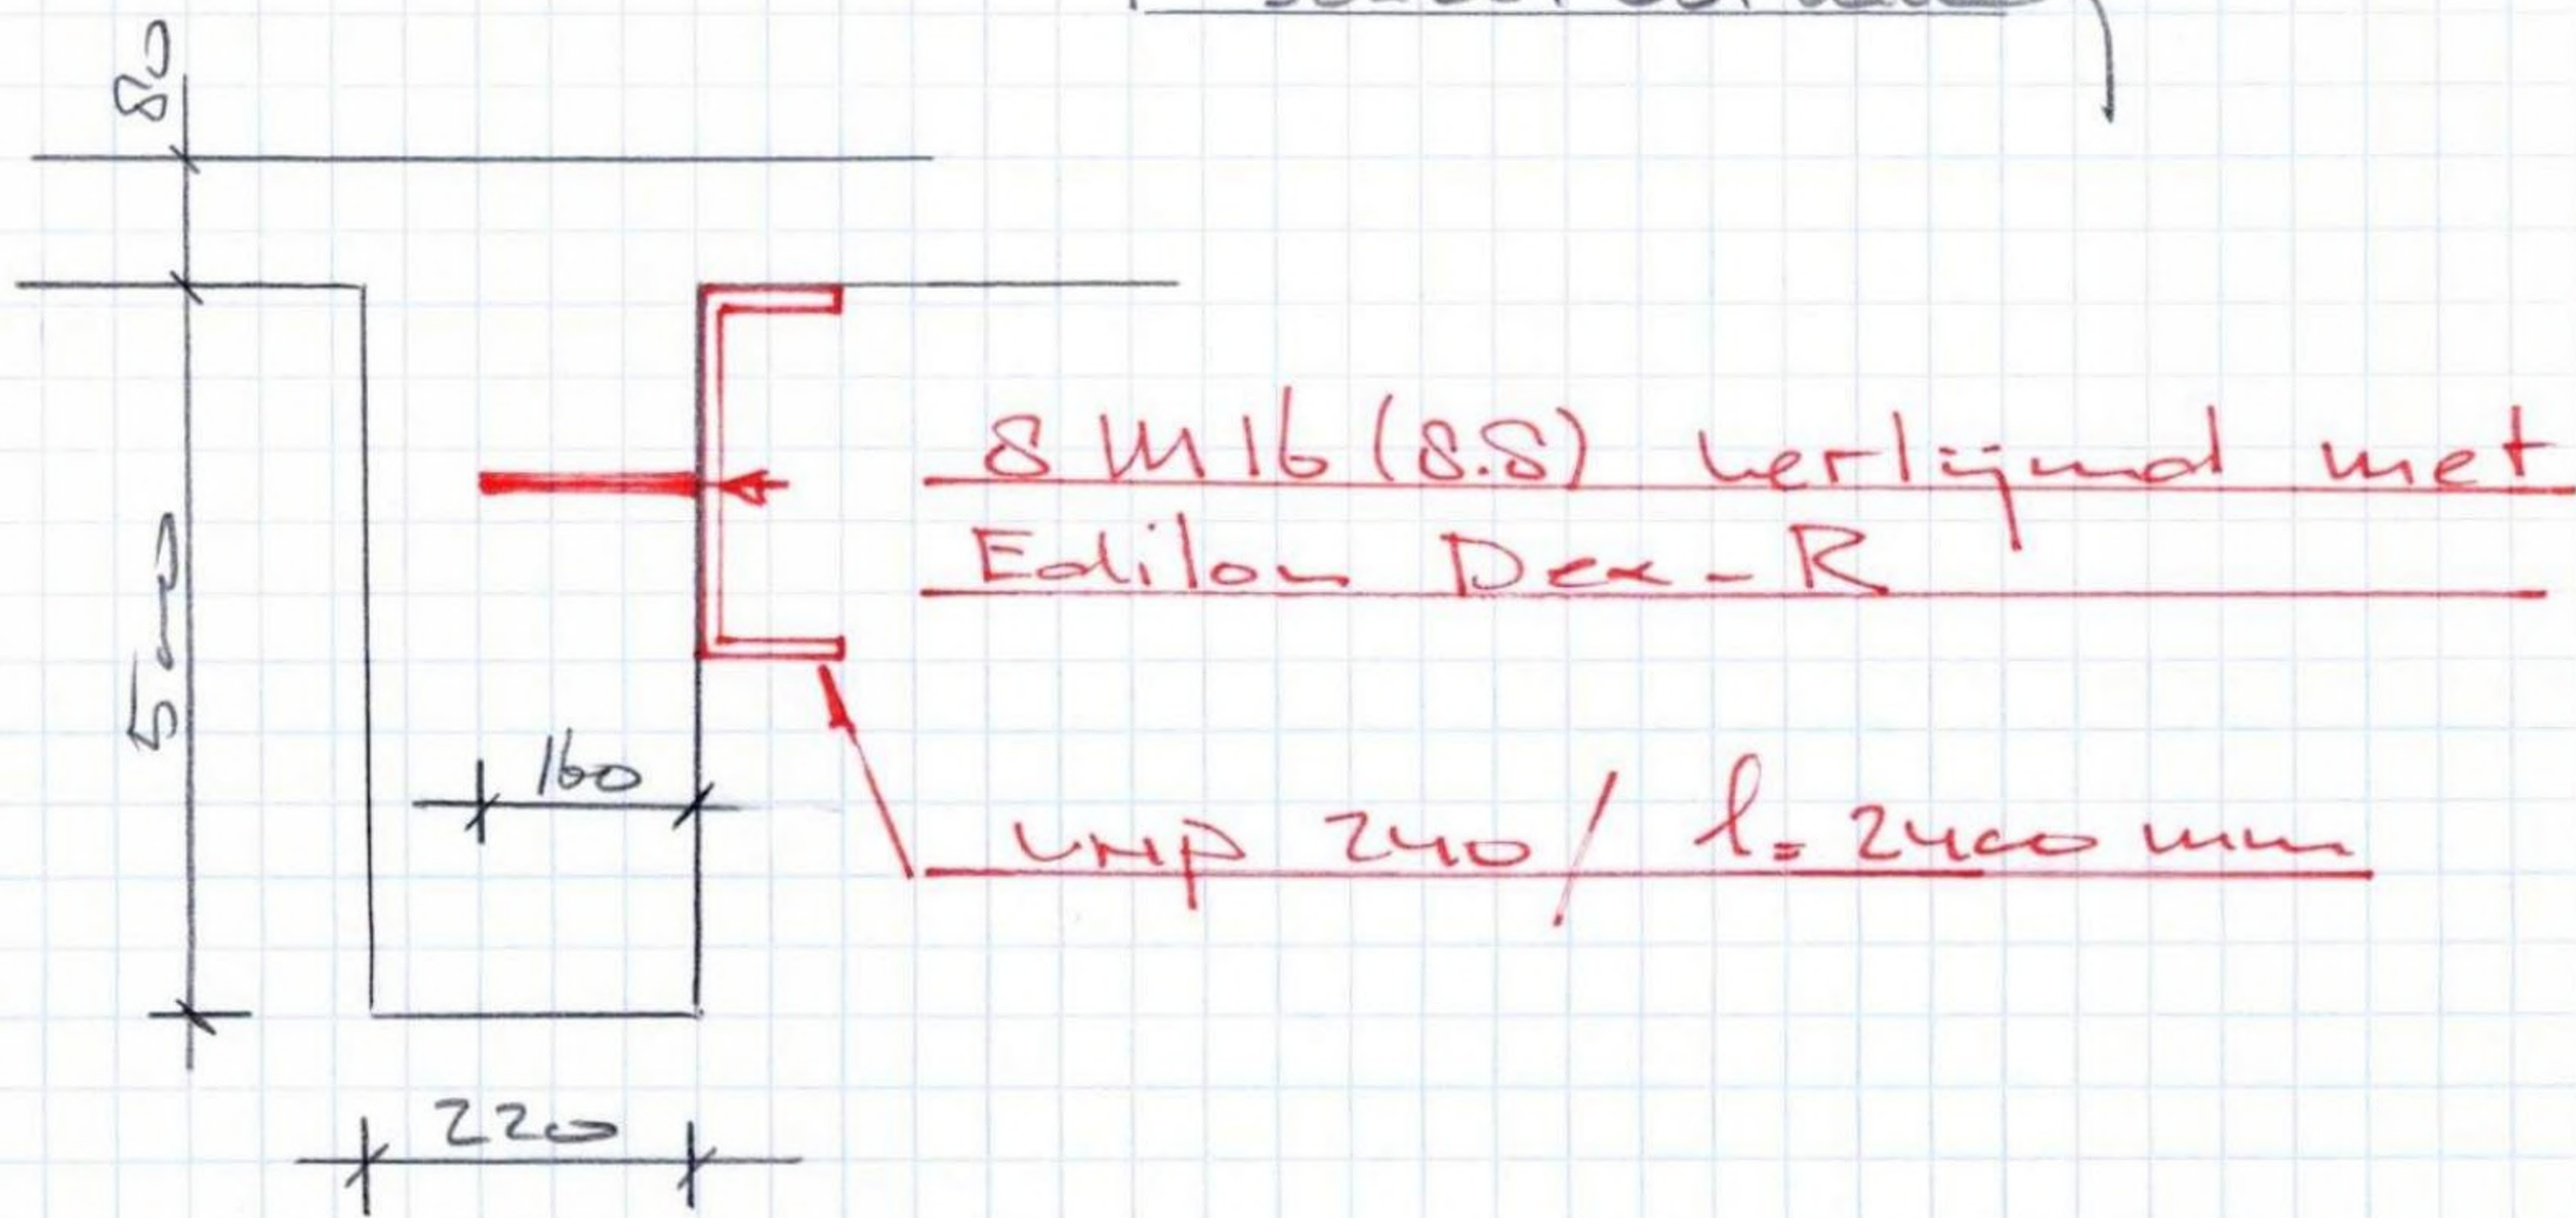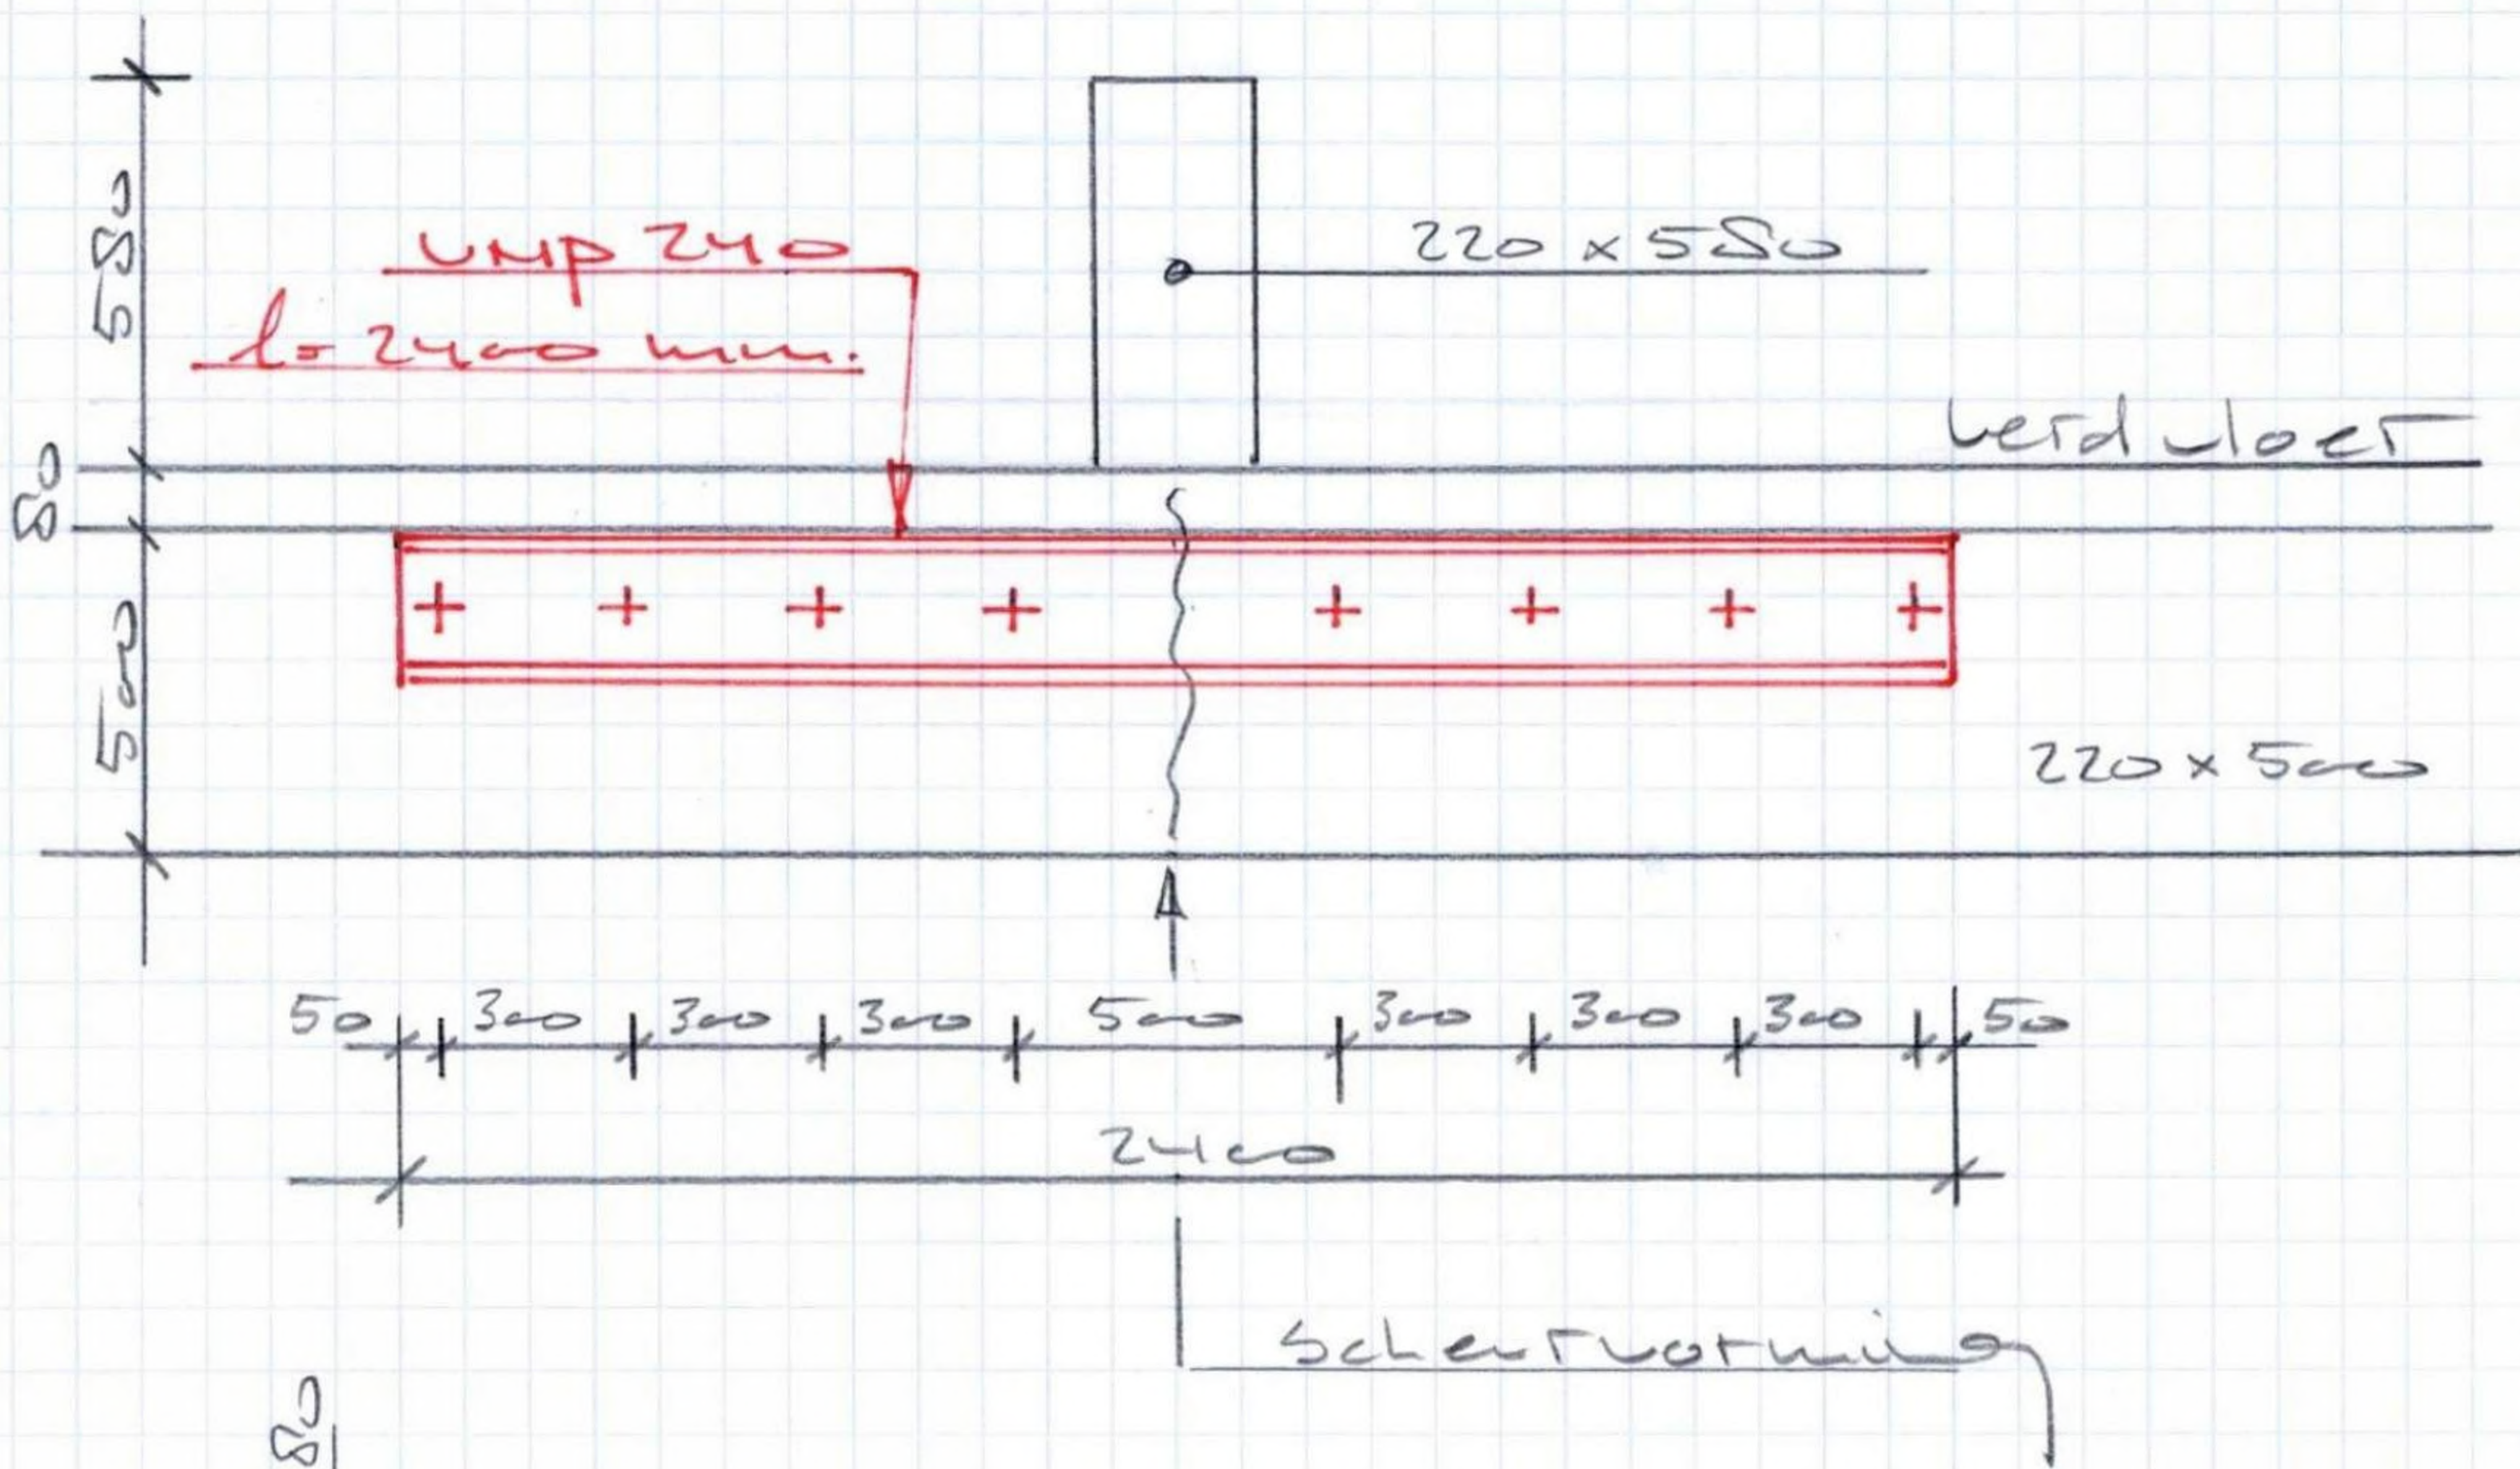

taubwalle
416 x 146

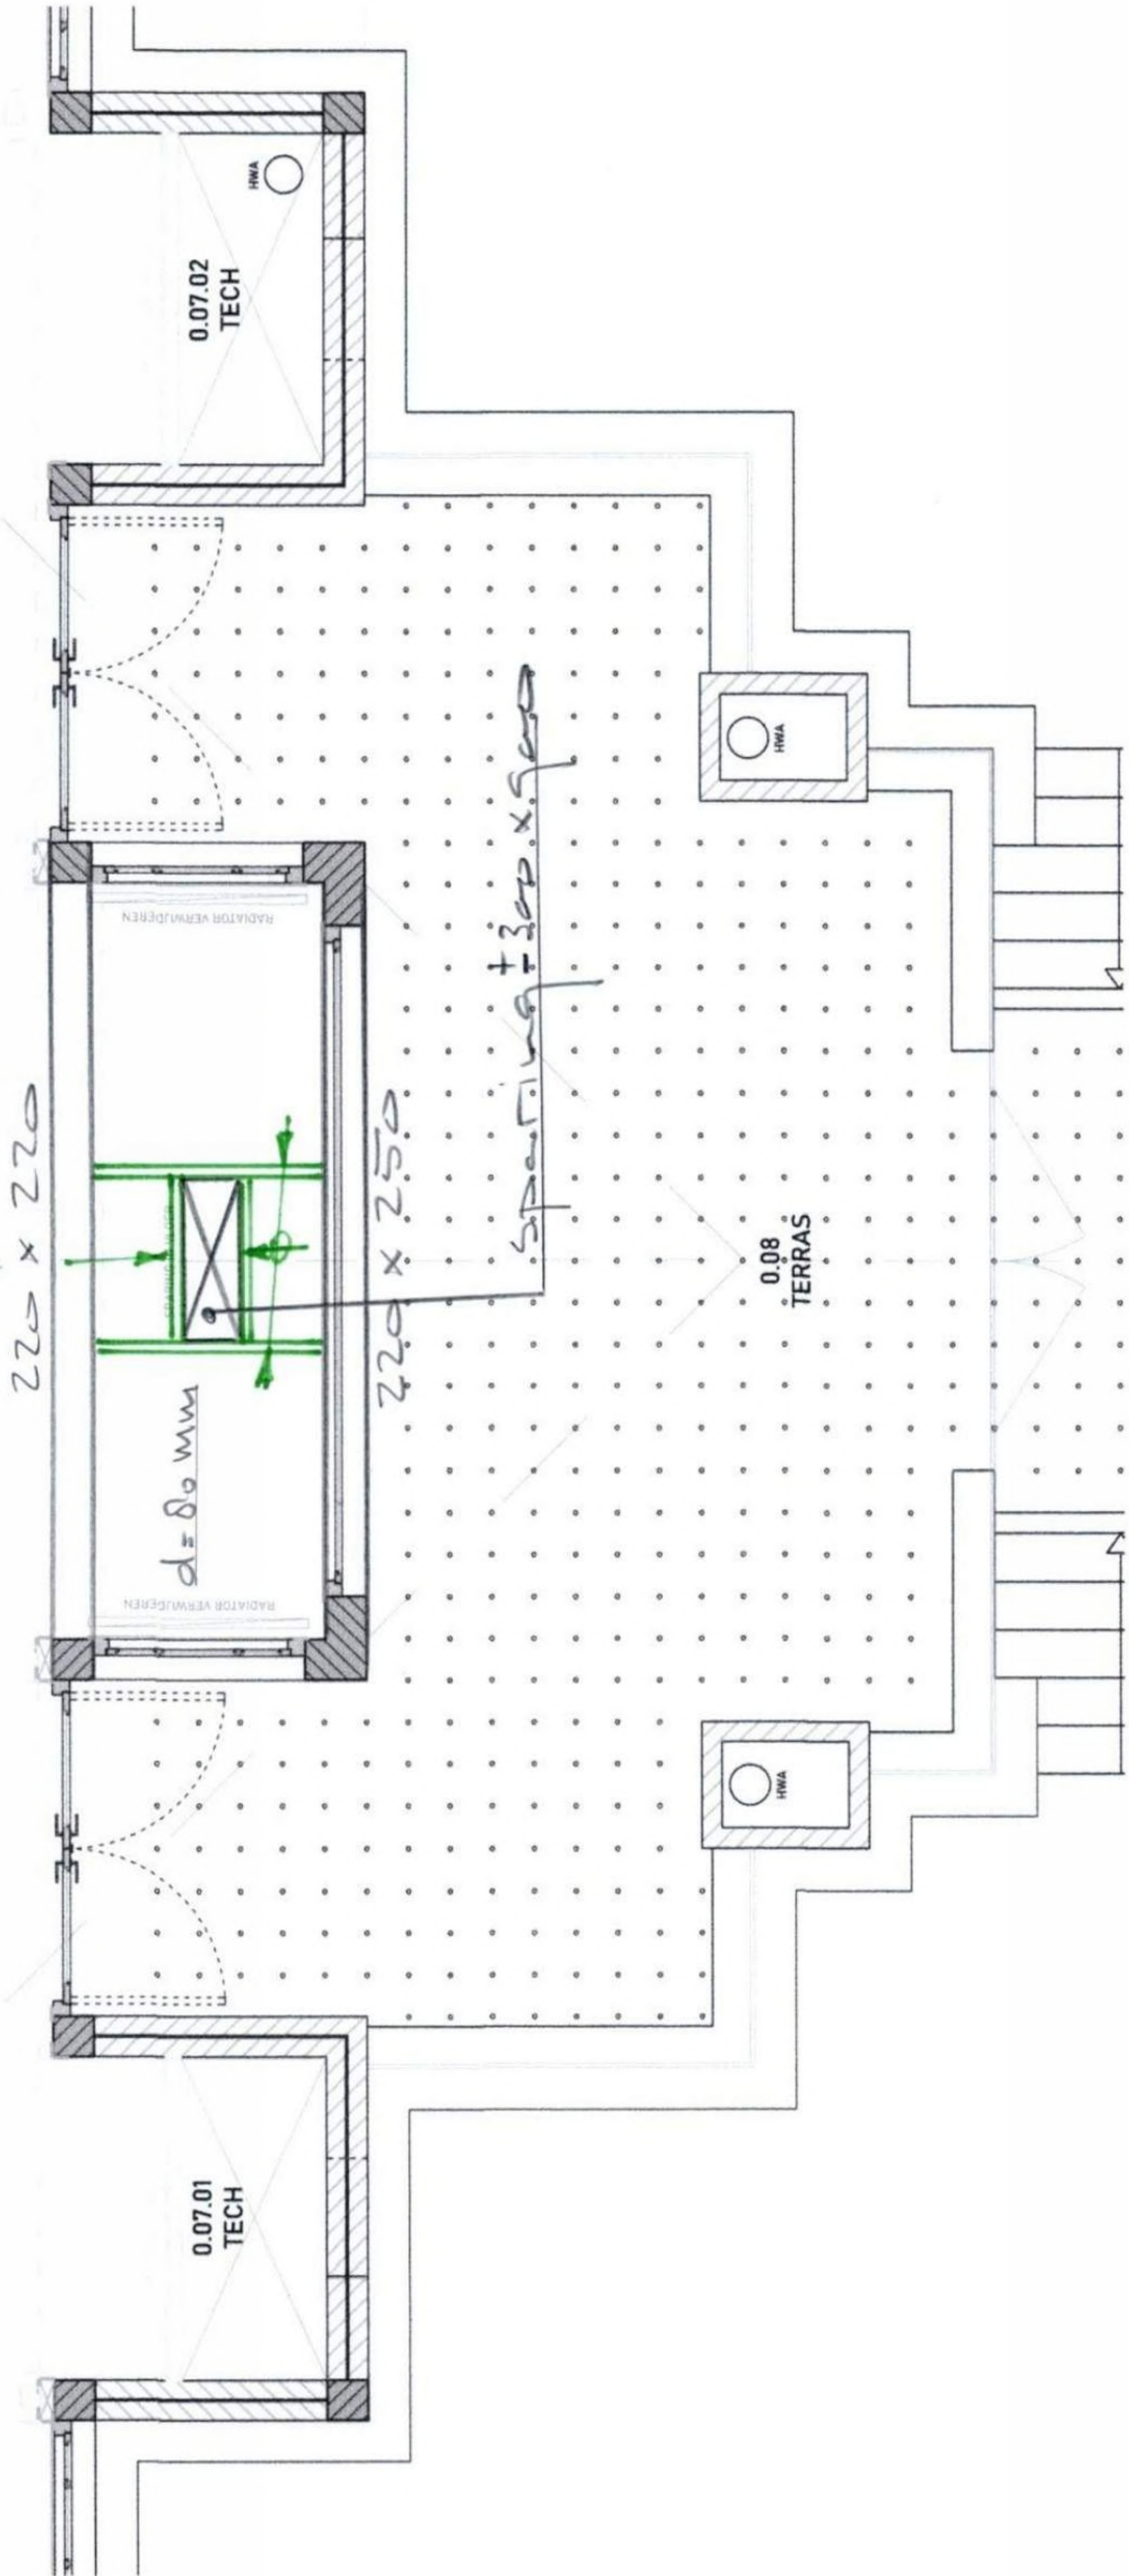

15.6. vloer

