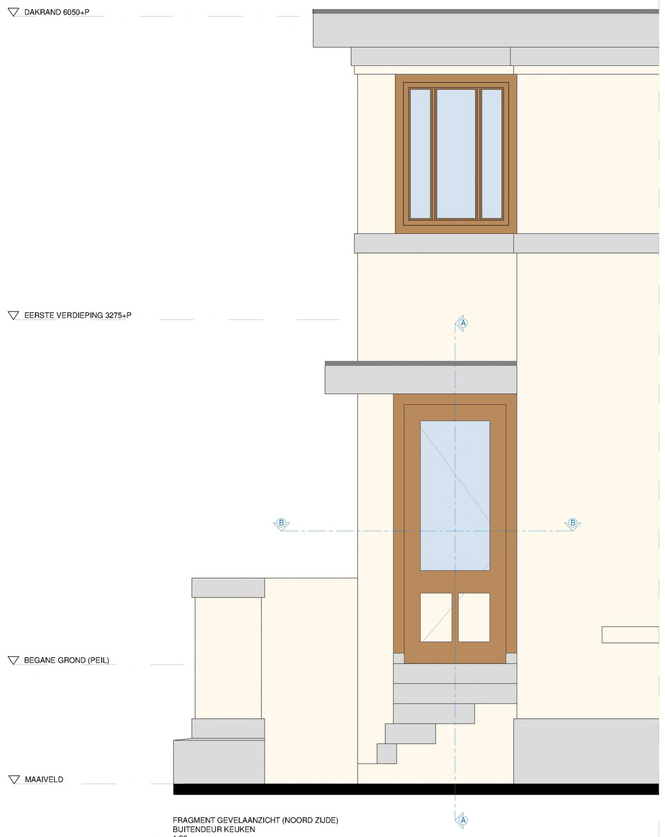

FRAGMENT GEVELAANZICHT (NOORD ZUDE)
BUITENDEUR KEUKEN
1:20

FRAGMENT GEVEL DOORSNEDE A-A
HUIDIGE SITUATIE
1:20

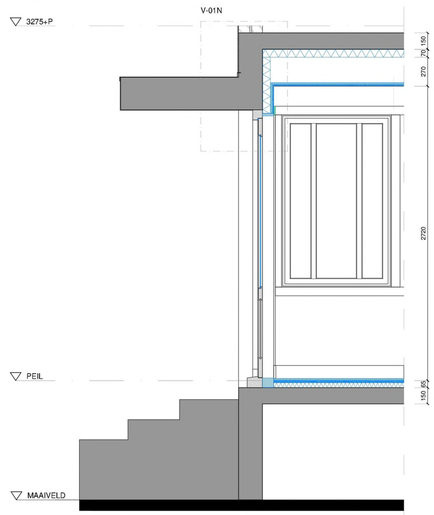

FRAGMENT GEVEL DOORSNEDE A-A
HUIDIGE SITUATIE
1:20

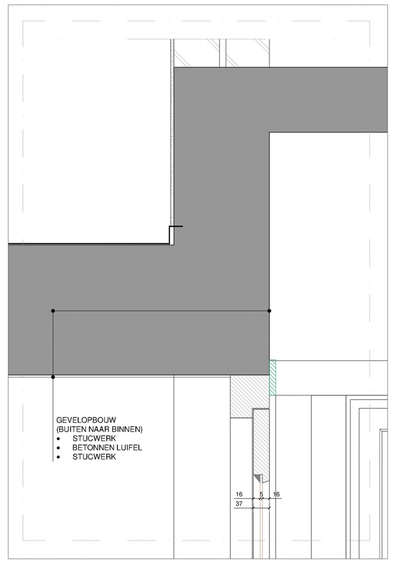

VERTICAAL DETAIL 01
HUIDIGE SITUATIE
1:5

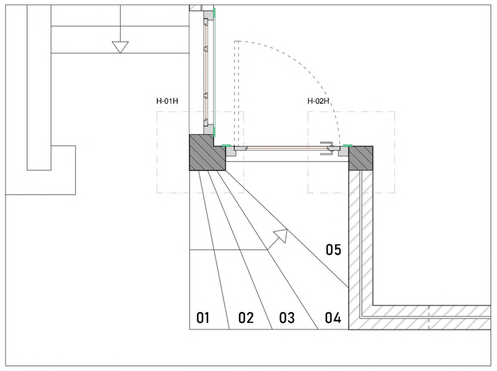

HORIZONTALE DOORSNEDE B-B
HUIDIGE SITUATIE
1:20

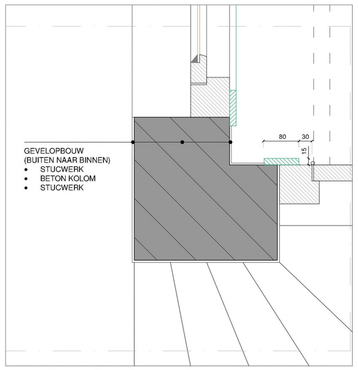

HORIZONTAAL DETAIL 01
HUIDIGE SITUATIE
1:5

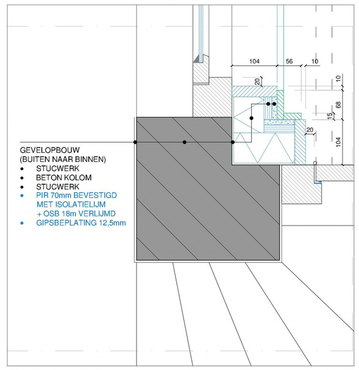

HORIZONTAAL DETAIL 01
NIEUWE SITUATIE
1:5

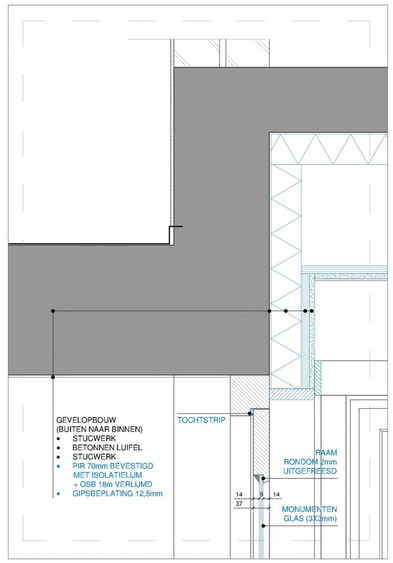

VERTICAAL DETAIL 01
NIEUWE SITUATIE
1:5

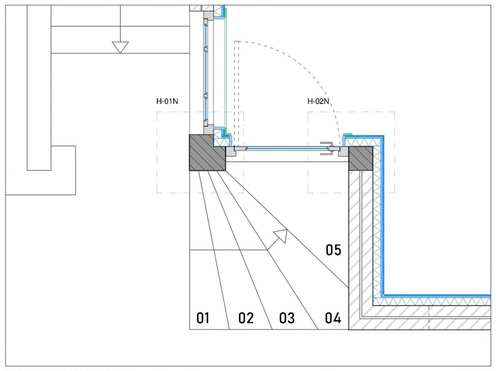

HORIZONTALE DOORSNEDE B-B
NIEUWE SITUATIE
1:20

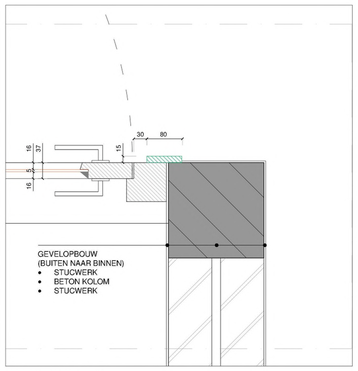

HORIZONTAAL DETAIL 02
HUIDIGE SITUATIE
1:5

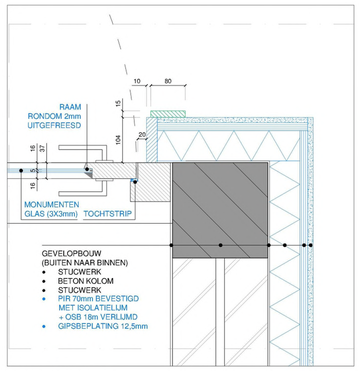

HORIZONTAAL DETAIL 02
NIEUWE SITUATIE
1:5

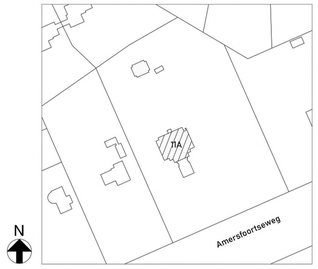

SITUATIE (SCHAAL 1:1000)

RENVOOI

- METSELWERK
- GEWAPEND BETON
- ISOLATIE

KLEUR BETEKENIS

- NIEUW
- HERGEBRUIK
- HERBOUWEN
- VERWIJDEREN

GEVELFRAGMENT BUITENDEUR BESTAAND EN NIEUW

VILLA [redacted] AMERSFOORTSEWEG 11-A, HUIS TER HEIDE

Tekenaar:	S G V
Schaal:	1:20 / 1:5
Formaat:	A0
Datum: Niet uitgifte	28-12-2025
Revisie datum:	-

[redacted]

Project:	Tekeningnummer	Bladnummer	Revisie
202201	011	01	B

Deze tekening dient enkel voor ontwerpdoeleinden en er kunnen geen rechten aan worden ontleend.
Alle maatvoeringen zijn indicatief en moeten in het werk worden gecontroleerd.
Alle rechten ten aanzien van de inhoud van deze tekening worden uitdrukkelijk voorbehouden.