


gevelaanzicht zuid

Schipper B o s c h
Projecten

Werk 8102 - DNS kamer 2
Onderdeel gevelaanzicht zuid
Schaal 1:100 - A2 - Getekend JdW
Datum 24-07-2023 - Wijziging 20-03-2024
Tek. nr. 8102-g1

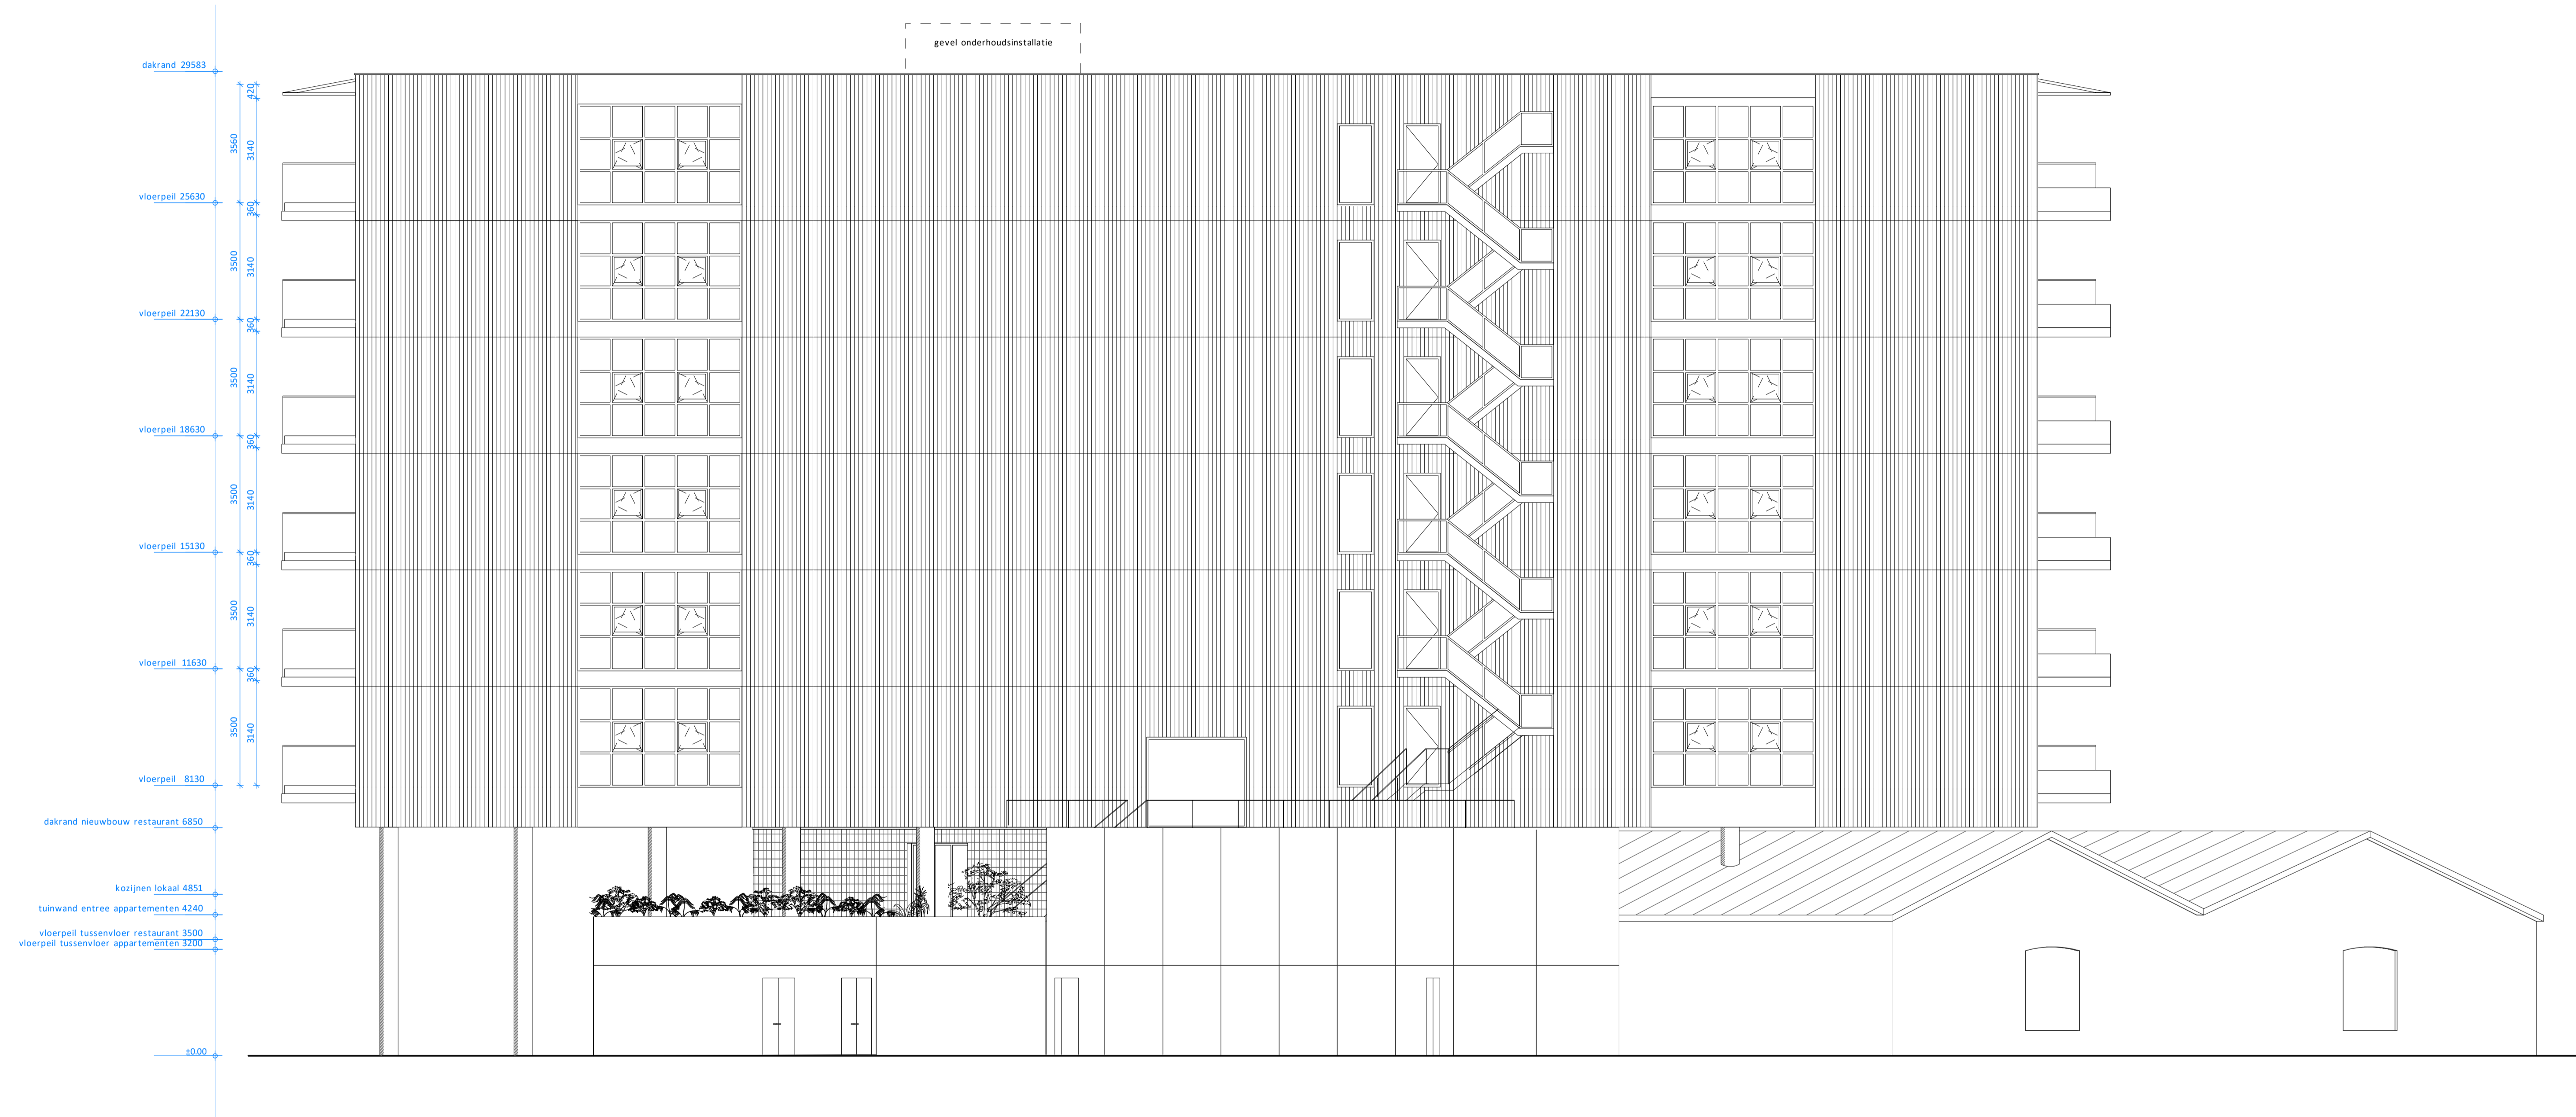



gevelaanzicht noordoost