



BORDES OP 31500+

gebouw G133-58


bordes  
31500+ p

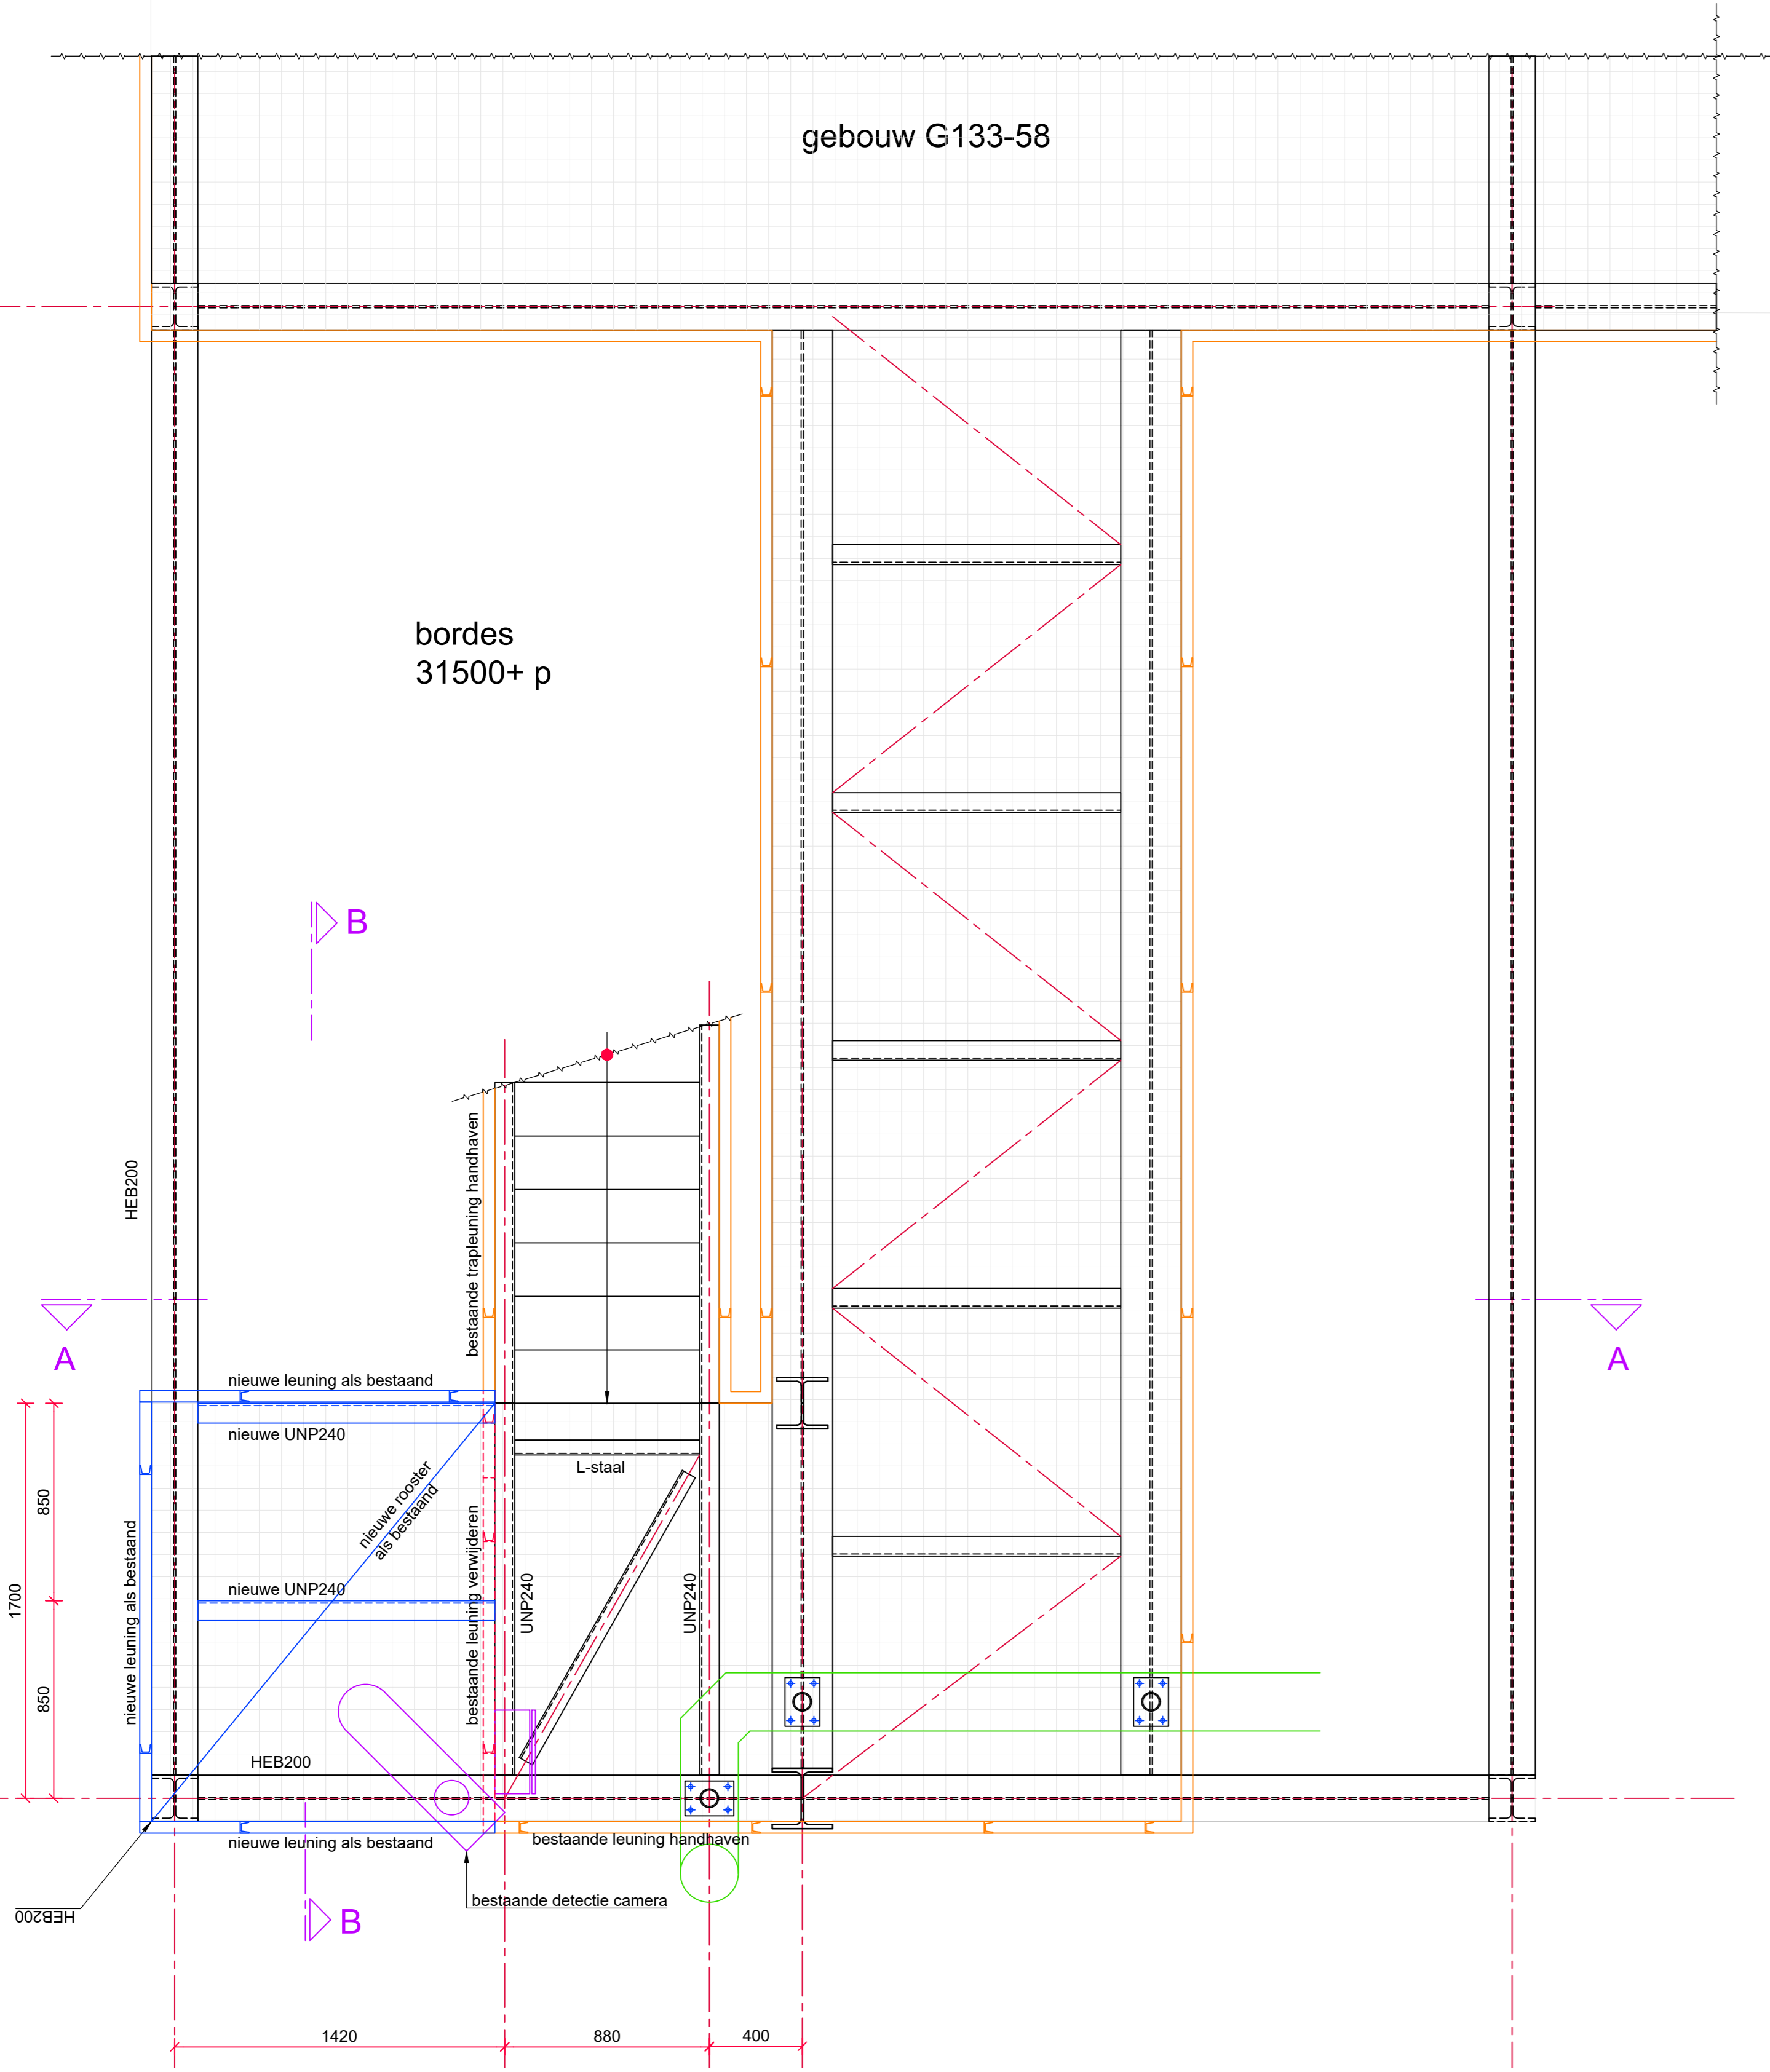

Doorsnede A-A

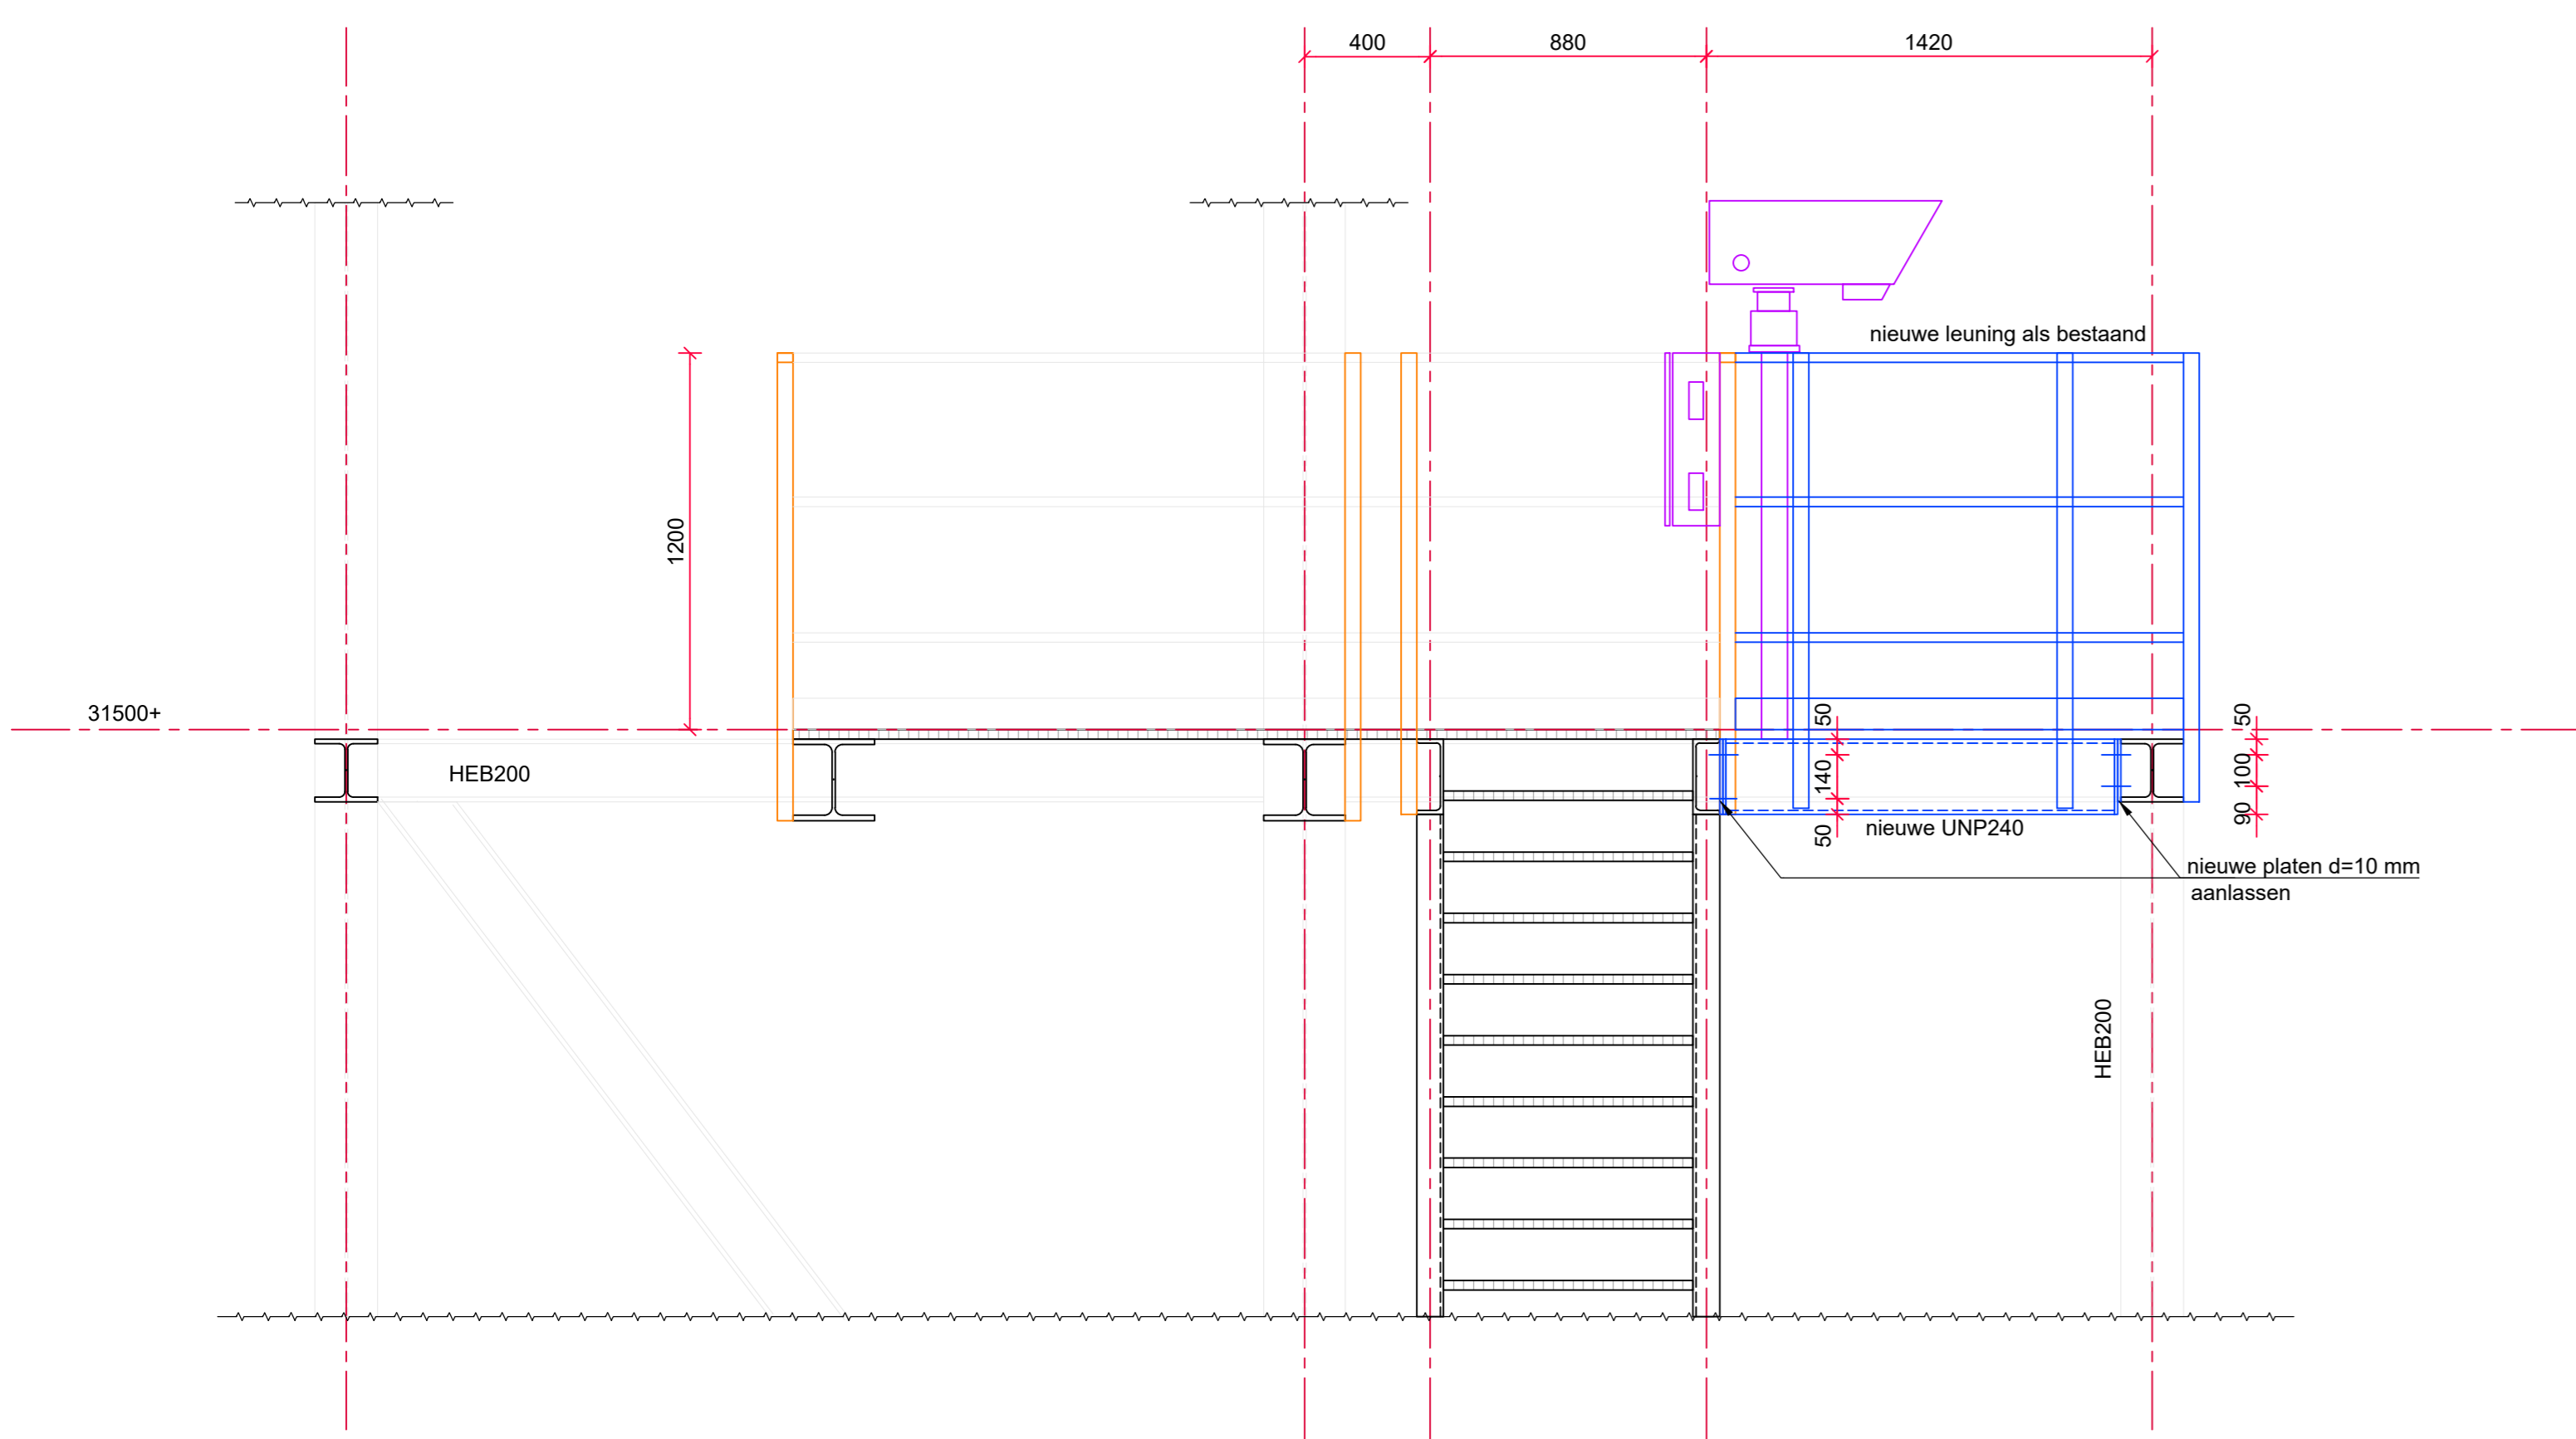


Doorsnede B-B

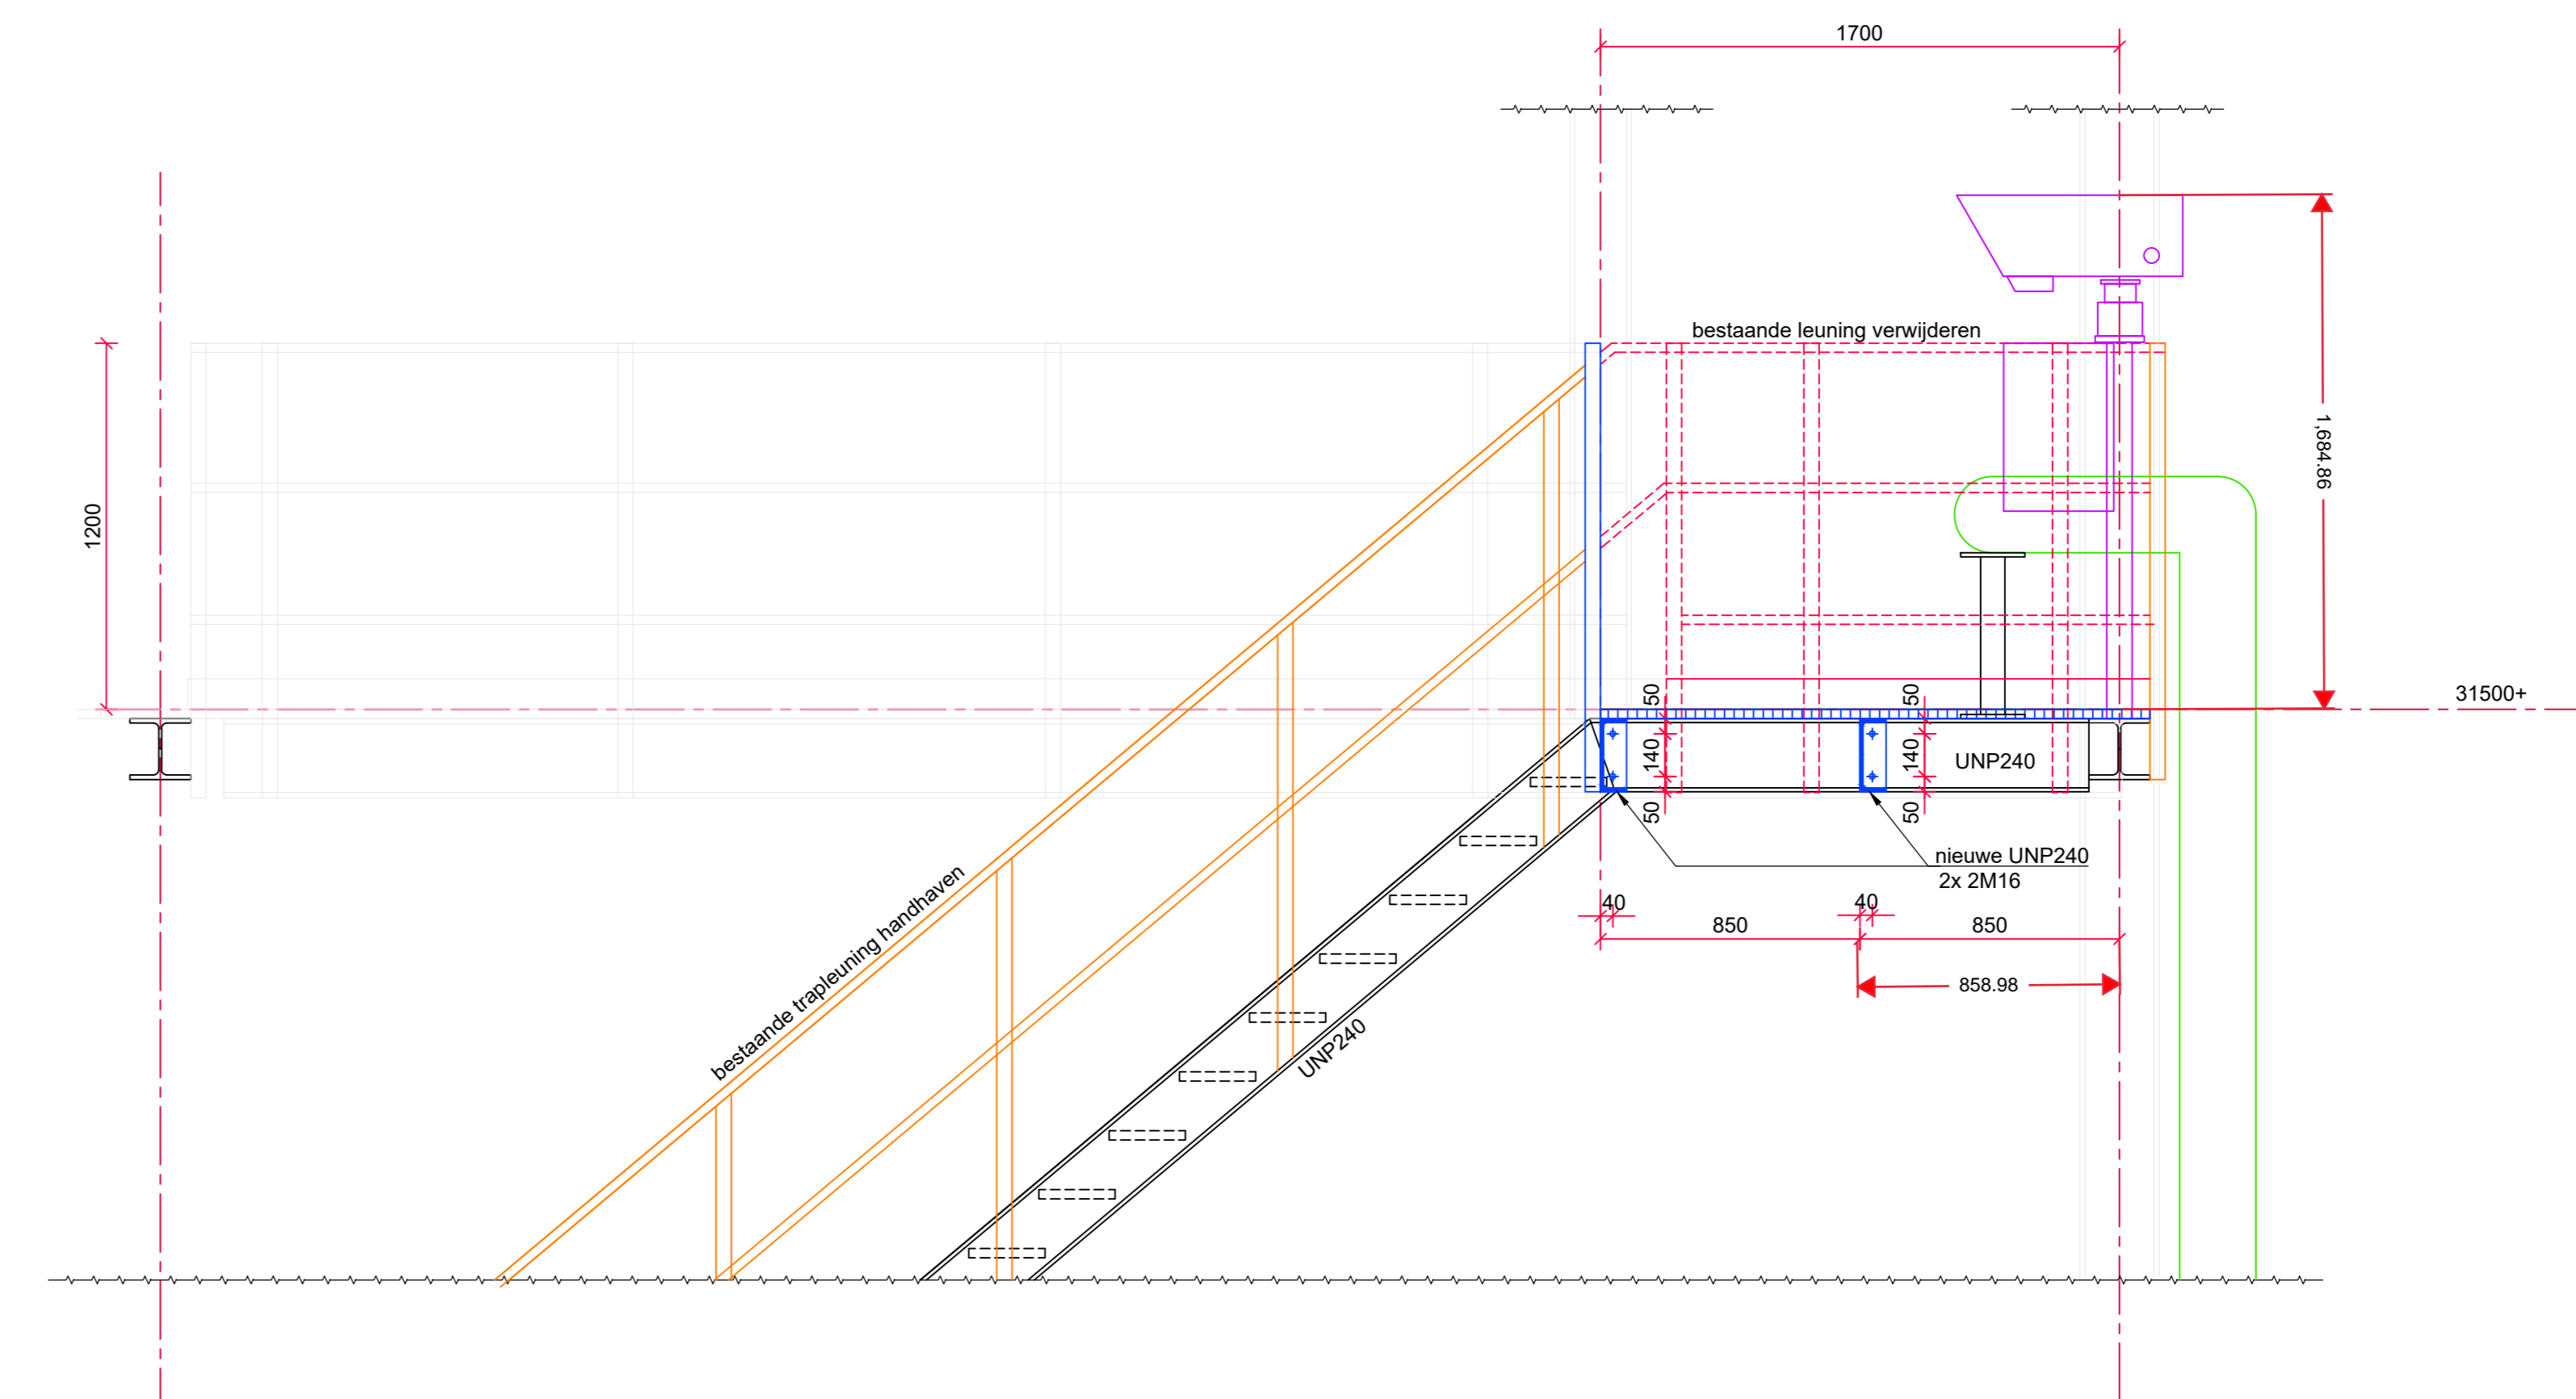

SITUATIE

SCHAAL 1:1000

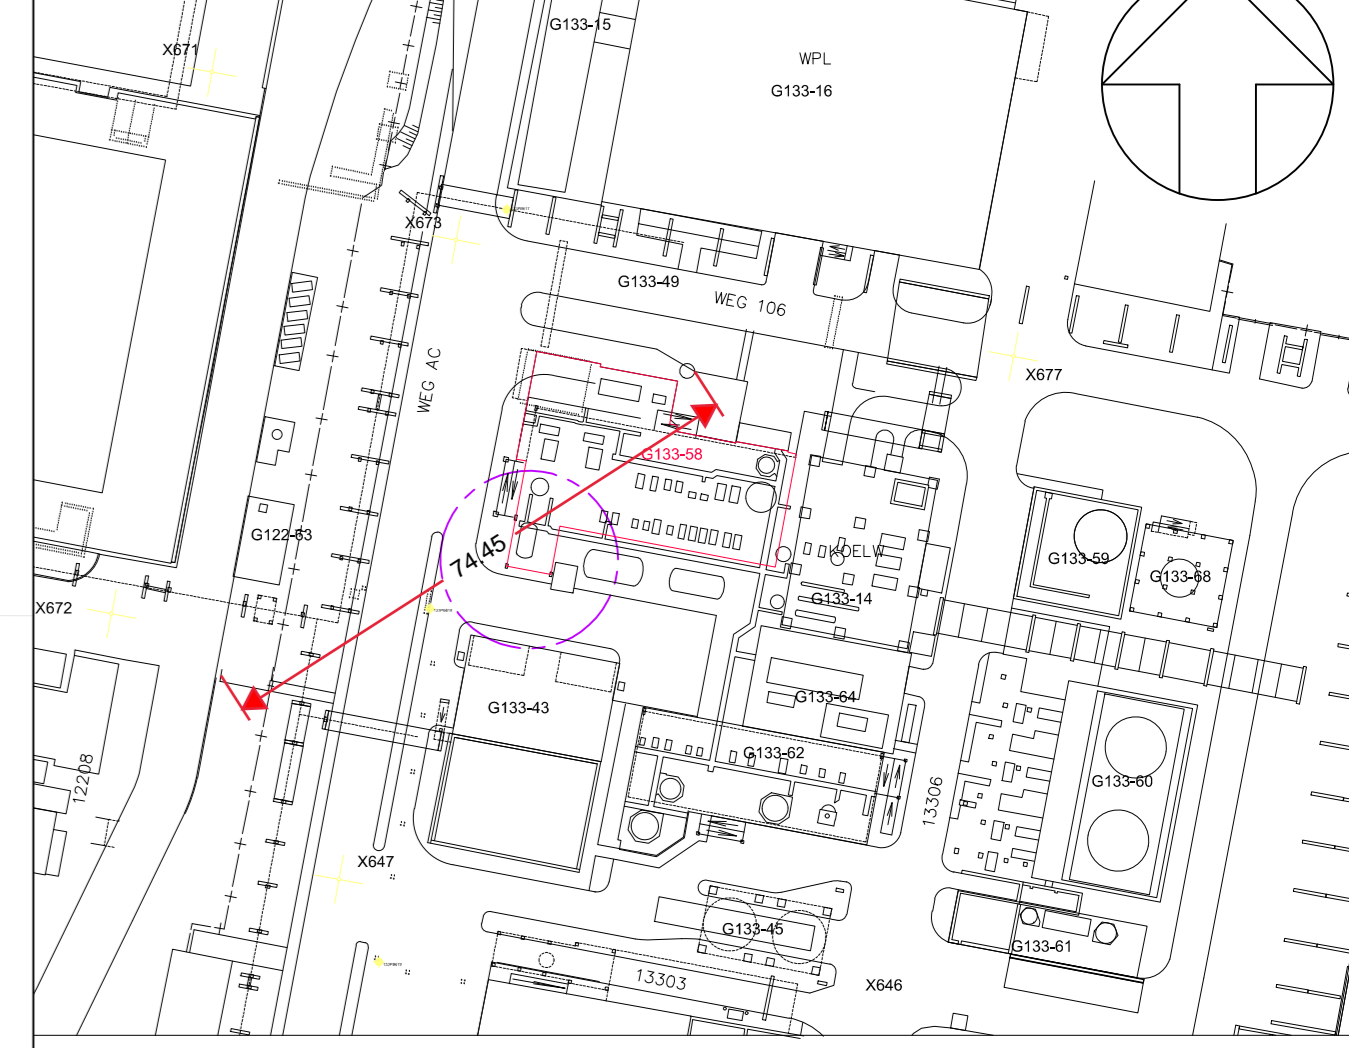

ALGEMEEN:

-AANGENOMEN BESTAANDE GEGEVENS (MATERIALEN, MATEN, ENZ.) VOOR UITVOERING IN HET WERK TE CONTROLEREN.  
 -DE STERKTE, STIJFHEID EN STABILITEIT VAN (ONDERDELEN VAN) HET BOUWWERK TIJDENS UITVOERING IS VOOR REKENING EN RISICO VAN DE AANNEMER, TENZIJ ANDERS IS OVEREENGEKOMEN.

STAALCONSTRUCTIES:  
 -CONSERVING VAN ALLE STAALPROFIELEN TOEGEPAST IN BUITENKLIJMAAT, SPOUW EN IN CONTACT MET DE GROND; THERMISCH VERZINKEN EN EVENTUELE EXTRA CORROSIE WERENDE BEHANDELING VOLGENS DE OPRACHTGEVER.  
 -DIKTE VAN KOP- EN VOETPLATEN VOOR AANSLUITINGEN VAN KOLOM EN LIGGERS BEDRAAGT MINIMAAL 10 MM, TENZIJ ANDERS VERMELD.  
 -DE MINIMALE LASDIKTE BEDRAAGT MINIMAAL A = 5 MM RONDOM, TENZIJ ANDERS VERMELD.  
 -ALLE BOUTVERBINDINGEN MINIMAAL 2 BOUTEN M16-8.8, TENZIJ ANDERS VERMELD.

RENVOOI

- PEIL = 0+ = B.K. AFGEWERKTE VLOER BESTAANDE GEBOUW
- ALLE MAATVOERING M.B.T. BESTAANDE CONSTRUCTIE I.H.W. CONTROLEREN
- STAALKWALITEIT PROFIELEN S235JR
- STAALKWALITEIT BUIZEN- EN KOKERPROFIELEN S235 KOUDEGEVORMD
- BOUTKWALITEIT 8.8; BOUTEN M16, TENZIJ ANDERS VERMELD
- KWALITEIT ANKERS 8.8
- BETONKWALITEIT C20/25
- KWALITEIT STELSPECIE: K70

- BESTAANDE TOESTAND
- NIEUWE CONSTRUCTIE
- - - LEUNING VERWIJDEREN

Project: Grandperspectieve gas detection Gebouw G133-058 Trappenhuis aan weg AC		Oudewerf: Constructie Uitbreiding bestaande bordes	
Ontwerp: J. Ramakers Tekenaar: L. Di Bello Controleur: S. Coumans		Klant: Sitech Services Geleen	
Industry and Buildings Aankomende 140 Postbus 302 6199 ZH Maastricht Airport Nederland Kvk nr. 6610164 T (043) 342 78 48 E. info@royalhaskoningdhv.com www.royalhaskoningdhv.com	Functie: Voor uitvoering Functie: Structural Engineer Schaal: 1:20 Formaat: A0 BJA4353-100-100-RHD-XX-00-DR-S-3003		