

LEGENDA

ALGEMEEN

1. Het ontwerp blijft te allen tijde eigendom van EVE Architecten B.V.
2. Voor alle werkzaamheden van EVE Architecten B.V. is DNR 2011 van toepassing.
3. Alle wijzigingen dienen door EVE Architecten B.V. te worden goedgekeurd.
4. Het bouwen dient te geschieden overeenkomstig de eisen van het Bouwbesluit 2012, zoals deze luidt ten tijde van de indiening van de bouwvraag.
5. De constructie dient te worden uitgevoerd conform de tekening en berekening van de constructeur.
6. Dit zijn bouwvraagtekeningen en derhalve niet bestemd voor de uitvoering.

IMPRESSIES

De tekeningen en afbeeldingen geven een impressie van het ontwerp. De werkelijke uitvoering en kleuren van gevelaanzichten, schilderwerk, dakbedekkingen etc. kunnen afwijken. Aan deze tekeningen kunnen, ondanks alle zorgvuldigheid die is nagestreefd, geen rechten worden ontleend.

MAATVOERING EN INRICHTING

De maten op de tekening zijn circa-maten. Deze zijn aangegeven in millimeters, tenzij anders vermeld. Bij de maatvoering tussen de wanden is geen rekening gehouden met enige wandafwerking, zoals wandtegels en spulwerk. Daarnaast kunnen zich tijdens de bouw veranderingen voordoen, die kunnen leiden tot maatverschillen. Op de tekening aangegeven meubilair en apparatuur dienen alleen ter oriëntatie.

RENVOOI

SYMBOLLEN

- Meterkast
- Ruimte v.z.v. mechanische luchtvoer, positie n.l.b. door installateur *
- Koelijn v.z.v. natuurlijke luchtvoer, positie n.l.b. door installateur *
- Mechanische ventilatiebox
- Warmtepomp
- Ruimte v.z.v. rookmelder conform NEN 2555, positie n.l.b. door installateur *
- Ruimte v.z.v. vloerverwarming
- hwa Hemelwaterafvoer
- *) Onderdelen welke in overleg met de opdrachtgever uitgevoerd dienen te worden

BOUWKUNDIGE AANMERKINGEN

- Gevelsteen, uitvoering conform kleur- en materiaalaat
- Kalkzandsteen, conform opgave constructeur
- HSB-wand, conform opgave constructeur
- Isolatie, conform BENG-berekening
- Gibwand, normale kwaliteit
- Prefab beton, conform opgave constructeur

EVE Architecten B.V.
Ernst Machstraat 2
Postbus 115
7440 AC Nijverdal
T: 0548-65 69 50
E: info@eve-bv.nl
I: www.eve-bv.nl
KvKnr.: 08098089



ALGEMEEN

Project

4 Woningen te Leerdam
Recht van Ter Leede
4143 LP Leerdam

Opdrachtgever

Thuis in Bouwen
Energieweg 17
4231 DJ Meerkerk

Hoofdarchitect

ir. Edwin van Elk

Projectmanager

ing. Martijn Schultenburg

Bouwkundig tekenaar

ing. Stan Hammen

TEKENING

Onderdeel

Begane grond_V2

Schaal

1:50

Formaat

A1 (594x841)

Datum getekend


28 juli 2023

Status

Definitief

Datum gewijzigd

9 januari 2024

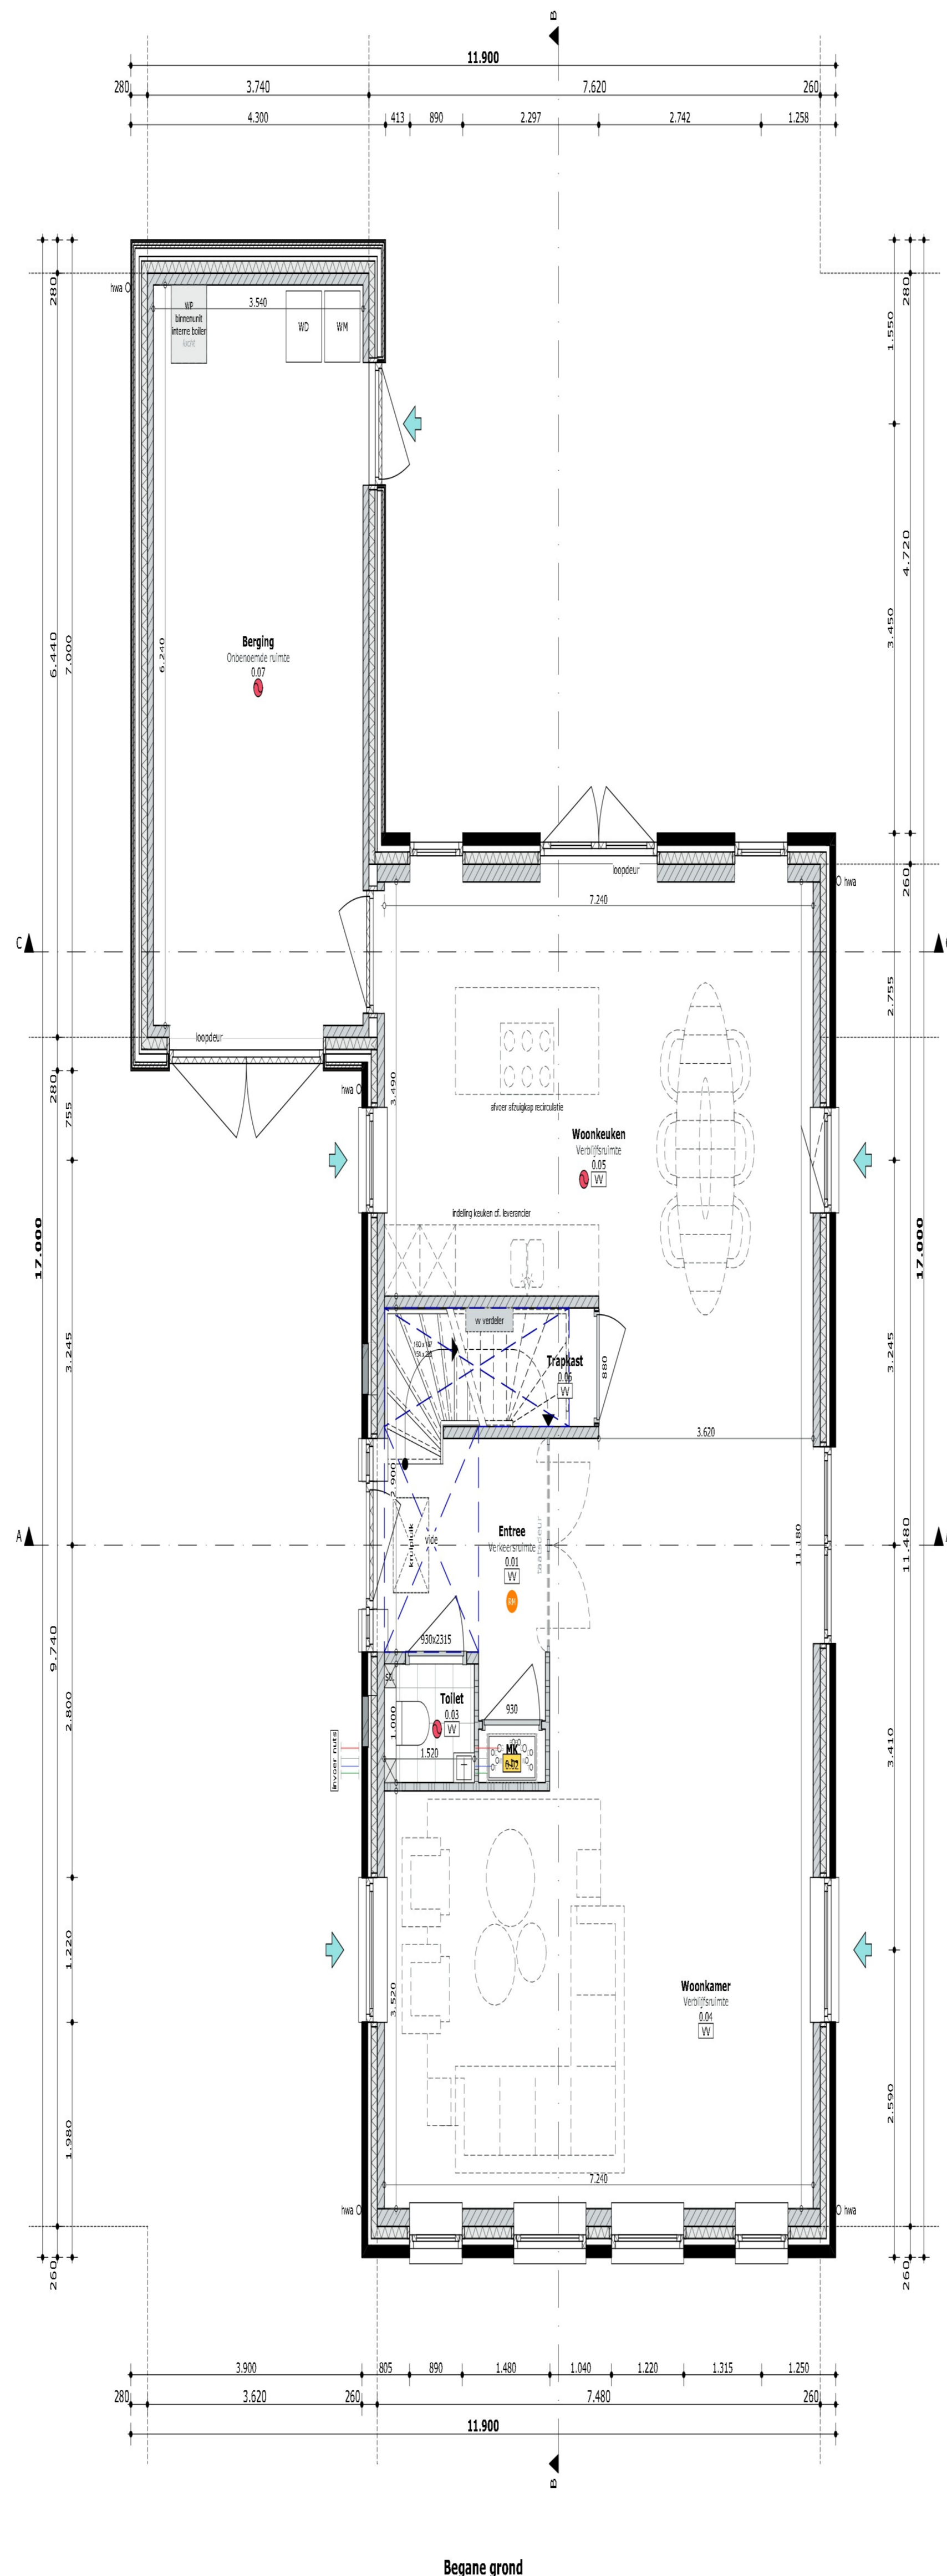

Begane grond

Gecontroleerd

EVE (hoofd)architect	SD collega	MS projectmanager
--------------------------------	----------------------	-----------------------------

