

LEGENDA

ALGEMEEN

1. Het ontwerp blijft te allen tijde eigendom van EVE Architecten B.V.
2. Voor alle werkzaamheden van EVE Architecten B.V. is DNR 2011 van toepassing.
3. Alle wijzigingen dienen door EVE Architecten B.V. te worden goedgekeurd.
4. Het bouwen dient te geschieden overeenkomstig de eisen van het Bouwbesluit 2012, zoals deze luidt ten tijde van de indiening van de bouw aanvraag.
5. De constructie dient te worden uitgevoerd conform de tekening en berekening van de constructeur.
6. Dit zijn bouwtekeningen en derhalve niet bestemd voor de uitvoering.

IMPRESSIES

De tekeningen en afbeeldingen geven een impressie van het ontwerp. De werkelijke uitvoering en kleuren van gevelaanzichten, schilderwerk, dakbedekkingen etc. kunnen afwijken. Aan deze tekeningen kunnen, ondanks alle zorgvuldigheid die is nagestreefd, geen rechten worden ontleend.

MAATVOERING EN RICHTING

De maten op de tekening zijn circa-maten. Deze zijn aangegeven in millimeters, tenzij anders vermeld. Bij de maatvoering tussen de wanden is geen rekening gehouden met enige wandafwerking, zoals wandtegels en spulwerk. Daarnaast kunnen zich tijdens de bouw veranderingen voordoen, die kunnen leiden tot maatverschillen. Op de tekening aangegeven meubilair en apparatuur dienen alleen ter oriëntatie.

RENVOOI

SYMBOLLEN

- Meterkast
- Ruimte v.z.v. mechanische luchtvoer, positie n.l.b. door installateur *
- Raam v.z.v. roosters positie vlg. bouwbesluit toelating *
- Mechanische ventilatiebox
- Warmtepomp
- Ruimte v.z.v. rookmelder conform NEN 2555, positie n.l.b. door installateur *
- Ruimte v.z.v. vloerverwarming
- hwa Hemelwaterafvoer

*) Onderdelen welke in overleg met de opdrachtgever uitgevoerd dienen te worden

BOUWKUNDIGE ARGERINGEN

- Gevelsteen, uitvoering conform kleur- en materiaalaat
- Kalkzandsteen, conform opgave constructeur
- Gibowanden
- Gibowanden hydro
- HSB-wand, conform opgave constructeur
- Isolatie, conform BEIG-berekening
- Beton, conform opgave constructeur
- Prefab beton, conform opgave constructeur

EVE Architecten B.V.
Ernst Machstraat 2
Postbus 115
7440 AC Nijverdal

T: 0548-65 69 50
E: info@eve-bv.nl
I: www.eve-bv.nl
KvKnr.: 08098089



eve
ARCHITECTEN

ALGEMEEN

Project

4 Woningen te Leerdam
Recht van Ter Leede
4143 LP Leerdam

Opdrachtgever

Thuis in Bouwen
Energieweg 17
4231 DJ Meerkerk

Hoofdartitect

ir. Edwin van Elk

Projectmanager

ing. Martijn Schuilenburg

Bouwkundig tekenaar

ing. Stan Hammen

TEKENING

Onderdeel
Begane grond_V2

Schaal 1:50
Formaat A1 (594x841)


Datum getekend 28 juli 2023
Status Definitief

Datum gewijzigd
9 januari 2024

Gecontroleerd

EVE (hoofd)architect
SD collega
MS projectmanager

DO4263-B-001
DEFINITIEF ONTWERP

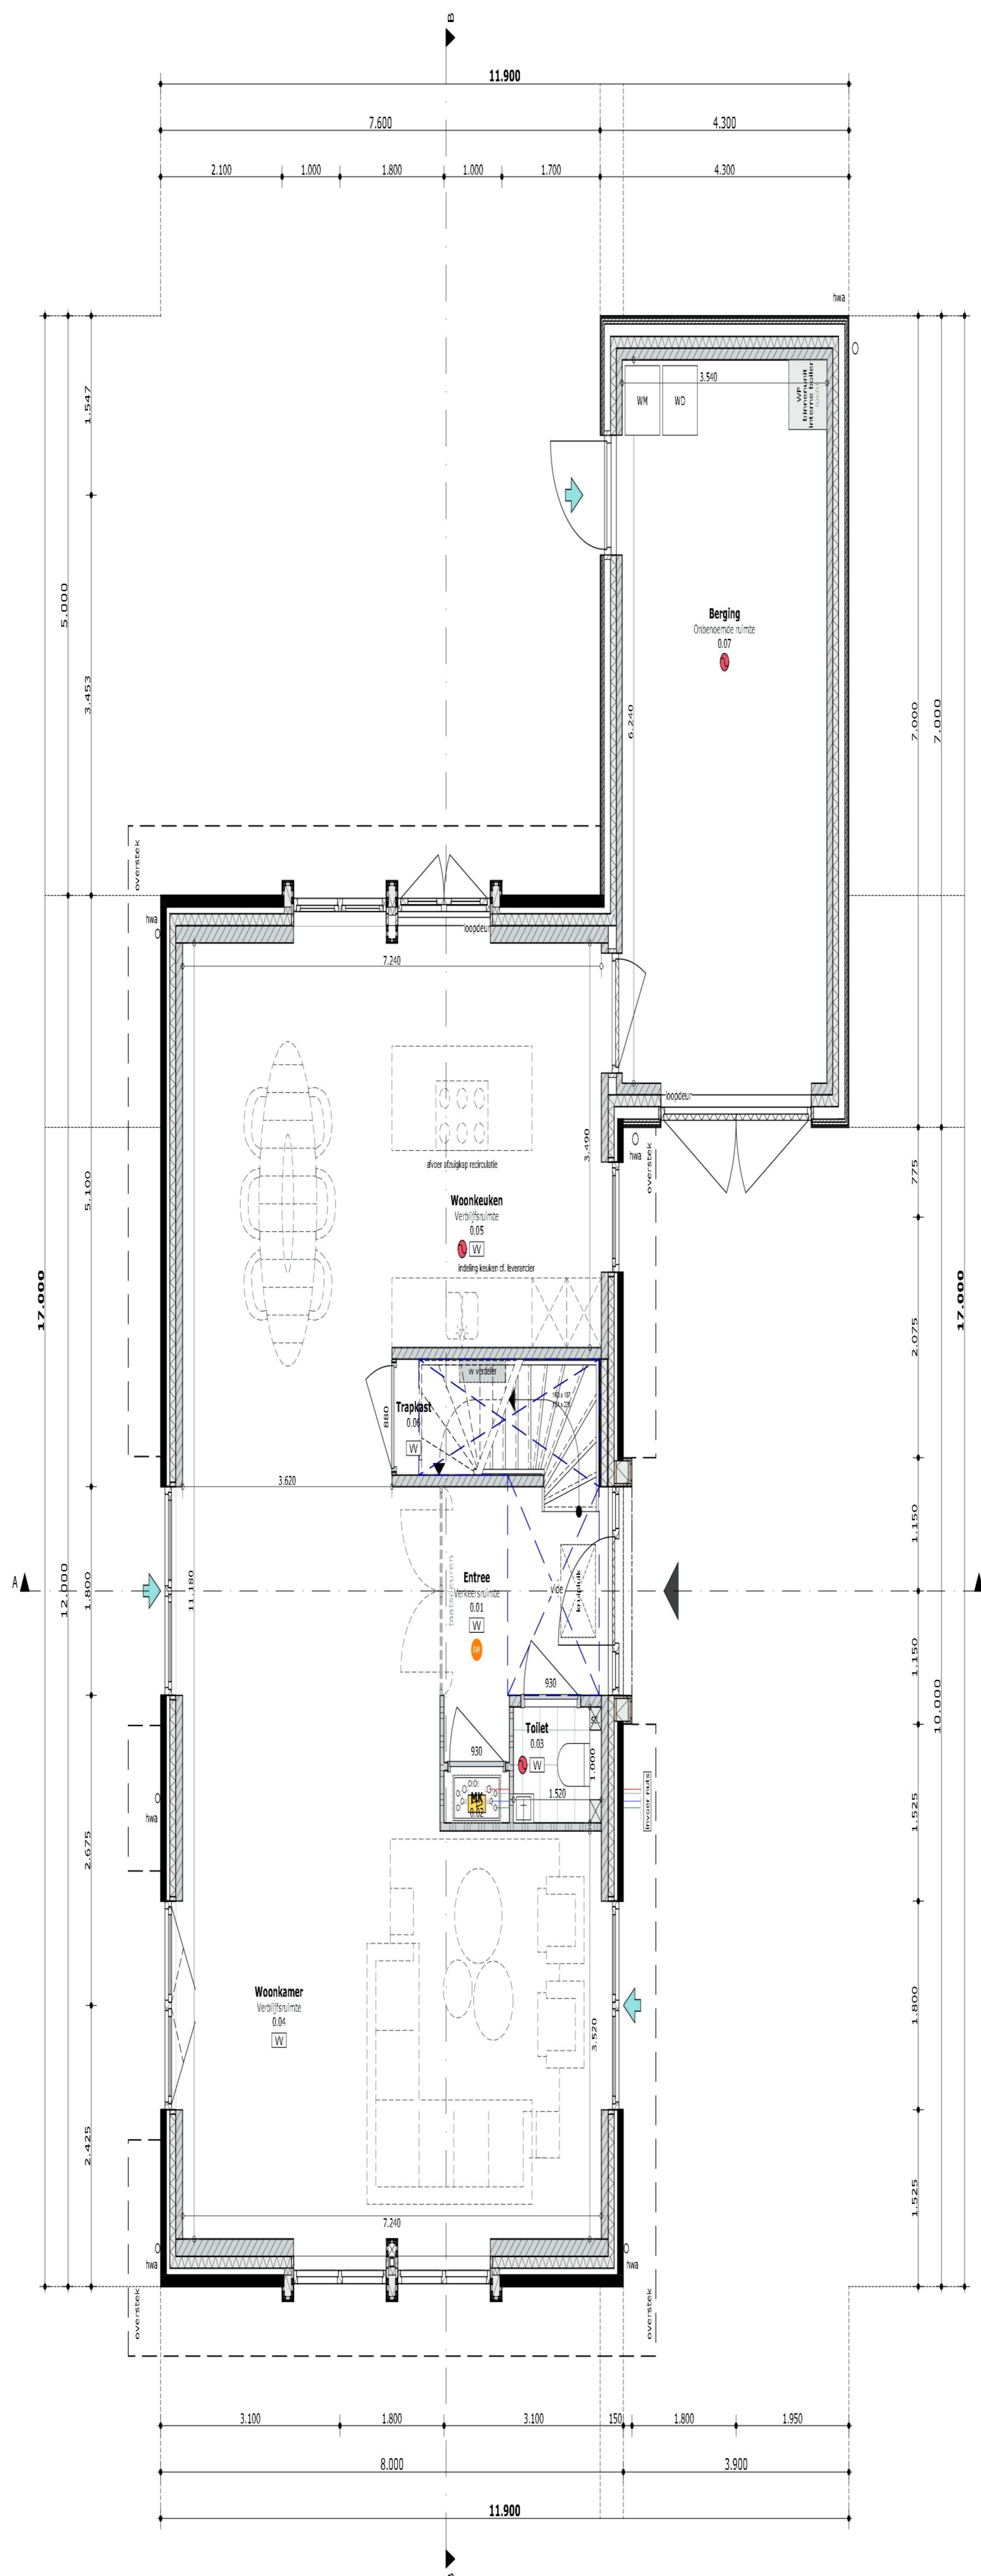

Begane grond