




Noordwest gevel

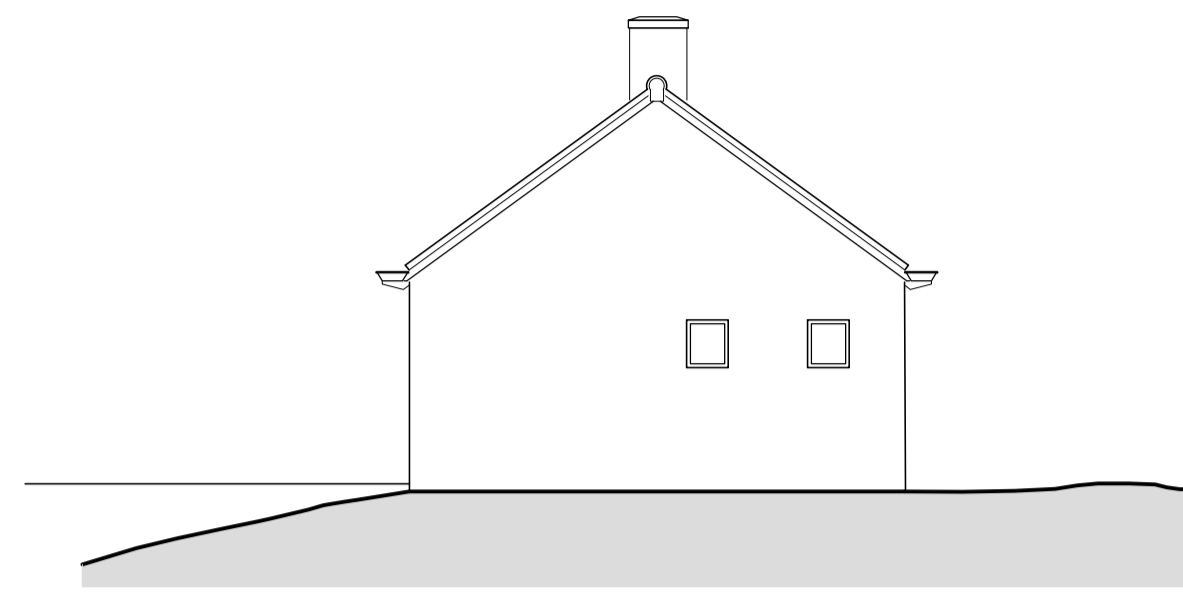


Noordoost gevel

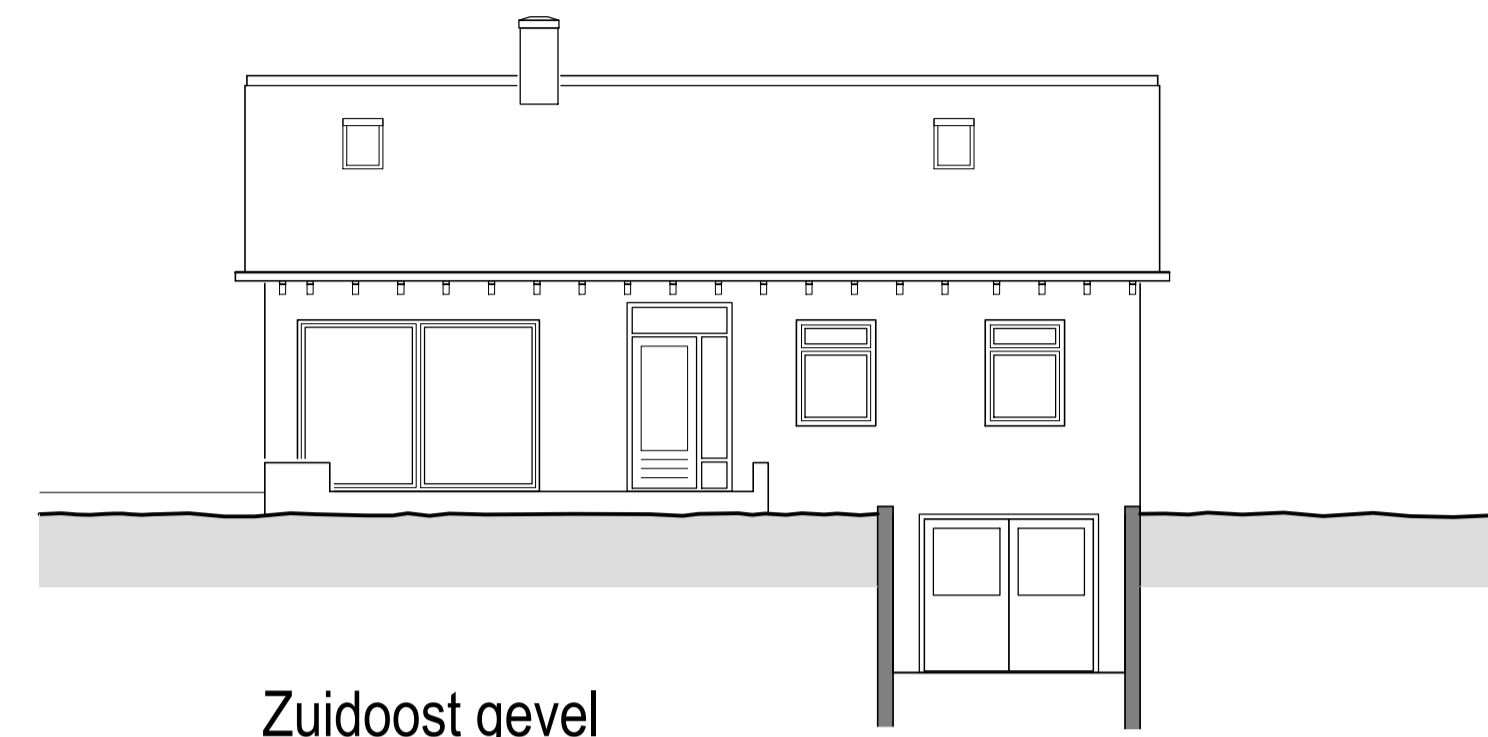


Zuidoost gevel

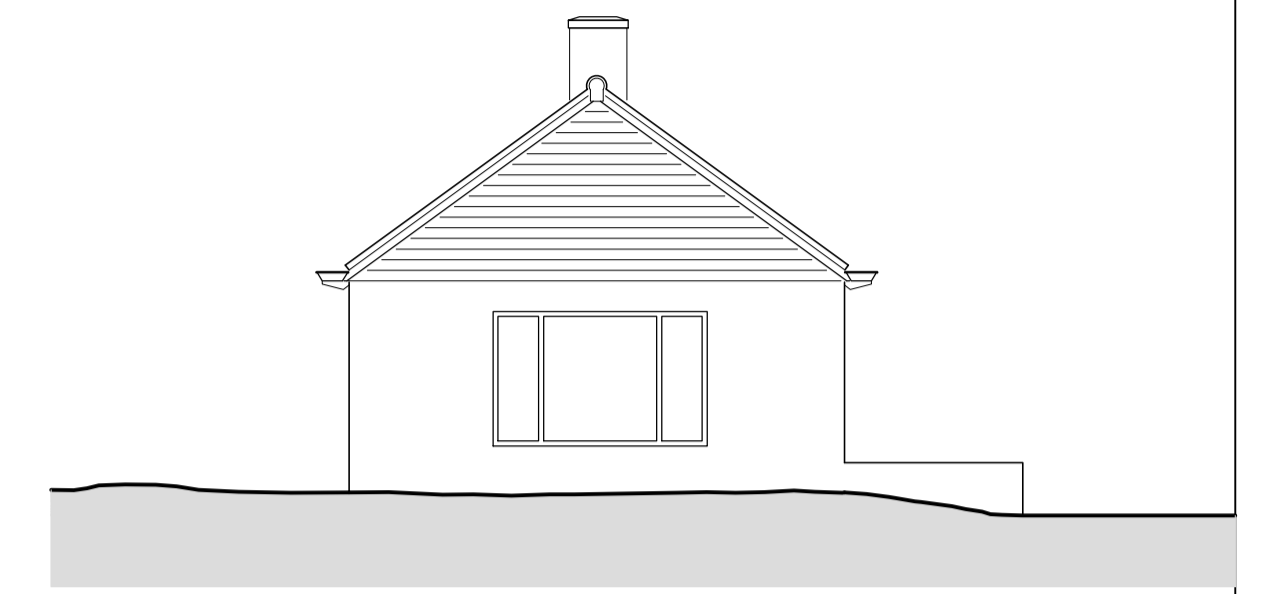


Zuidwest gevel

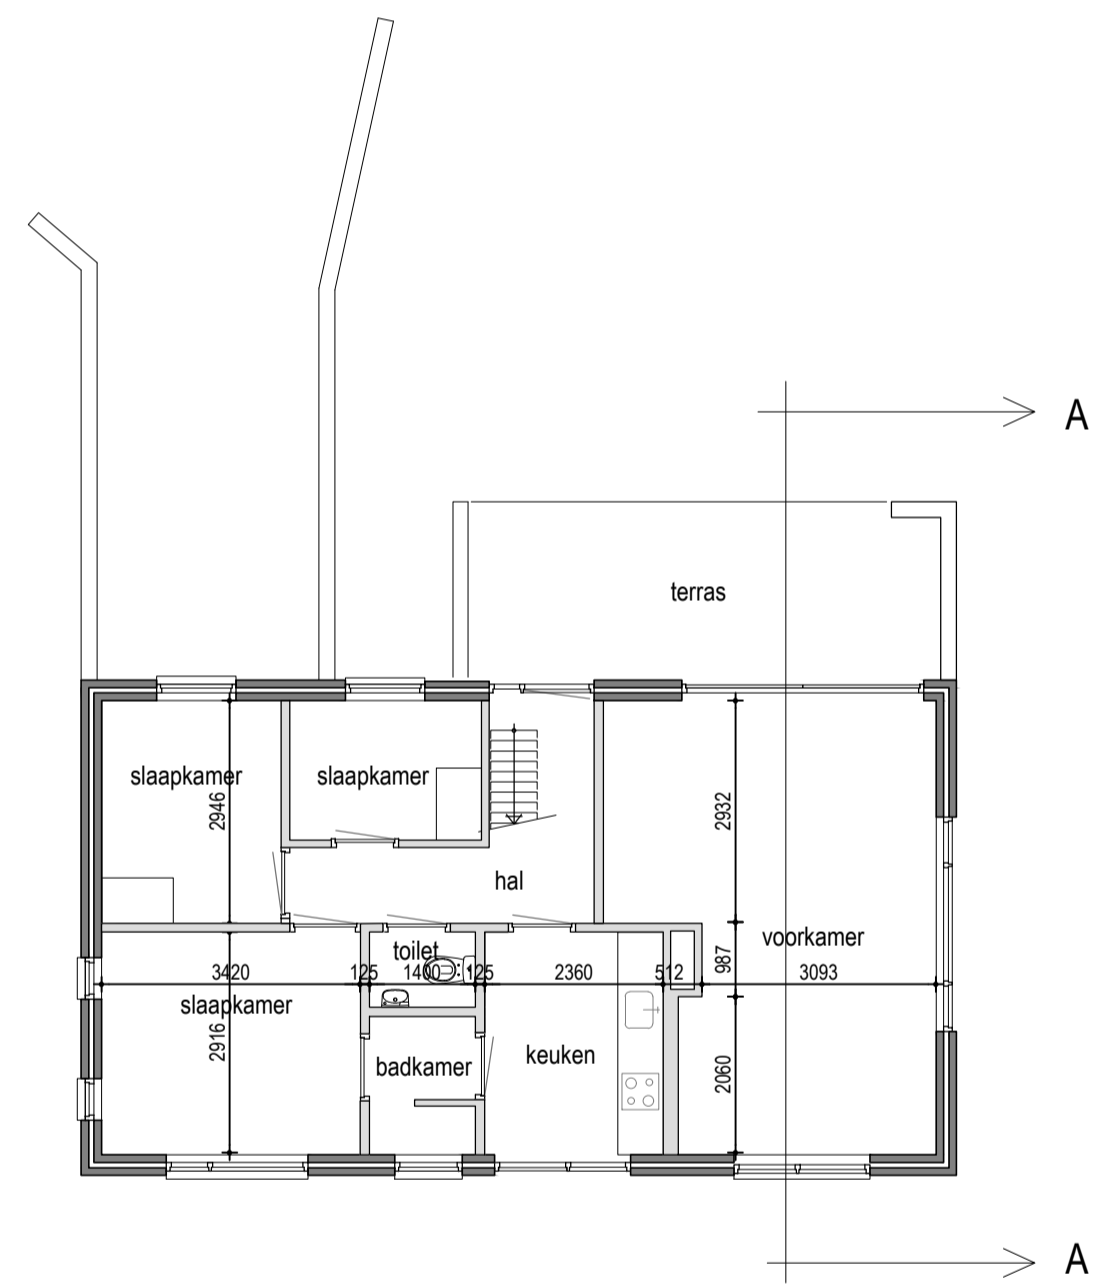


Begane grond

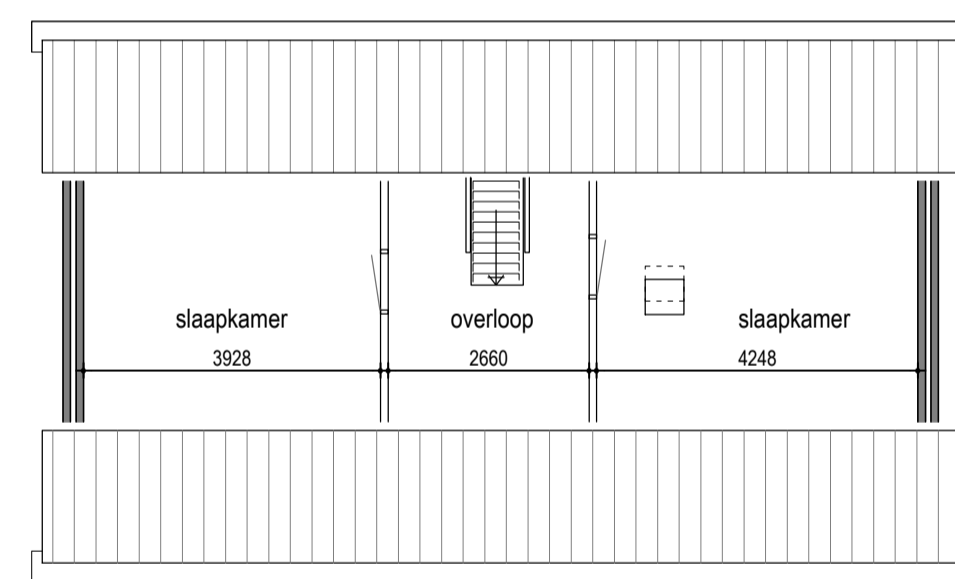

1e Verdieping

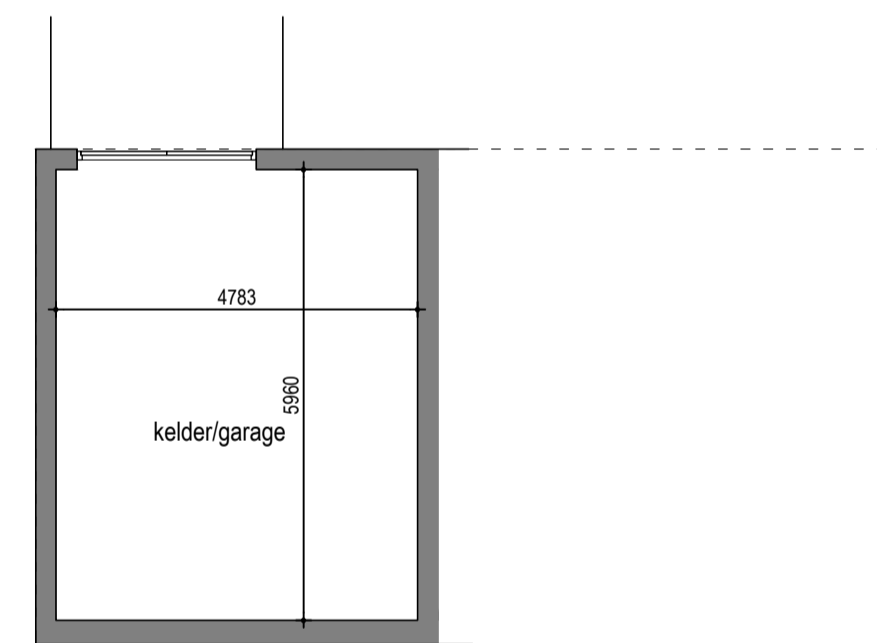

Kelder/garage

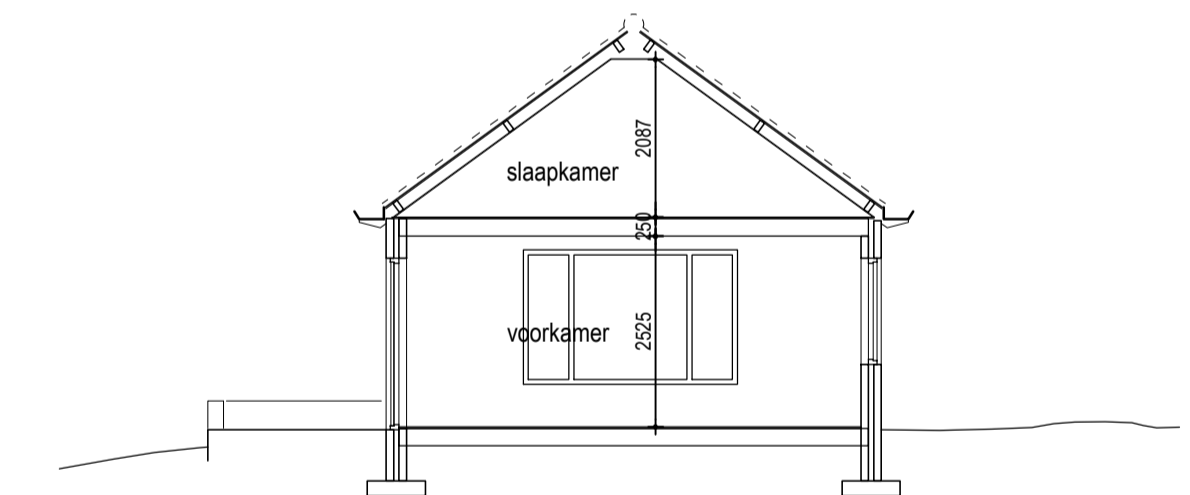

Dwarsdoorsnede

Ontwikkelingen Boekeloo Terschelling	19087
Bouwbedrijf Kollthof BV	Oprachtgever
't Land 1 bestaande toestand	Onderwerp
Onderzoek en Studie	
19087-C0-01	Bied / formaat A1
1:100	Schaal
09-08-19	Datum
..	Gewijzigd
CS / ..	Geleend / Gezien

