



Situatie 01DJ
SCHAAAL 1:1000

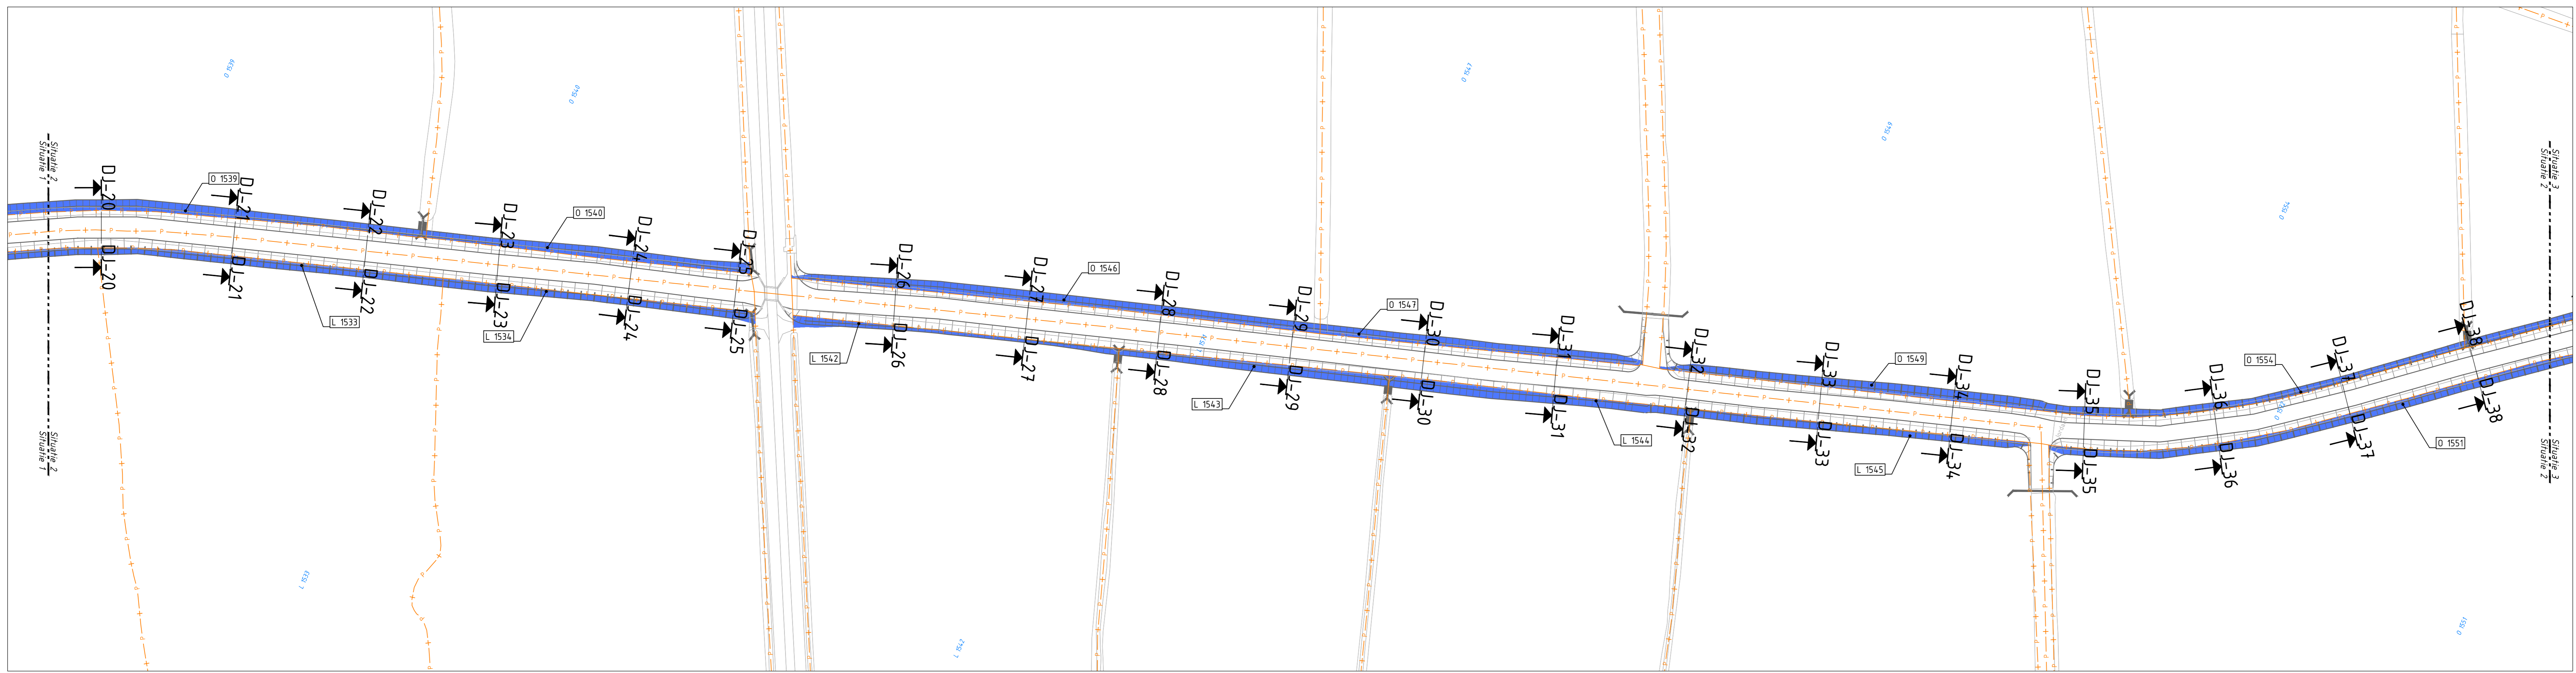


Situatie 02DJ
SCHAAAL 1:1000

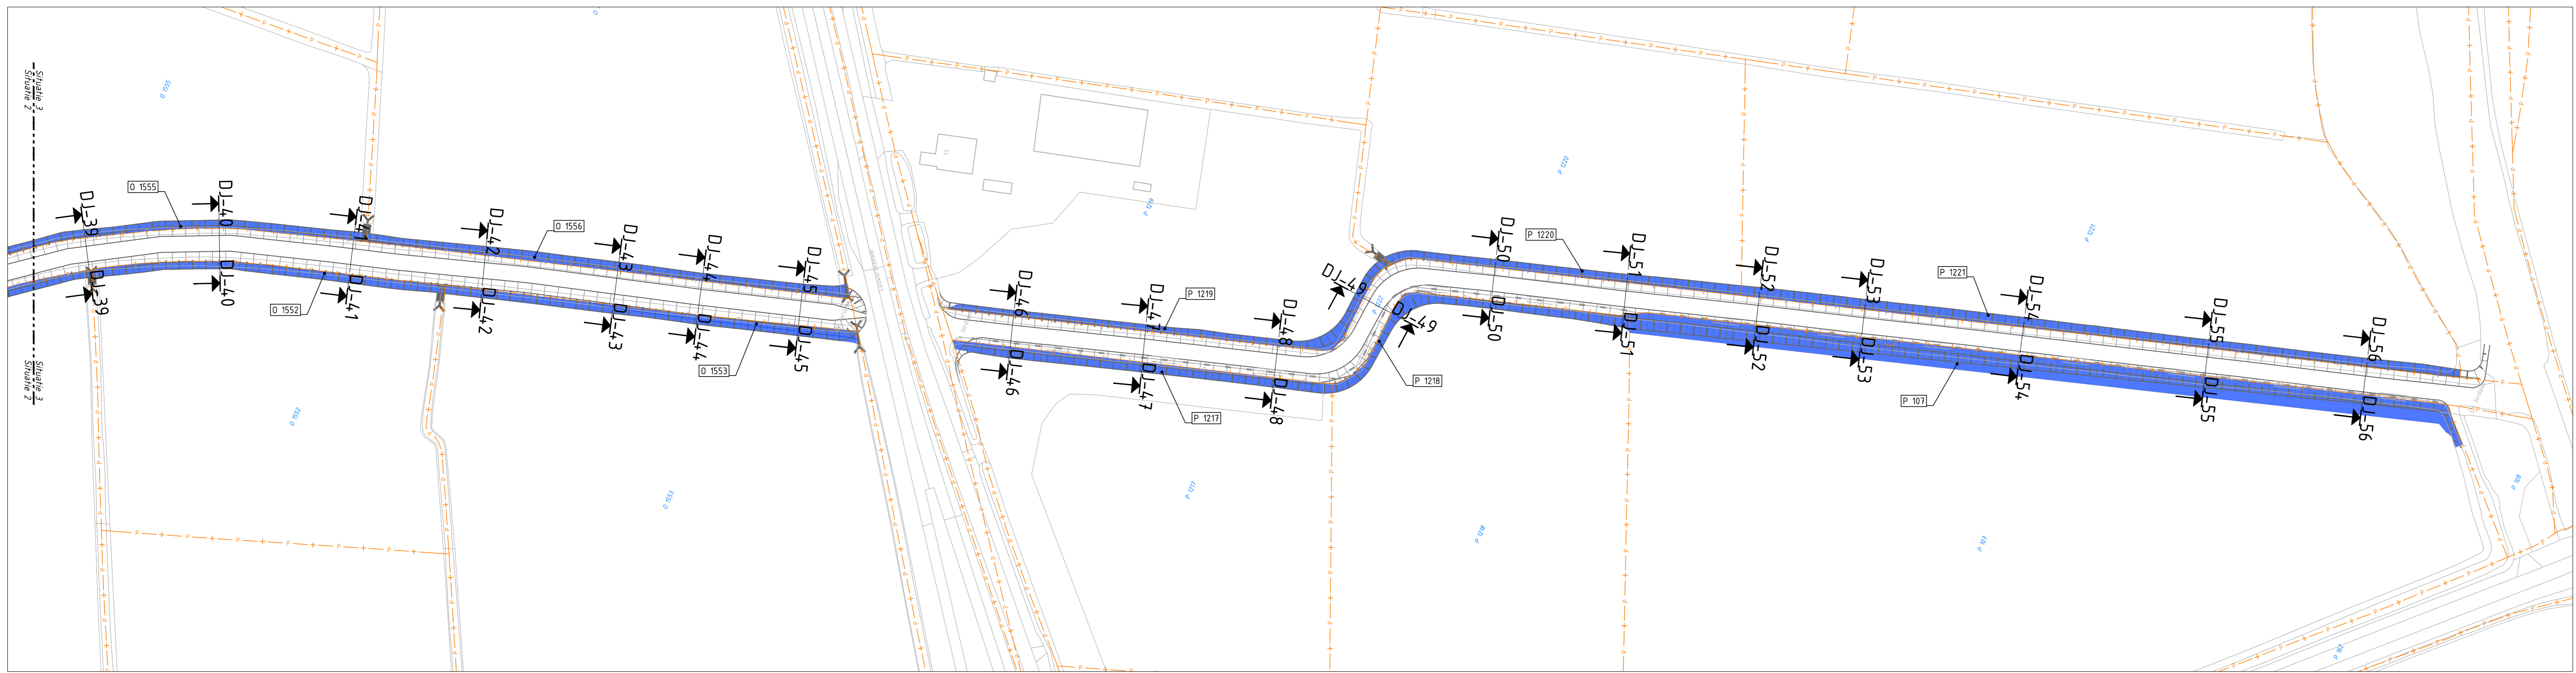

Situatie 03DJ
SCHAAAL 1:1000

Legenda

	Bestaande situatie
	Bestaande kadastrale grens
	Aan te kopen grond

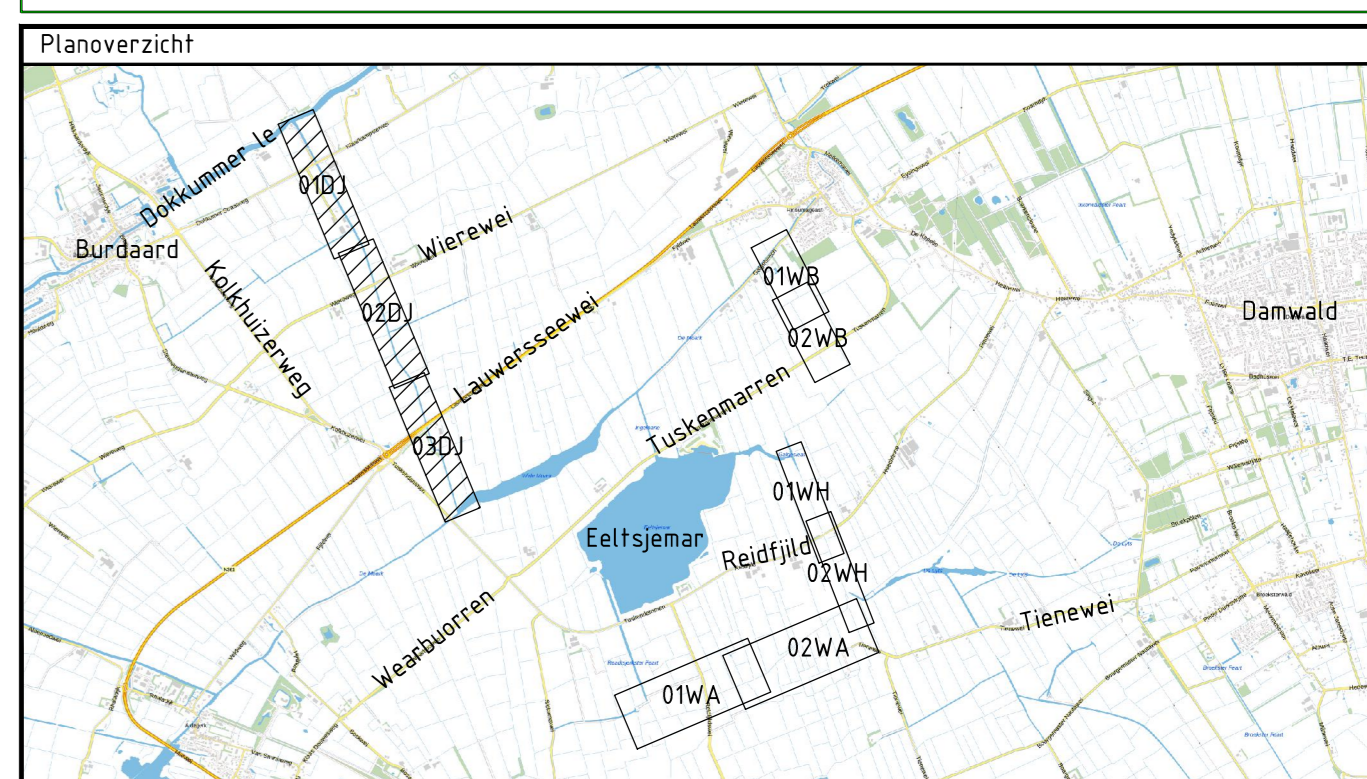

Version	01	02	03	04	05
Uitgegeven op	12-02-2024	12-02-2024	12-02-2024	12-02-2024	12-02-2024

Opmaker
Wetterskip Fryslan

Advies- en Ingenieursorganisatie
ARCADIS

Project
De Jordaan
Kadastrale aankoop
De Jordaan

Schaal	1:1000	Bladformaat	A1	Status	Concept
Contractnummer	-	Bladnummer	1 van 04	Version	V0.1
Tekeningnummer	DJ-ARC-SI-00-M2-CE-NW-9900				