


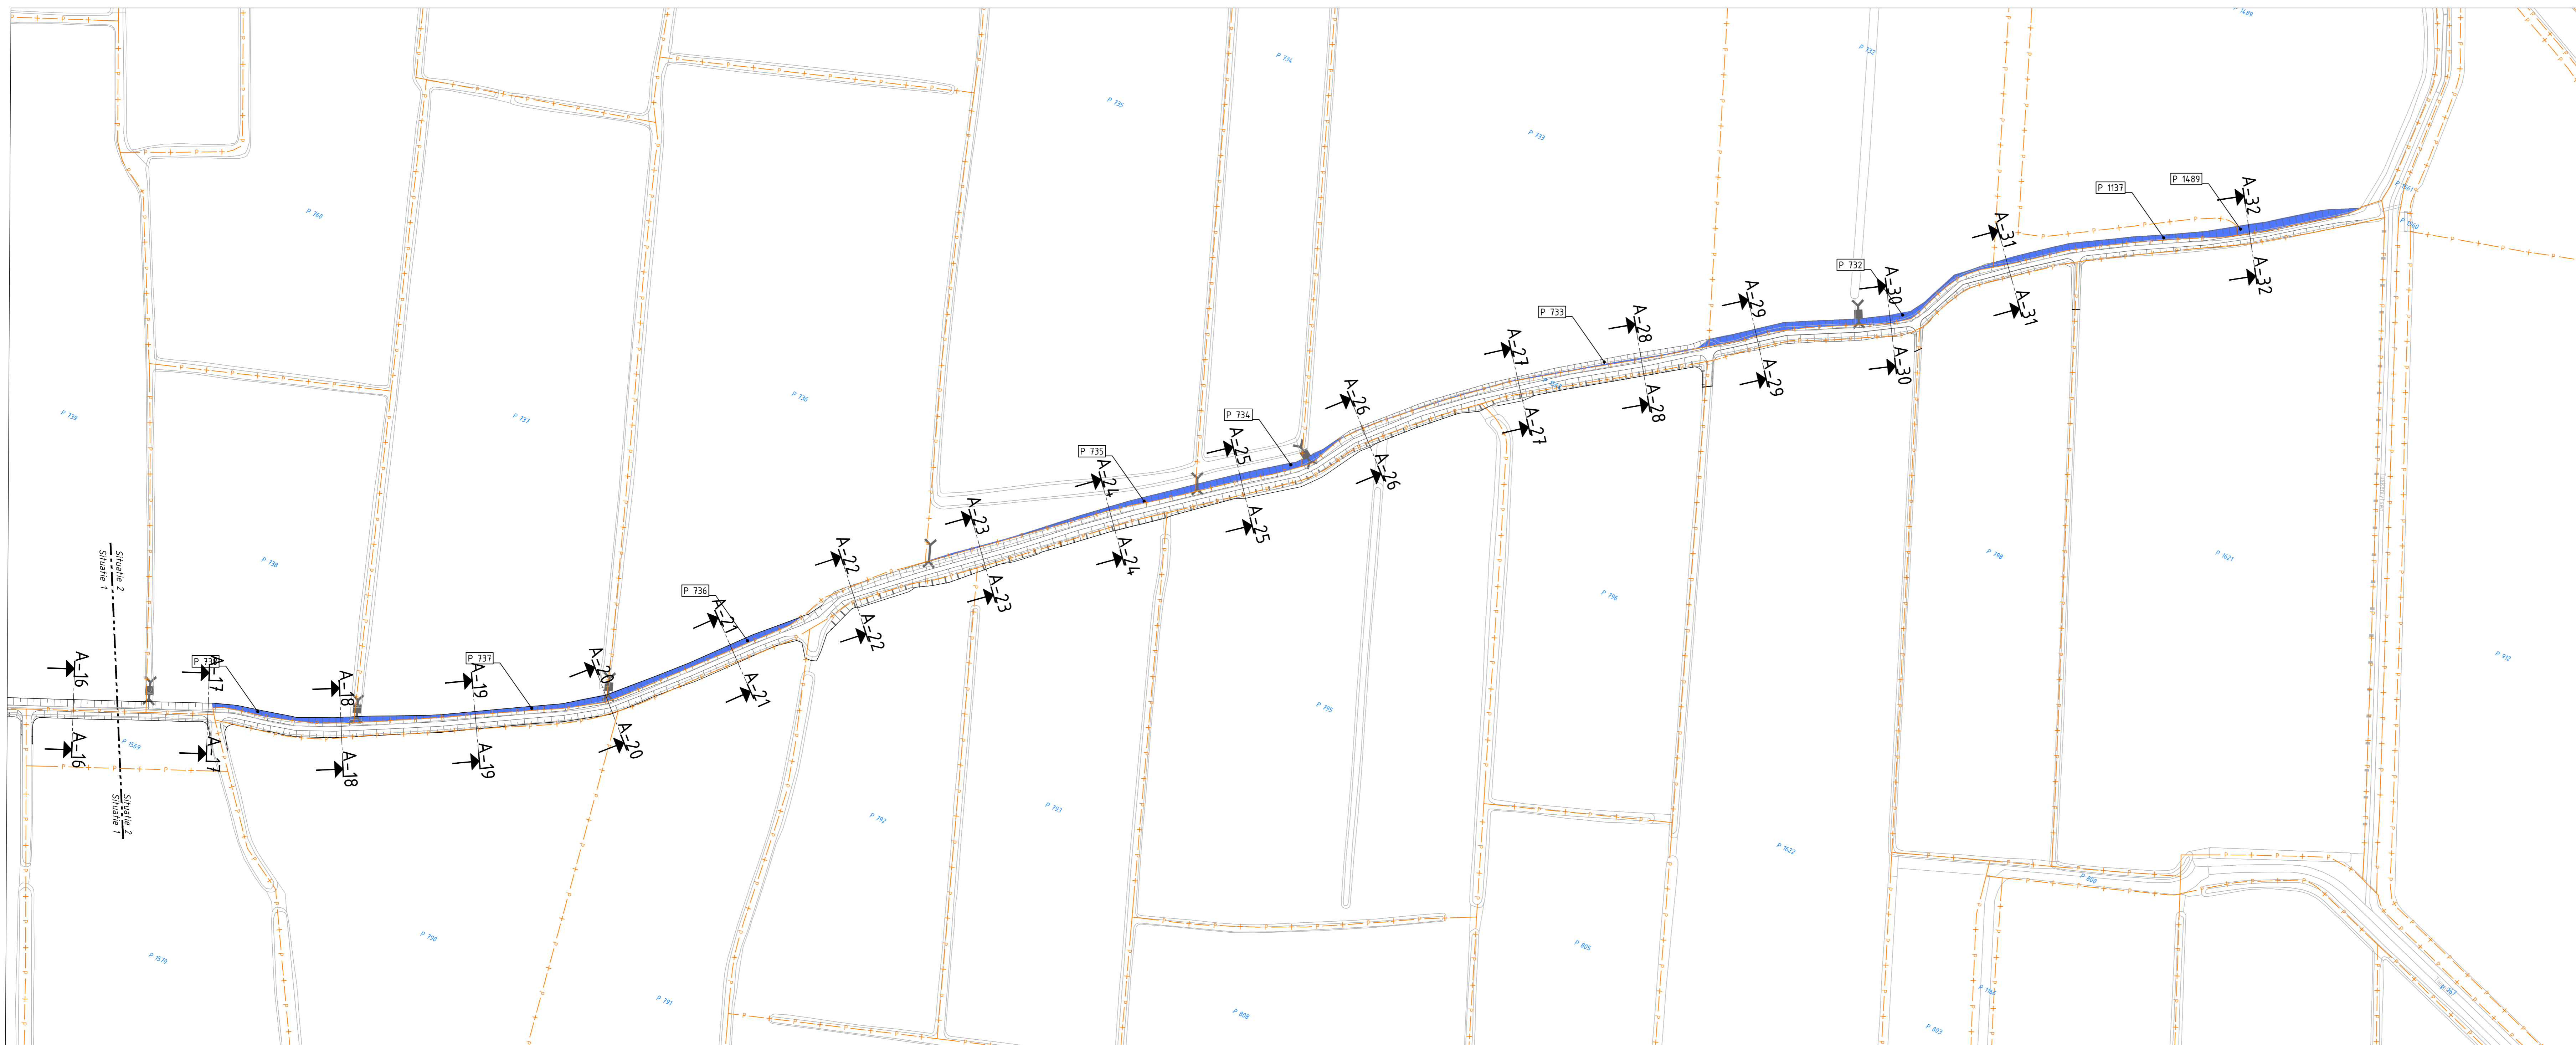


Situatie 01WA

SCHAAL 1: 1000



Legenda	
	Bestaande situatie
	Bestaande kadastrale grens
	Aan te kopen grond

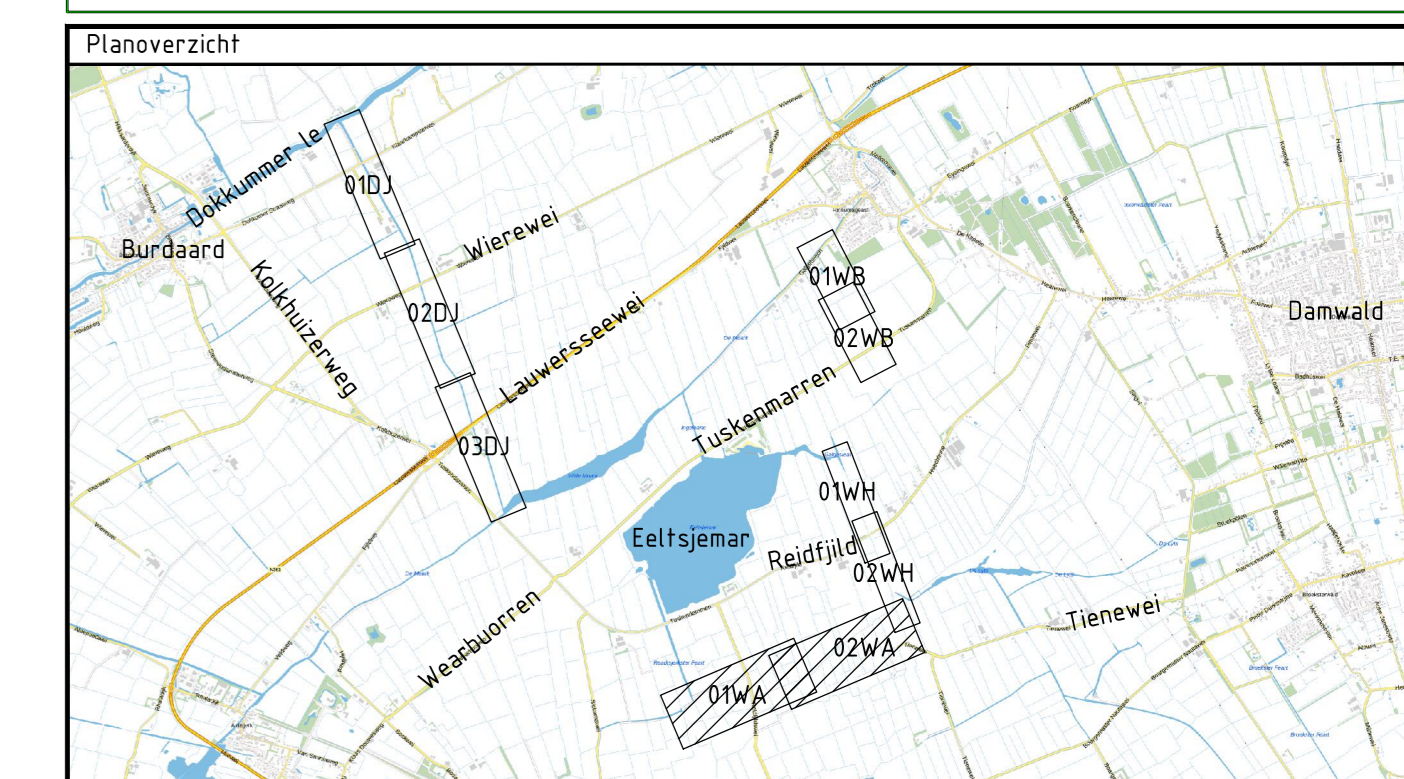

Versie		Omschrijving		Datum		Get		Con		Vrij	
V0.1		Omschrijving Technisch Ontwerp		14-02-2024		Get. B. Kroon		Con: S. van Leijden		Vrij: A. Soenen	

Opdrachtgever Contact

Wetterskip Fryslan

Advies- en Ingenieursorganisatie Architect

ARCADIS

Project Contact

De Jordaan S. van Leijden

Onderwerp **Kadastrale aankoop Watergang A**

Schaal 1:1000 Bladformaat: A1 Status Concept

Contractnummer: - Bladnummer: 2 van 04 Versie: V0.1

Tekeningnummer: DJ-ARC-SI-00-M2-CE-NW-9900