


Situatie 01WB

SCHAAL 1 : 1000

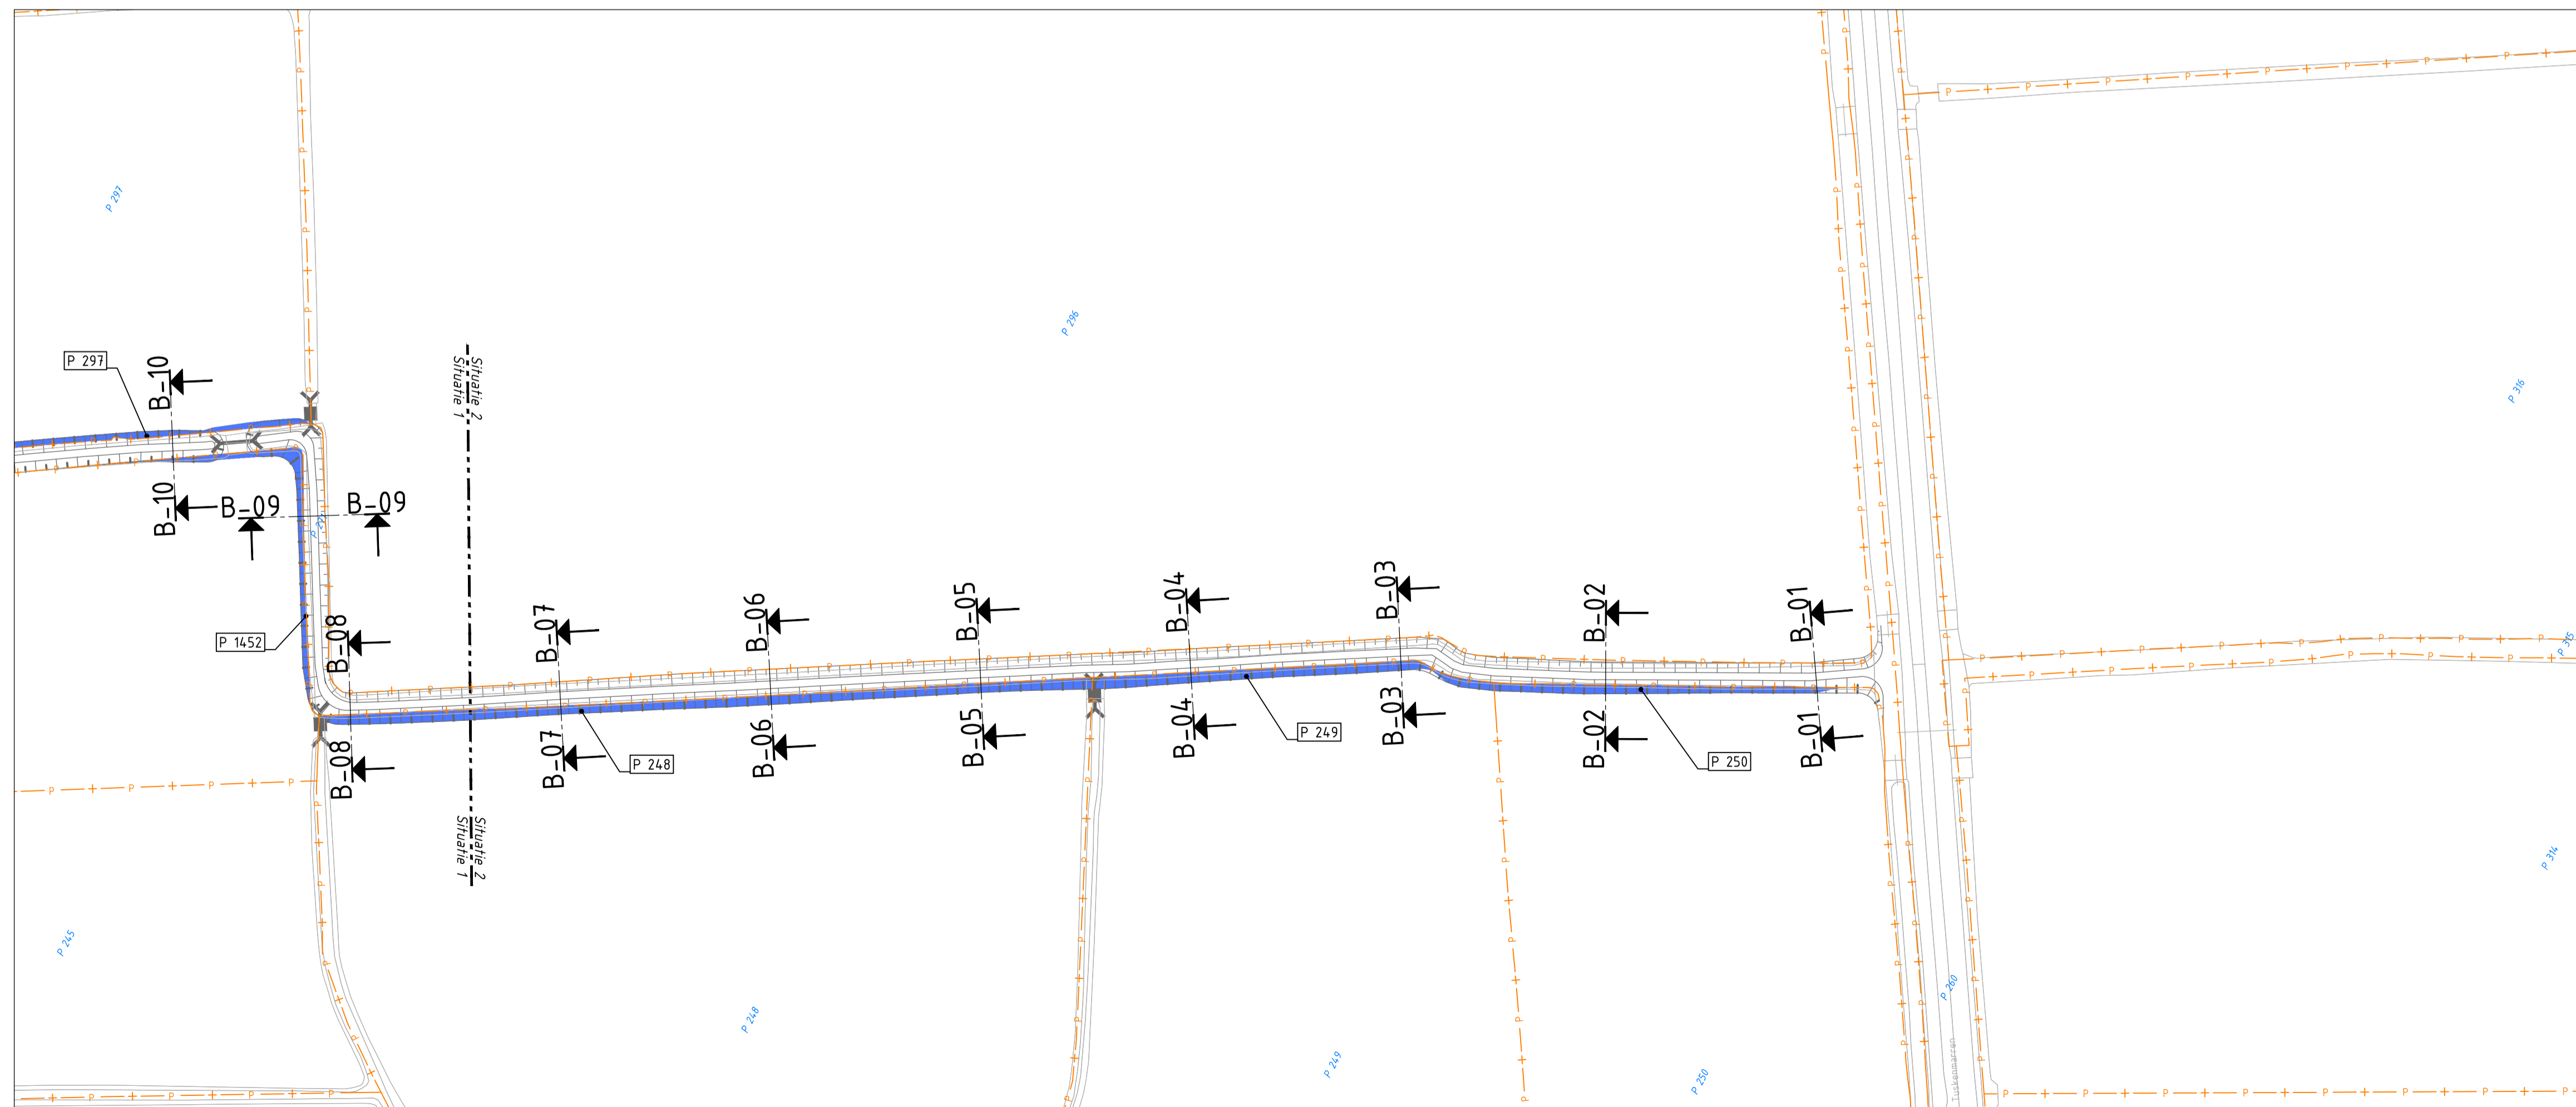


Situatie 02WB

SCHAAL 1 : 1000

Legenda

	Bestaande situatie
	Bestaande kadastrale grens
	Aan te kopen grond

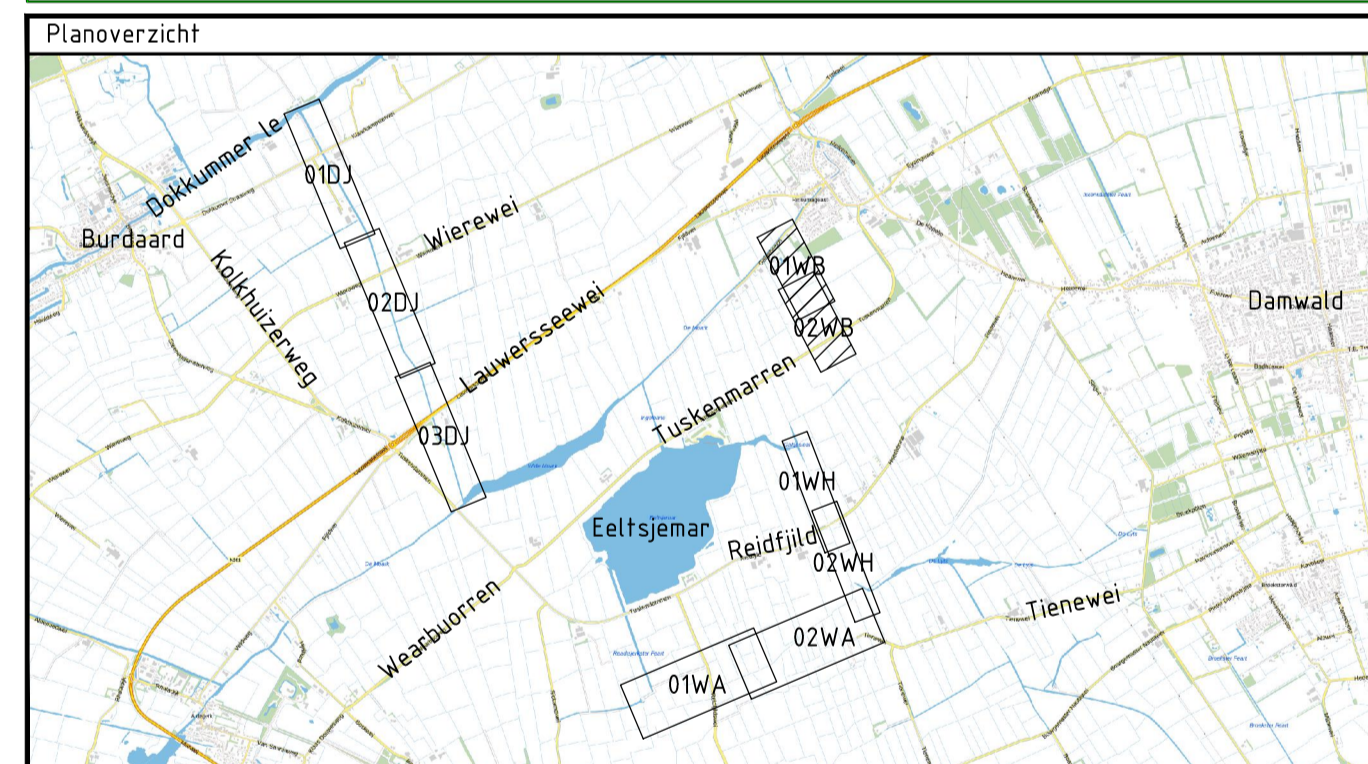

Versie	Omschrijving	Get.	Con.	Vrij.
Versie	Omschrijving: Technisch Ontwerp	Get.	Con.	Vrij.
V0.1	Datum: 14-02-2024	Get.: R. Keulen	Con.: S. van Leijssen	Vrij.: A. Schenkel

Opdrachtgever Contact

Wetterskip Fryslan

Advies- en Ingenieursorganisatie Architect



Project Contact

De Jordaan S. van Leijssen

Projectnummer : 30129502
 Fase : Technisch Ontwerp Security Category: AS2 - Internal

Onderwerp : Kadastrale aankoop
 Watergang B

Schaal : 1:1000	Bladformaat: A1	Status : Concept
Contractnummer: -	Bladnummer : 3 van 04	
Tekeningnummer:		
DJ-ARC-SI-00-M2-CE-NW-9900		Versie: V0.1