



Situatie 01DJ
SCHAAAL 1:1000

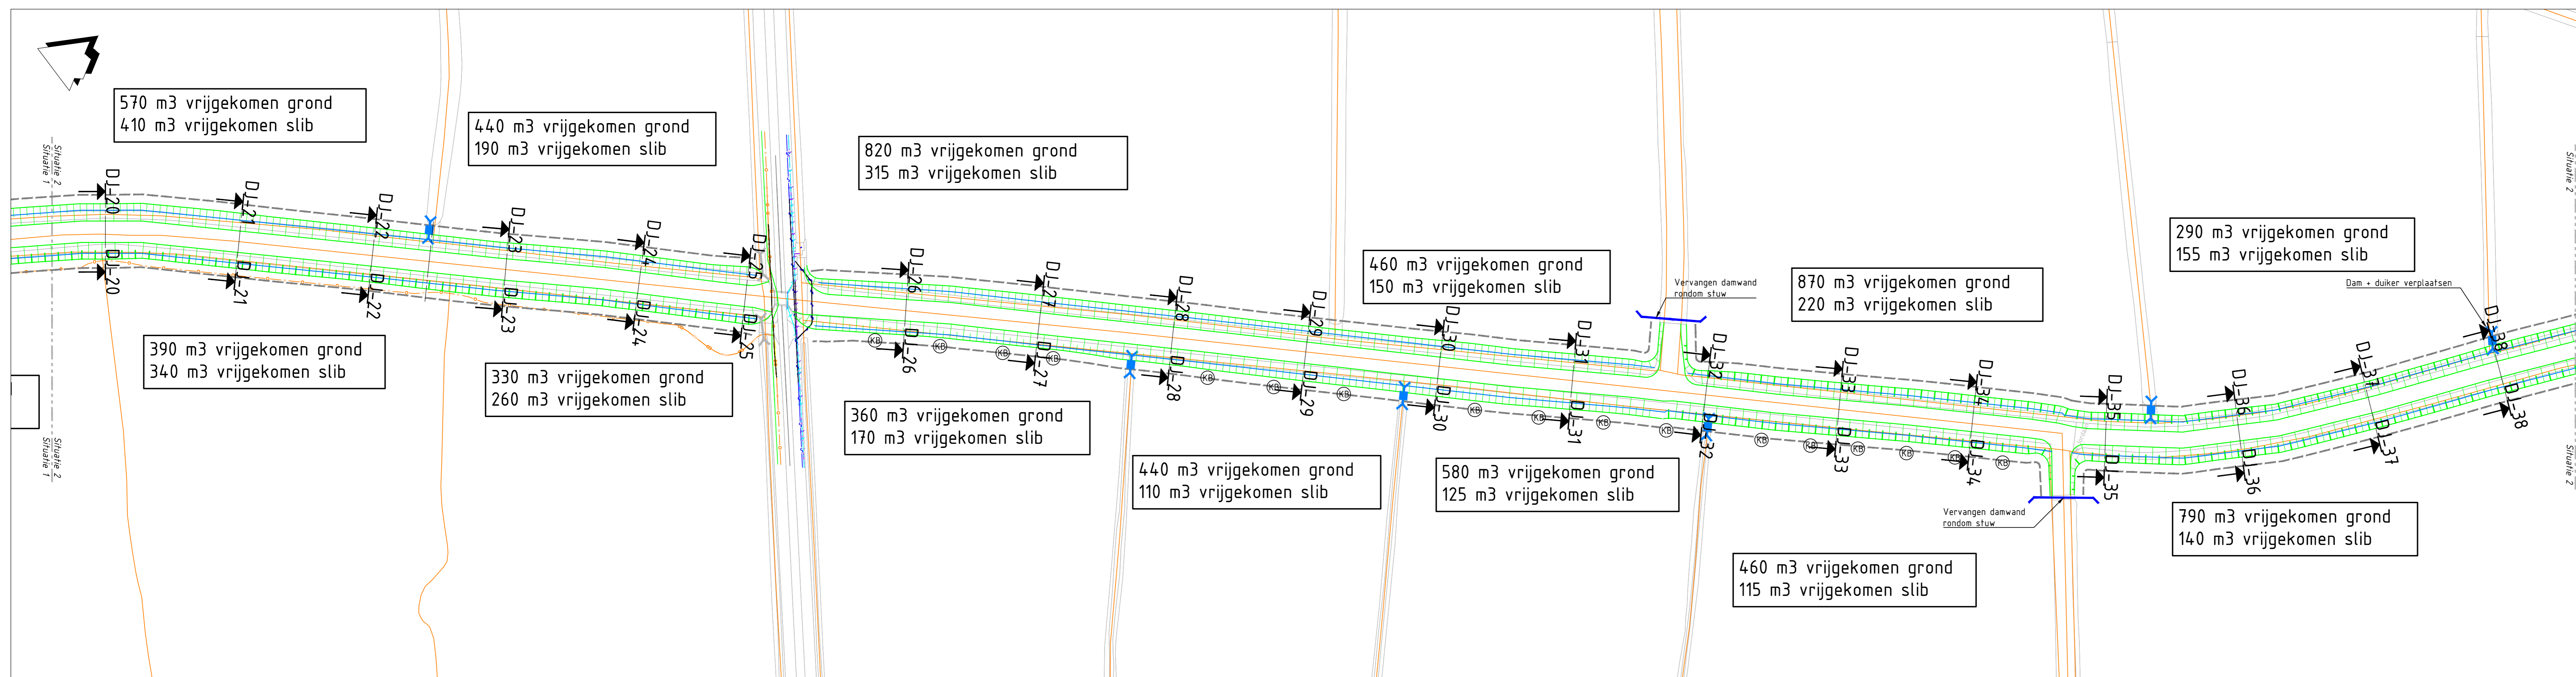


Situatie 02DJ
SCHAAAL 1:1000

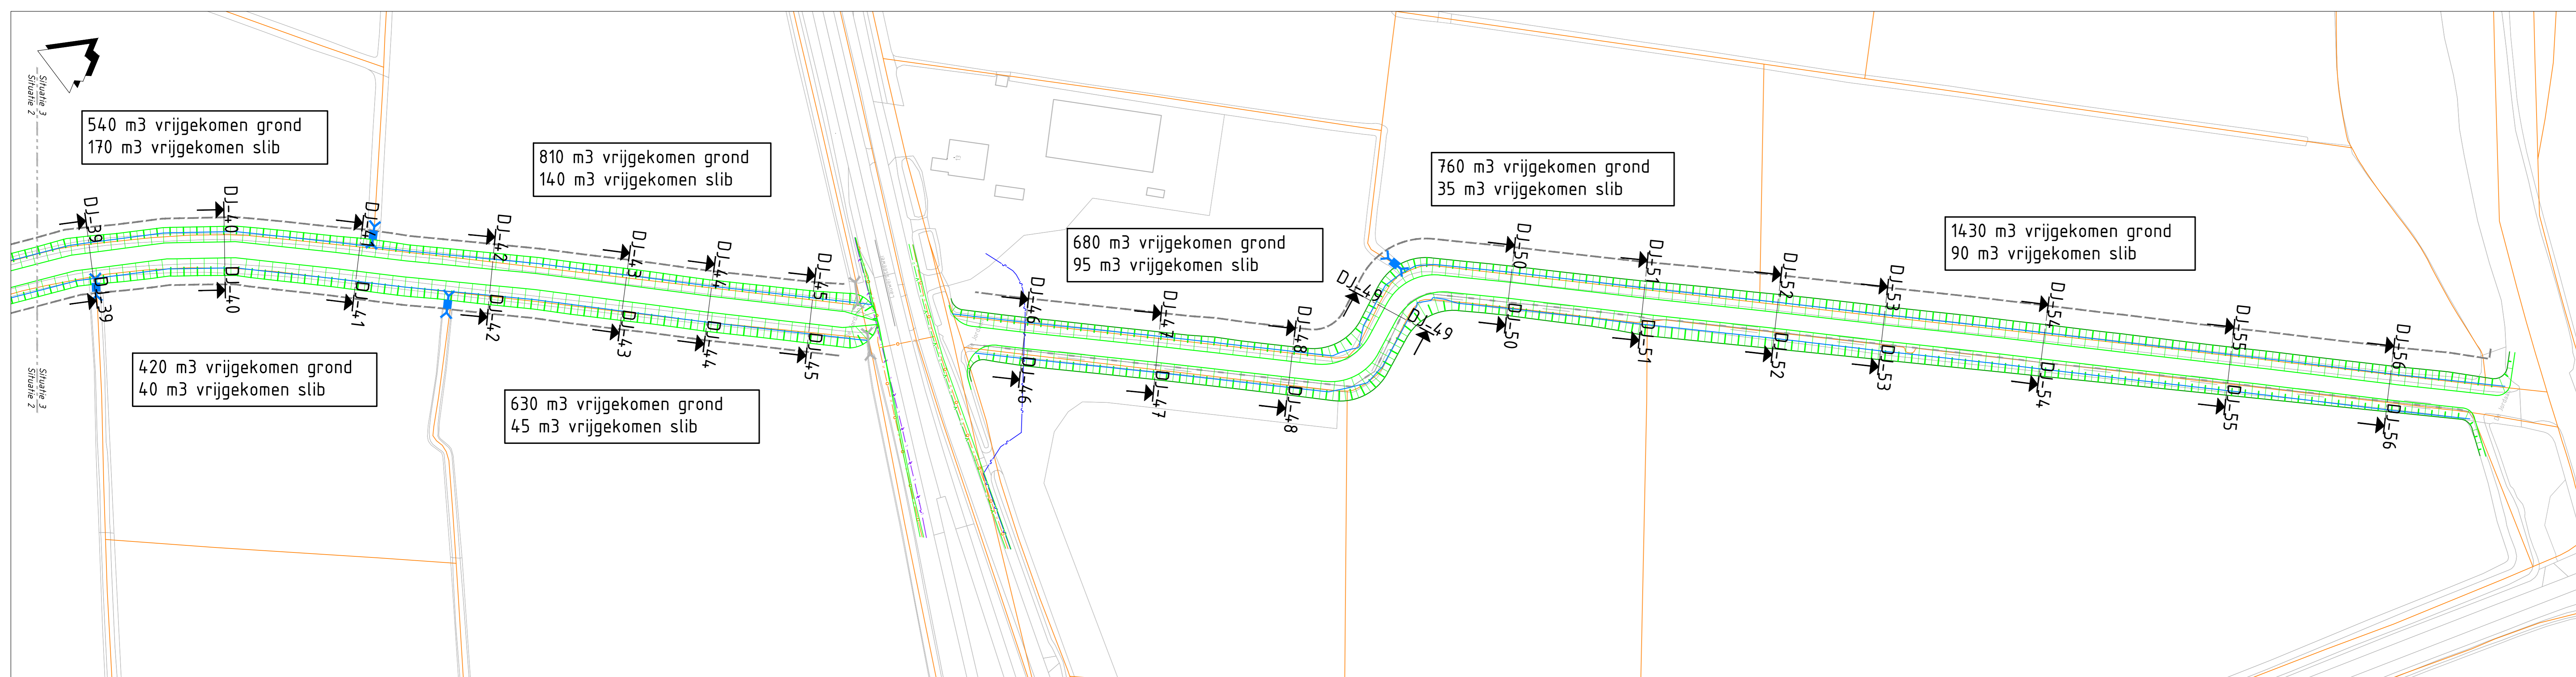

Situatie 03DJ
SCHAAAL 1:1000

Legenda

- Bestaande situatie
- Kadastrale grens
- Nieuwe kadastrale grens
- Waterlijn
- Talud wafergang
- Werkstrook
- Handhaven beschoning (zie detail 01)
- Te verwijderen stuw
- Te vervangen damwand stuw
- Aanbrengen duiker
- Bestaande duiker
- Te verplaatsen maaiopdam incl. aanbrengen nieuwe PVC duiker ø400 mm
Eventueel aanwezige bestaande duikers verwijderen
- Verleggen kopakkerbuizen, ca. 2,5 m afzagen/aanbrengen
- Te handhaven boom
- Te verwijderen boom
- Te planten boom

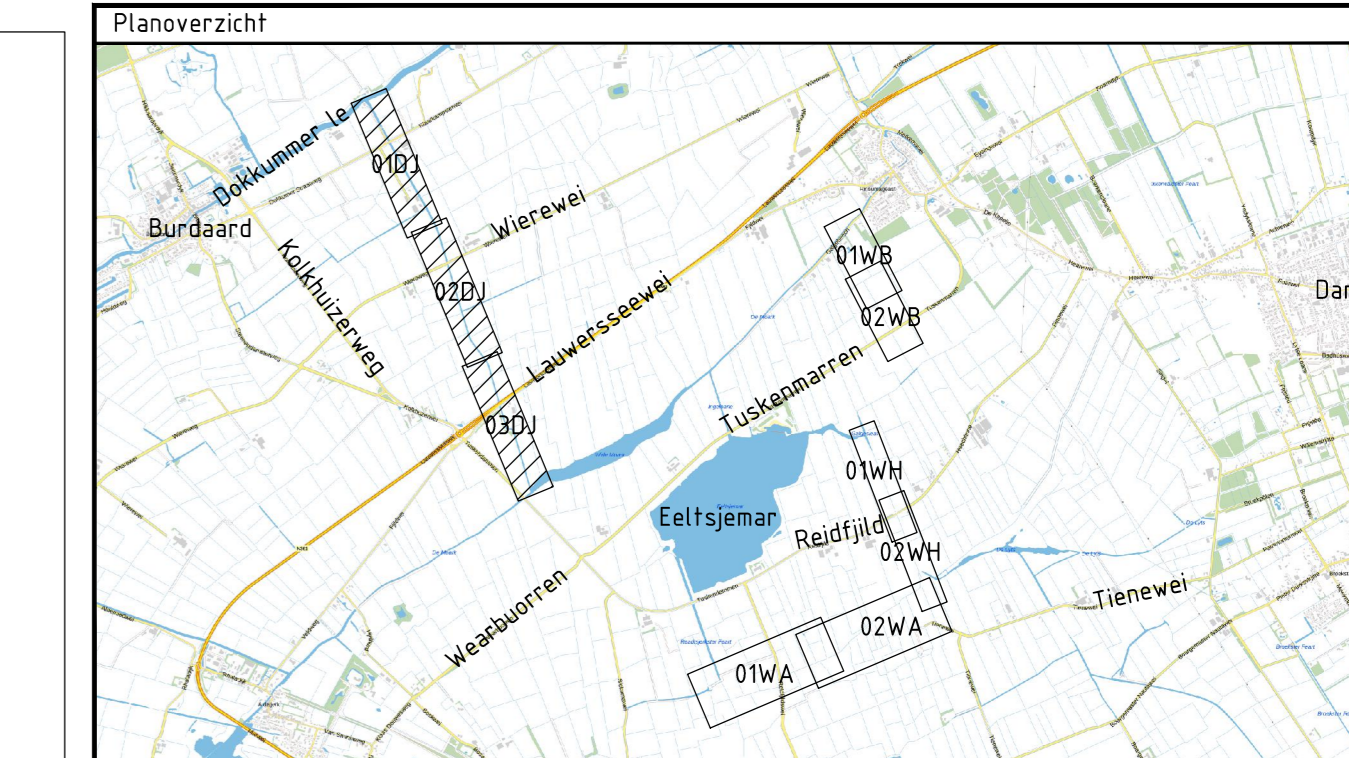

Versie V4 Datum 22-03-2024 Get. R. Keulen Con. E. Bruijver Wfs. S. van Leijden	Versie V3 Datum 12-11-2023 Get. R. Keulen Con. E. Bruijver Wfs. S. van Leijden
Opmachtgever Wetherskip Fryslan Advies- en Ingenieursorganisatie ARCADIS Architect	
Project De Jordaan Projectnummer: 30129502 Fase: Technisch Ontwerp Onderwerp: De Jordaan Situatie 01DJ t/m 03DJ	
Schaal: 1:1000 Contractnummer: - Tekeningnummer: DJ-ARC-SI-00-DR-CE-TO-2000	Bladformaat: A0 Bladnummer: 01 van 01 Status: Concept Versie: V4