



Situatie 01WH  
SCHAAL 1 : 1000

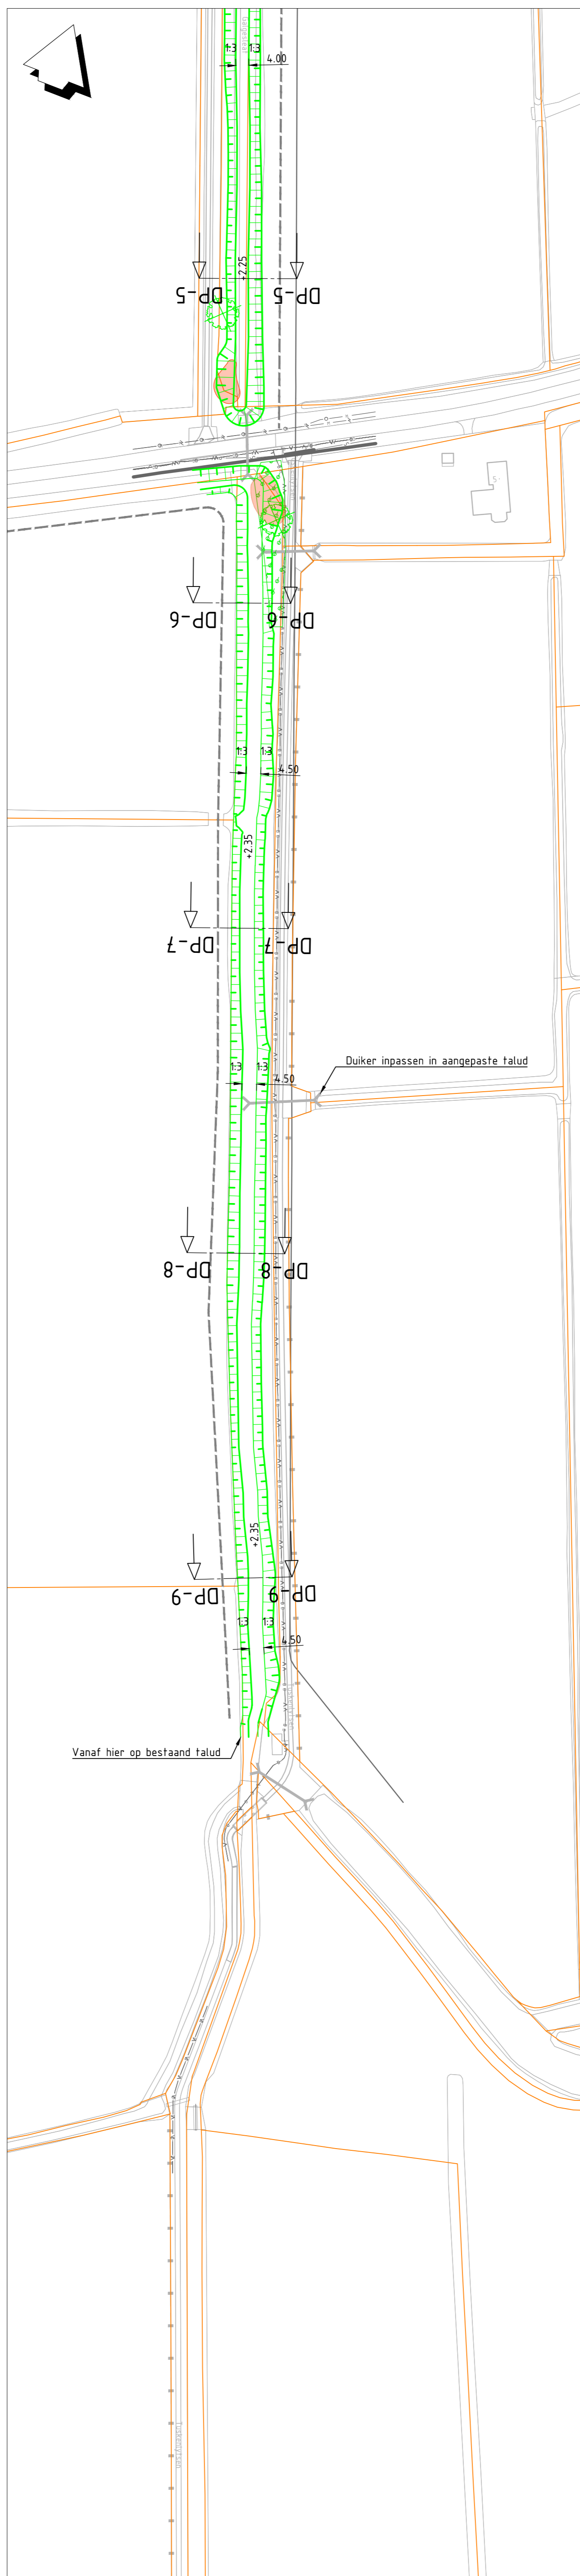

Situatie 02WH  
SCHAAL 1 : 1000

**Legenda**

	bestaande situatie
	kadastrale grens
	Werkstroken
	Te verruimen watergang
	Data kabel
	Waterleiding
	Middenspanning
	Gas, hoge druk
	Buisleiding gevaarlijke inhoud
	Verwijderen bosschage en rietkraag
	Verwijderen japanse duizendknoop
	Bestaande duiker
	Verwijderen jonge bomen/opslag

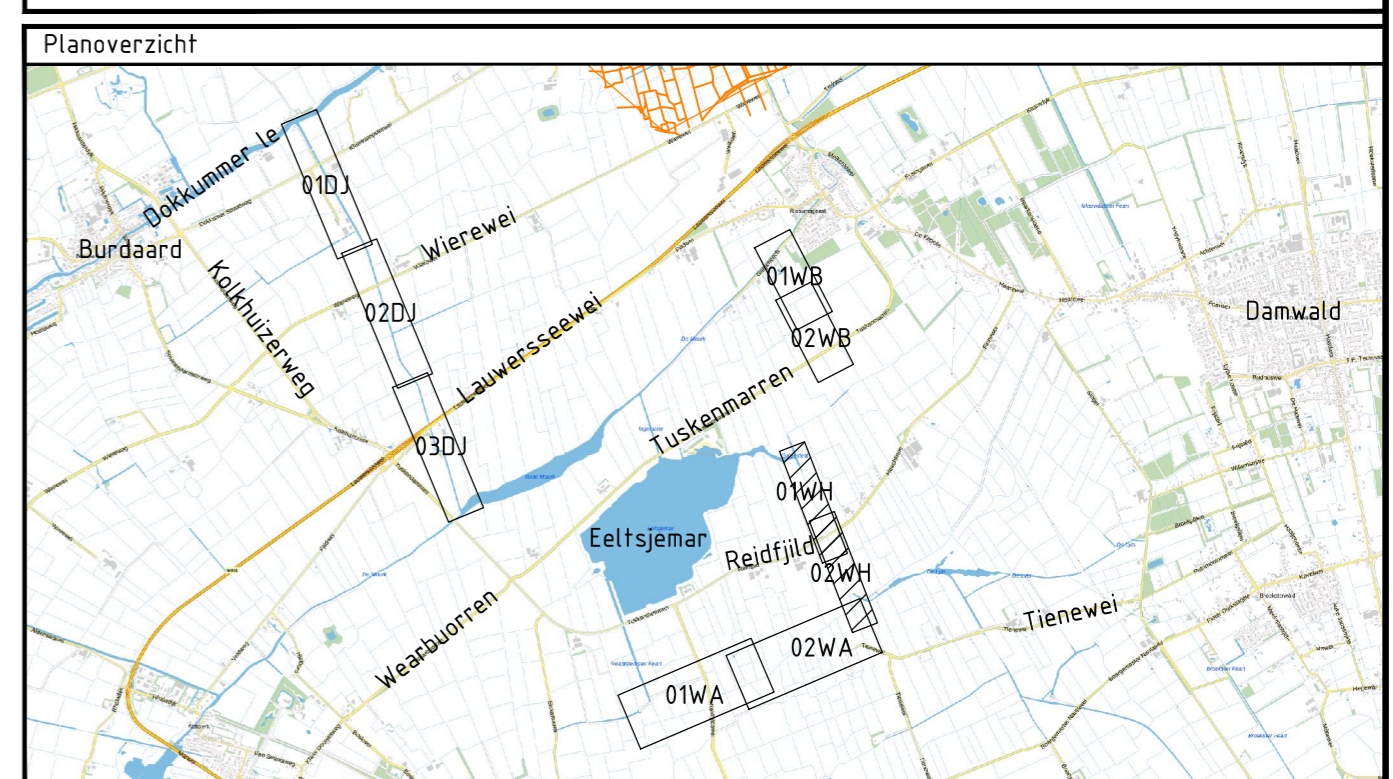

Versie V3	Omschrijving	Get: R. Keulen	Con: E. Brouwer	Vrij: S. van Leijsen
Versie V2	Omschrijving	Get: R. Keulen	Con: E. Brouwer	Vrij: S. van Leijsen

**Opdrachtgever** Contact

Wetterskip Fryslan

Advies- en Ingenieursorganisatie Architect

**ARCADIS**

**Project** Contact

De Jordaan S. van Leijsen

Projectnummer : 30129502 Security Category: AS2 - Internal

Fase : Technisch Ontwerp

Onderwerp : **Watergang H**  
Situatie 01WH en 02WH

Schaal : 1:1000	Bladformaat: A1	Status : Concept
Contractnummer: -	Bladnummer : 01 van 01	
Tekeningnummer:		Versie: V3

DJ-ARC-SI-00-M2-CE-TO-2300

DocId: W00023580-17