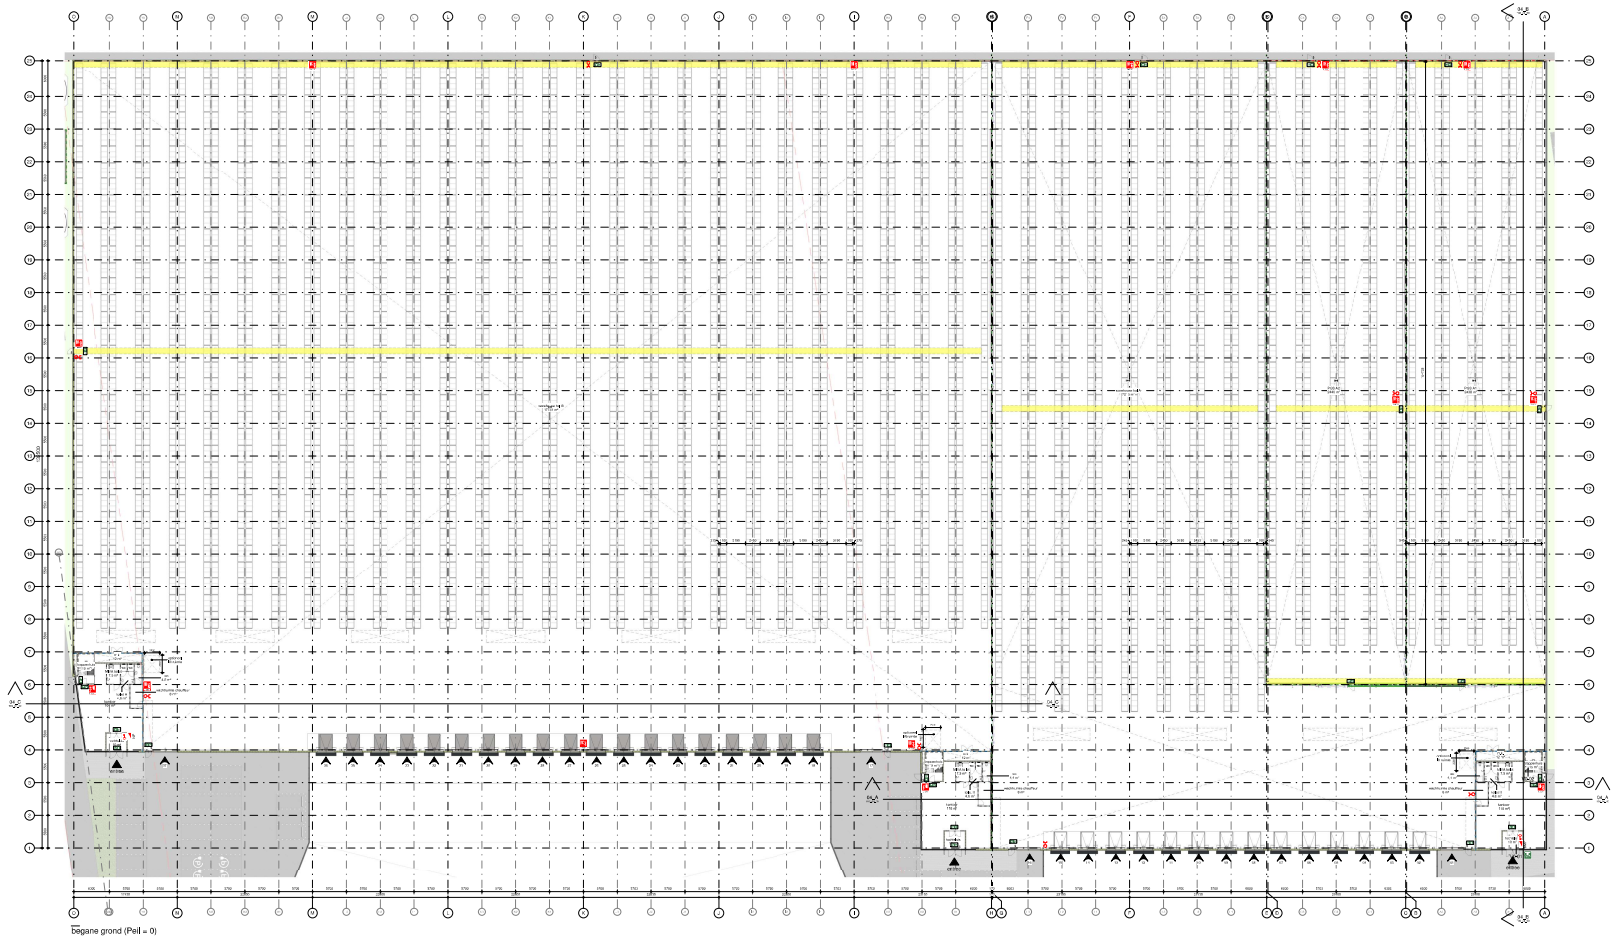

SERVICEI

[illegible]

ALGEMEEN

[illegible]

Bereikening aantal bes rotaalleta bij brede gangpaden

[illegible]

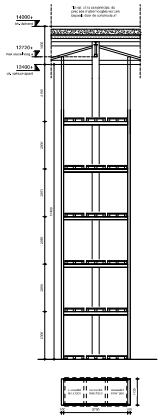

mies ARCHITECTUUR

[illegible]

mies.nl