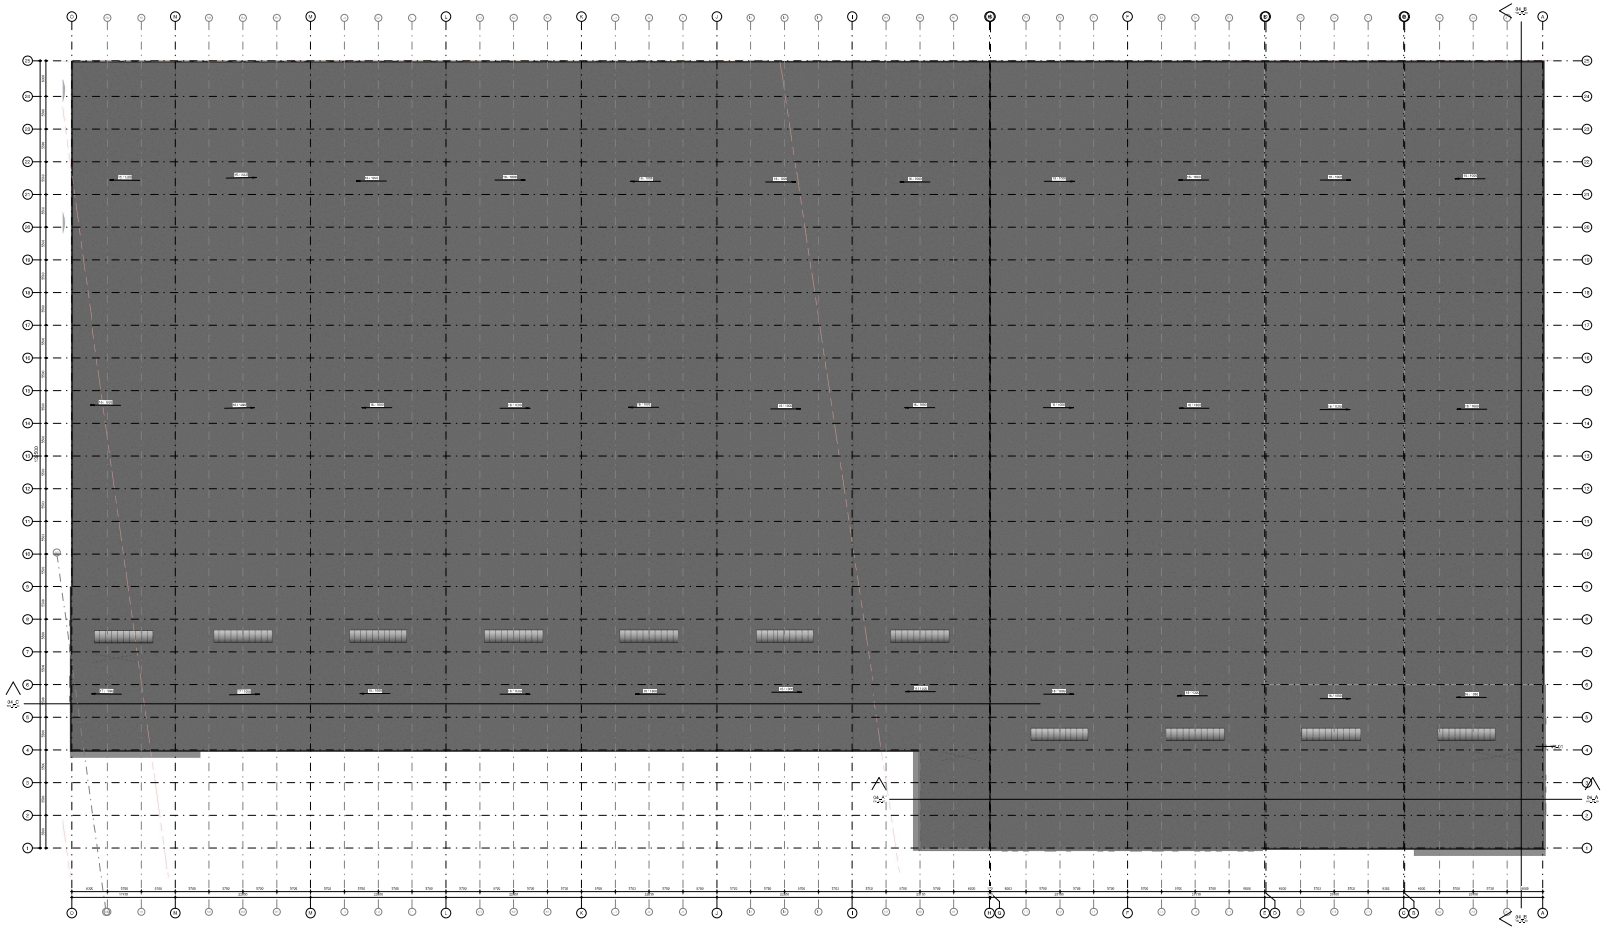

plattegrond dak (Peil dakrand = 14300+)

SERVICE

[illegible]

ALGEMEEN

Constructie dient te worden uitgevoerd volgens het bijgevoegde document [illegible].

Conform bestek en bijbehorende documenten van DUBG.

Algemeen

- Alle [illegible] dient te voldoen aan de eisen van de [illegible] van de [illegible] binnen 30 minuten bij brand in een [illegible] [illegible] van de [illegible] en [illegible].
- Alle [illegible] dient te voldoen aan de eisen van de [illegible] van de [illegible] [illegible] [illegible]