




Gevel as 1  
schaal 1:200

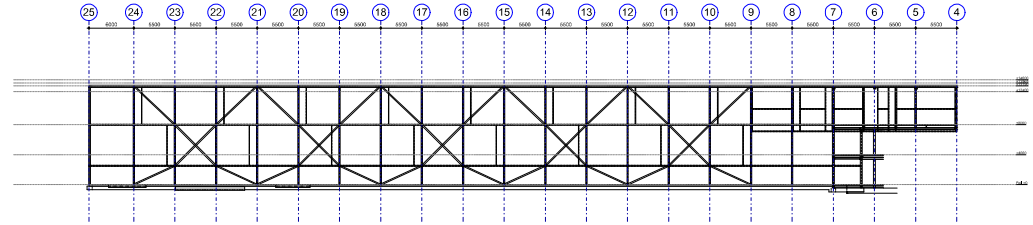


Gevel as O  
schaal 1:200

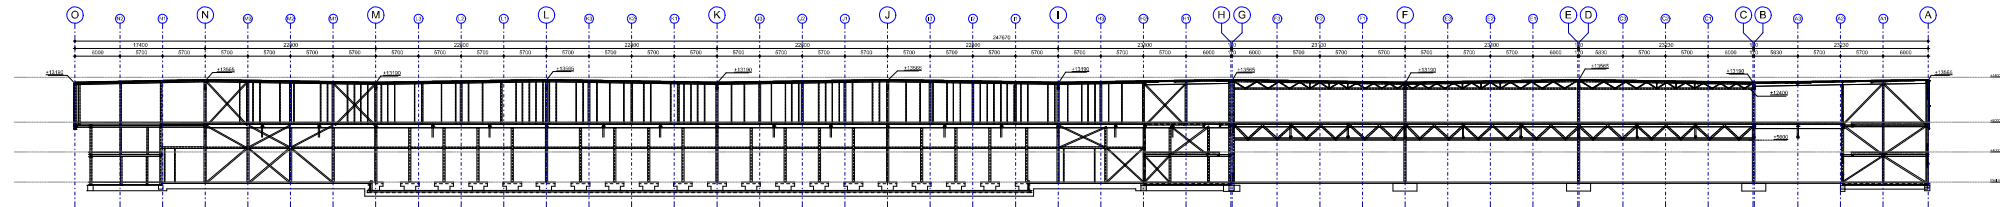

Gevel doorsnede as 4  
schaal 1:200

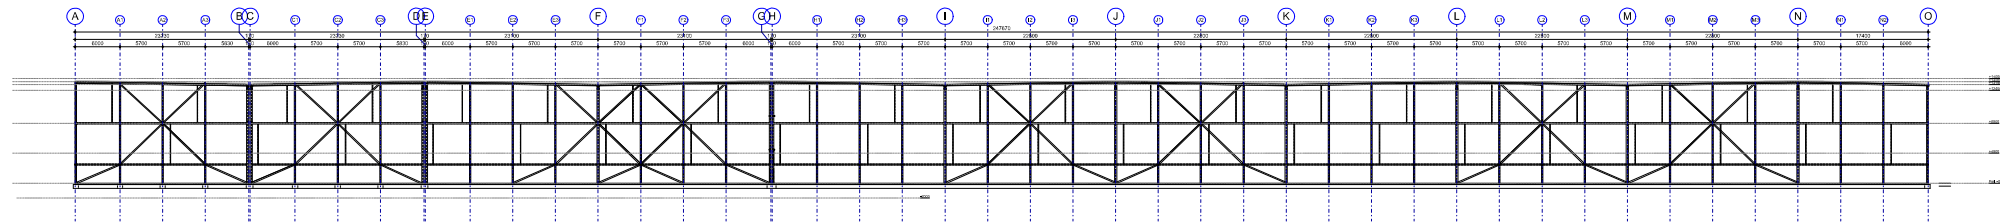

Gevel as 25  
schaal 1:200

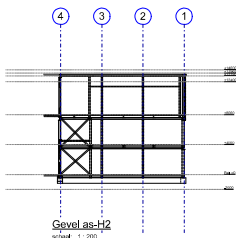

Gevel as H2  
schaal 1:200

Project	Nieuwbouw Distributie Centrum		
Opdrachtgever	Etten Leur		
Betreft	Gevelaanpak		
Structuur	Structuur	Belecon	
Schaal	1:200	Project	B401-001
Projectnr.	21-017	Blad	B401



Structuur- en Stahl-Adviseurs • Tel: 0180 231 03  
info@pelecon.nl • www.pelecon.nl