voorgevel

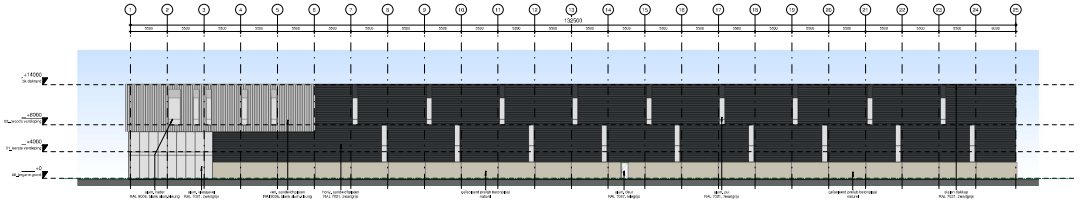

rechter zijaanzicht

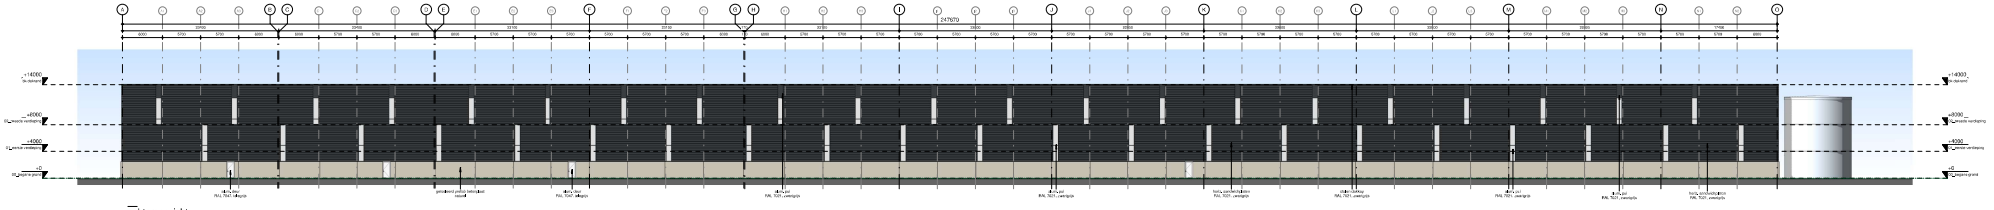

achteraanzicht

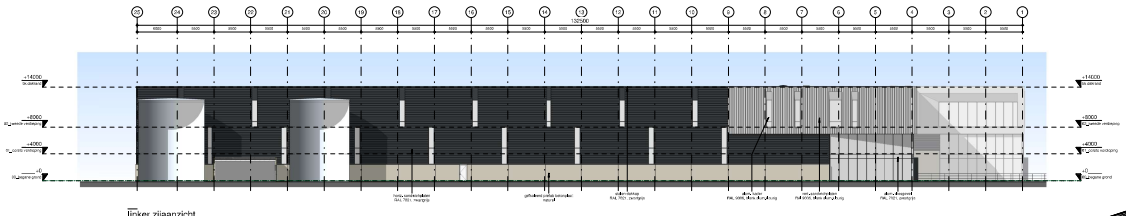

linker zijaanzicht

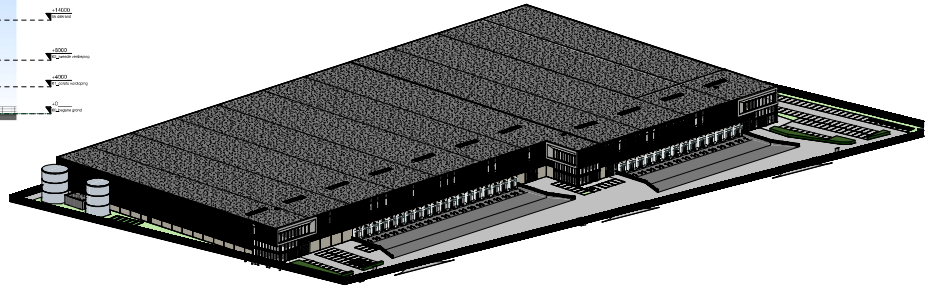

3D view

mies ARCHITECTUUR

projectnummer 2242008	tekeningnummer TSK_00_XX	opdrachtgever Pro Delta Real Estate	verfasciperwoon
projectnaam Nieuwbouw Distributie Centrum Elsenaar		tekeningomschrijving Gevels	
gebouwd 15-05-2023	schaal 1:200	formaat 1000x500mm	fase TSK - Technisch ontwerp
wijziging A	wijziging B	wijziging C	wijziging D
wijziging E	wijziging F	wijziging G	wijziging H

Aan deze tekening en/of de daarin vervatte ideeën en/of gegevens, zoals de ontwerp en/of de daarin gebruikt zijn, kunt u geen rechten ontlenen.

Telefoon
0416 - 294 555
Email
info@mies.nl

mies.nl