


doorsnede B-B

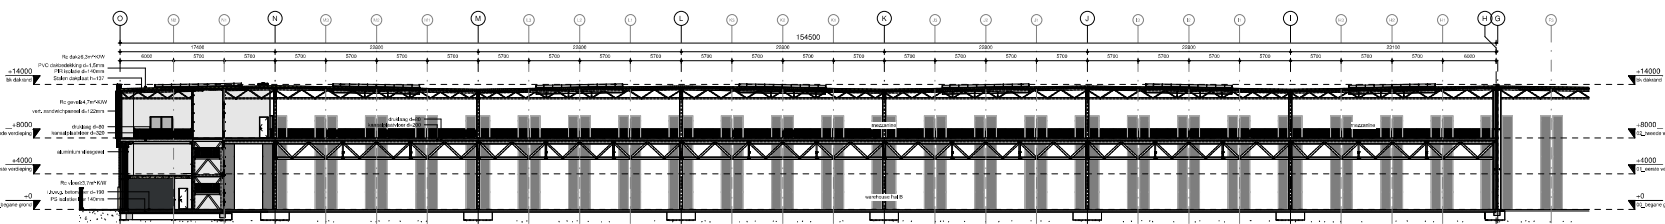

doorsnede C-C

mies
ARCHITECTUUR




mies.nl