
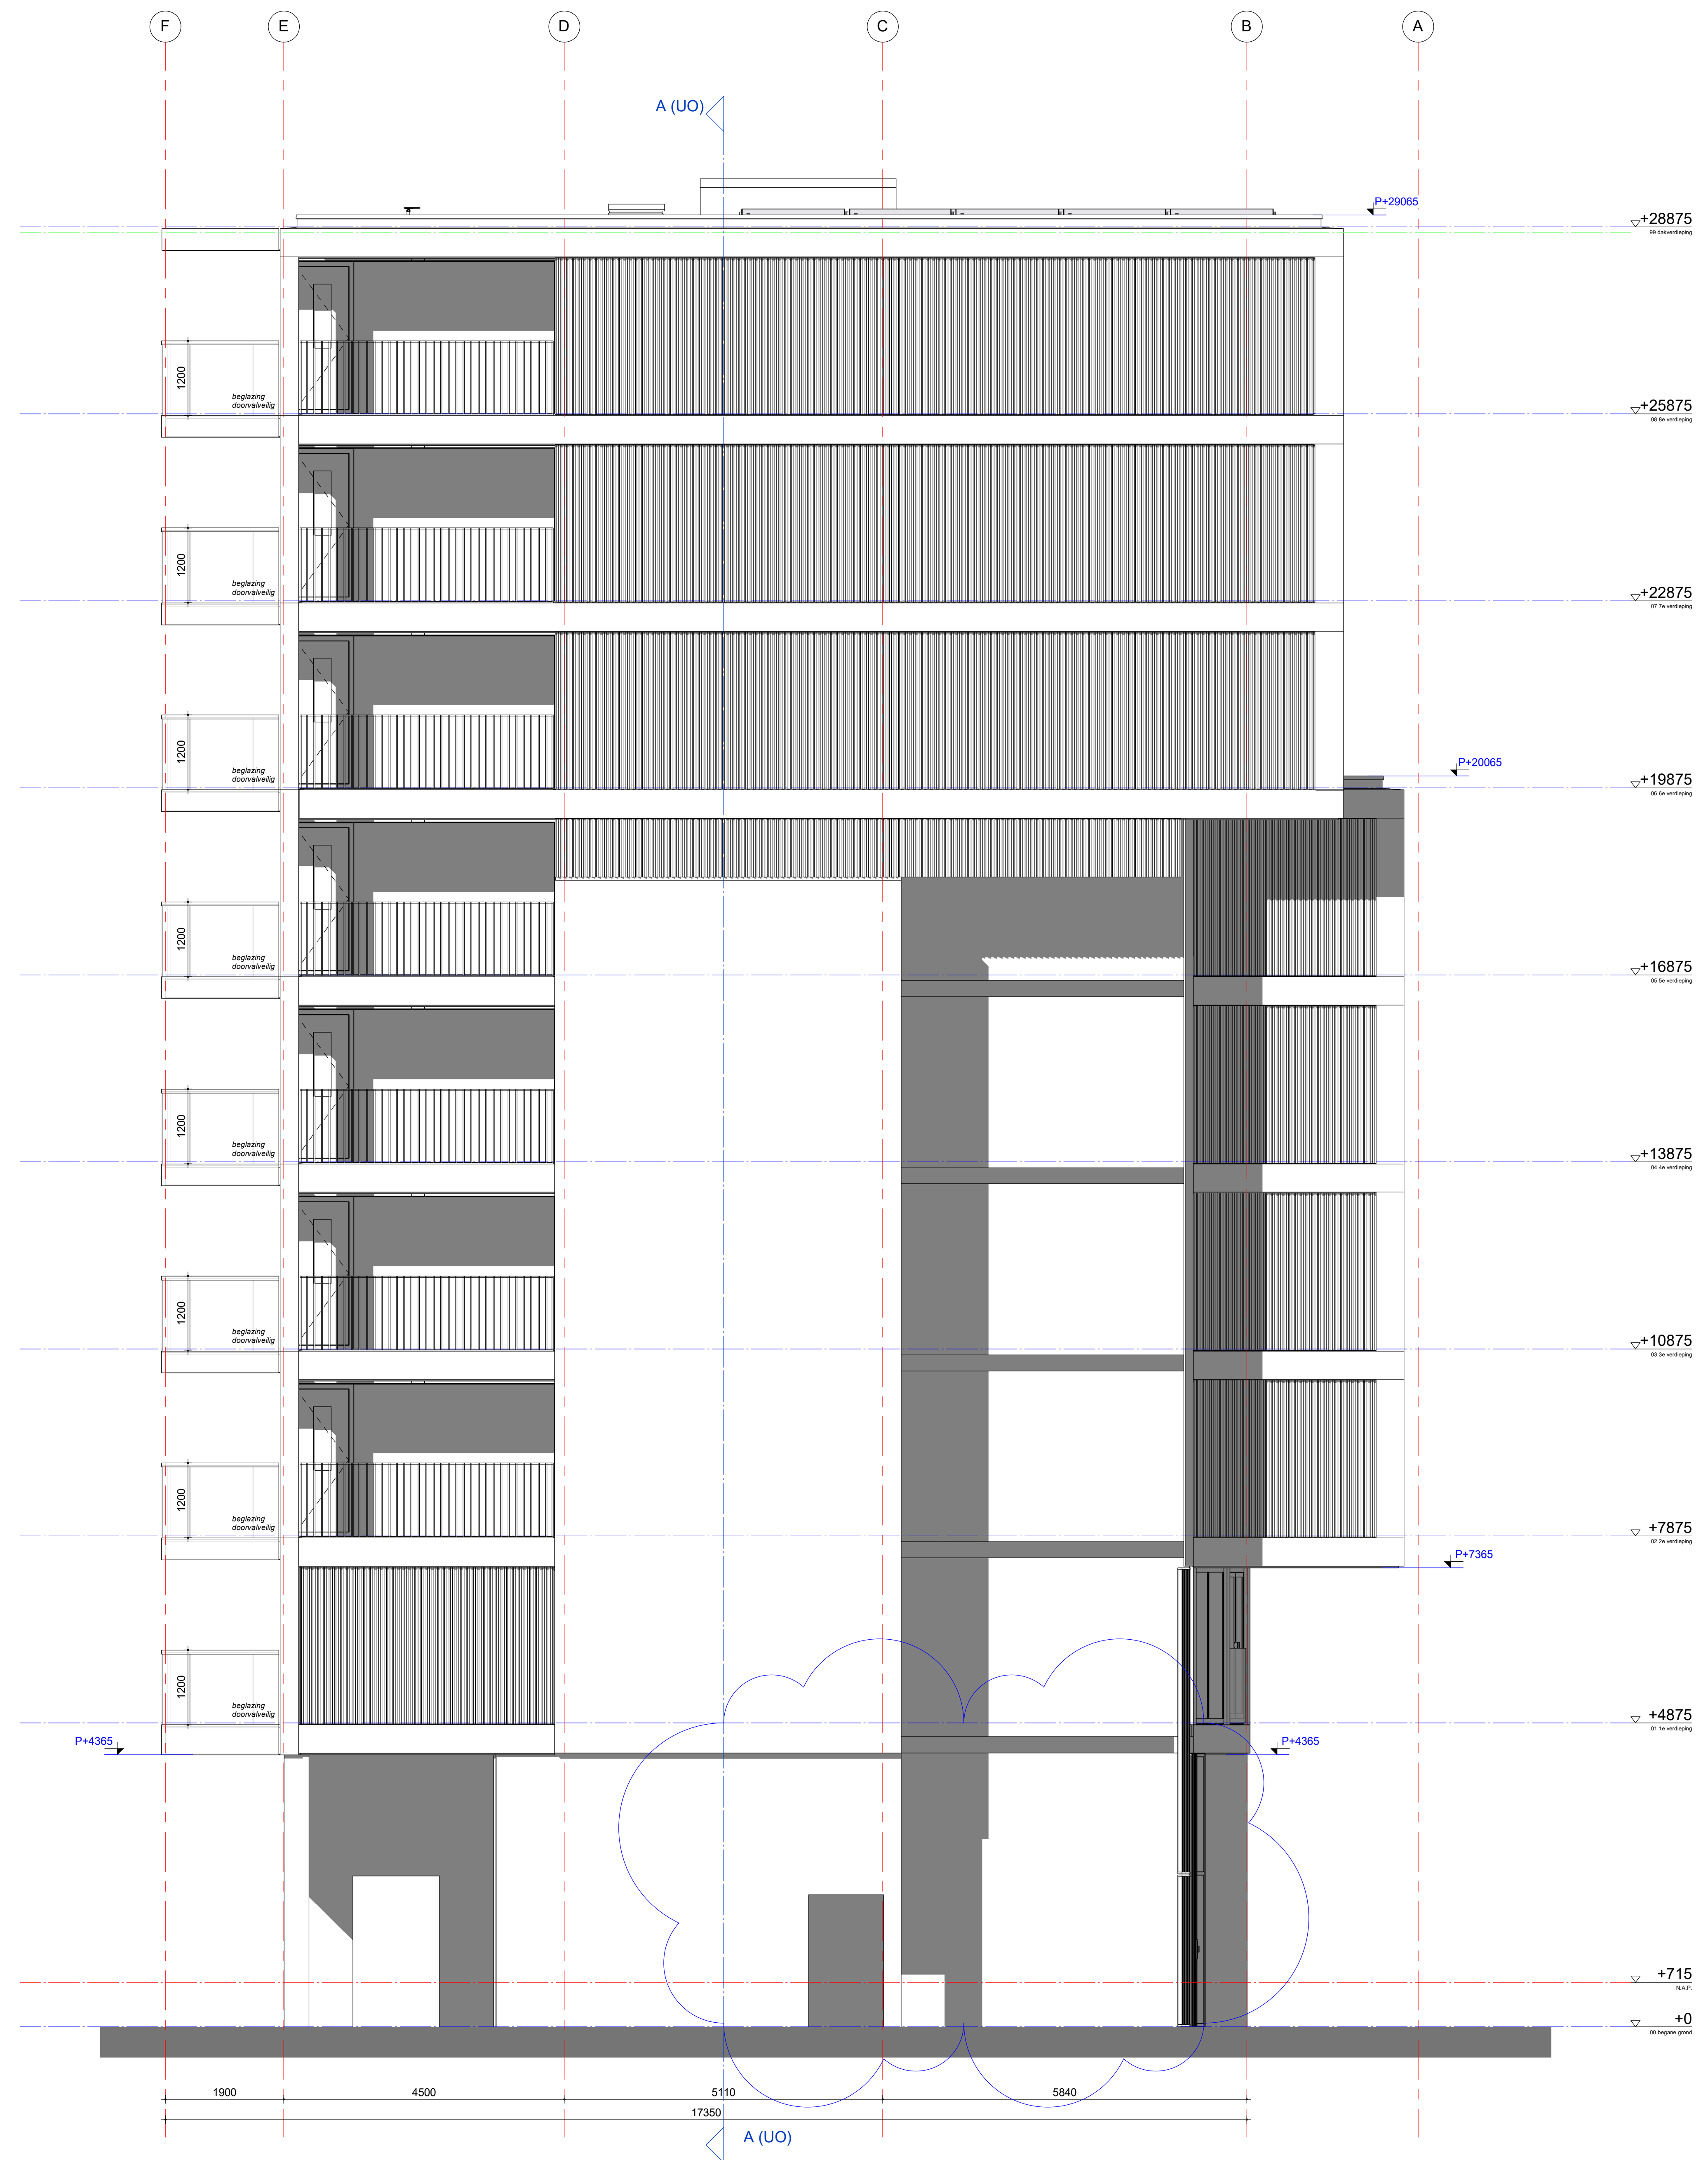


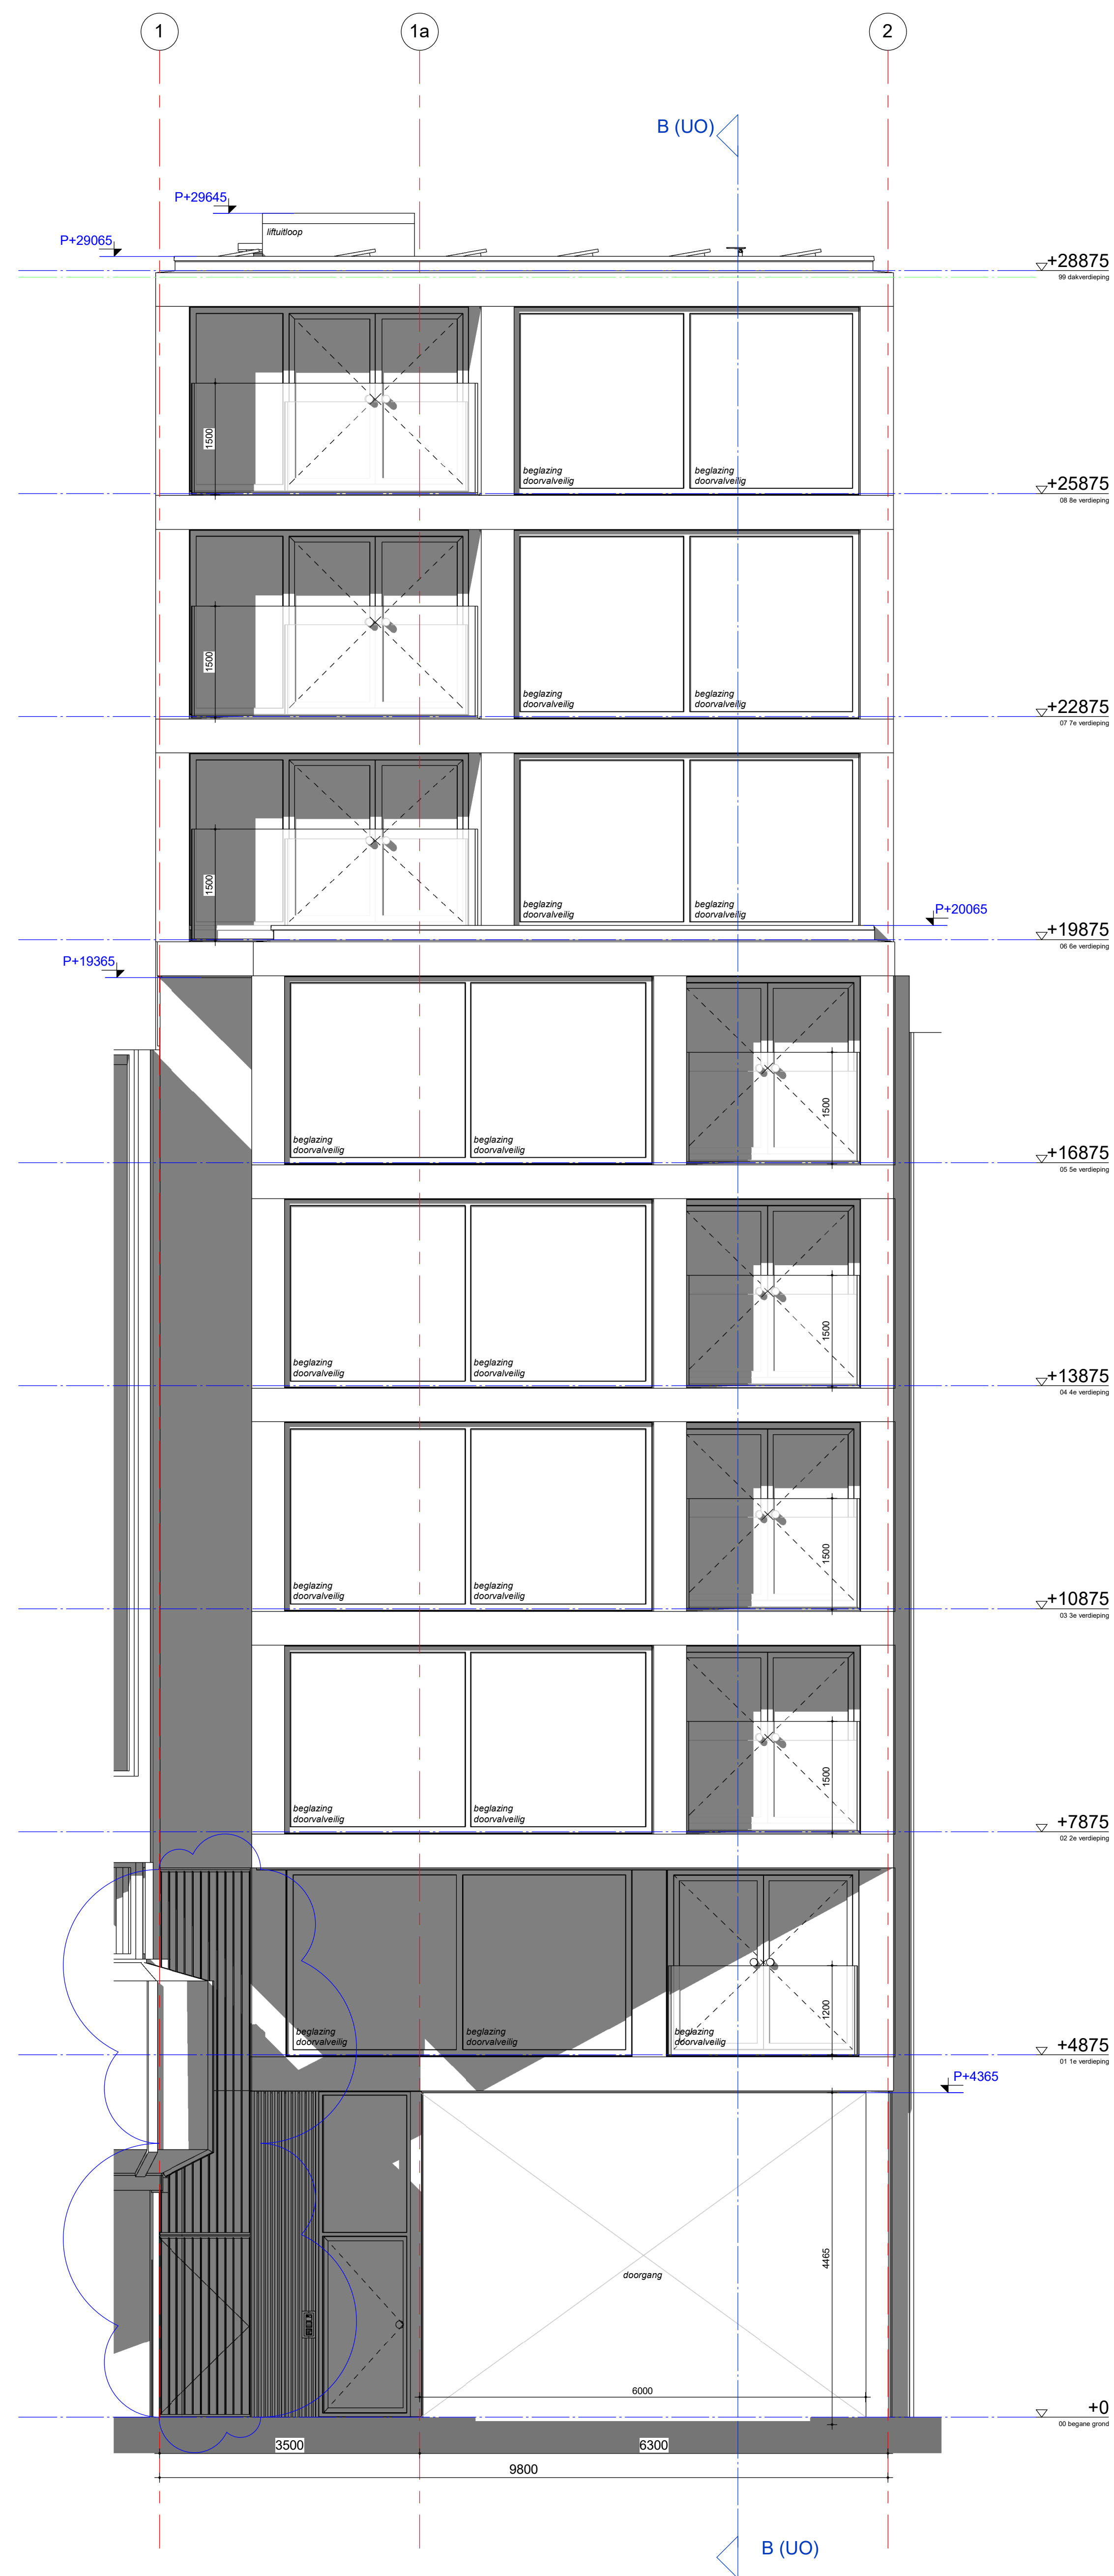

viuchigang

15-06-2002

skening

JO20200 a

voorgevel, linker zijgevel
algemeen

schaal
 1:50
formaat
 A0
getekend
 01-07-2020
fase
 Uitvoeringsgereed
 Ontwerp

Project

Kleine Admiraal
Rotterdam
2015007

opdrachtgever
fabrics / DURE

GROOSMAN
ARCHITECTEN

C:\Users\bab\AppData\Local\PrintIXA_TO_FAX_2015007_detached_bam.brooders.rvt