


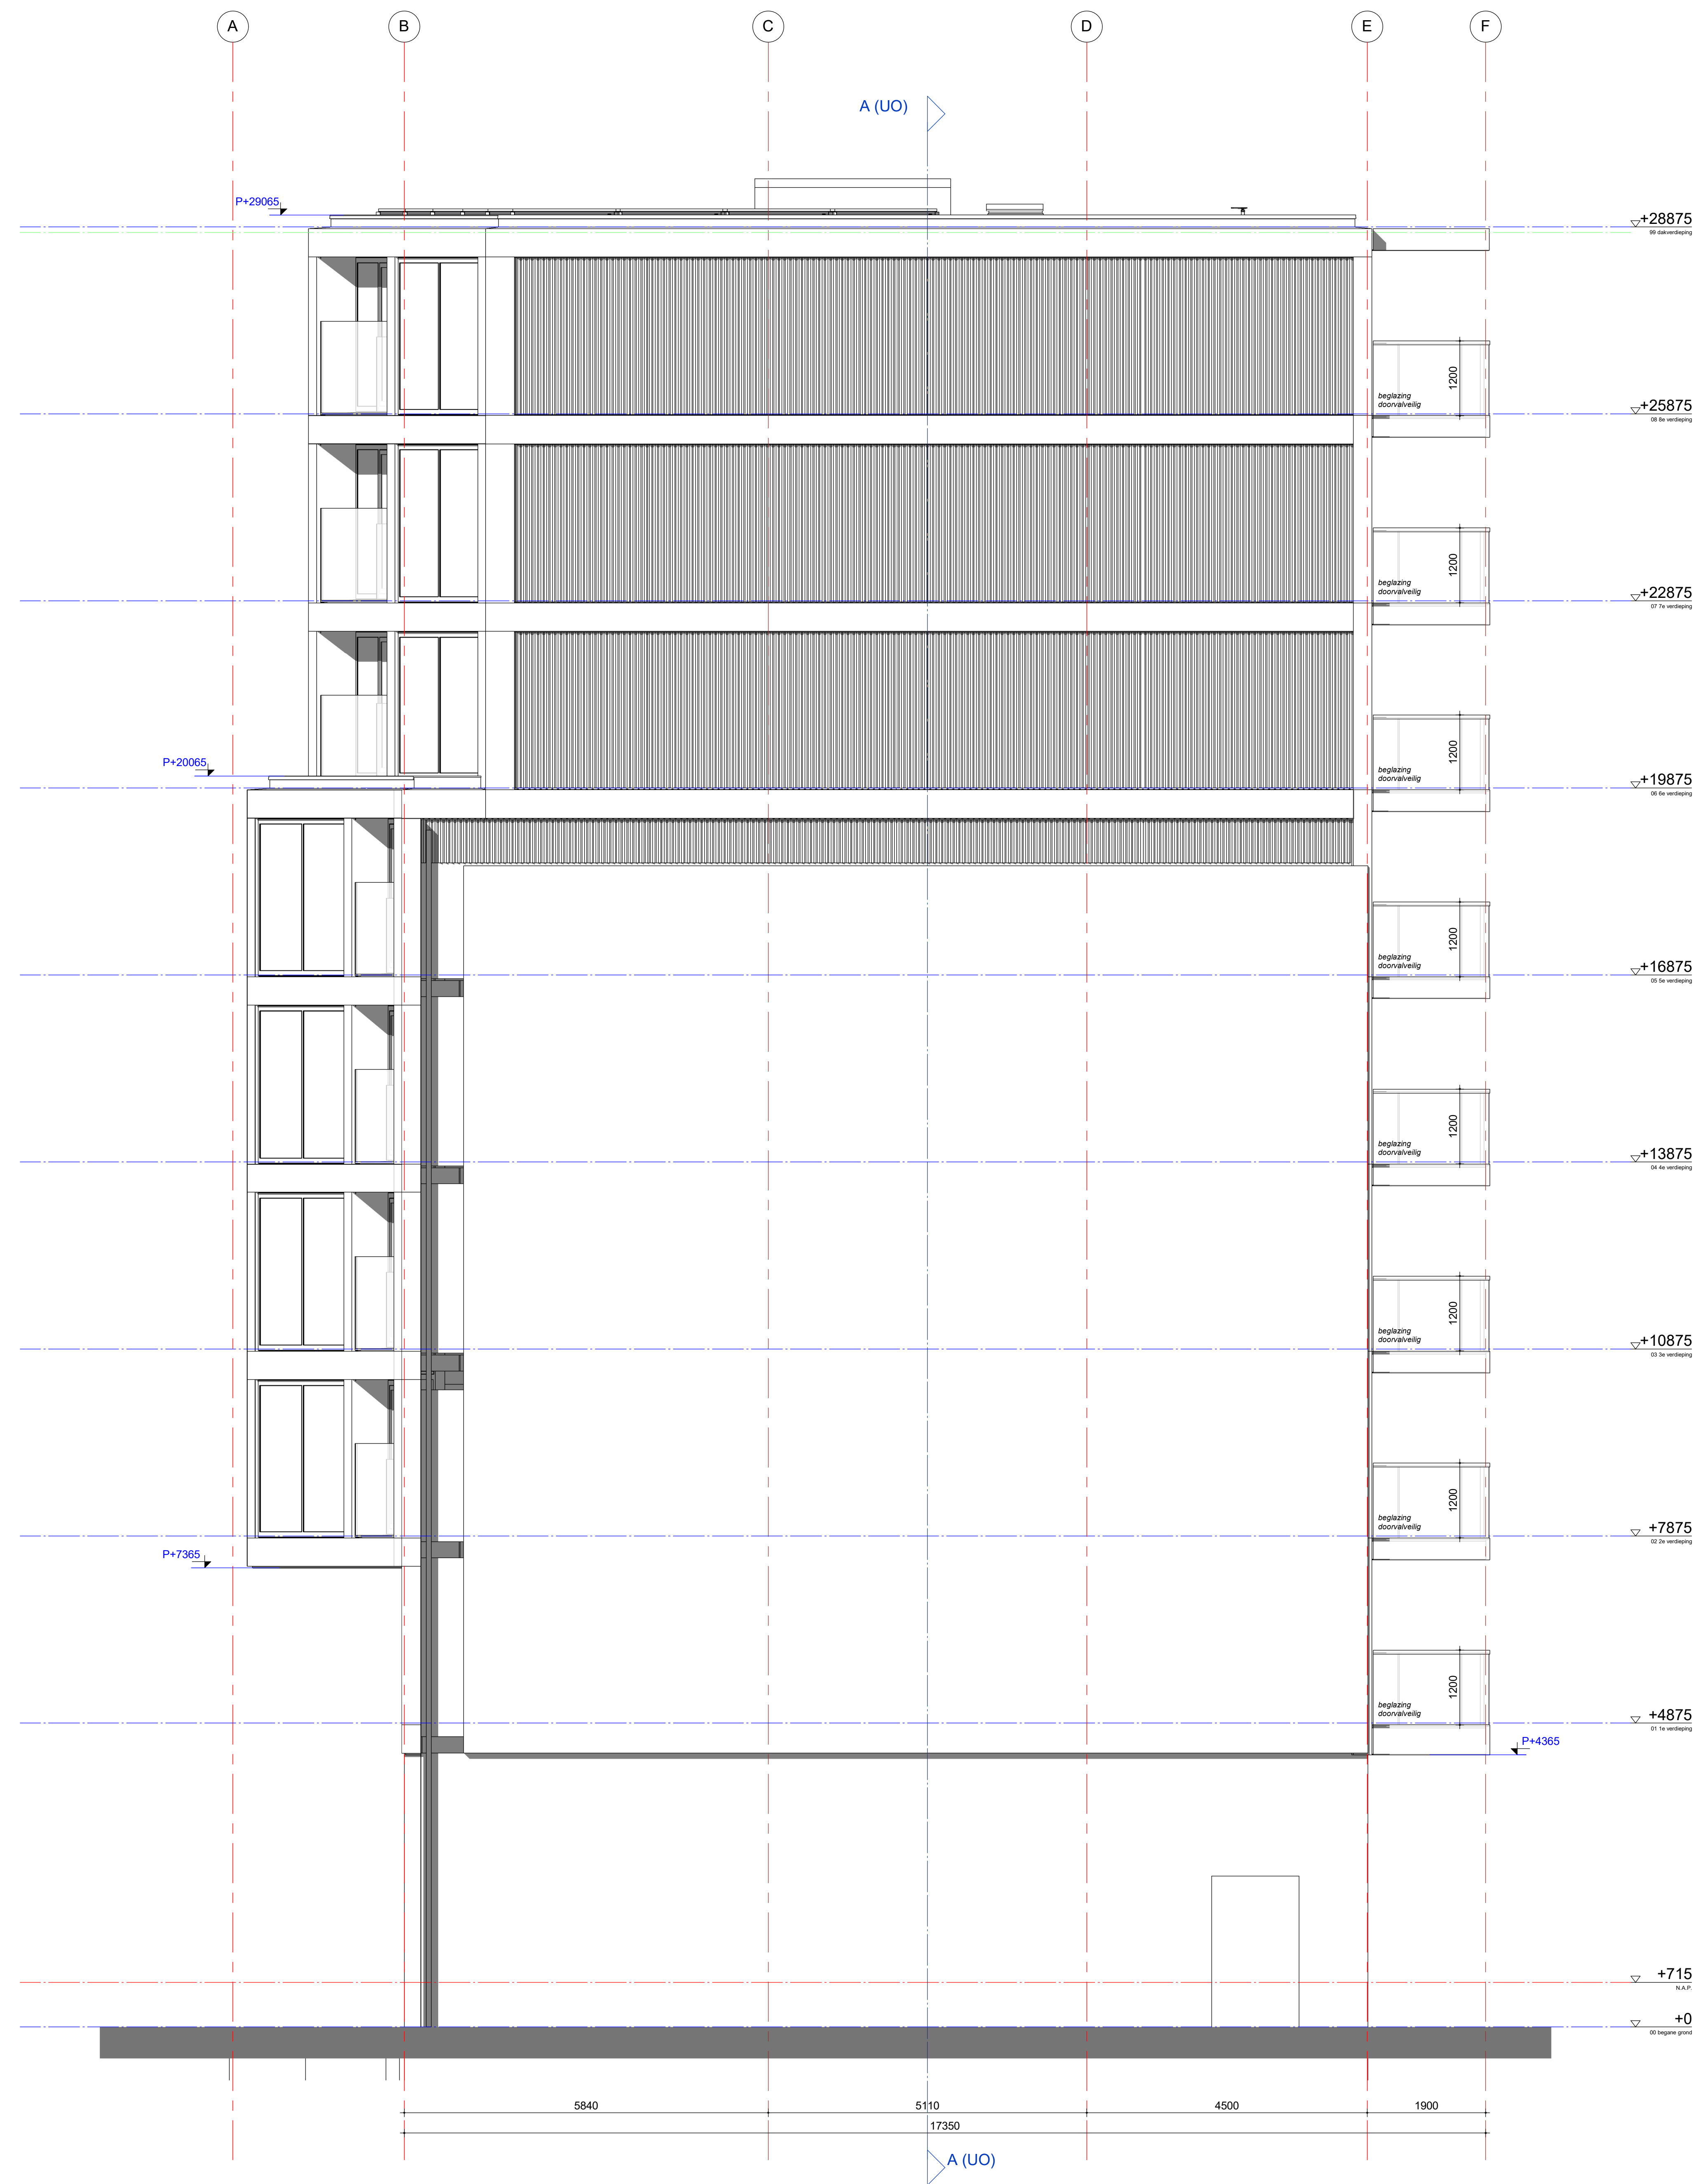

vuchtrap 25-05-2002

Wakening

JO20201 a
achtergevel, rechter zijgevel
algemeen



schaal
 1:50
 formaat
 A0
 getekend
 01-07-2020
 fase
 Uitvoeringsgereed
 Ontwerp

project

Kleine Admiraal
Rotterdam
2015007

Bedruchtgerer
tähler / DURF

GROOSMAN
ARCHITECTEN