
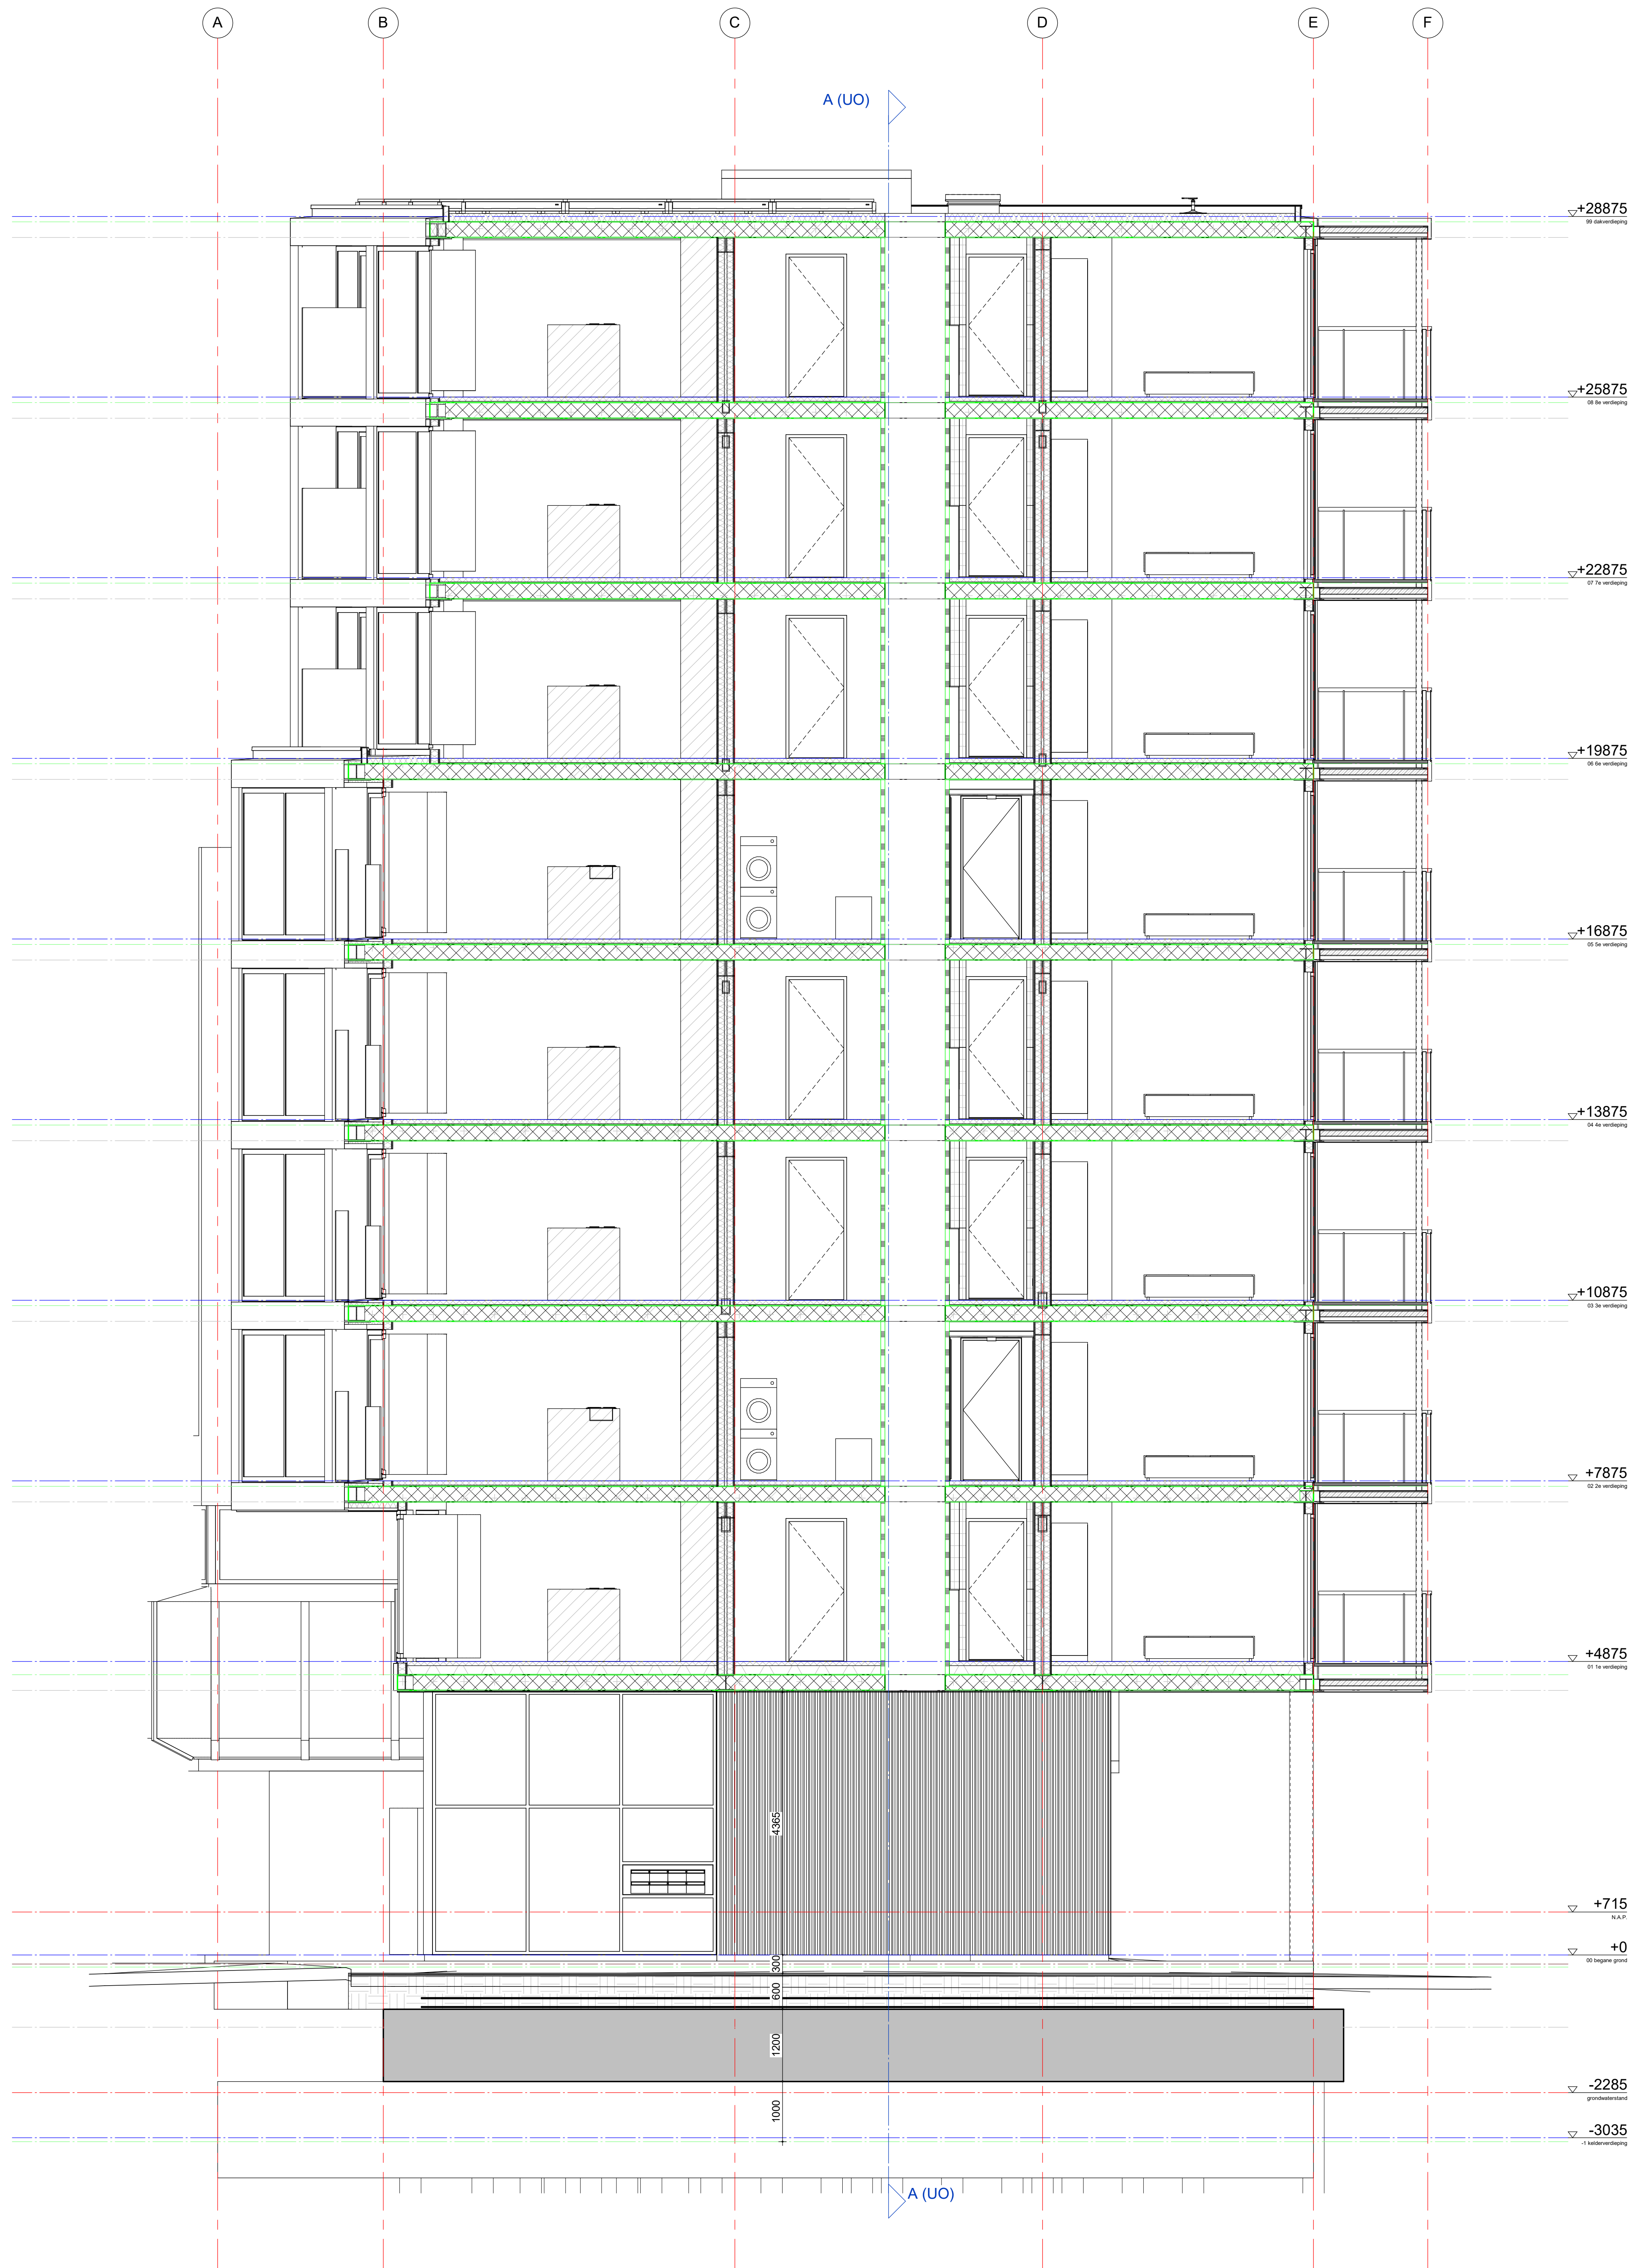


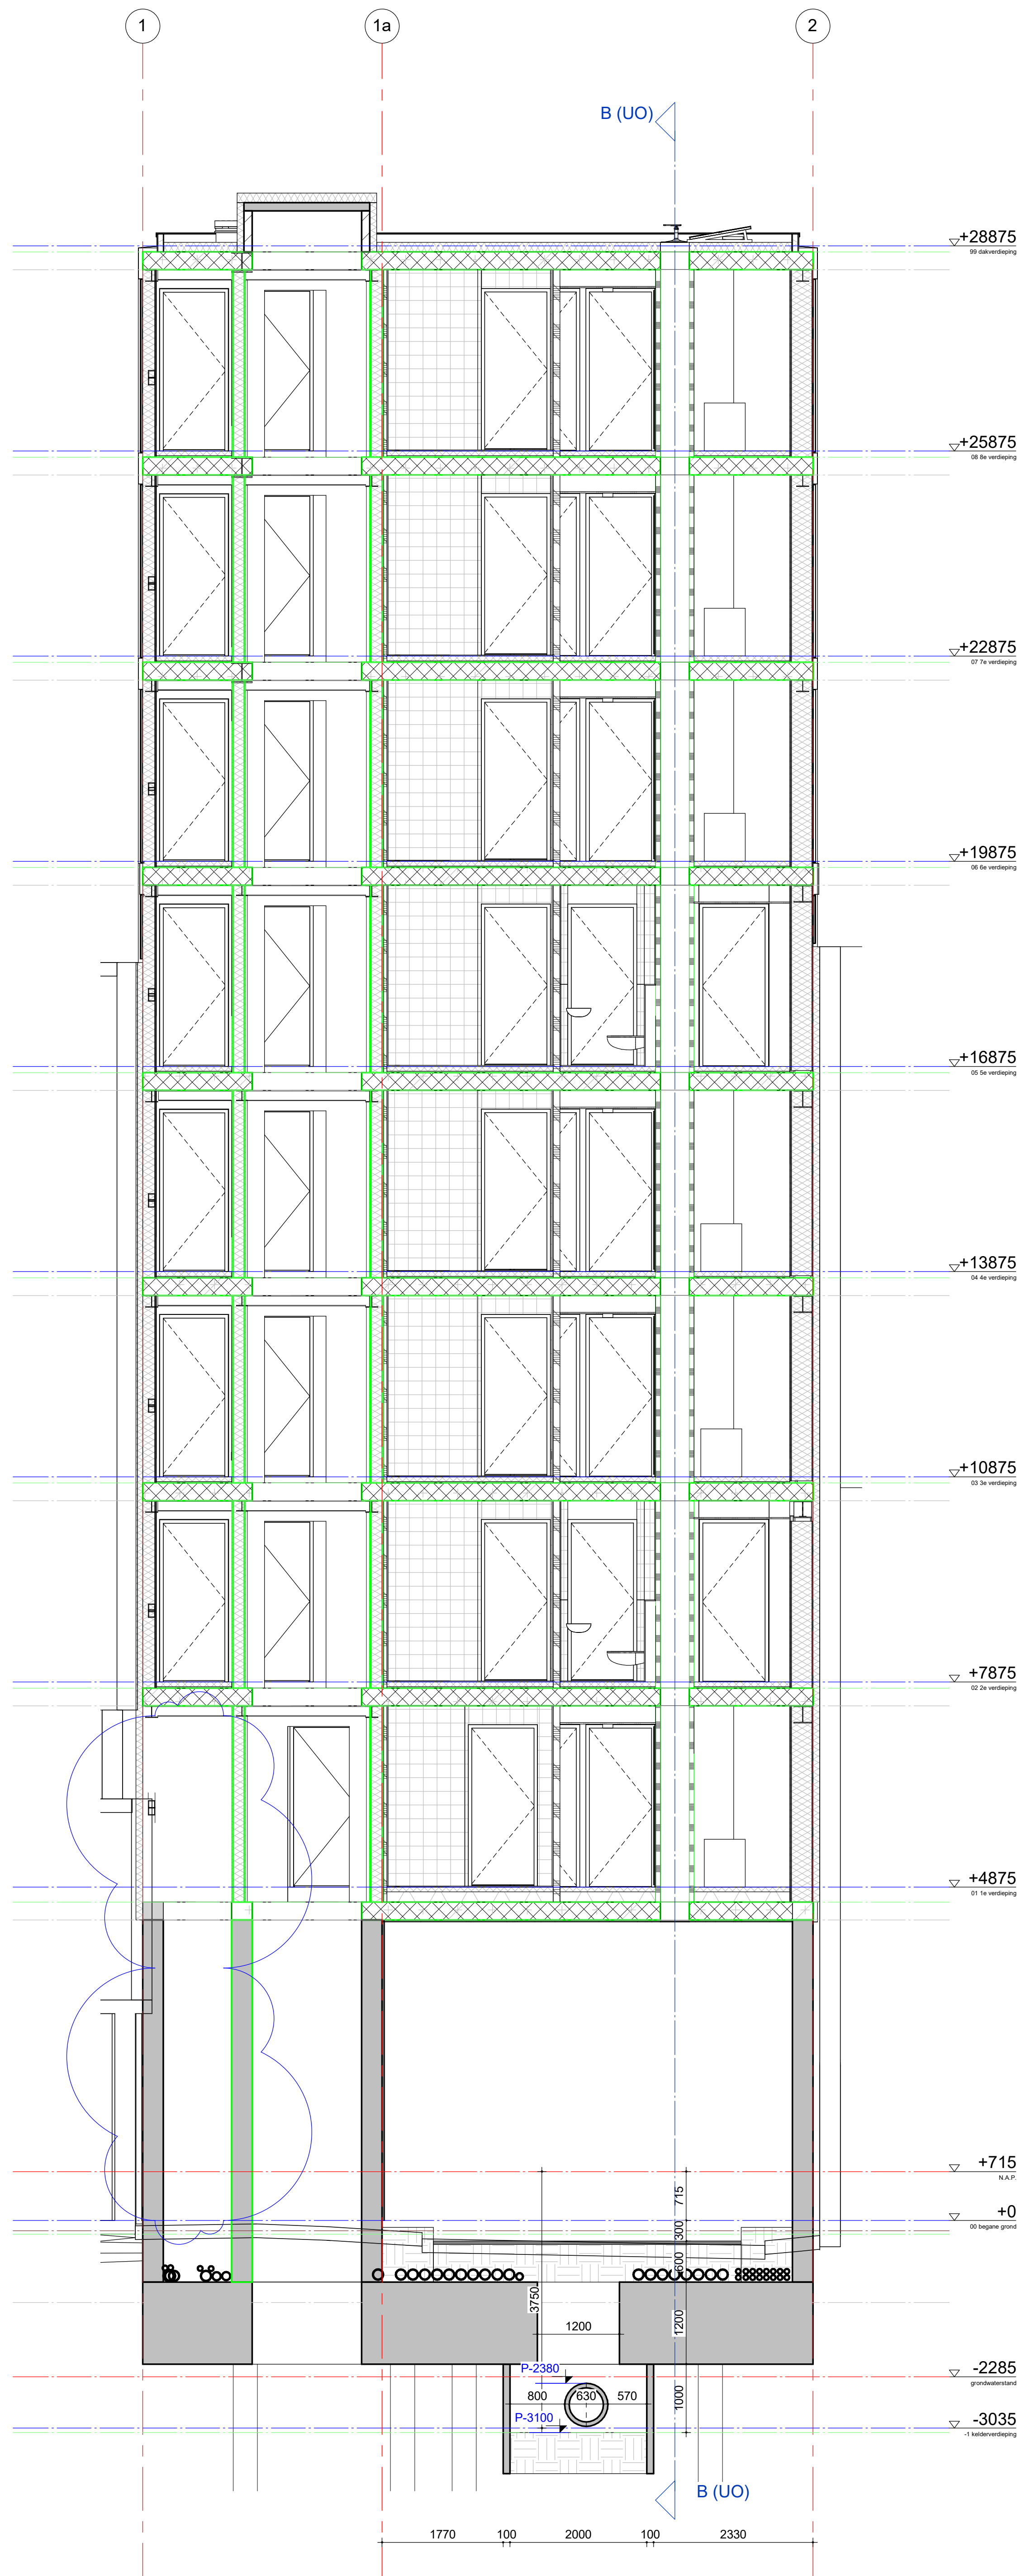

tekering 25-05-2022

UO20300 a
doorsnede A, B
algemeen

schaal
1:50
formaat
A0
getekend
22-12-2020
fase
Uitvoeringsschets
Ontwerp

project
Kleine Admiraal
Rotterdam
2015007

opdrachtgever
Mazier / DUF

GROOSMAN
ARCHITECTEN