



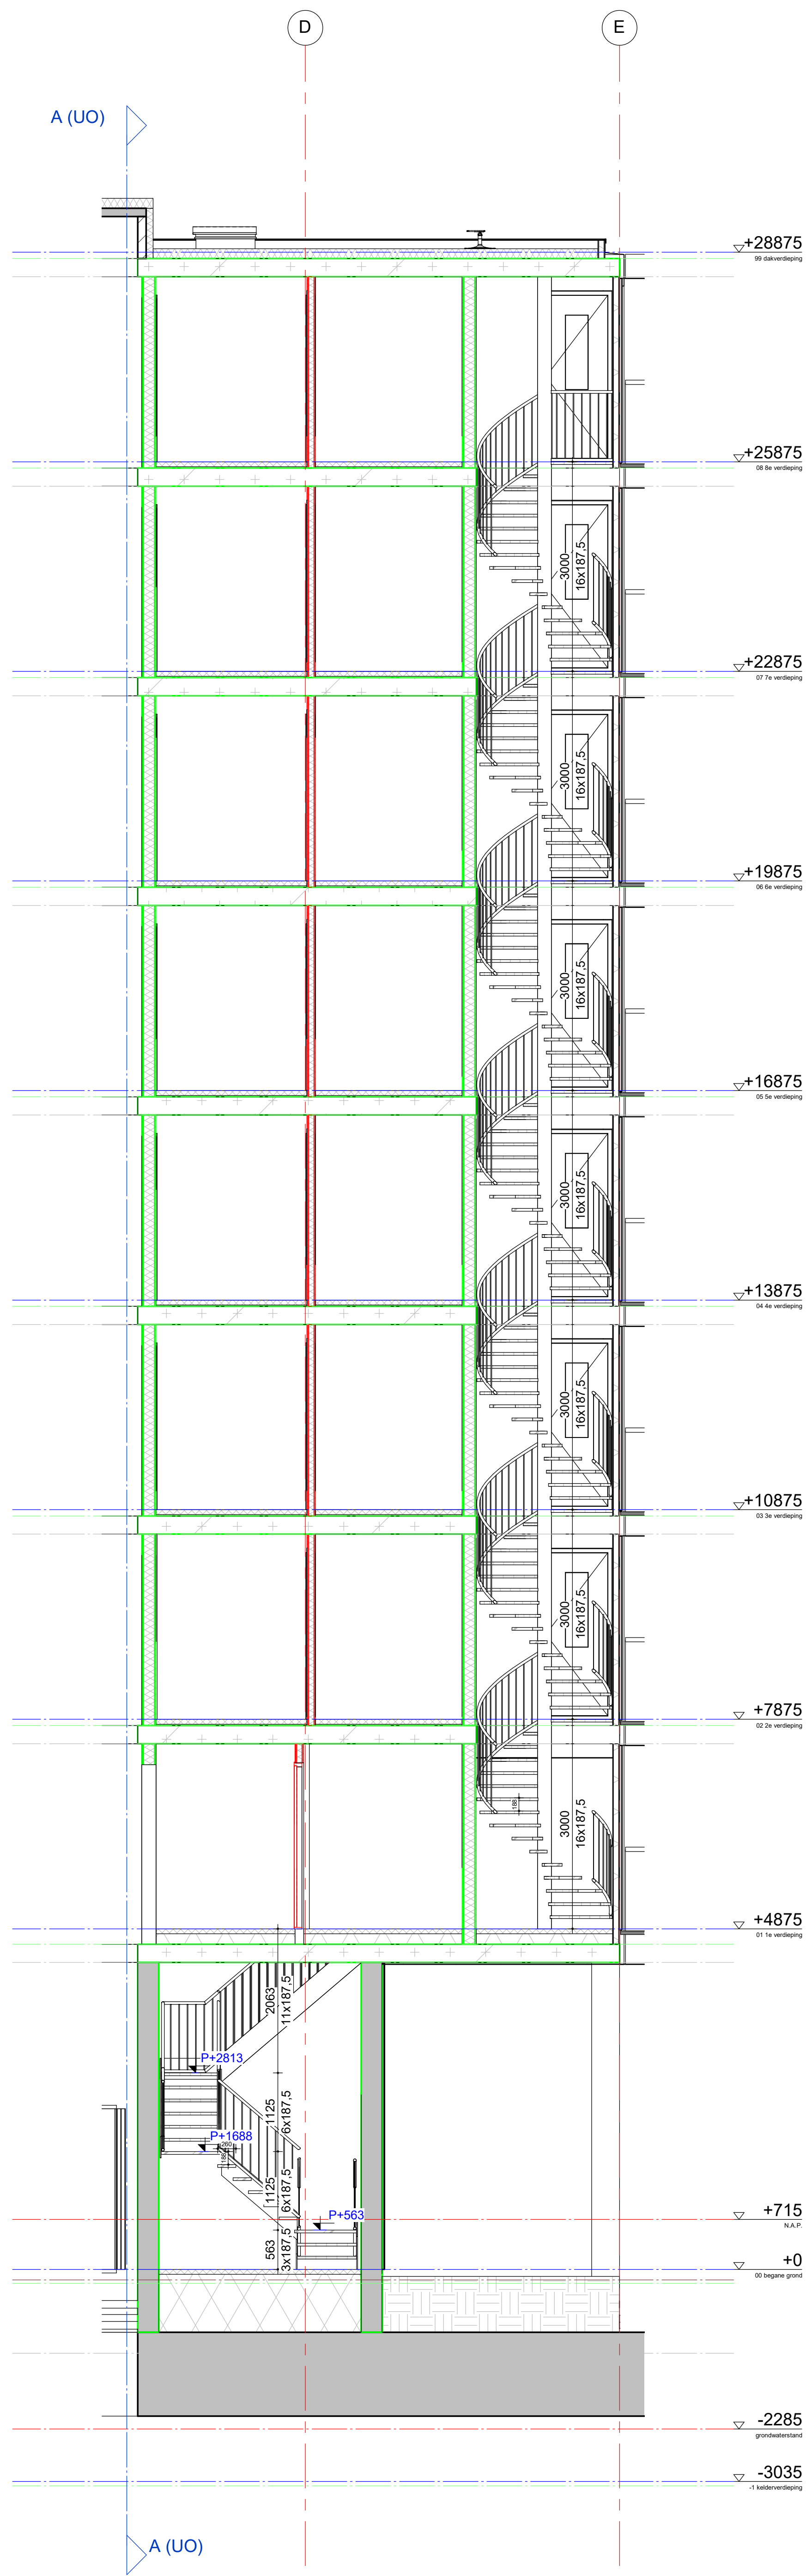


langsdoorsnede




dwarsdoorsnede trap BG

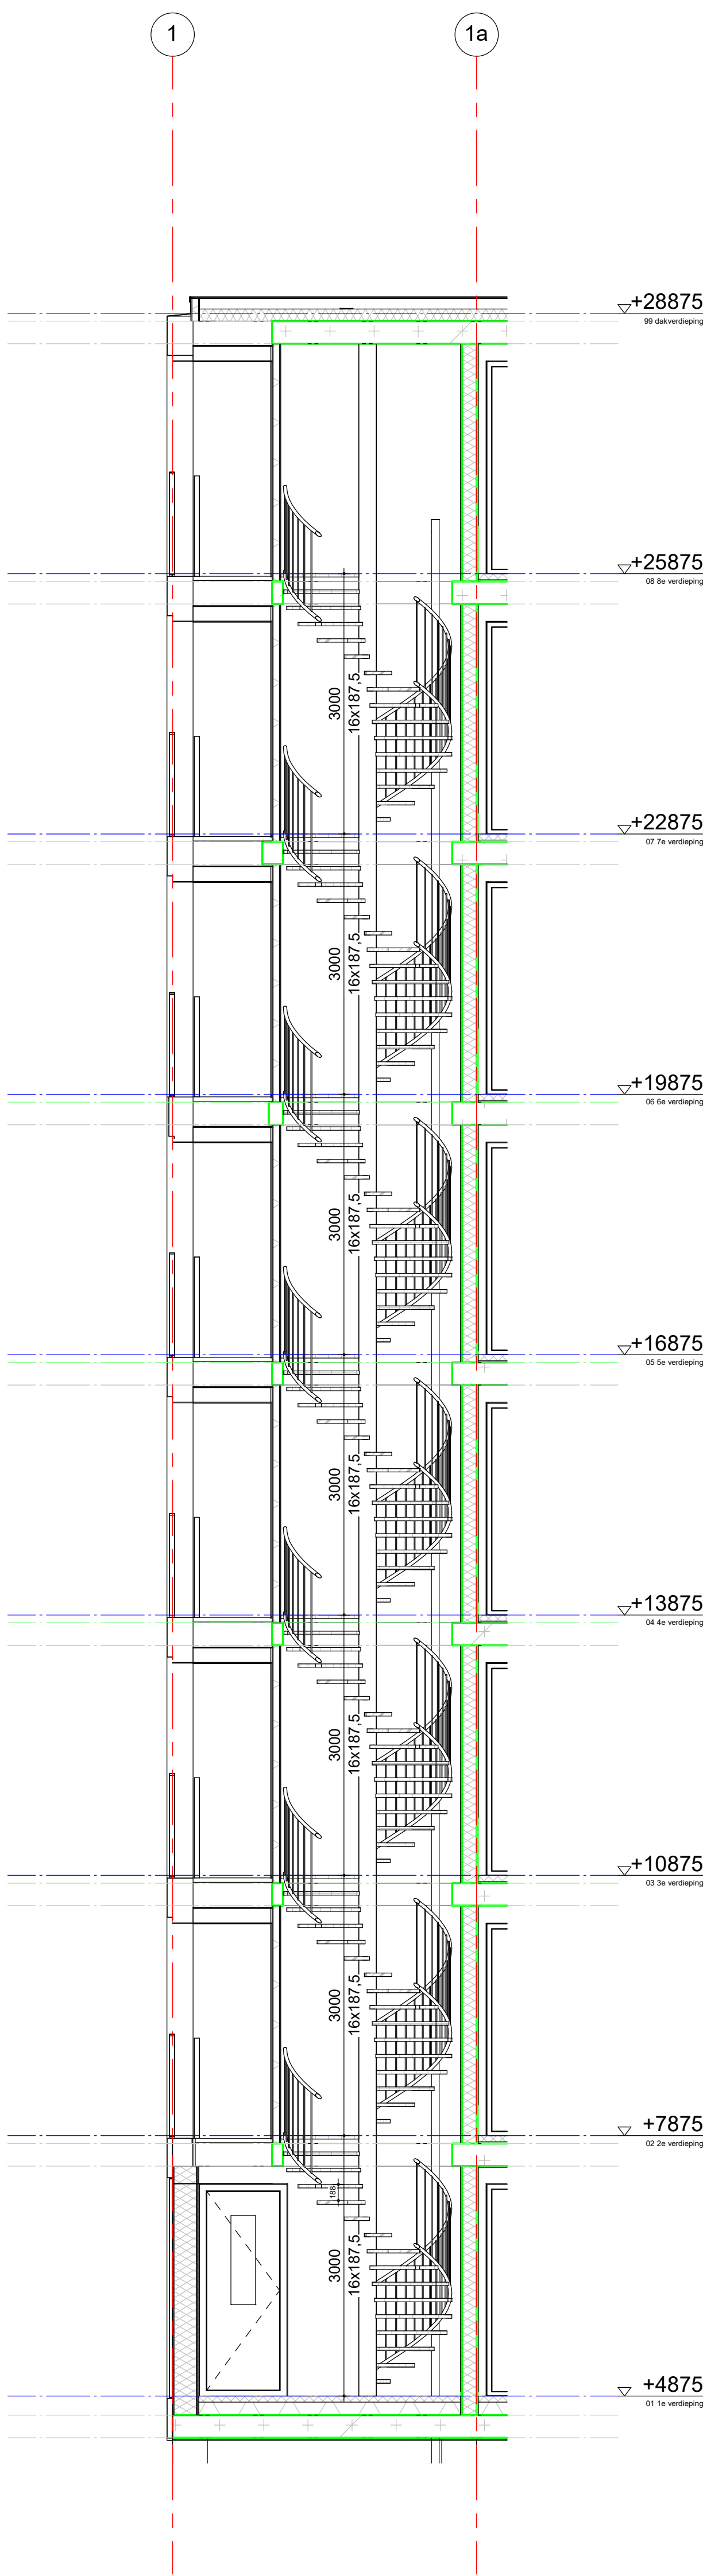


dwarsdoorsnede spiltrap

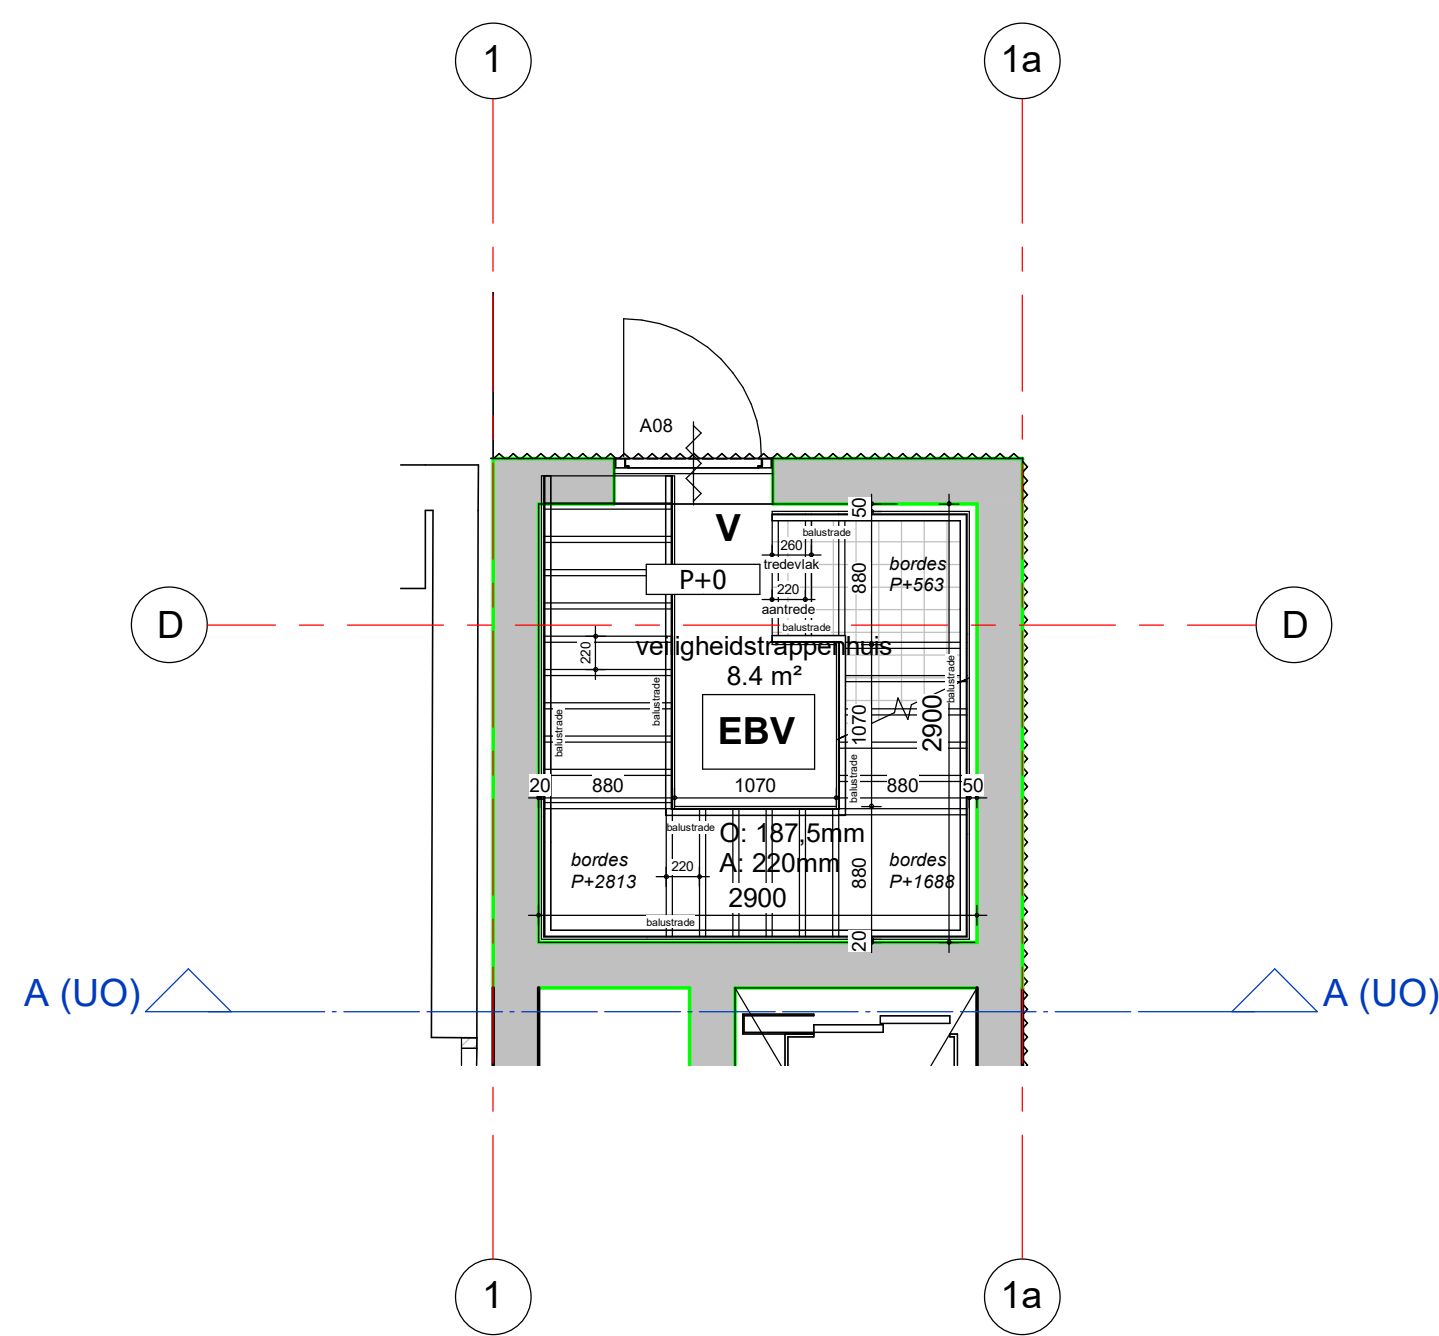


begane grond

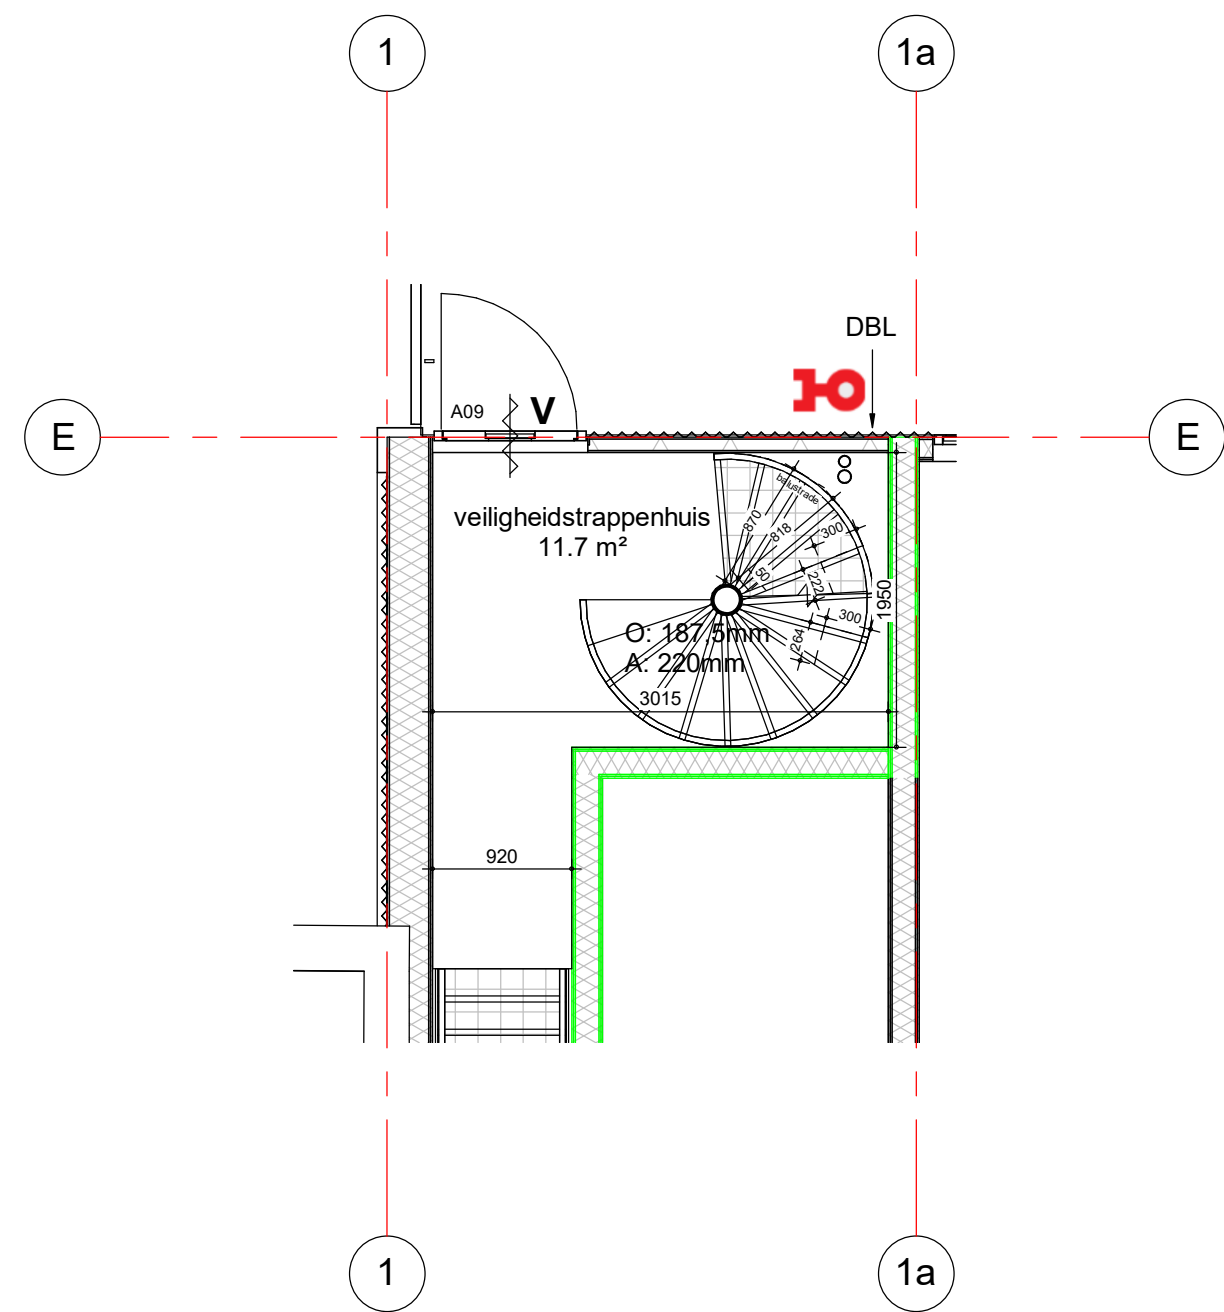

1e verdieping

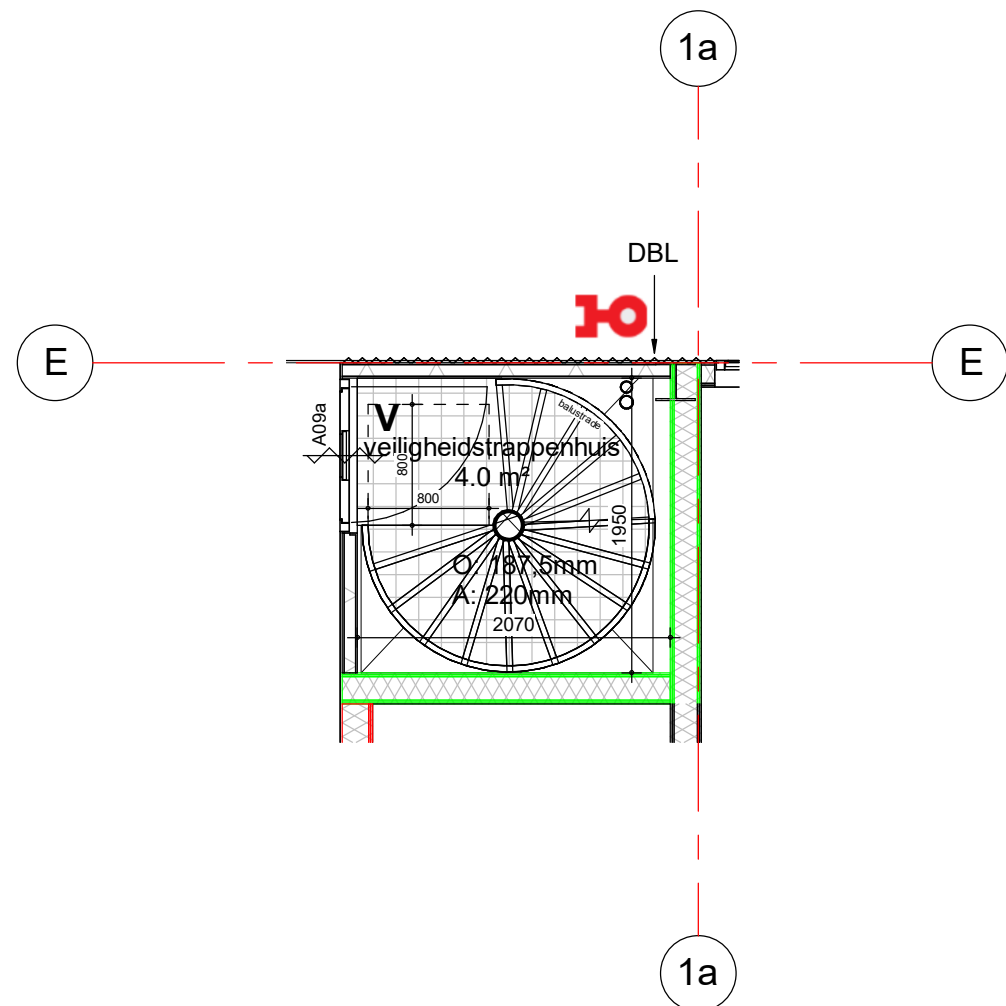

2e t/m 8e verdieping

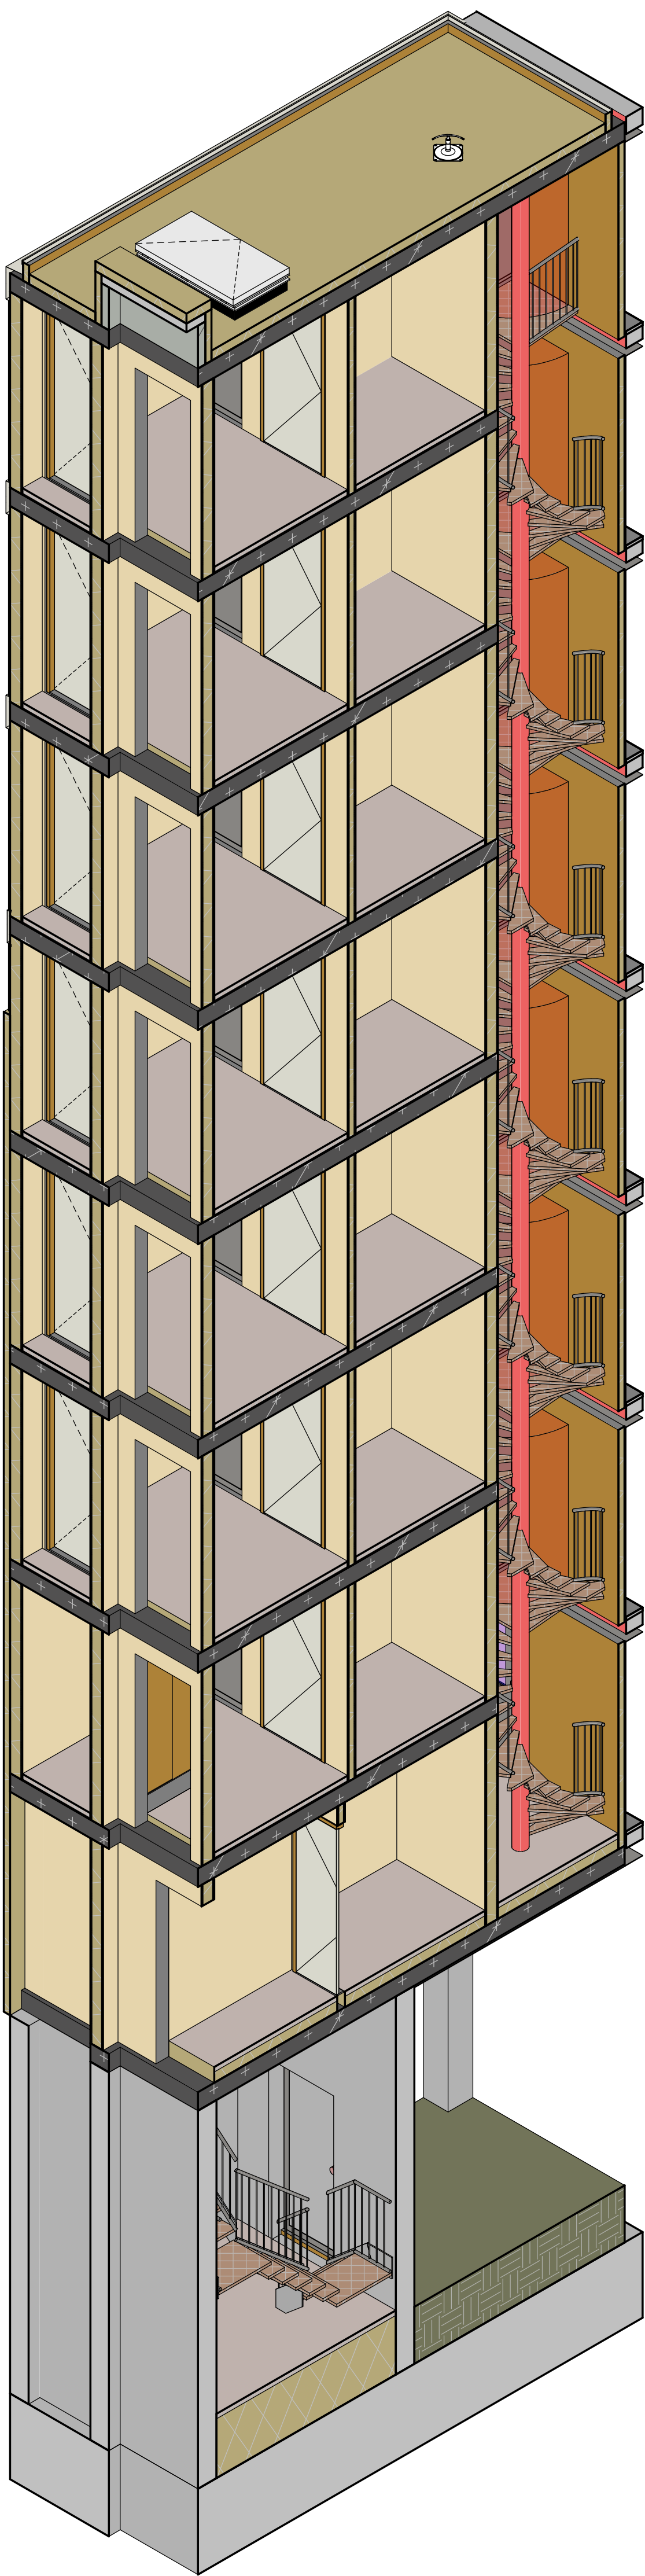

3D trappenhuis