


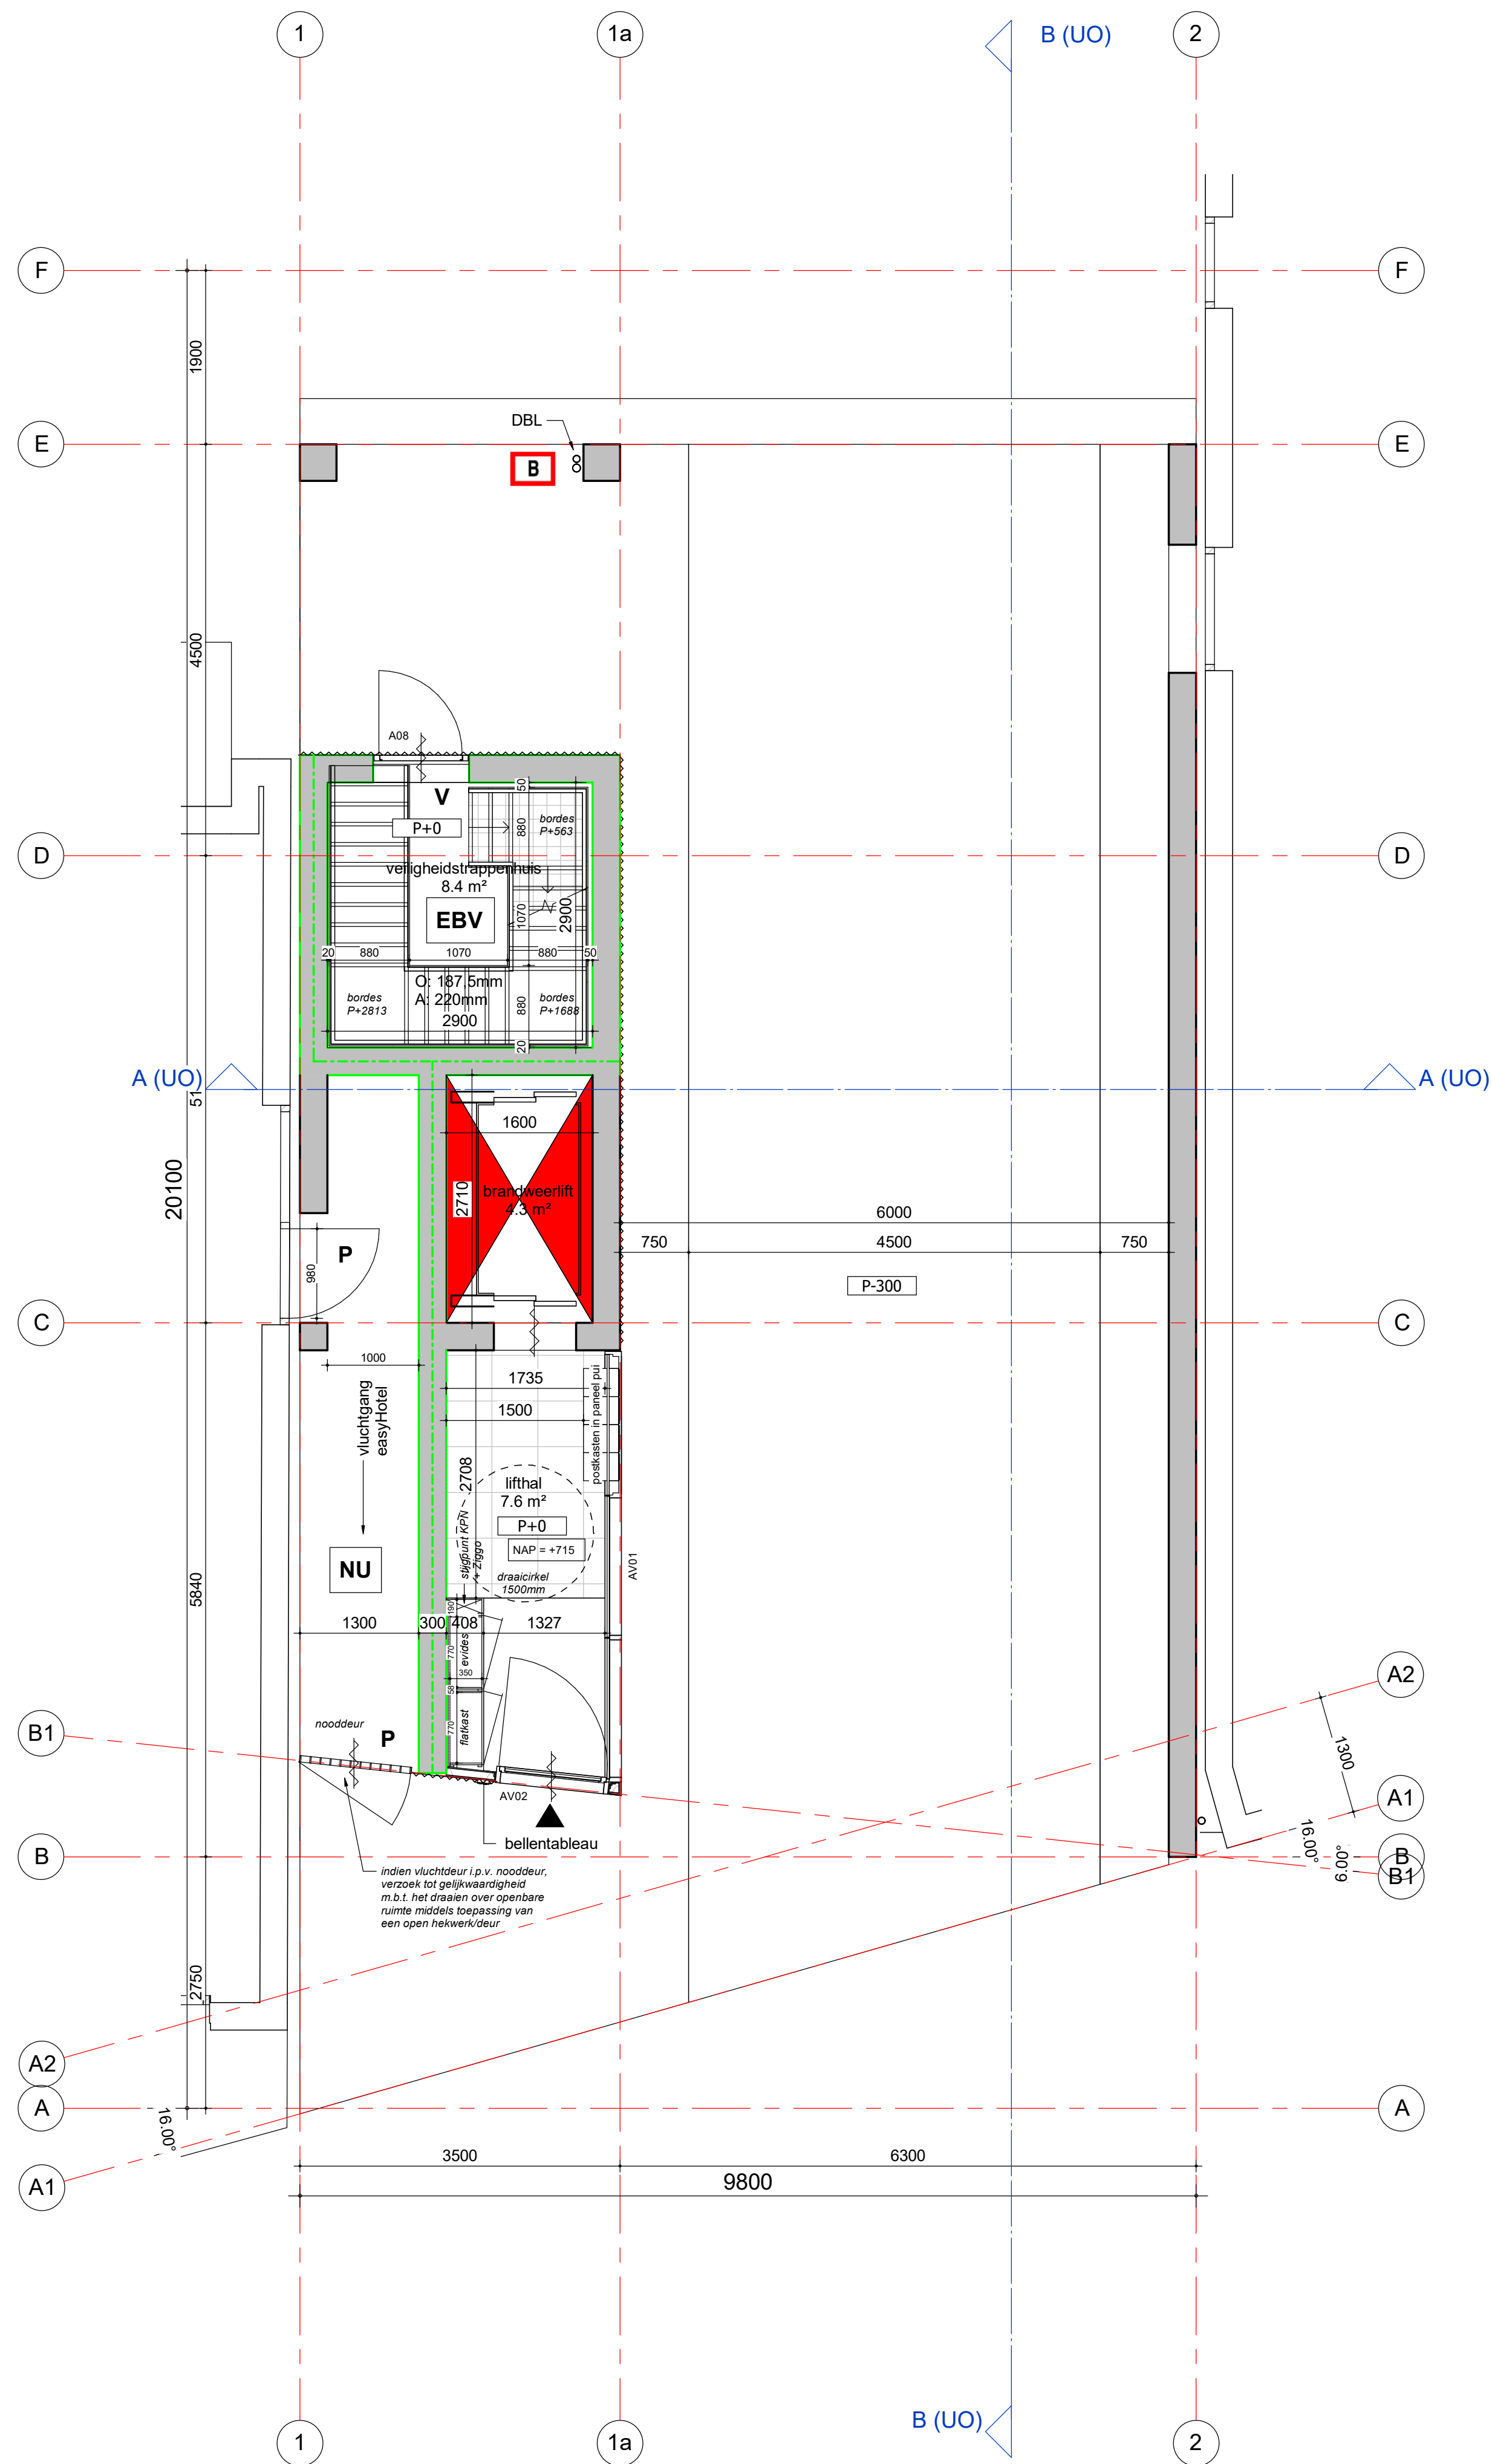

b vluichtgang
a vluichttrap

25-05-2022
25-05-2022

tekening

UO20100 b

begane grond
algemeen

projectarchitect

projectcoördinator

opdrachtgever

Mahier / DURF

schaal

1:50

formaat

A1

getekend

22-12-2020

fase

Uitvoeringsgereed

Ontwerp

project

Kleine Admiraal

Rotterdam


2015007

opdrachtgever

Mahier / DURF

GROOSMAN
ARCHITECTEN

C:\Users\baal\AppData\Local\Temp\KKA_TO_BWK_2015007_detached_bart.broeders.rvt

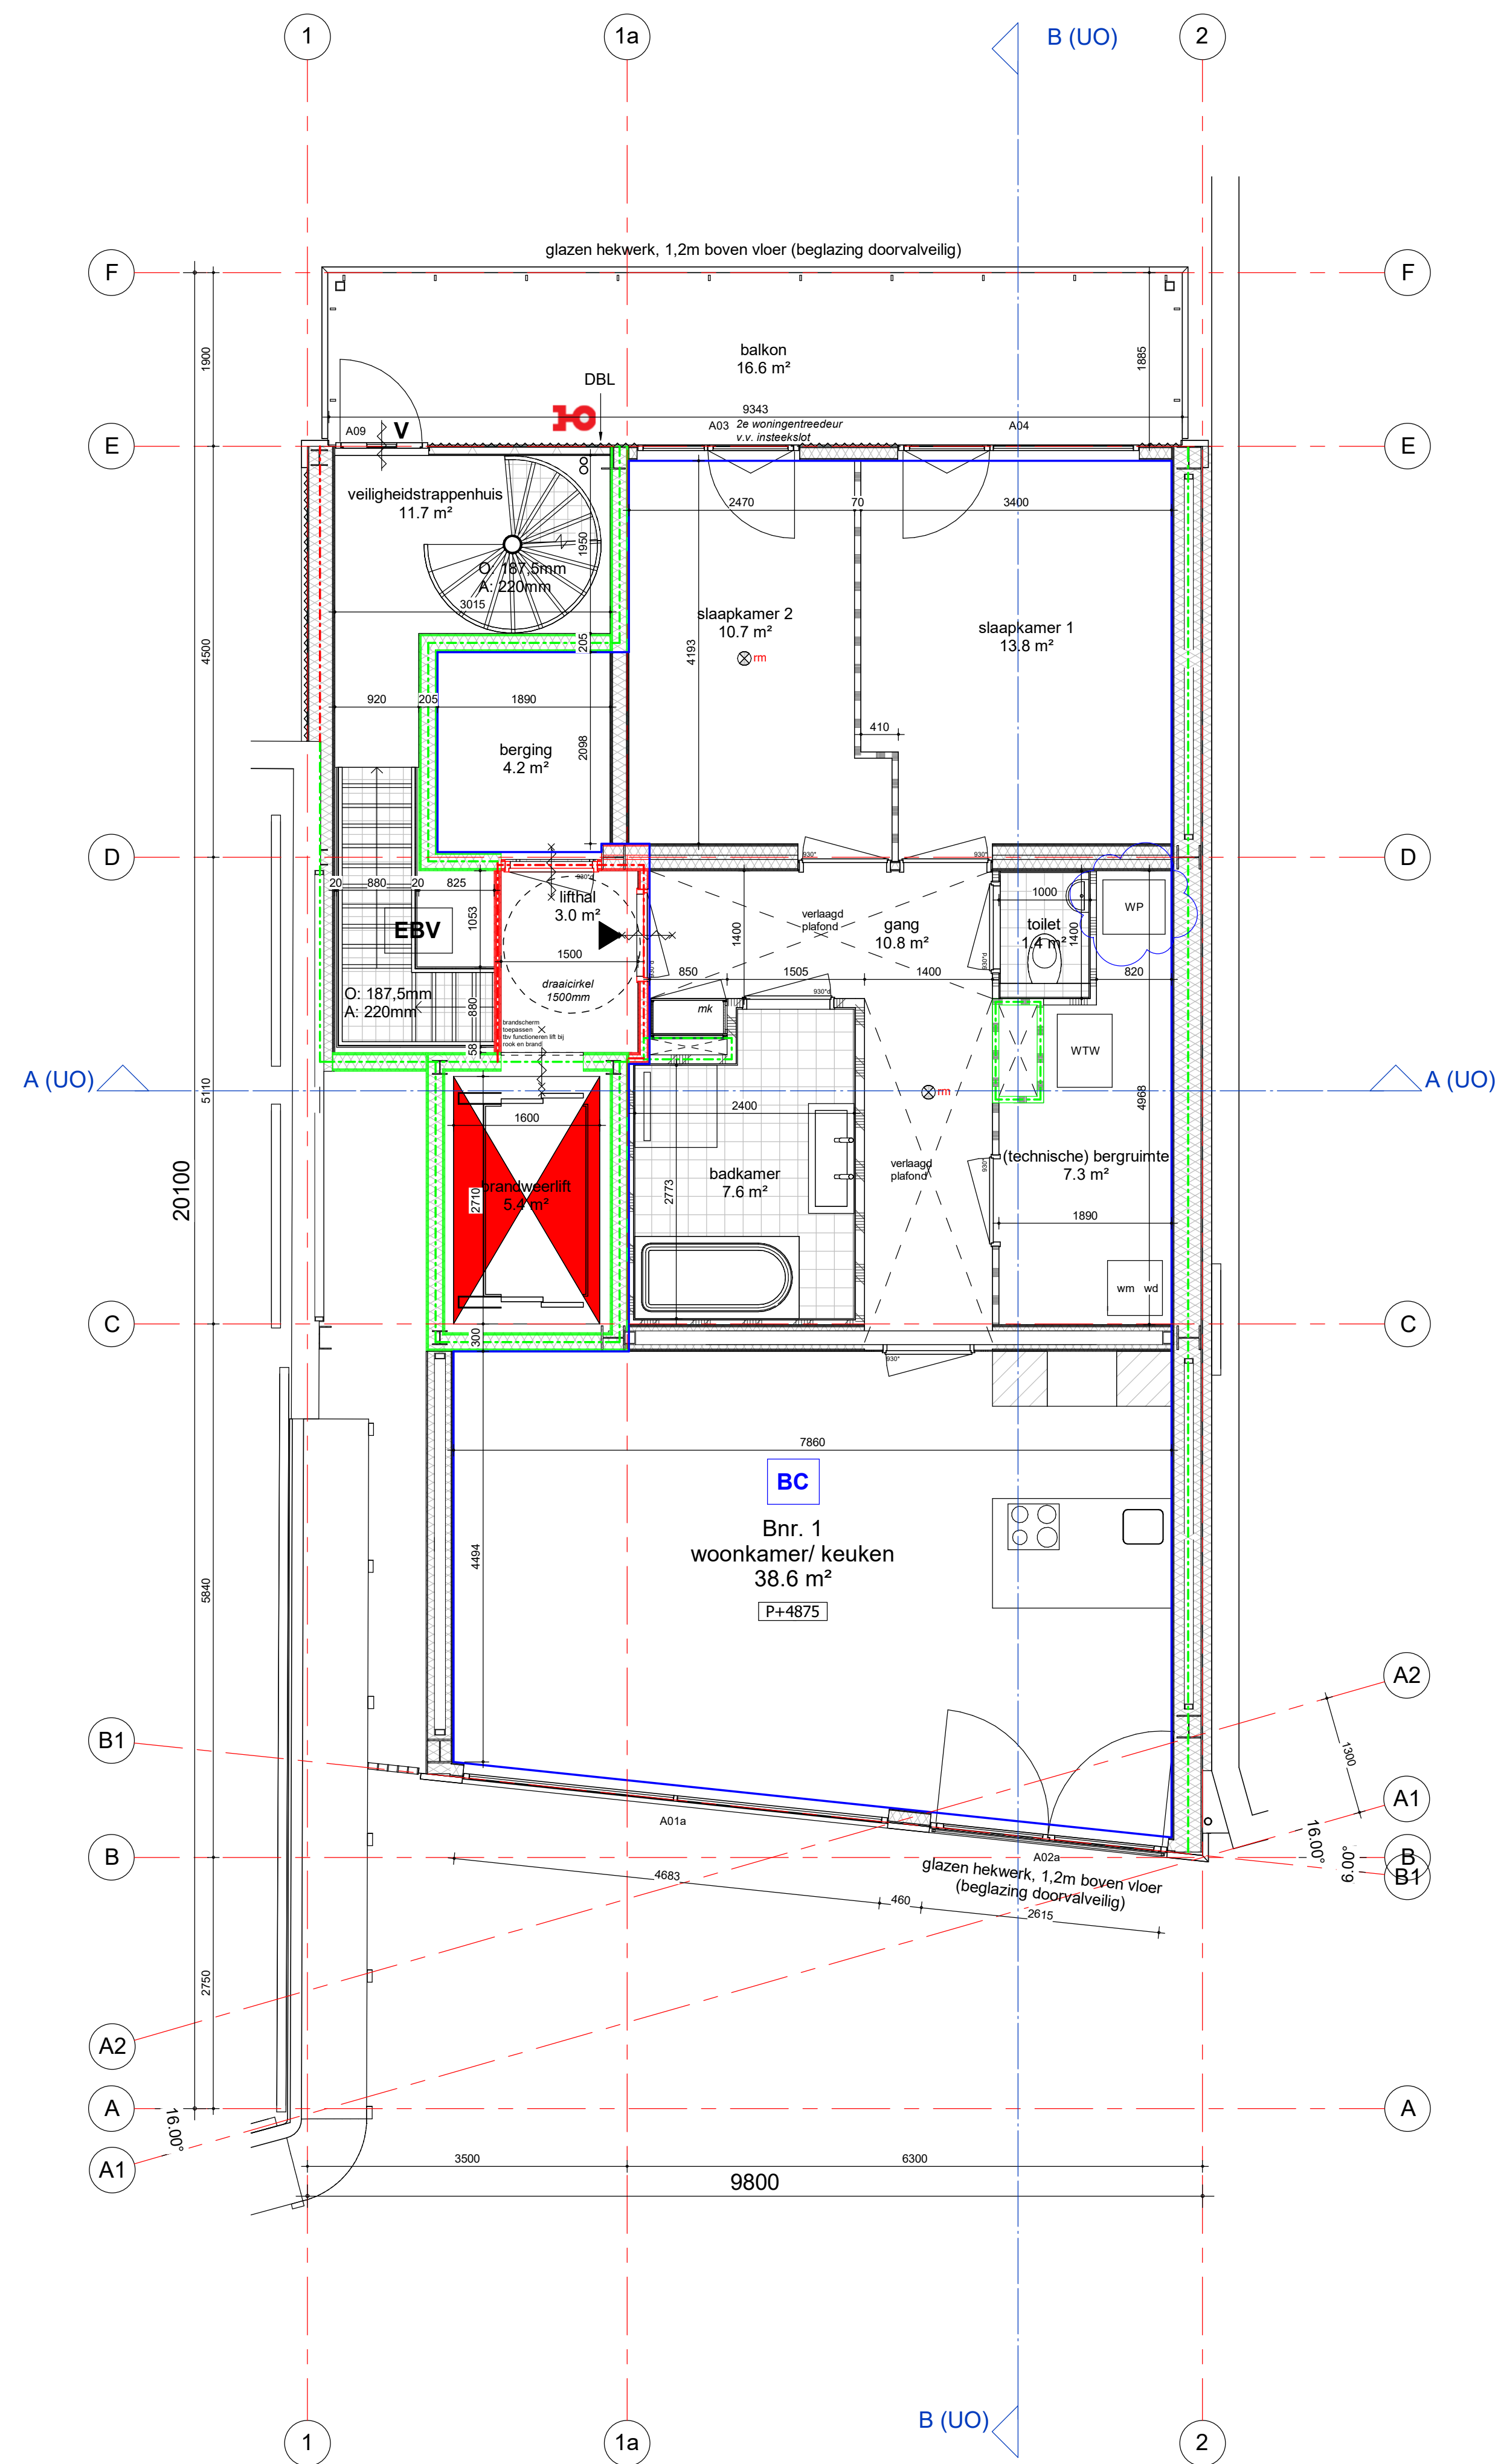

d warmtepomp
c meterkast
b vluchtgang
a vluchtrap

13-09-2022
25-05-2022
25-05-2022
25-05-2022


tekening
UO20101 d
1e verdieping
algemeen

projectarchitect
projectcoördinator
schaal
1:50
formaat
A1
getekend
22-12-2020
fase
Uitvoeringsgereed
Ontwerp

project
Kleine Admiraal
Rotterdam
2015007

opdrachtgever
Mahier / DURF

GROOSMAN
ARCHITECTEN

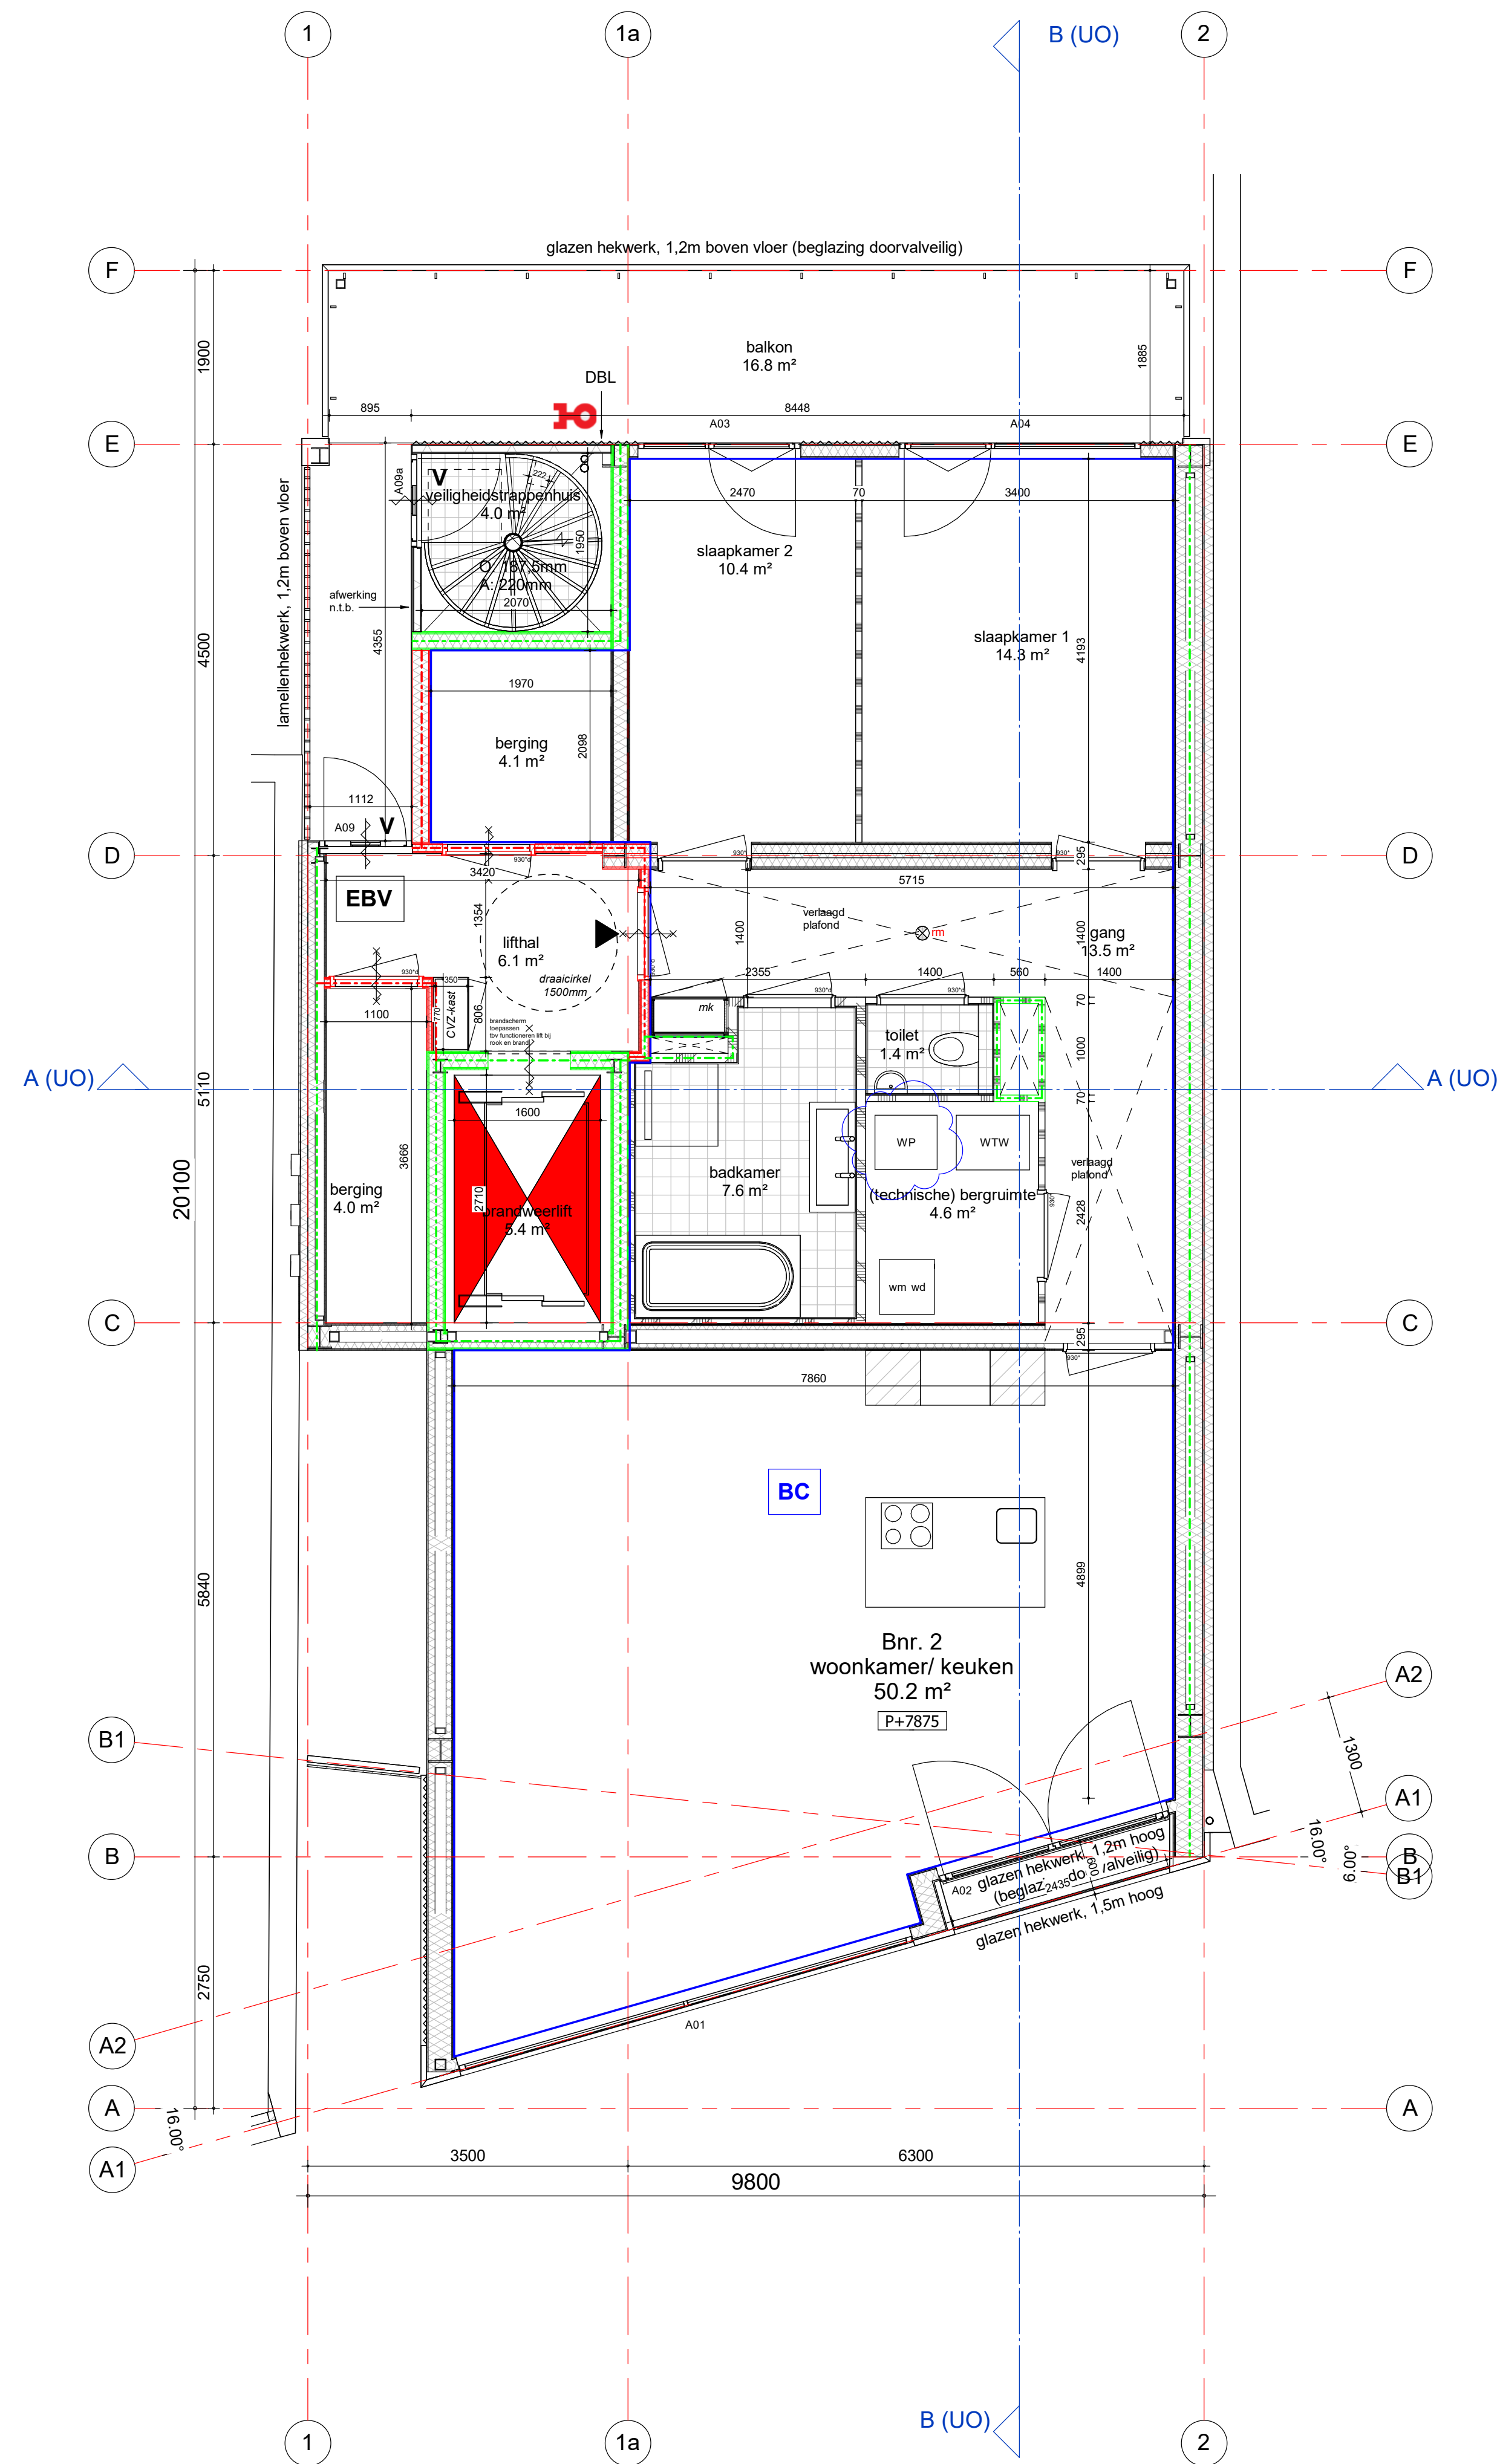

b warmtepomp
a meterkast

13-09-2022
25-05-2022

tekening

UO20102 b

2e verdieping
algemeen

projectarchitect

projectcoördinator

project

opdrachtgever

Mahier / DURF

project


Kleine Admiraal
Rotterdam
2015007

opdrachtgever

Mahier / DURF

GROOSMAN
ARCHITECTEN

C:\Users\baal\AppData\Local\Temp\KKA_TO_BW_2015007_detached_baal.broeders.rvt

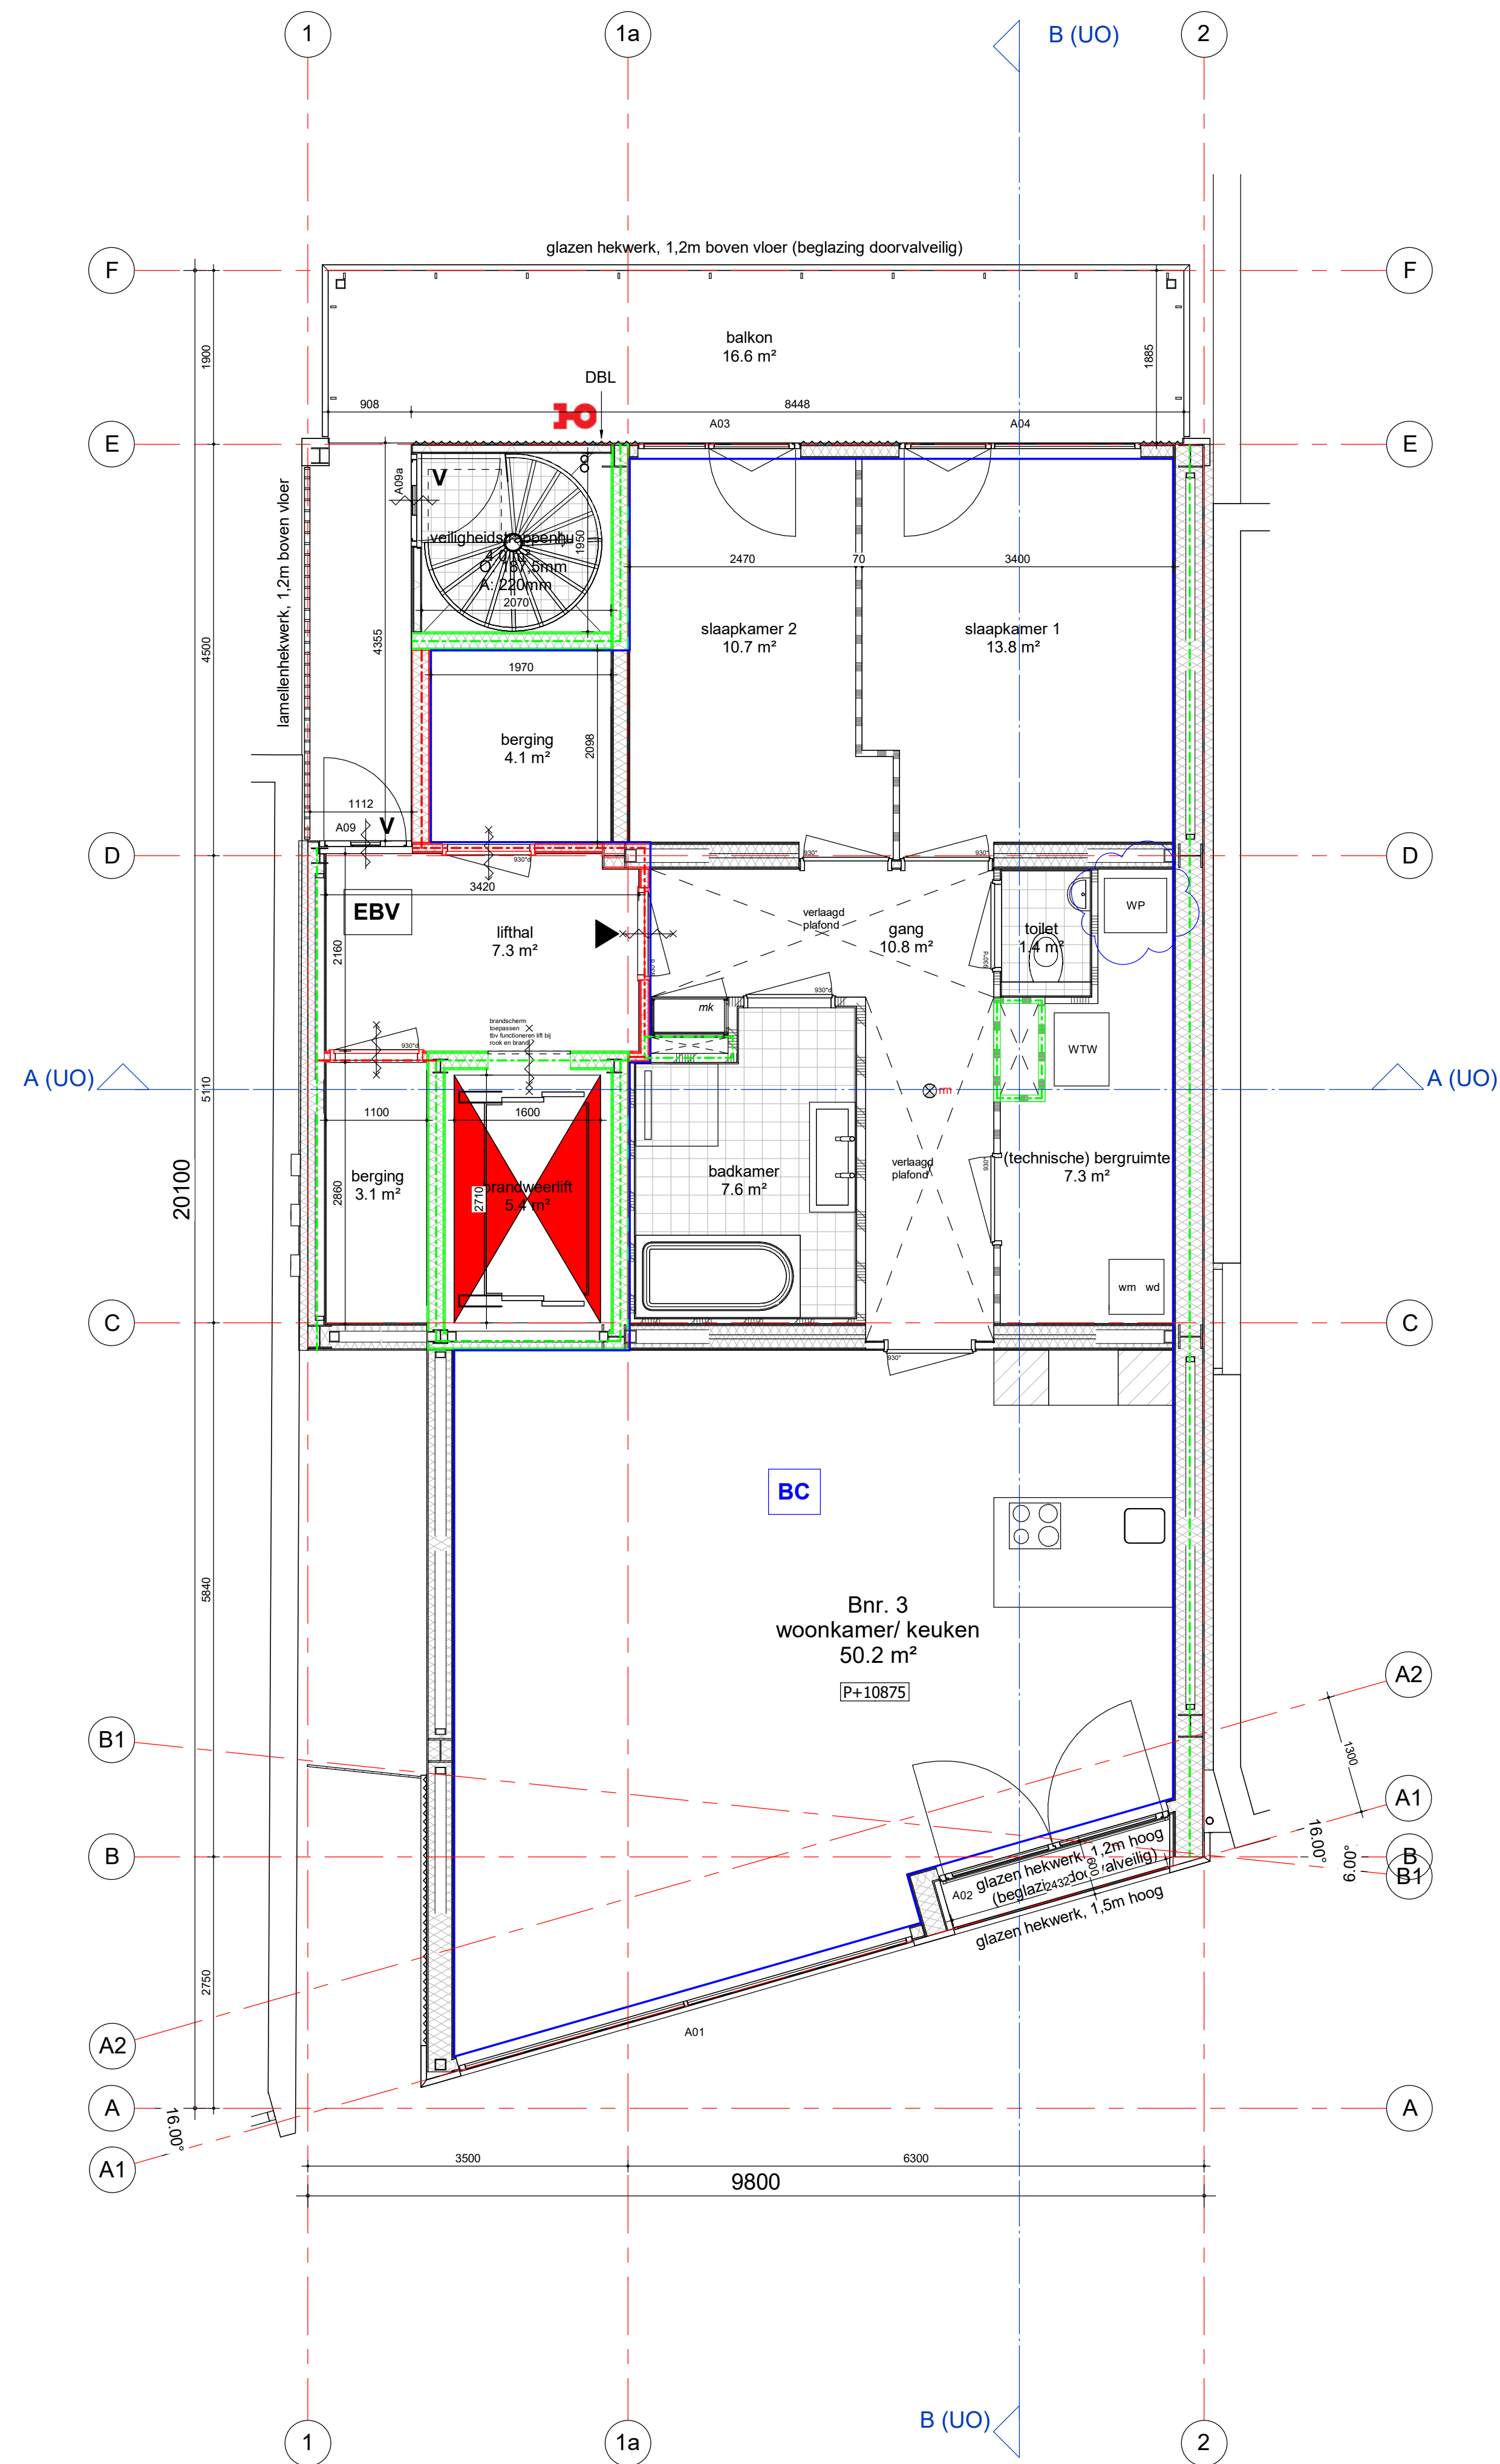

b warmtepomp
a meterkast

13-09-2022
25-05-2022

tekening

UO20103 b

3e verdieping
algemeen

projectarchitect

projectcoördinator


schaal
1:50
formaat
A1
getekend
22-12-2020
fase
Uitvoeringsgereed
Ontwerp

project

Kleine Admiraal
Rotterdam
2015007

opdrachtgever
Mahier / DURF

GROOSMAN
ARCHITECTEN

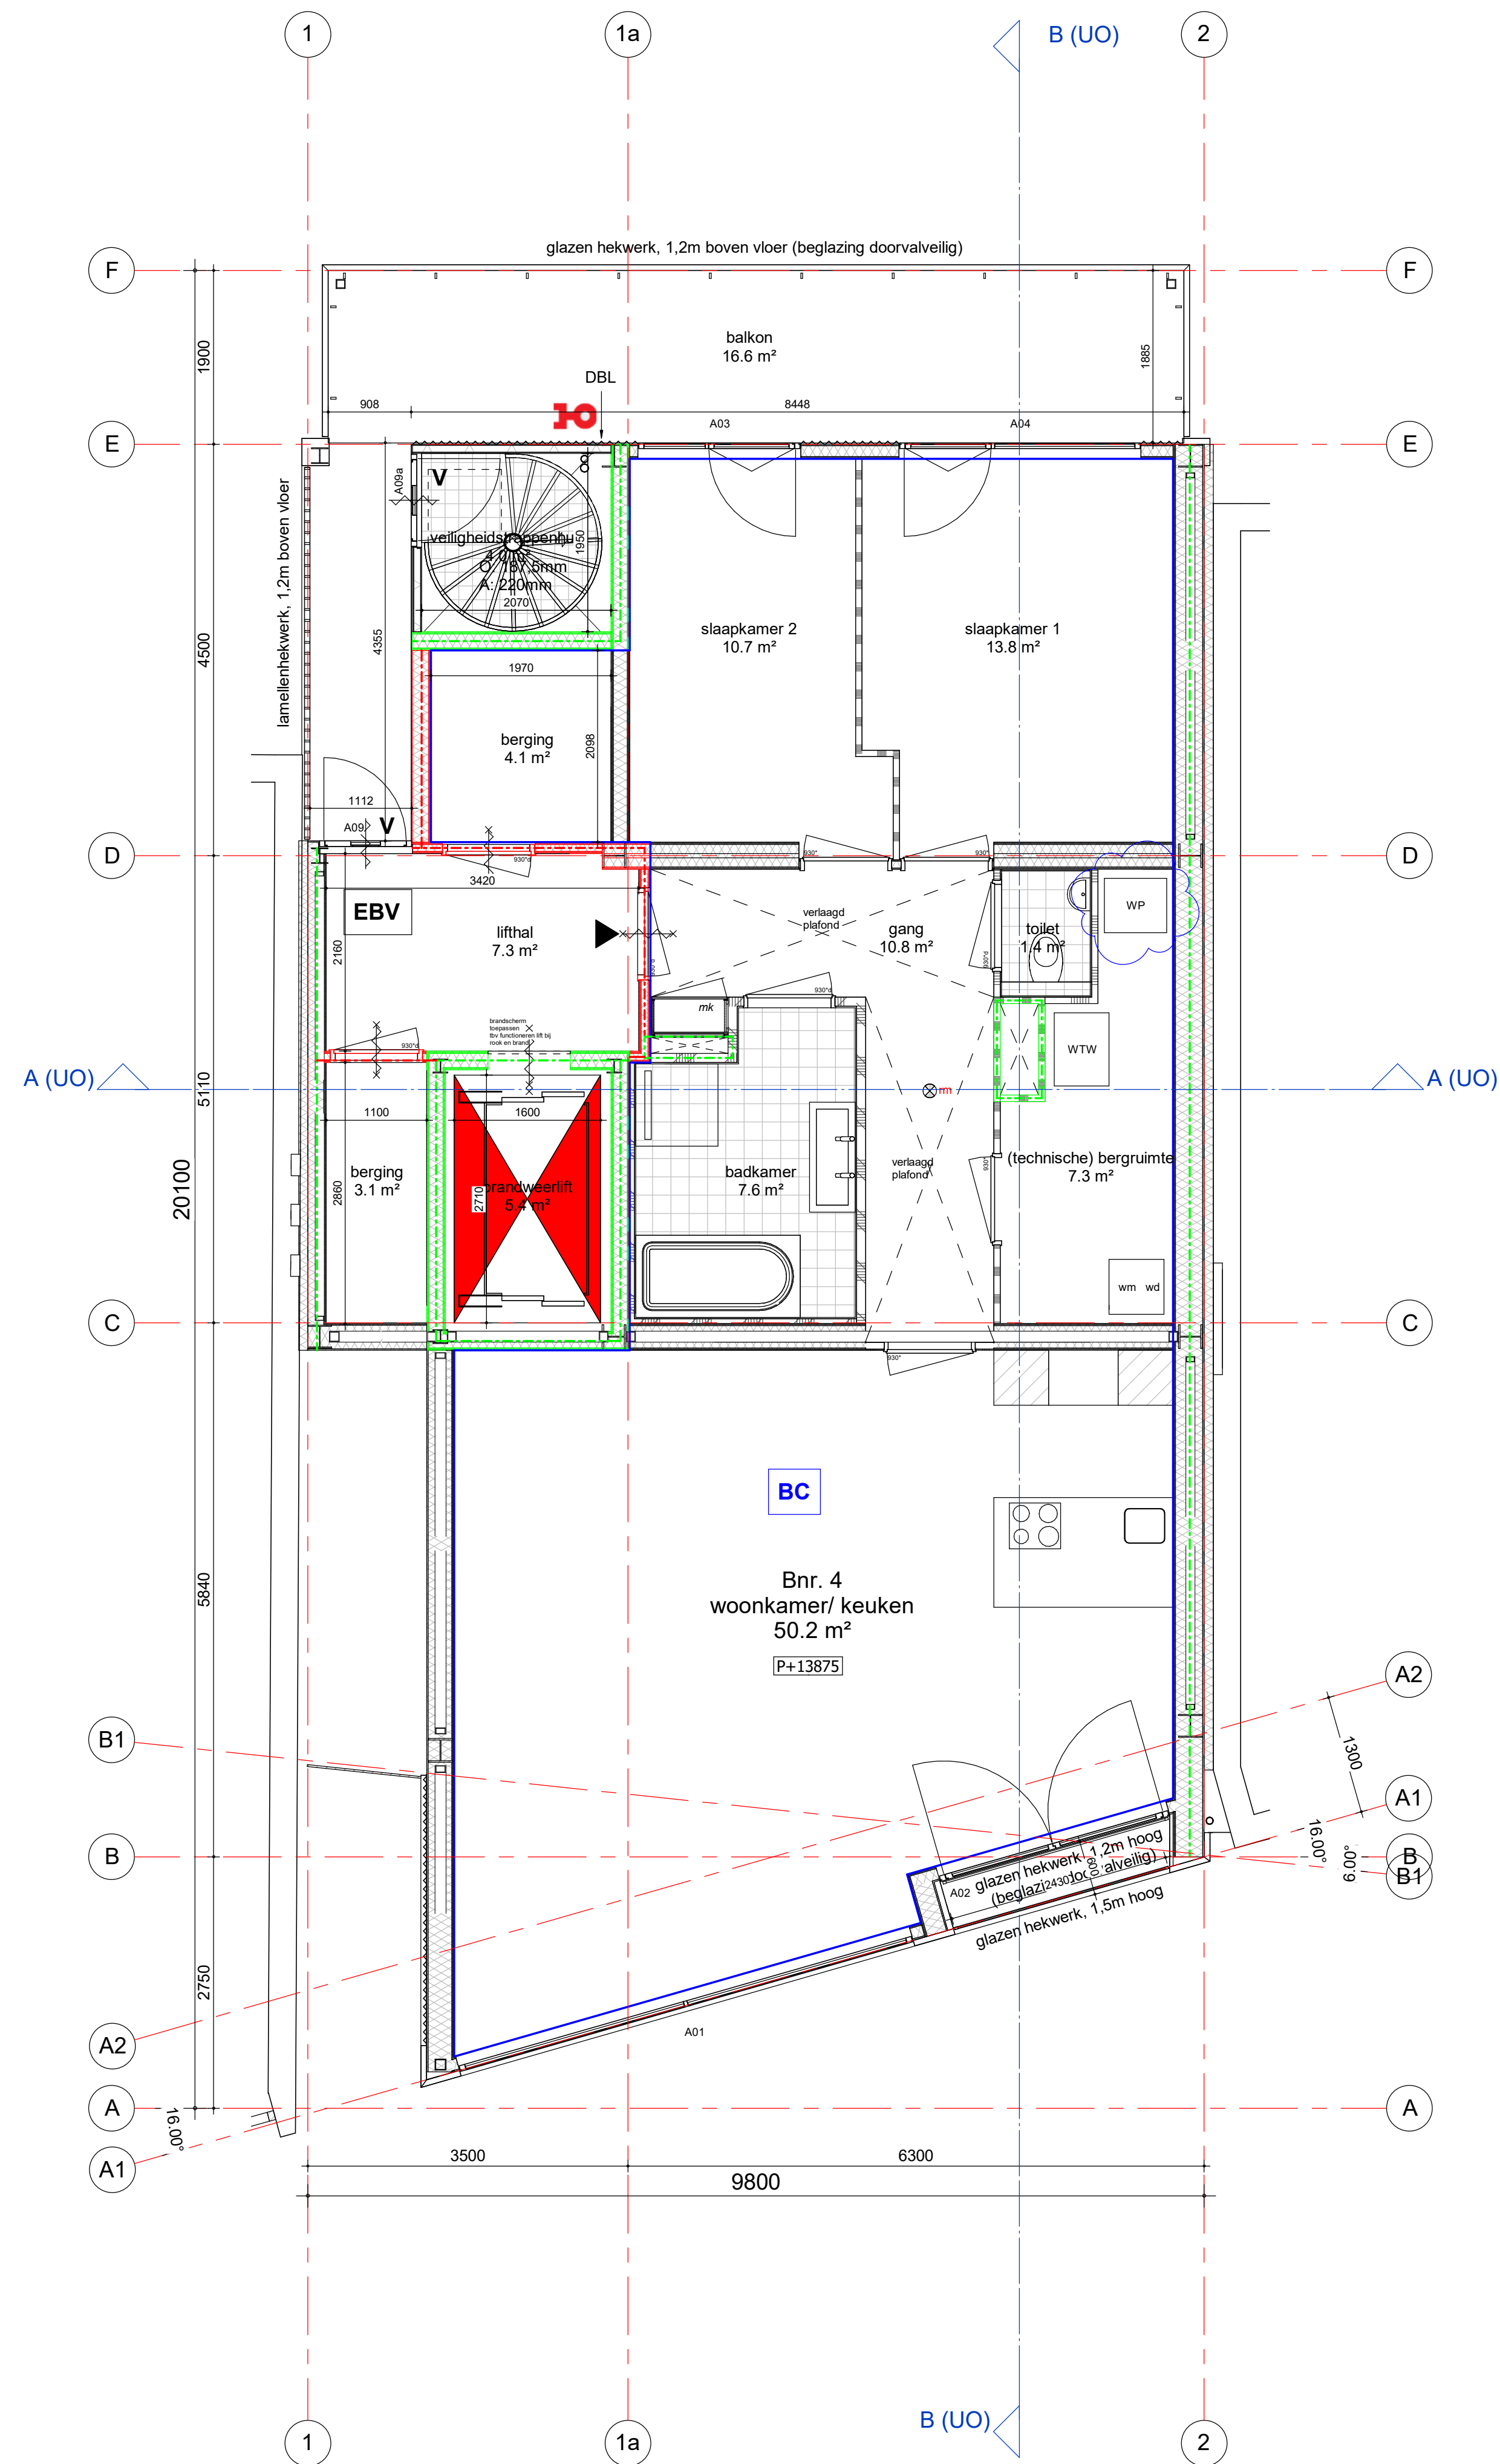

b warmtepomp
a meterkast

13-09-2022
25-05-2022


tekening
UO20104 b
4e verdieping
algemeen

projectarchitect
1:50
projectcoördinator
A1
getekend
22-12-2020
fase
Uitvoeringsgereed
Ontwerp

project
Kleine Admiraal
Rotterdam
2015007

opdrachtgever
Mahier / DURF

GROOSMAN
ARCHITECTEN

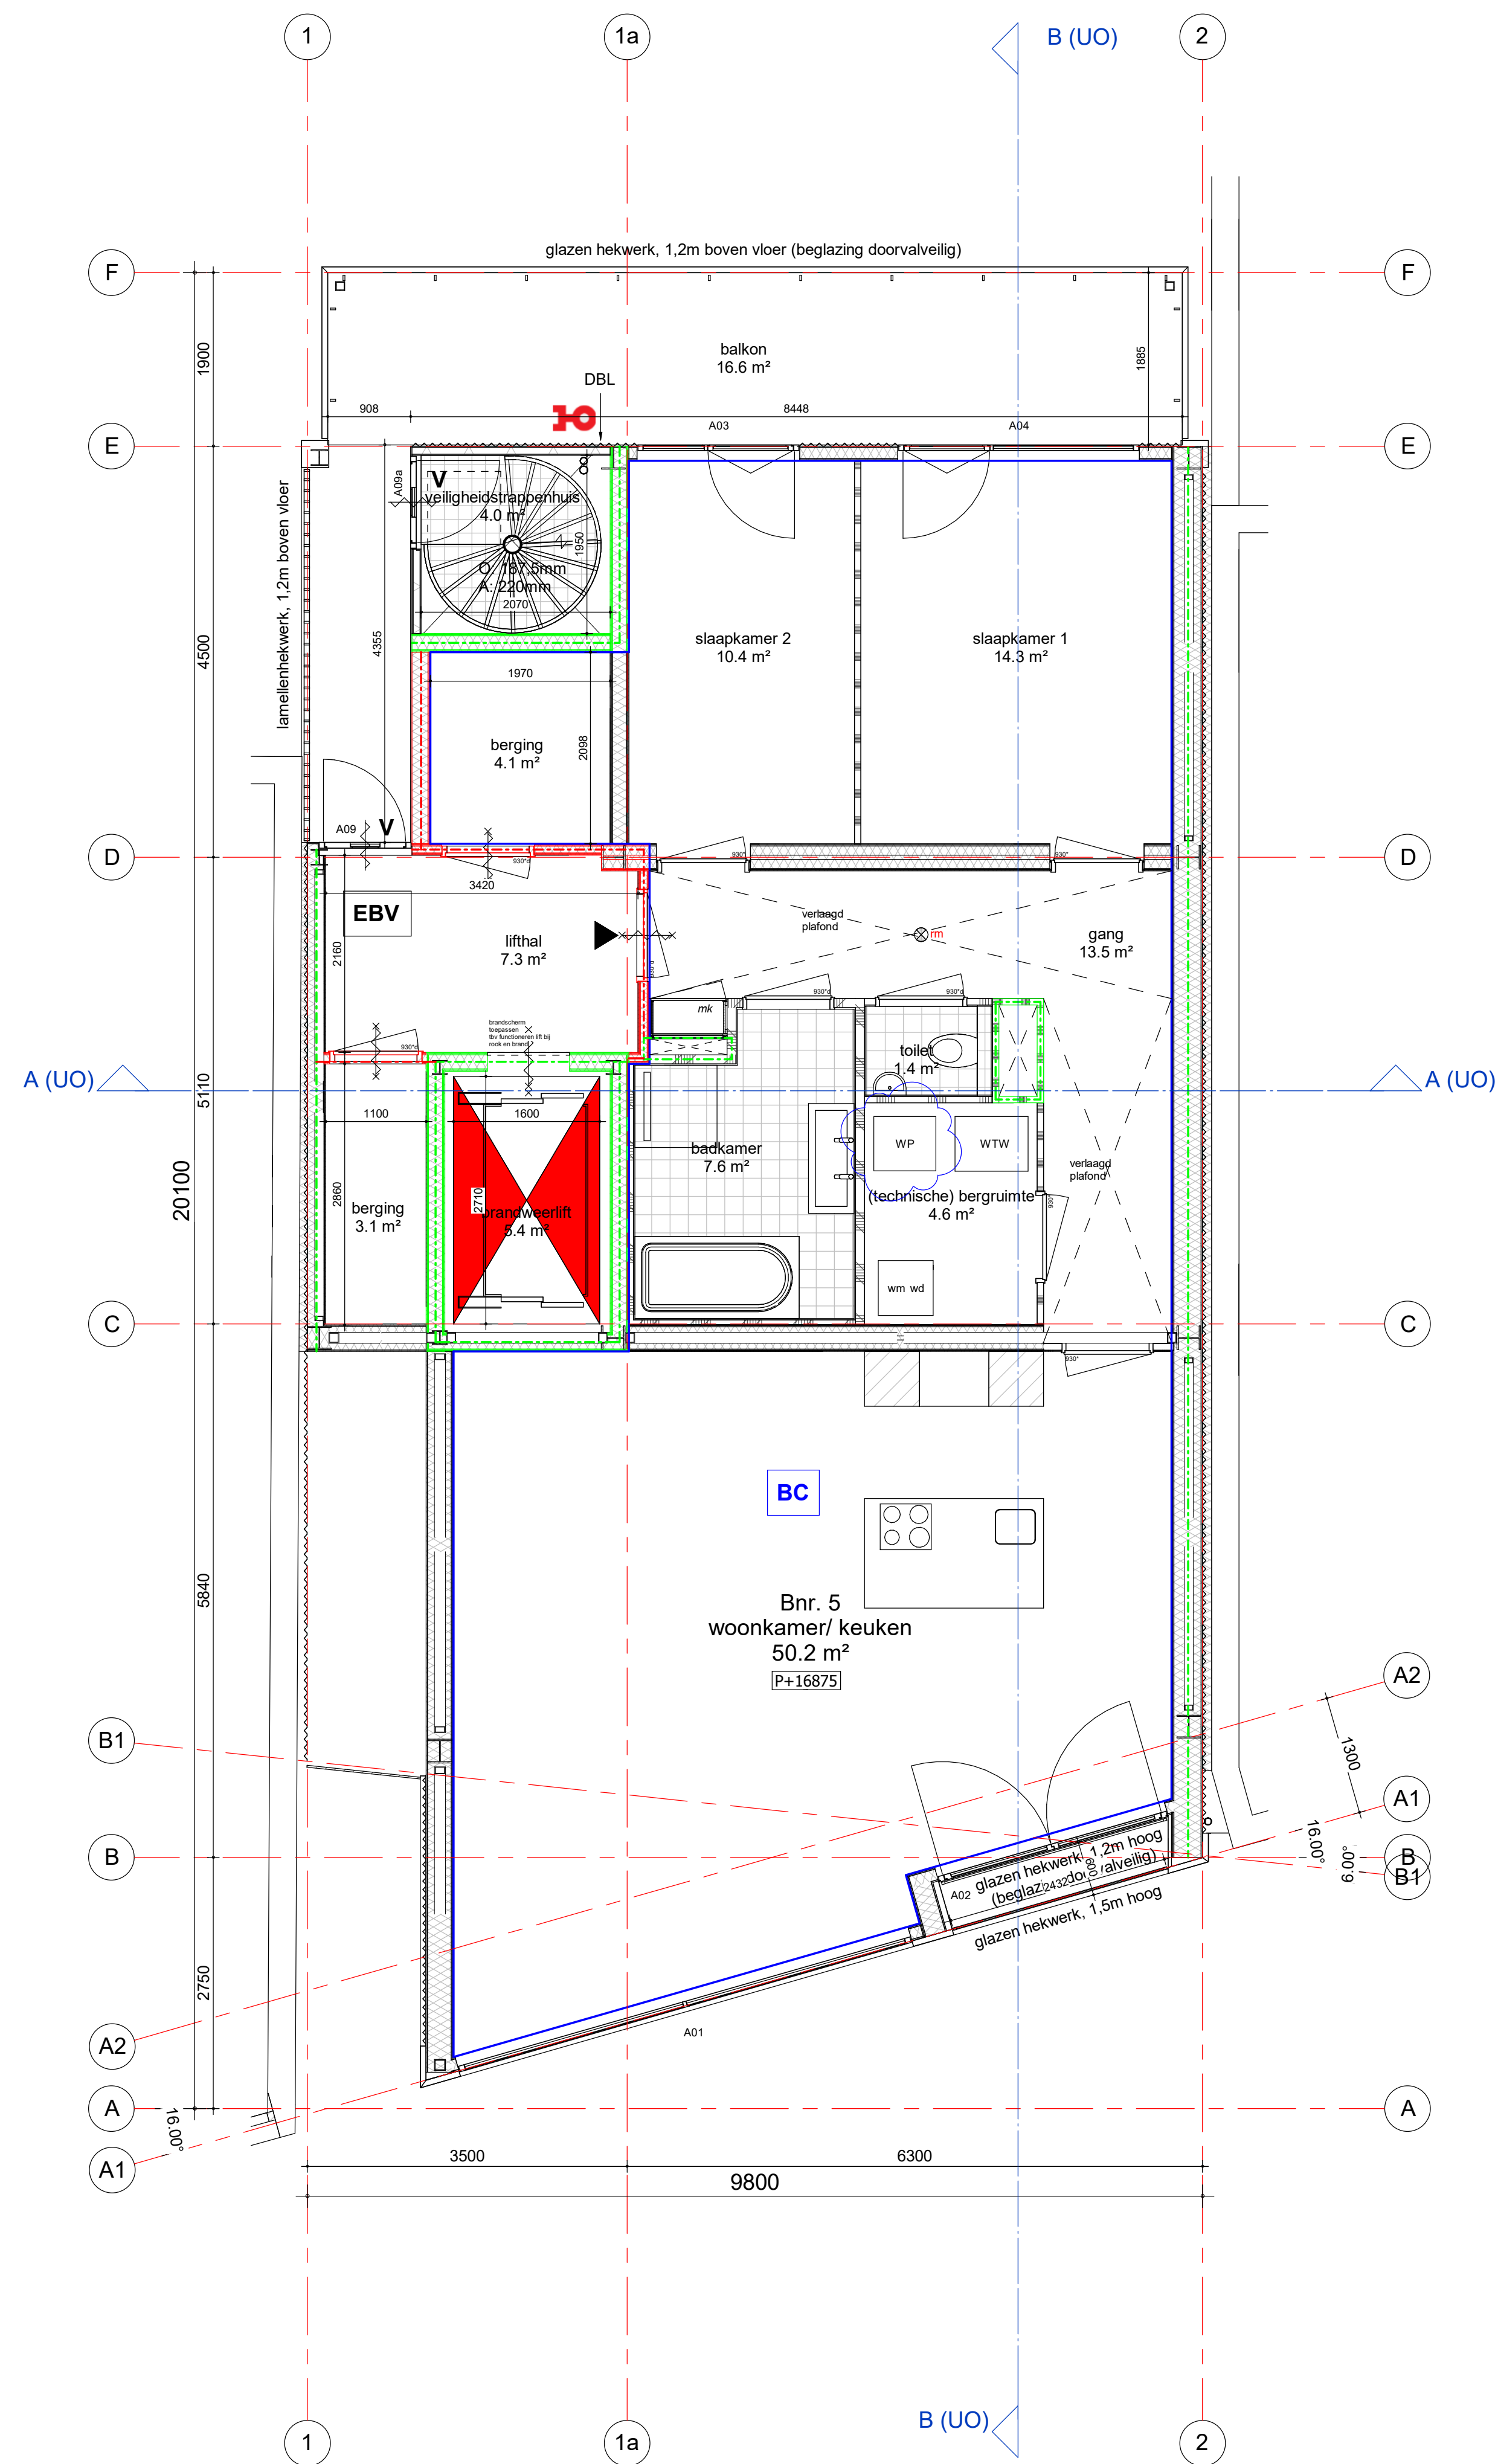

b warmtepomp
a meterkast

13-09-2022
25-05-2022

tekening


UO20105 b
5e verdieping
algemeen


projectarchitect
1:50
formaat
A1
getekend
22-12-2020
fase
Uitvoeringsgereed
Ontwerp

project
Kleine Admiraal
Rotterdam
2015007

opdrachtgever
Mahier / DURF

GROOSMAN
ARCHITECTEN

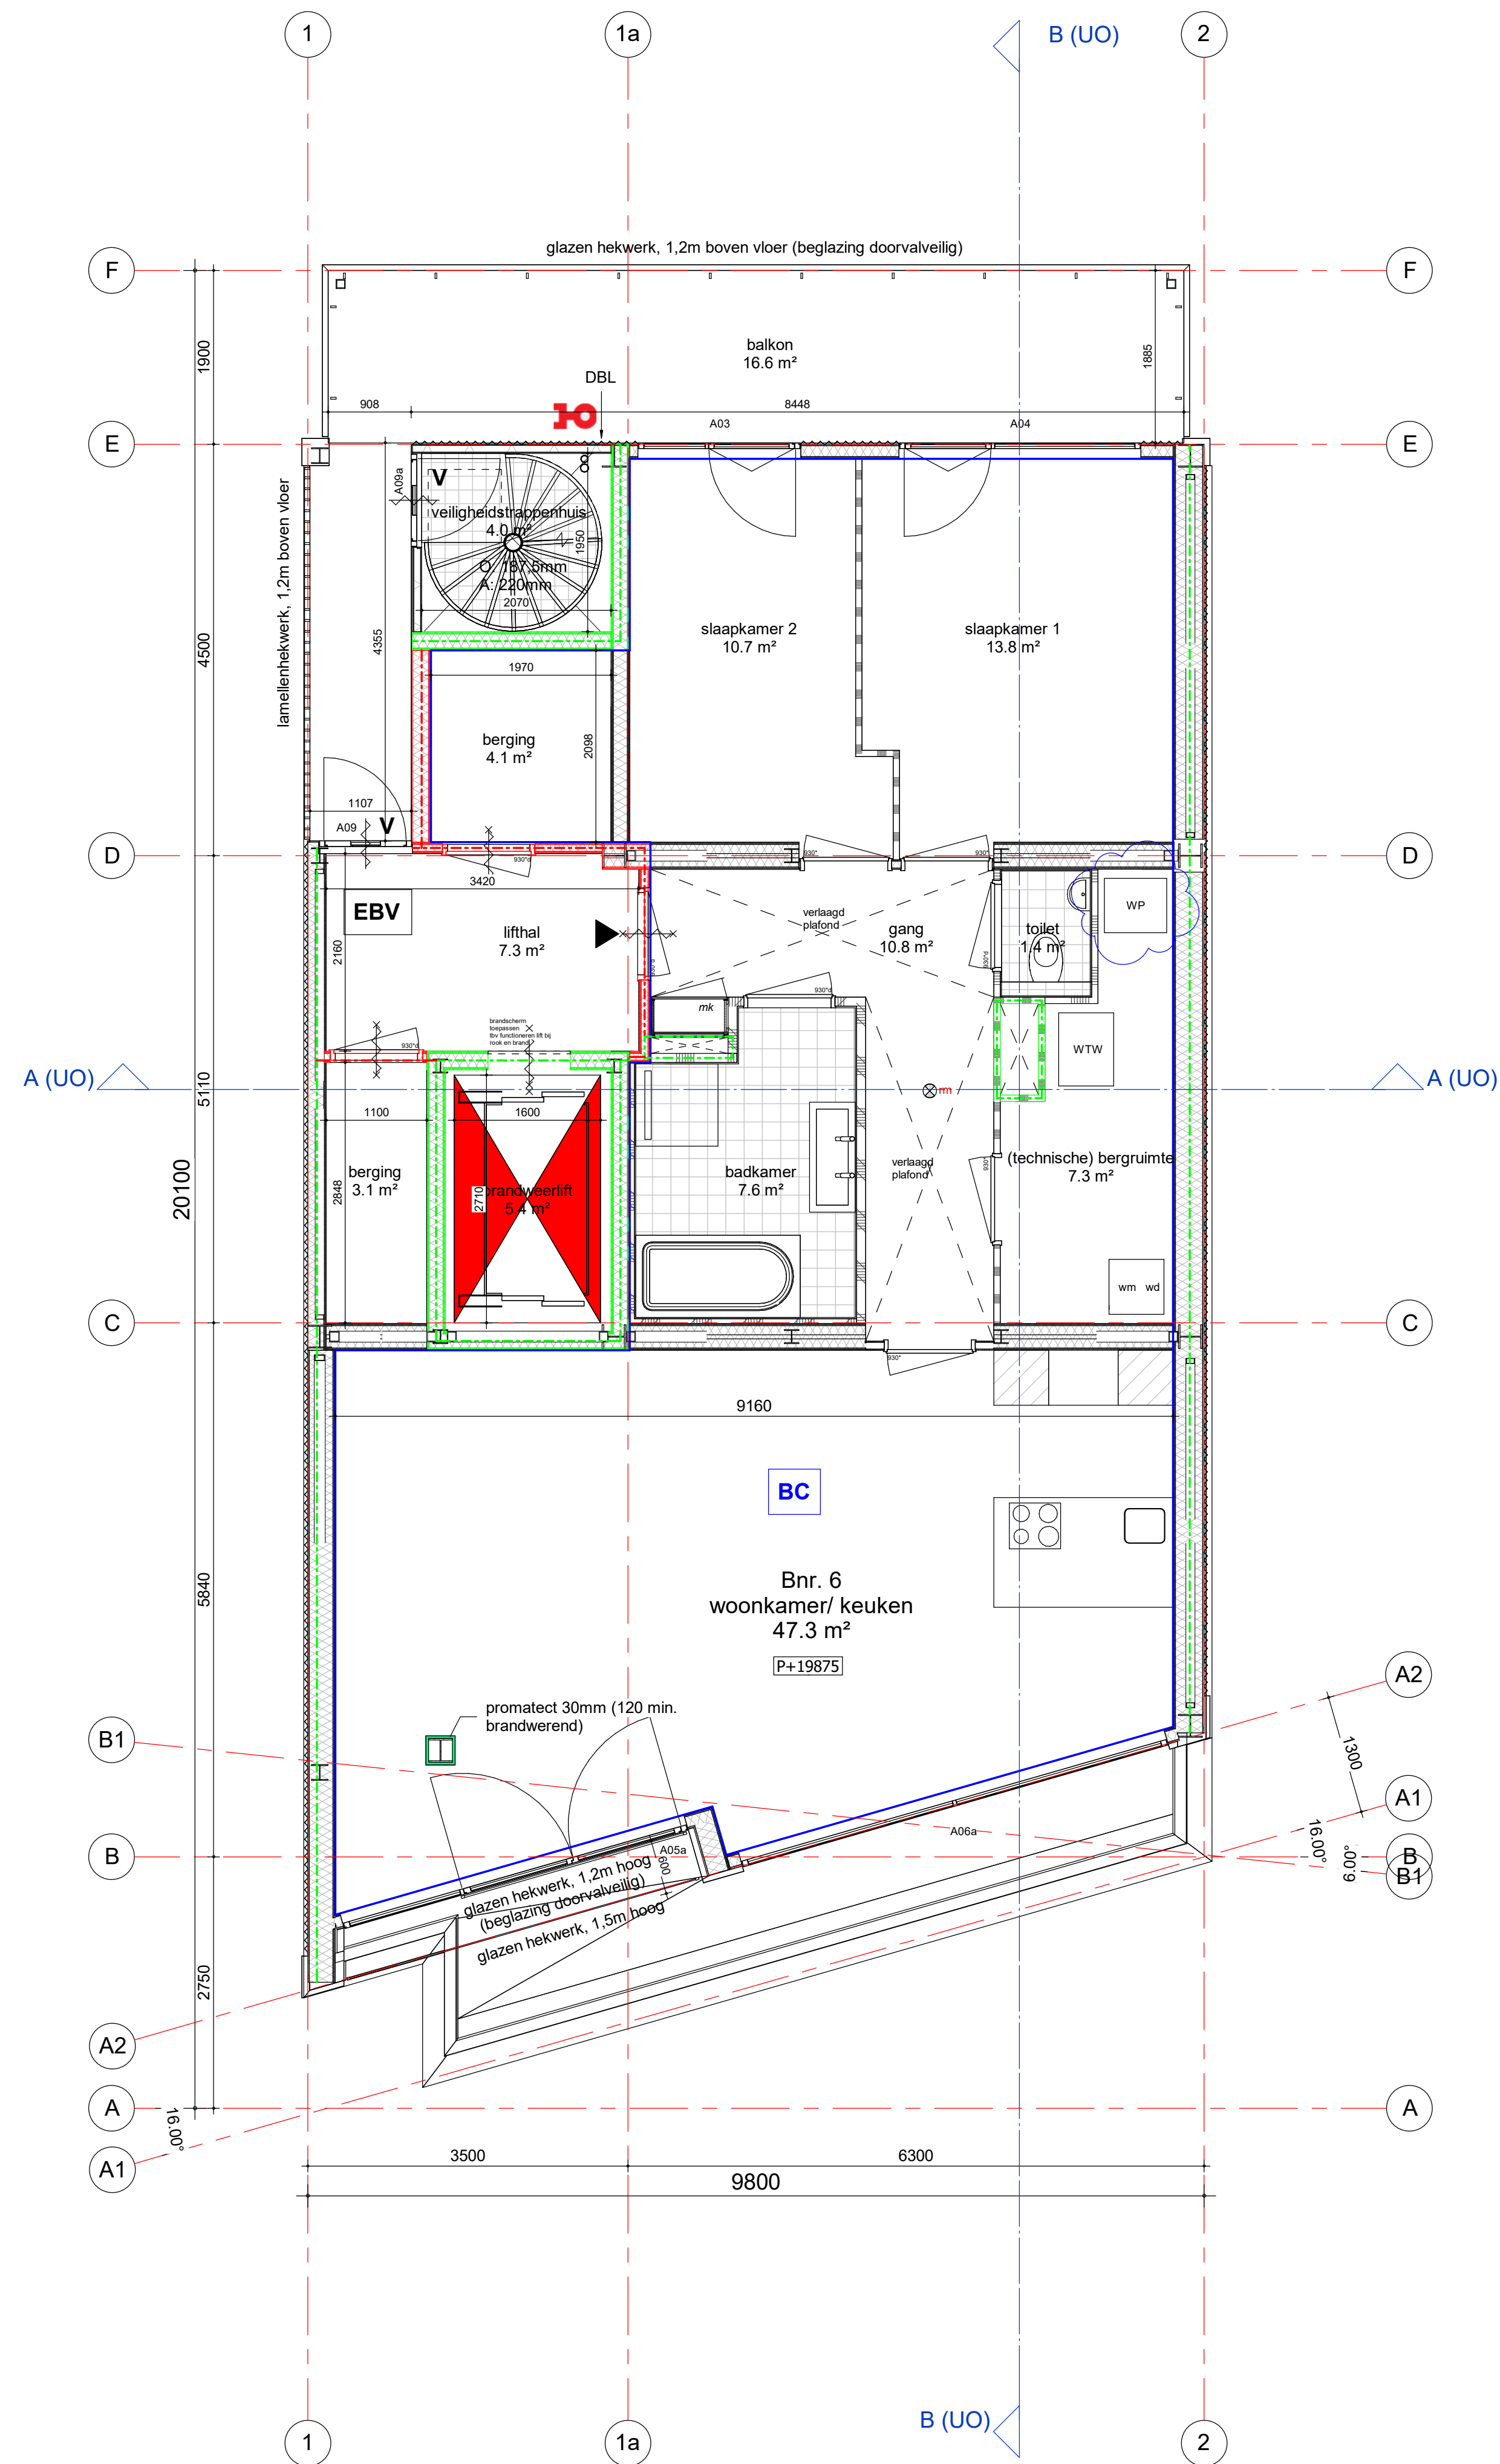

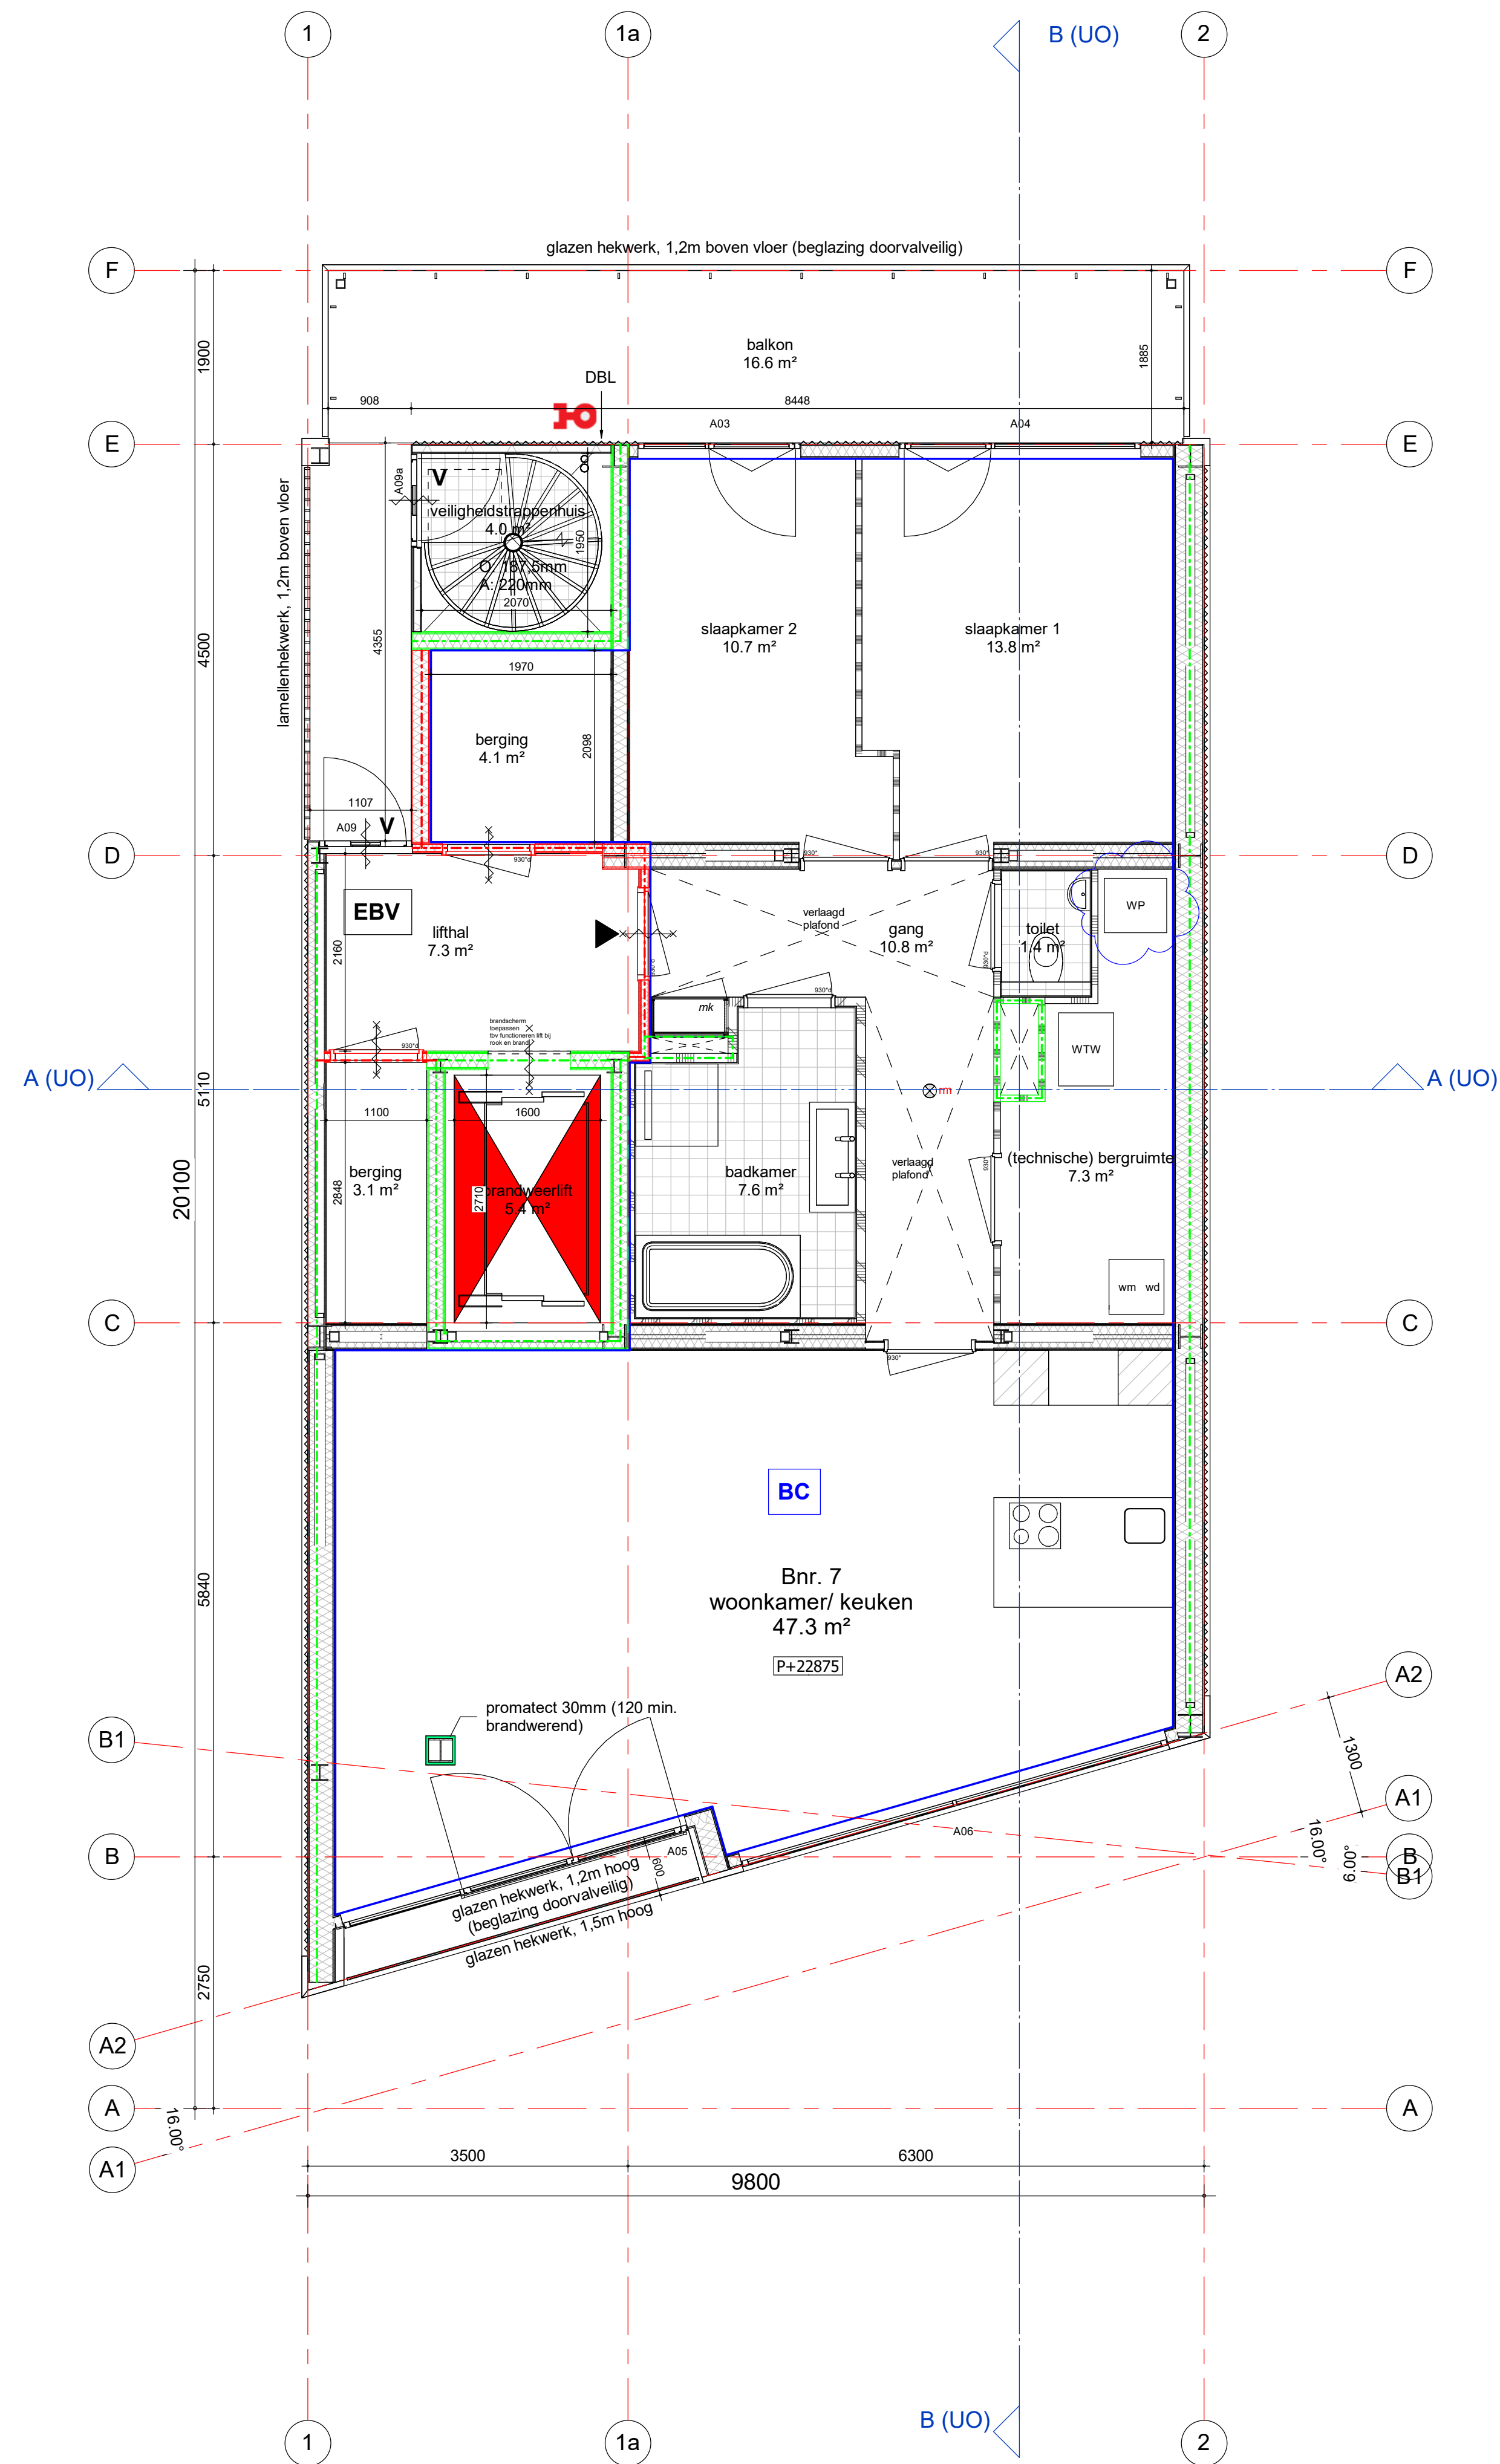

b warmtepomp
a meterkast

13-09-2022
25-05-2022

tekening

UO20107 b

7e verdieping
algemeen

projectarchitect

projectcoördinator


schaal
1:50
formaat
A1
getekend
22-12-2020
fase
Uitvoeringsgereed
Ontwerp

project

Kleine Admiraal
Rotterdam
2015007

opdrachtgever
Mahier / DURF

GROOSMAN
ARCHITECTEN

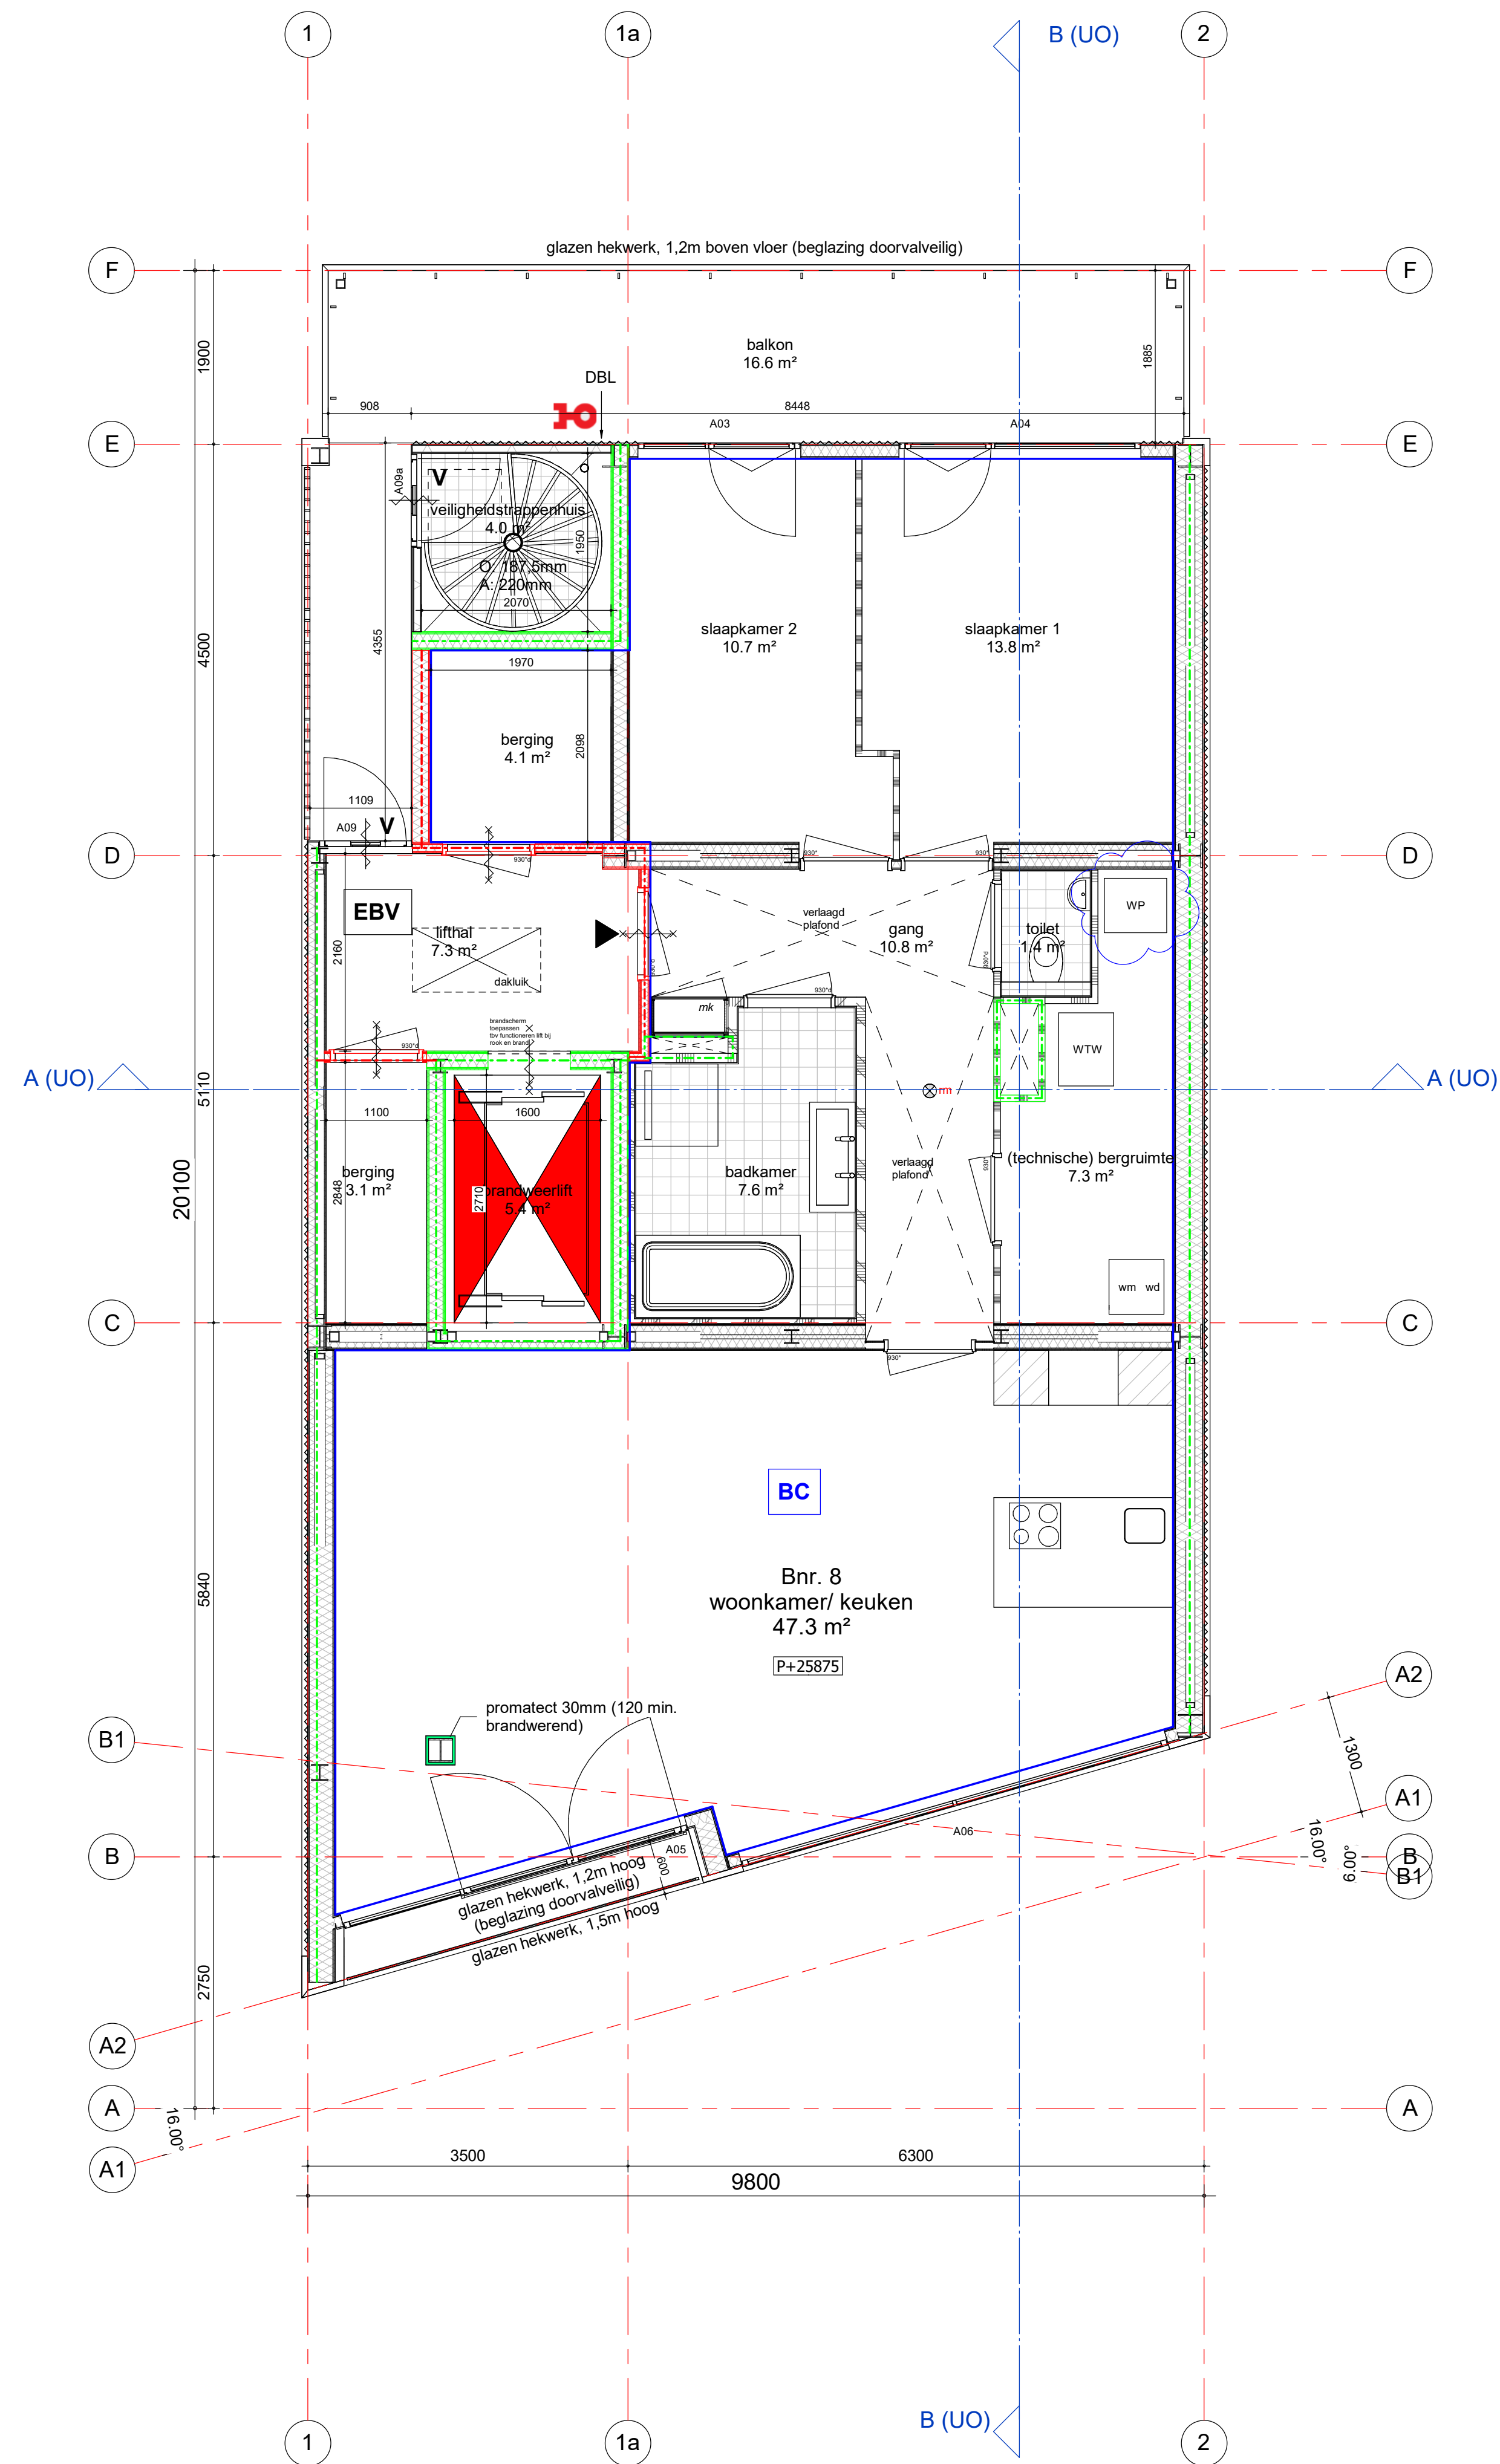

b warmtepomp
a meterkast

13-09-2022
25-05-2022

tekening

UO20108 b

8e verdieping
algemeen

projectarchitect

projectcoördinator


schaal
1:50
formaat
A1
getekend
22-12-2020
fase
Uitvoeringsgereed
Ontwerp

project

Kleine Admiraal
Rotterdam
2015007

opdrachtgever
Mahier / DURF

GROOSMAN
ARCHITECTEN

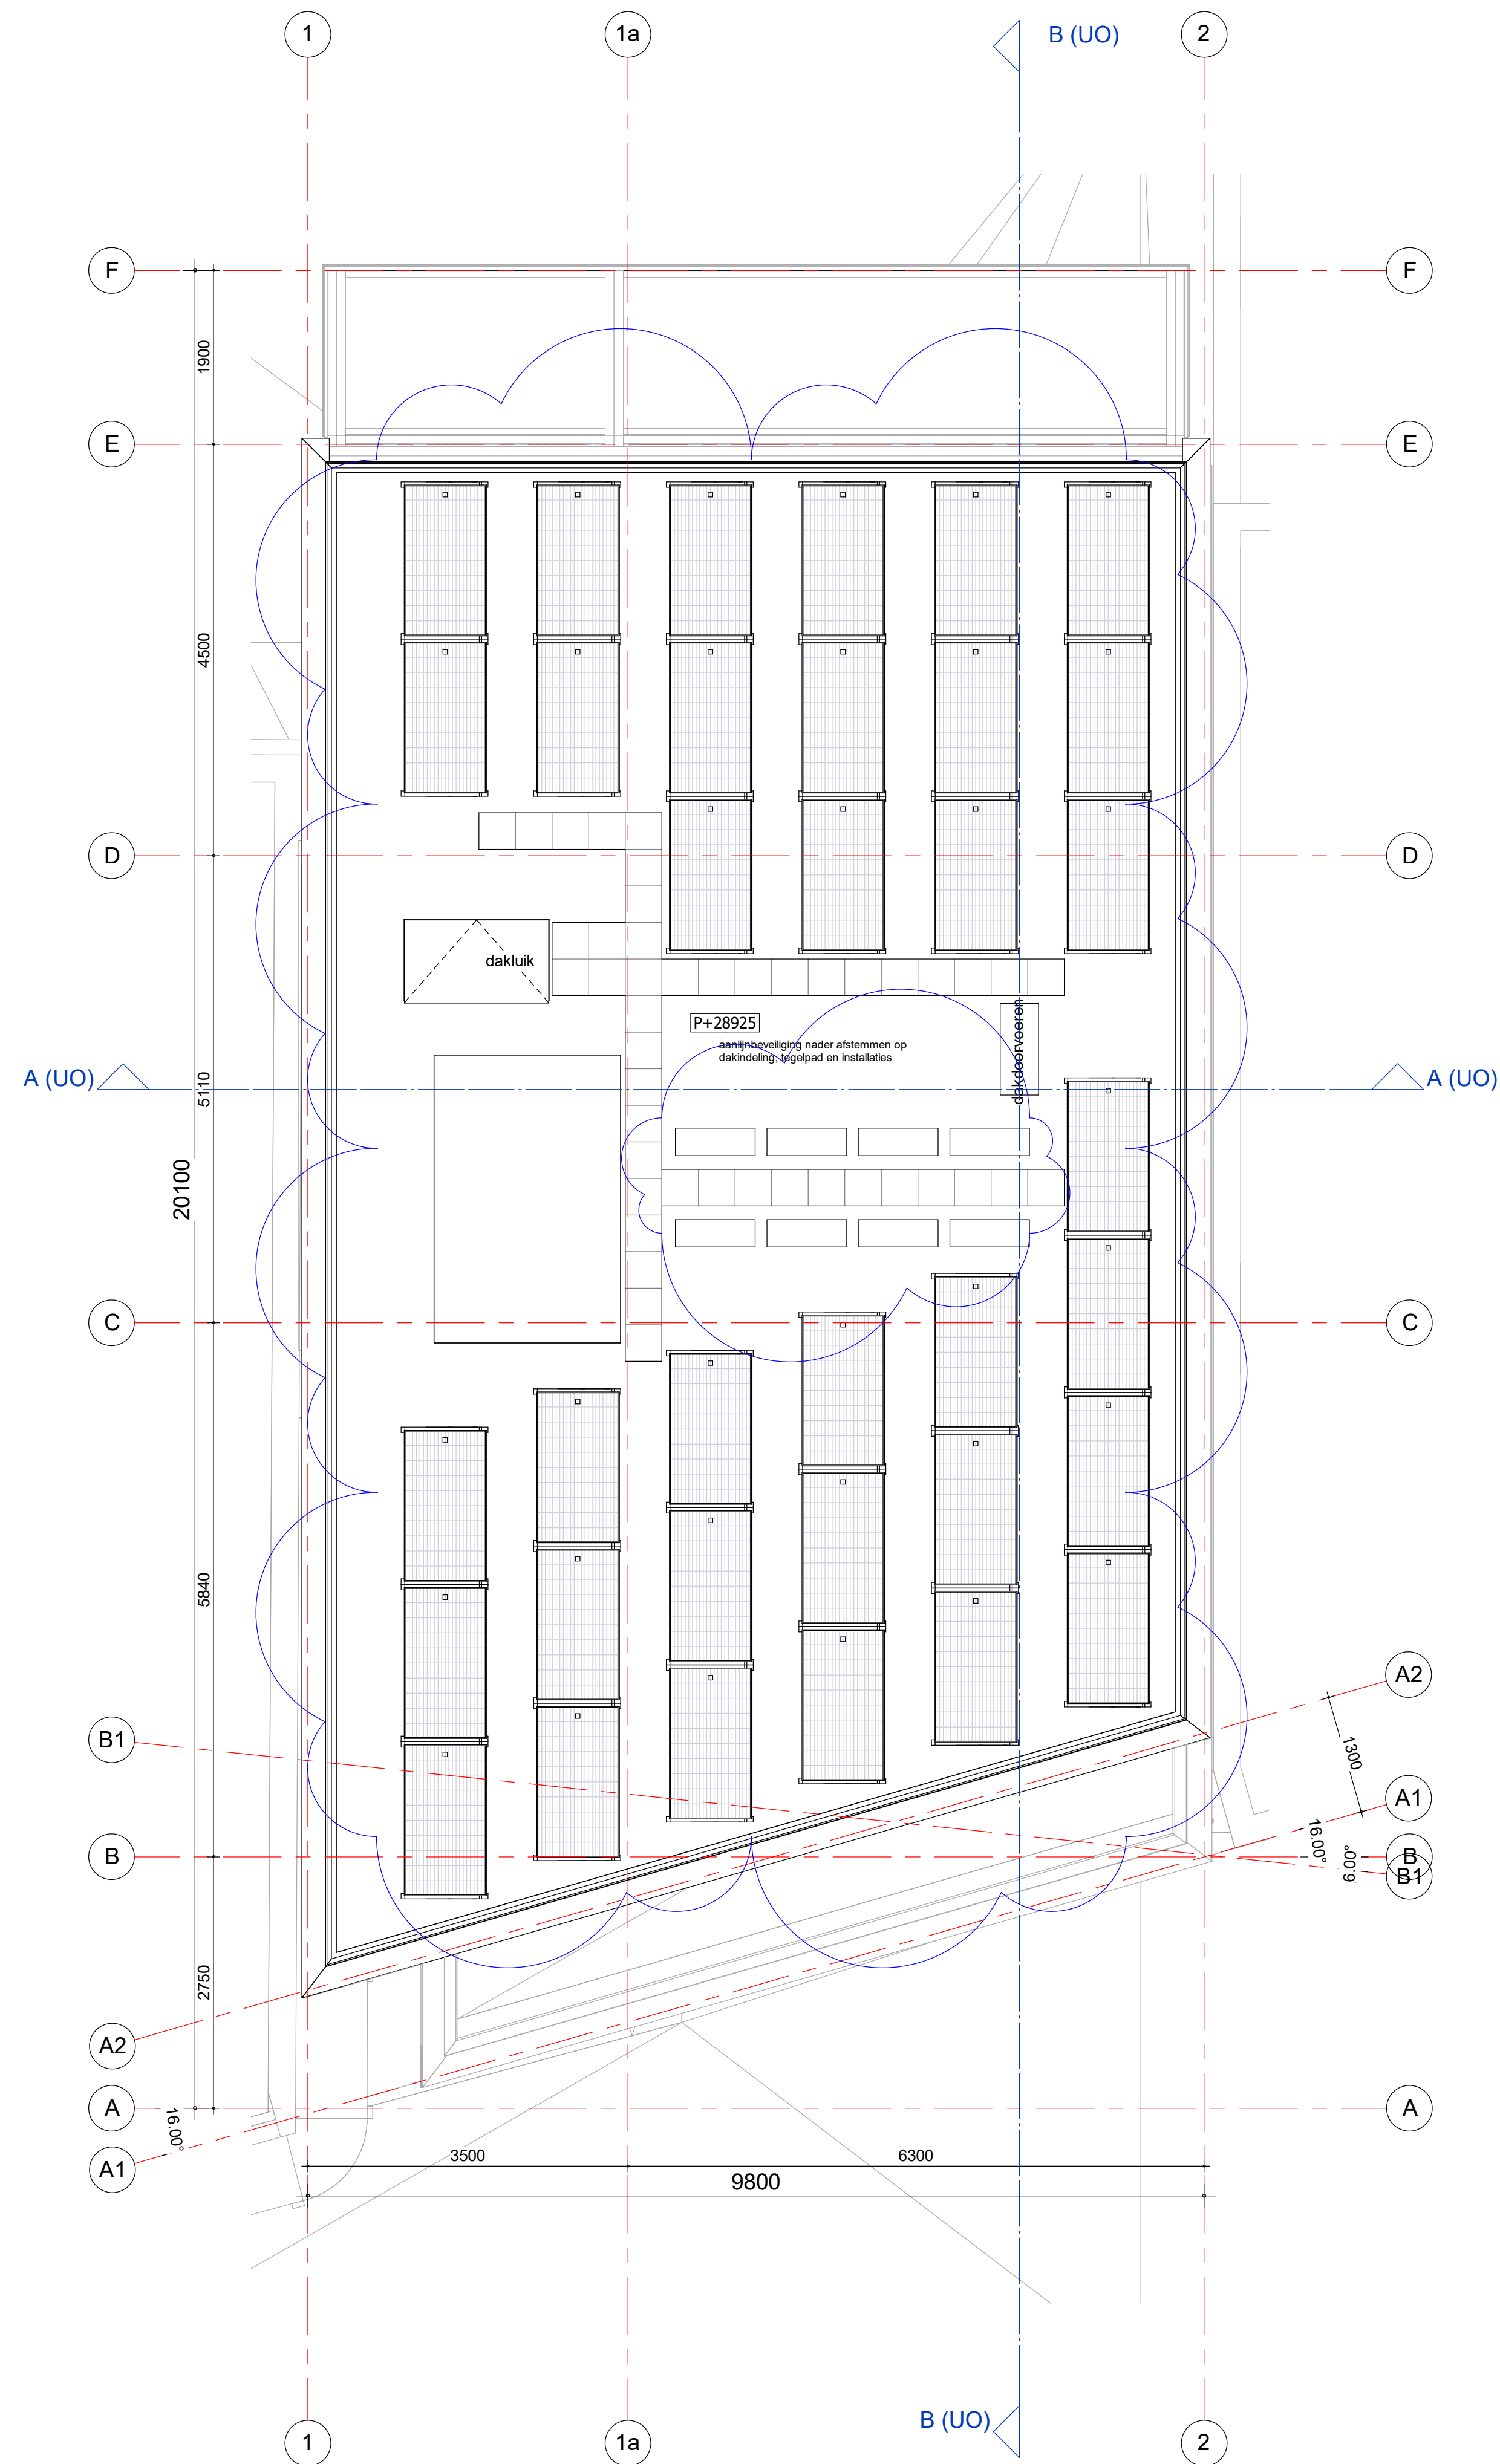

b PV-panelen
a warmtepomp

13-09-2022
13-09-2022

tekening

UO20109 b

dakverdieping
algemeen

projectarchitect

projectcoördinator

schaal
1:50
formaat
A1
getekend
22-12-2020
fase
Uitvoeringsgereed
Ontwerp

project

Kleine Admiraal
Rotterdam
2015007

opdrachtgever
Mahier / DURF

GROOSMAN
ARCHITECTEN