


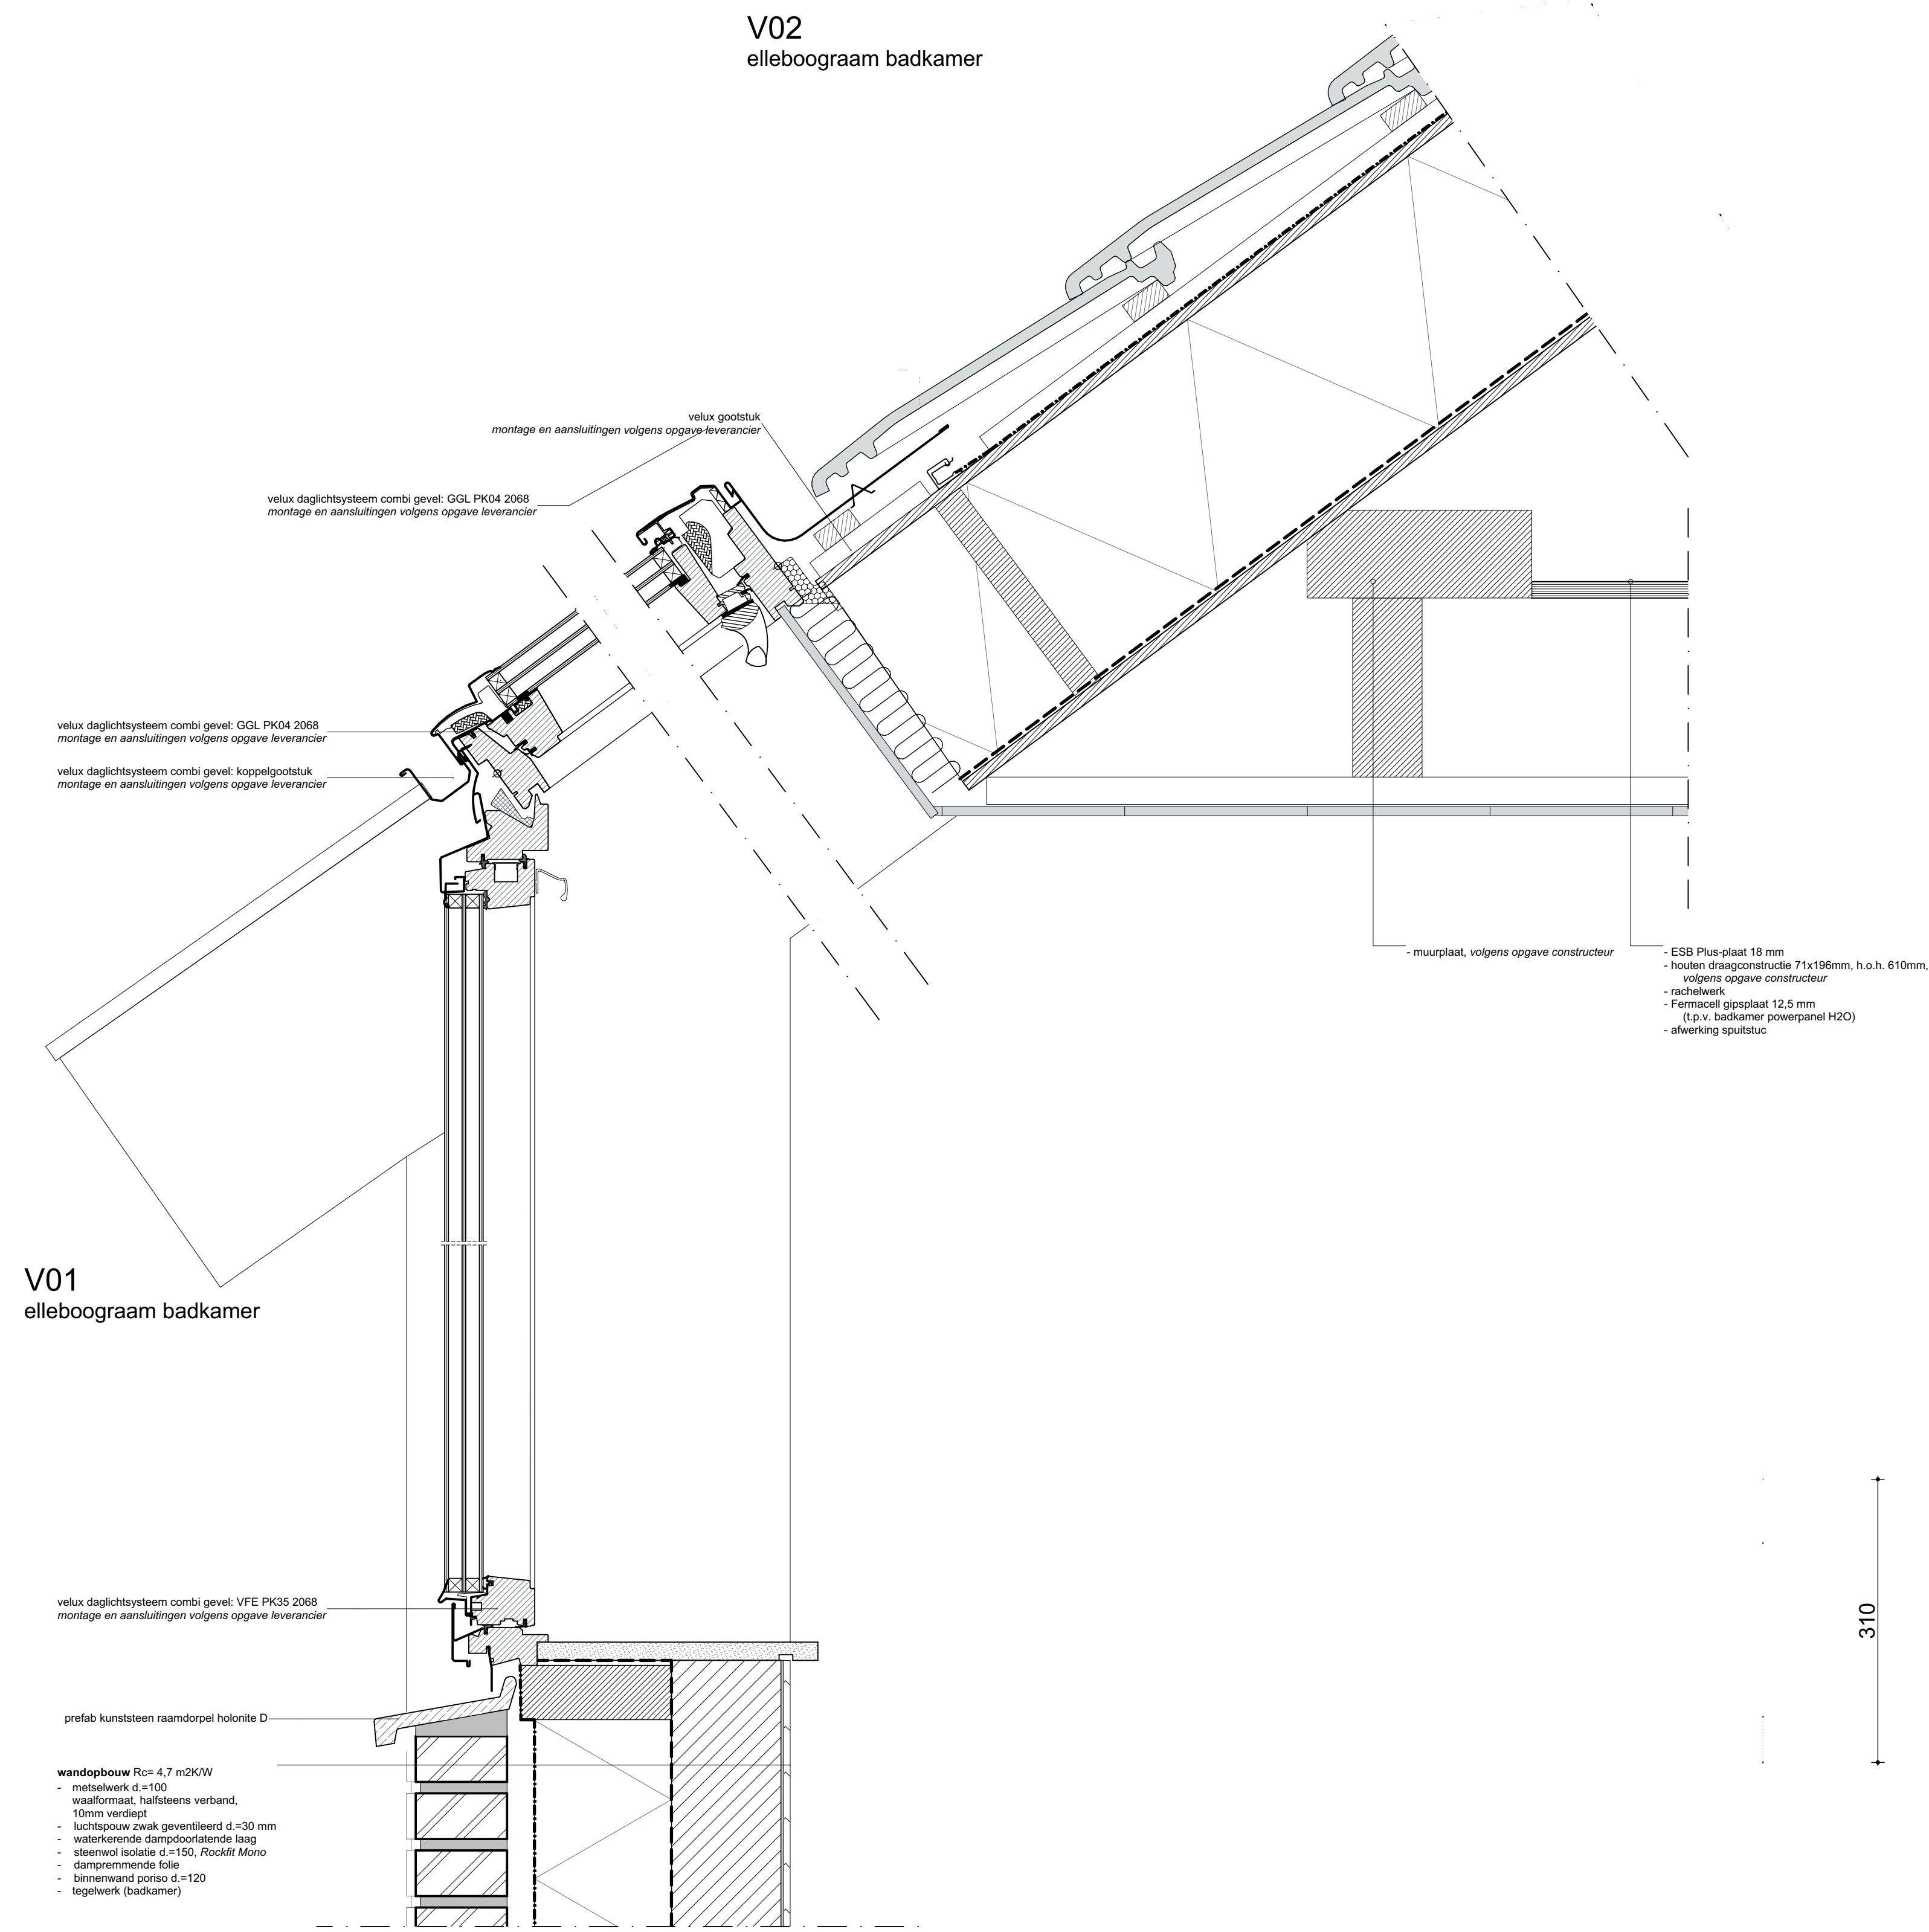

**V01**  
ellebooggraam badkamer

