
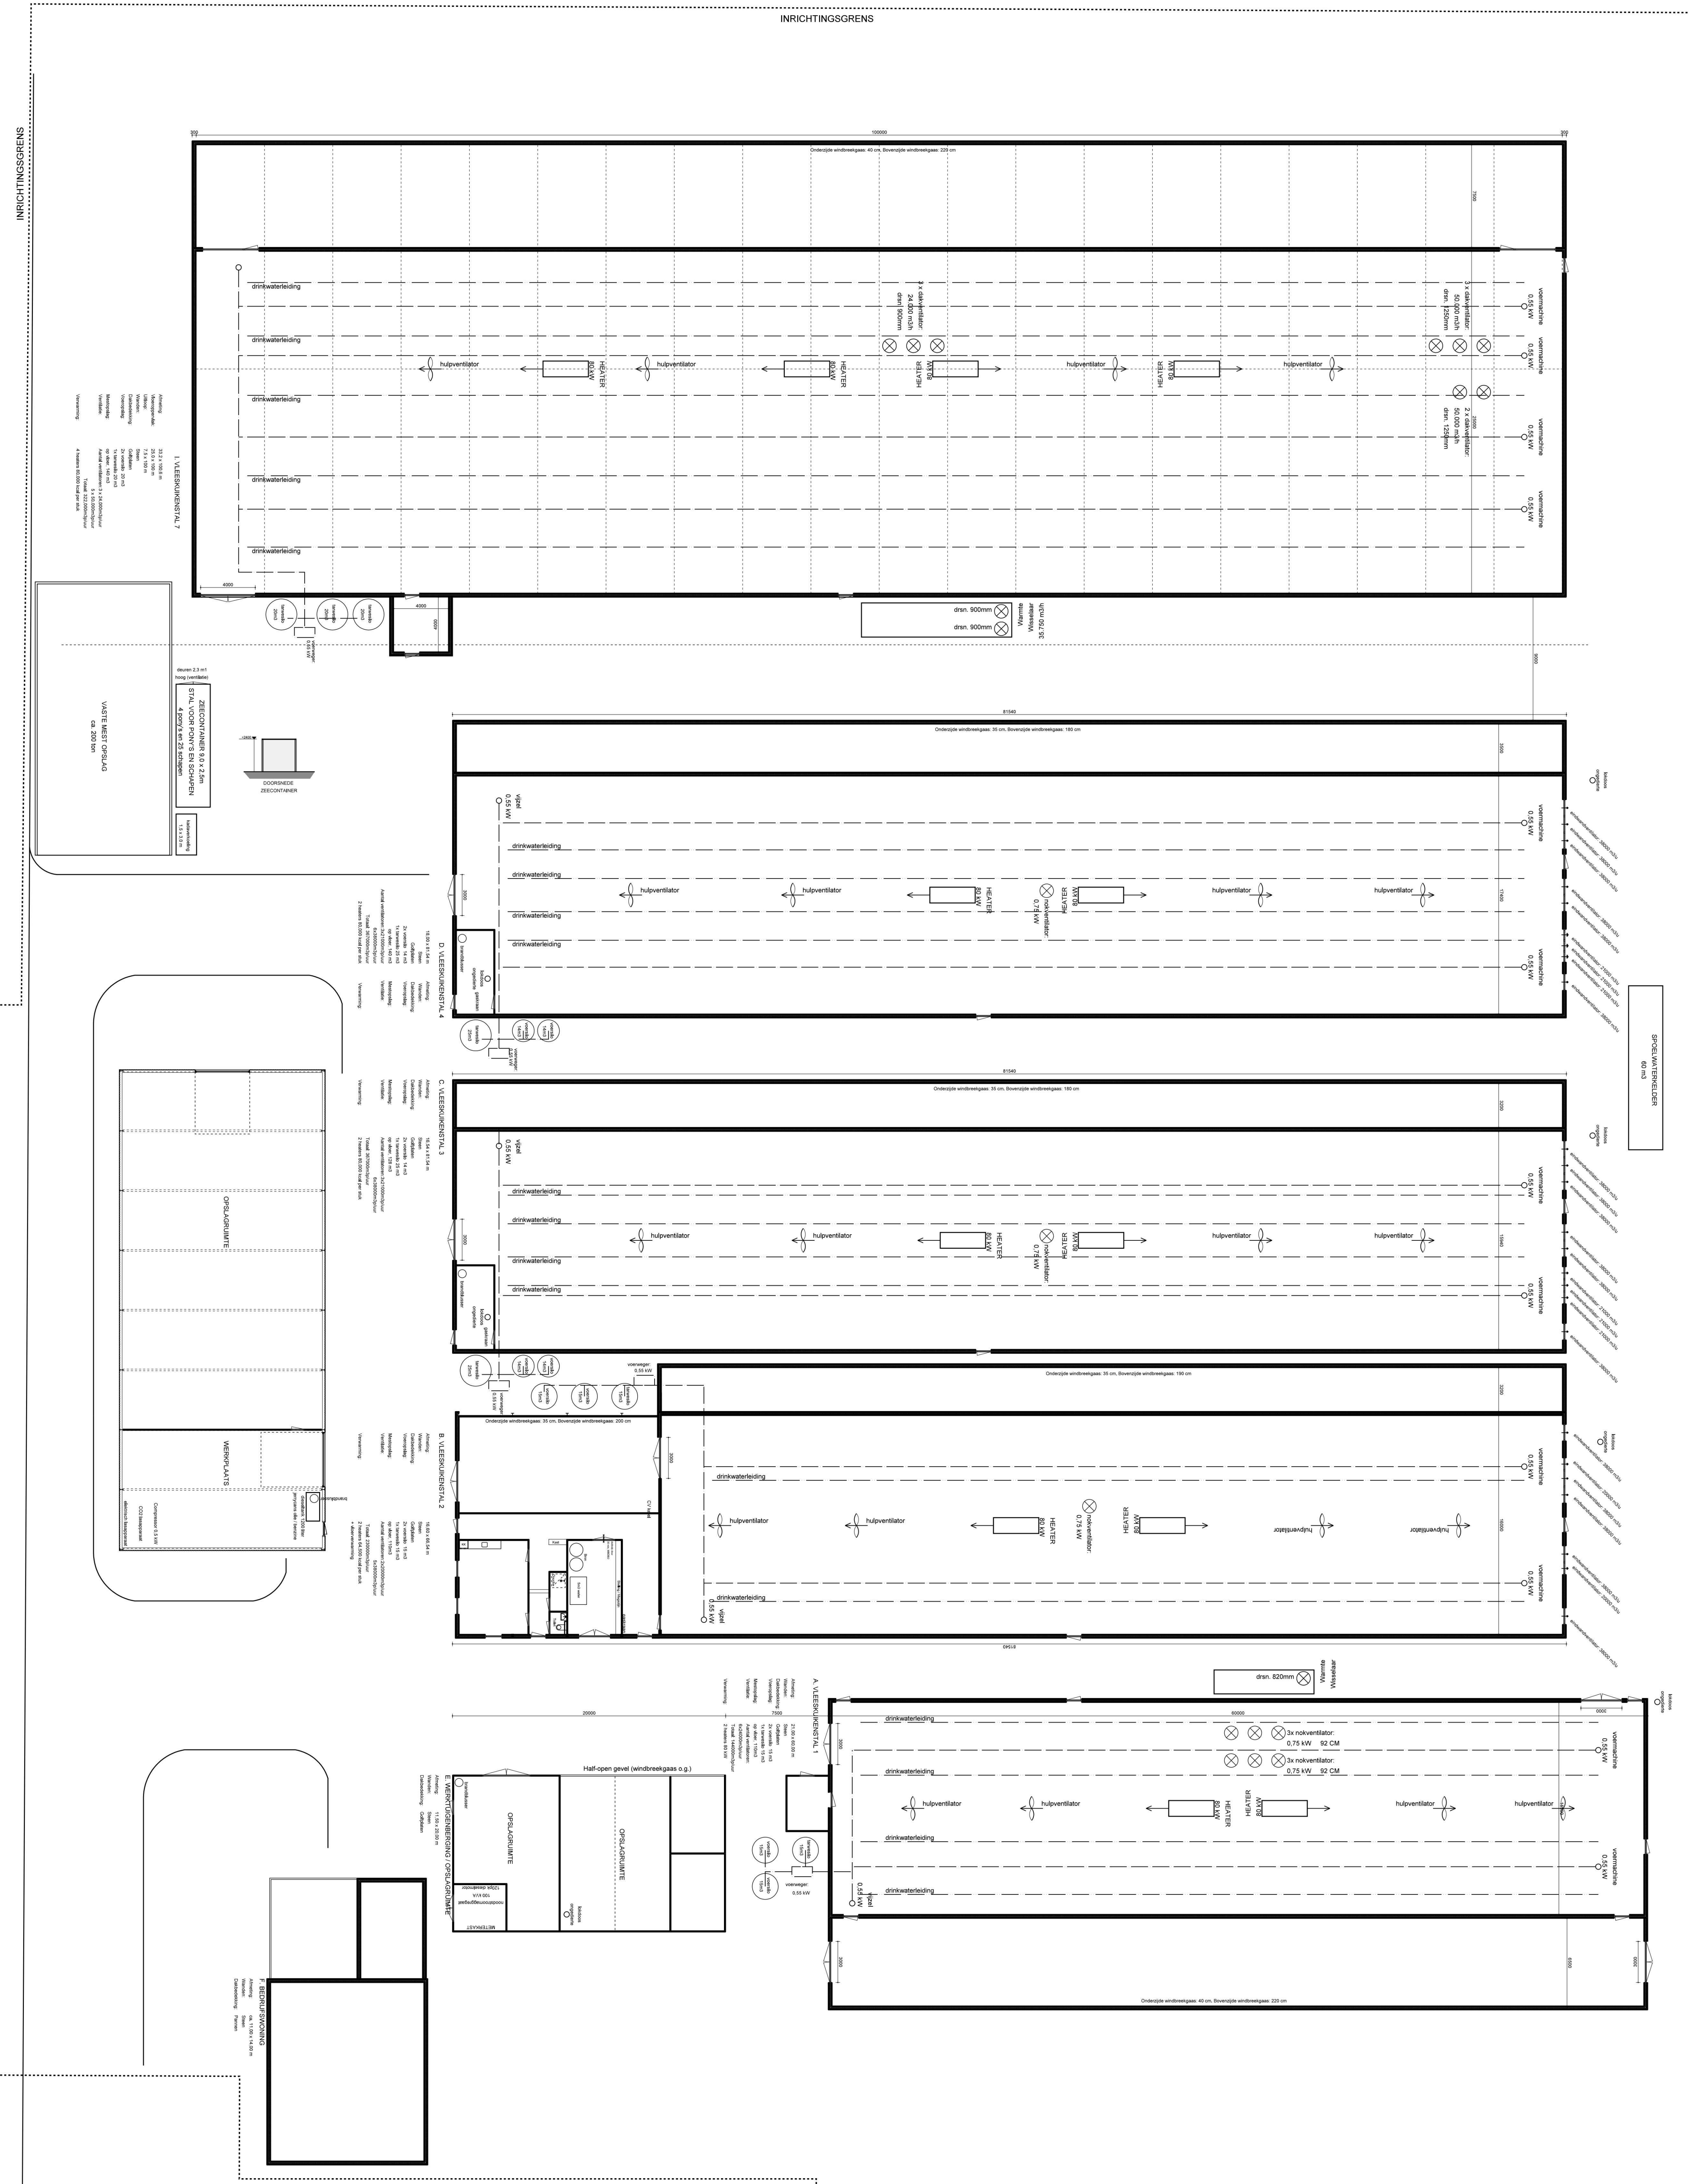


GEWENSTE SITUATIE WABO/VVGB			
STAL:	DIERCATEGORIE	RAV-CODE	AANTAL DIEREN
A	Vleeskuikens	E5.11 / E7.18	12.000
B	Vleeskuikens	E5.14	14.000
C	Vleeskuikens	E5.14	20.150
D	Vleeskuikens	E5.14	29.250
G	Vleeskuikens	E5.14	16.750
H	Vleeskuikens	E5.14	16.750
I	Vleeskuikens	E5.11 / E7.6	32.000
	Schapen	B1.100	25
	Pony's	K3.100	4

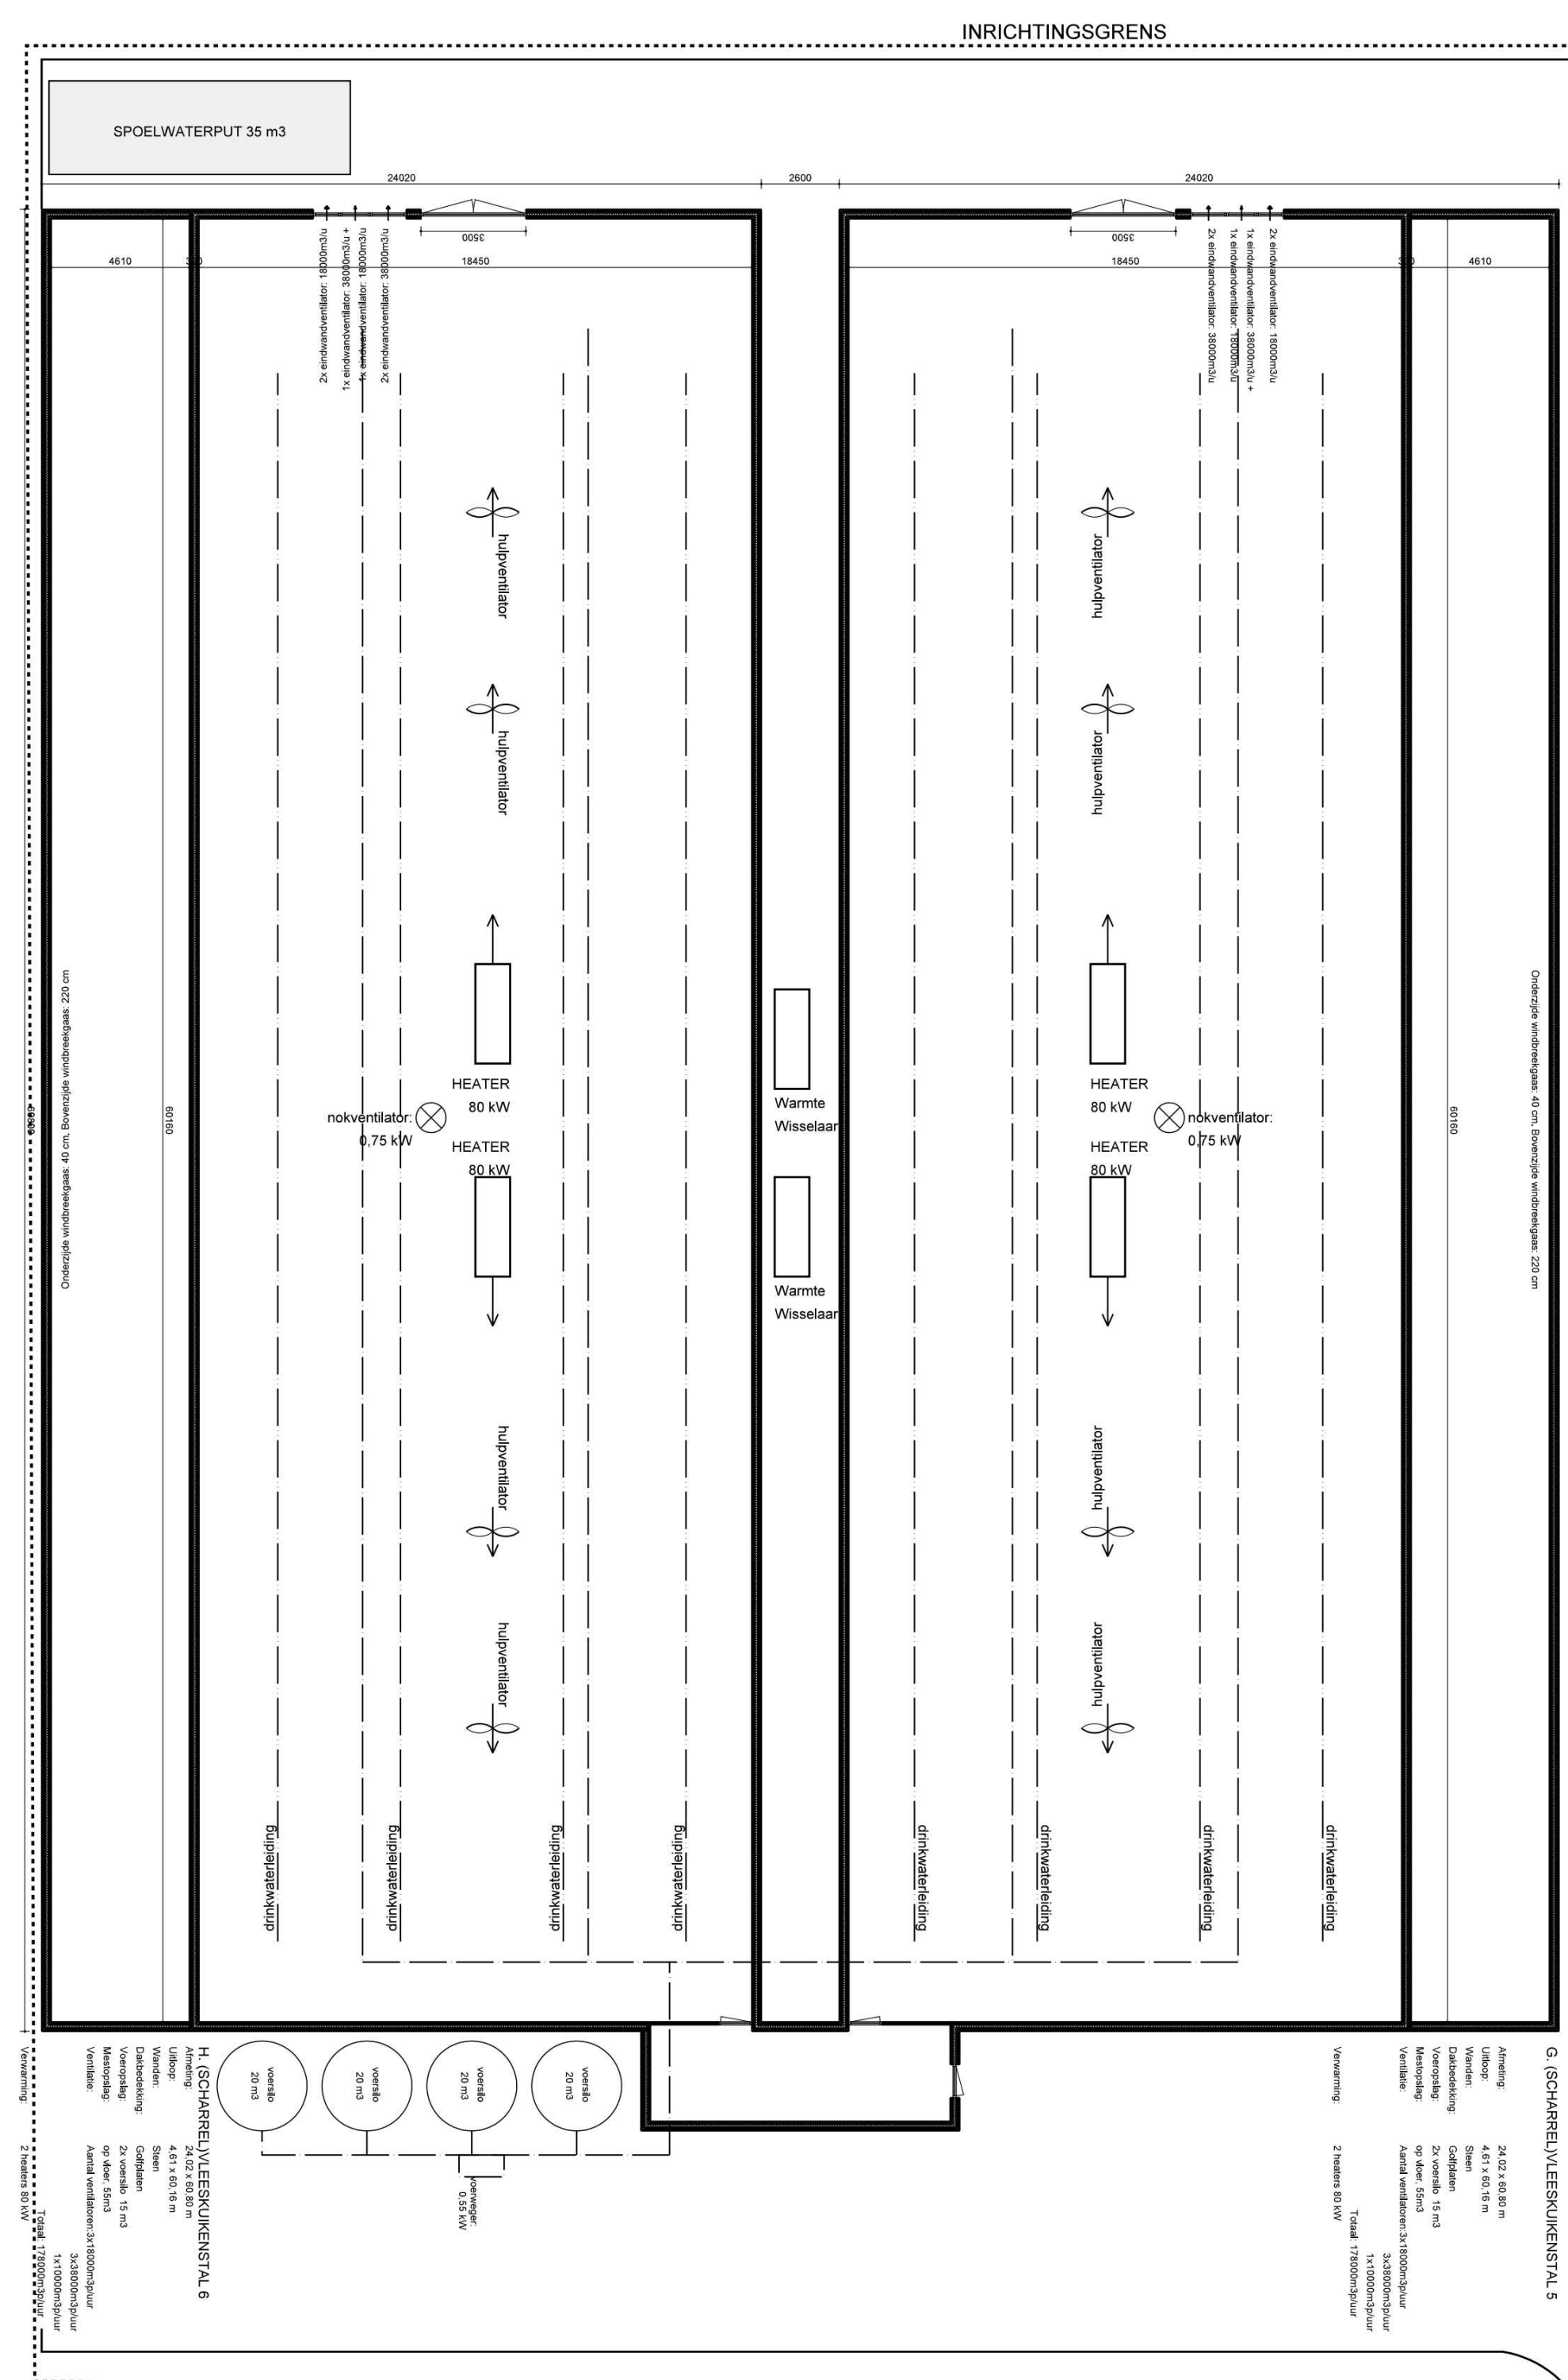

A. VLEESKUIKENSTAL 1
 Afmeting: 21,00 x 60,00 m
 Wanden: Steen
 Dakbedekking: Golfplaten
 Voeropslag: 2x voersilo 15 m3
 1x tarwesilo 15 m3 op vloer, 110m3
 Mestopslag: Aantal ventilatoren: 6x24000m3p/uur
 Ventilatie: Totaal: 144000m3p/uur
 Verwarming: 2 heaters 80 kW

B. VLEESKUIKENSTAL 2
 Afmeting: 16,60 x 66,54 m
 Wanden: Steen
 Dakbedekking: Golfplaten
 Voeropslag: 2x voersilo 15 m3
 1x tarwesilo 15 m3 op vloer, 110m3
 Mestopslag: Aantal ventilatoren: 2x20000m3p/uur
 Ventilatie: Totaal: 230000m3p/uur
 Verwarming: 2 heaters 64.500 kcal per stuk + vloerverwarming

C. VLEESKUIKENSTAL 3
 Afmeting: 16,54 x 81,54 m
 Wanden: Steen
 Dakbedekking: Golfplaten
 Voeropslag: 2x voersilo 14 m3
 1x tarwesilo 25 m3 op vloer, 128 m3
 Mestopslag: Aantal ventilatoren: 3x21000m3p/uur
 Ventilatie: Totaal: 367000m3p/uur
 Verwarming: 2 heaters 80.000 kcal per stuk

D. VLEESKUIKENSTAL 4
 Afmeting: 18,00 x 81,54 m
 Wanden: Steen
 Dakbedekking: Golfplaten
 Voeropslag: 2x voersilo 14 m3
 1x tarwesilo 25 m3 op vloer, 140 m3
 Mestopslag: Aantal ventilatoren: 3x21000m3p/uur
 Ventilatie: Totaal: 367000m3p/uur
 Verwarming: 2 heaters 80.000 kcal per stuk


E. WERKTUIGENBERGING / OPSLAGRUIMTE
 Afmeting: 11,50 x 20,00 m
 Wanden: Steen
 Dakbedekking: Golfplaten

F. BEDRIJFSWONING
 Afmeting: ca. 11,00 x 14,00 m
 Wanden: Steen
 Dakbedekking: Pannen

G. (SCHARREL)VLEESKUIKENSTAL 5
 Afmeting: 24,02 x 60,80 m
 Uitloop: 4,61 x 60,16 m
 Wanden: Steen
 Dakbedekking: Golfplaten
 Voeropslag: 2x voersilo 15 m3
 op vloer, 55m3
 Ventilatie: Aantal ventilatoren: 3x18000m3p/uur
 1x10000m3p/uur
 Totaal: 178000m3p/uur
 Verwarming: 2 heaters 80 kW

H. (SCHARREL)VLEESKUIKENSTAL 6
 Afmeting: 24,02 x 60,80 m
 Uitloop: 4,61 x 60,16 m
 Wanden: Steen
 Dakbedekking: Golfplaten
 Voeropslag: 2x voersilo 15 m3
 op vloer, 55m3
 Ventilatie: Aantal ventilatoren: 3x18000m3p/uur
 1x10000m3p/uur
 Totaal: 178000m3p/uur
 Verwarming: 2 heaters 80 kW

I. VLEESKUIKENSTAL 7
 Afmeting: 33,2 x 100,6 m
 Vloeroppervlak: 25,0 x 100 m
 Uitloop: 7,5 x 100 m
 Wanden: Steen
 Dakbedekking: Golfplaten
 Voeropslag: 2x voersilo 20 m3
 1x tarwesilo 20 m3 op vloer, 140 m3
 Mestopslag: Aantal ventilatoren: 3 x 24.000m3p/uur
 5 x 50.000m3p/uur
 Ventilatie: Totaal: 322.000m3p/uur
 Verwarming: 4 heaters 80.000 kcal per stuk

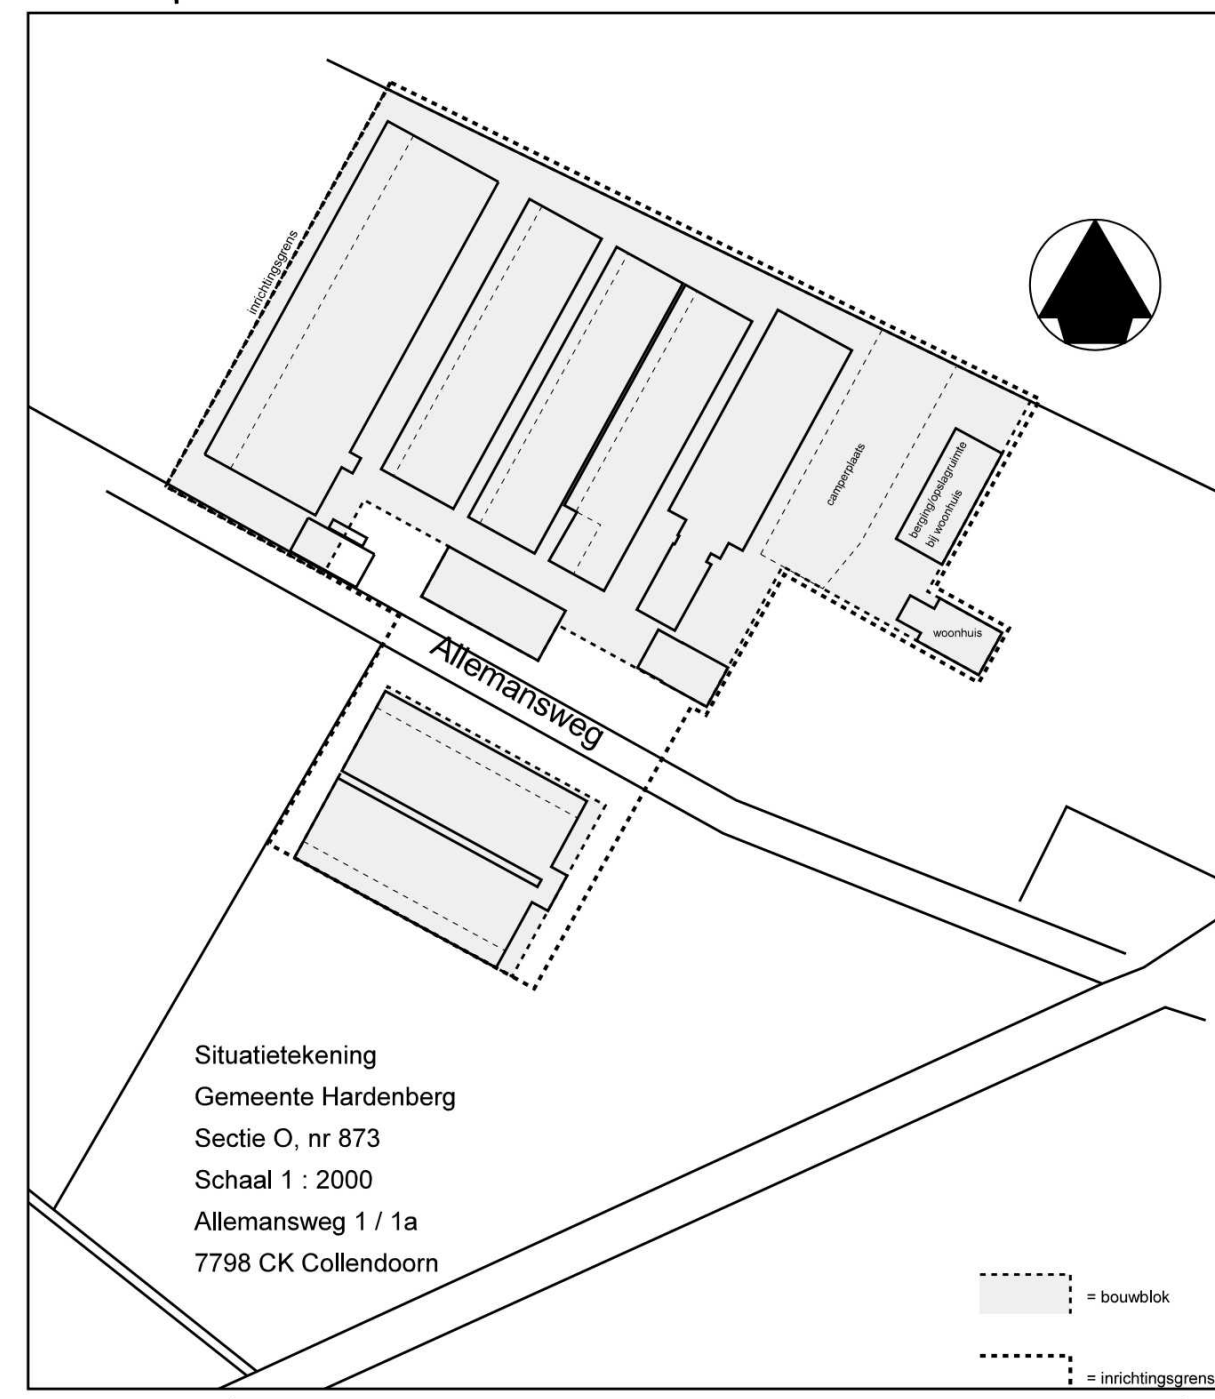

2_1473_5
 HW-01 Plattegrond vleeskuikenbedrijf

gemaakt op	door	datum
A: 08-10-2015	C: 21-11-2016	E: 24-11-2017
B: 02-05-2016	D: 13-10-2017	F: 23-04-2018
H: 02-09-2022	I: 31-10-2022	J: 16-06-2023
K: 16-11-2023	L: 11-12-2023	M: