

Westgevel Blok B

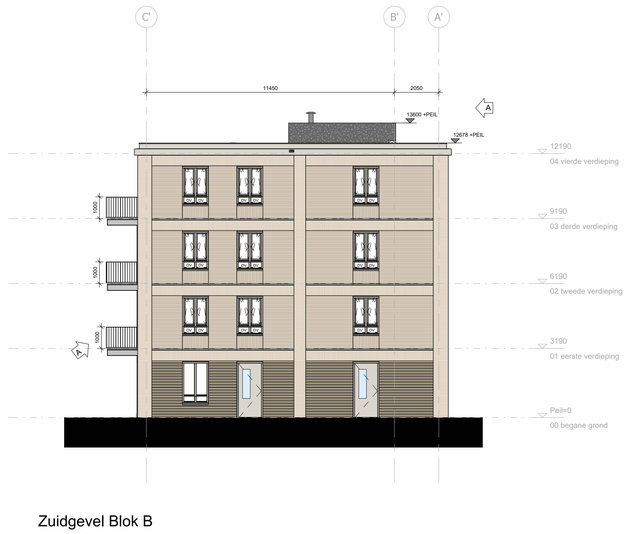

Zuidgevel Blok B



Voorgevel Blok B



Noordgevel Blok B

DURA VERMEER
Ontwikkelen van ambities

Dura Vermeer Bouw Zuid West BV

Rotterdam Airportplein 21
3045 AP Rotterdam
Postbus 1986
3000 BZ Rotterdam
Telefoon: (010) 280 85 00
E-mail: ovb-zwt@duravermeer.nl

tek. nr	: DO-201B	fase	: 3a Definitief ontwerp
gezien	: CS	datum	: 23-10-2023
getekend	: WH	gewijzigd	: 12-03-2024
afmeting	: A0	wijzigingsnummer	: D

project : **75 appartementen Apollostraat, 110Morgen te Rotterdam**

onderdeel: **Gevels Blok B**

schaal 1:100
status definitief
projectnummer 4874

Autodesk Docs://DVBZW - Rotterdam - 110 morgen Plot D/bwk_110 morgen plot D_R22.rvt