

projectnummer
0 2 5 2

omschrijving
**NIJVERHEIDSWEG-NOORD 31-33
 Amersfoort**

opdrachtgever
SERCO B.V.

tekeningnummer
3.7.1

betreft
BEGANE GROND

fase
DEFINITIEF ONTWERP

status
DEFINITIEF

schaal
1:100


formaat
594x420 (A2)

datum
16.01.2024

gewijzigd
 -

team
JP, BE, LH



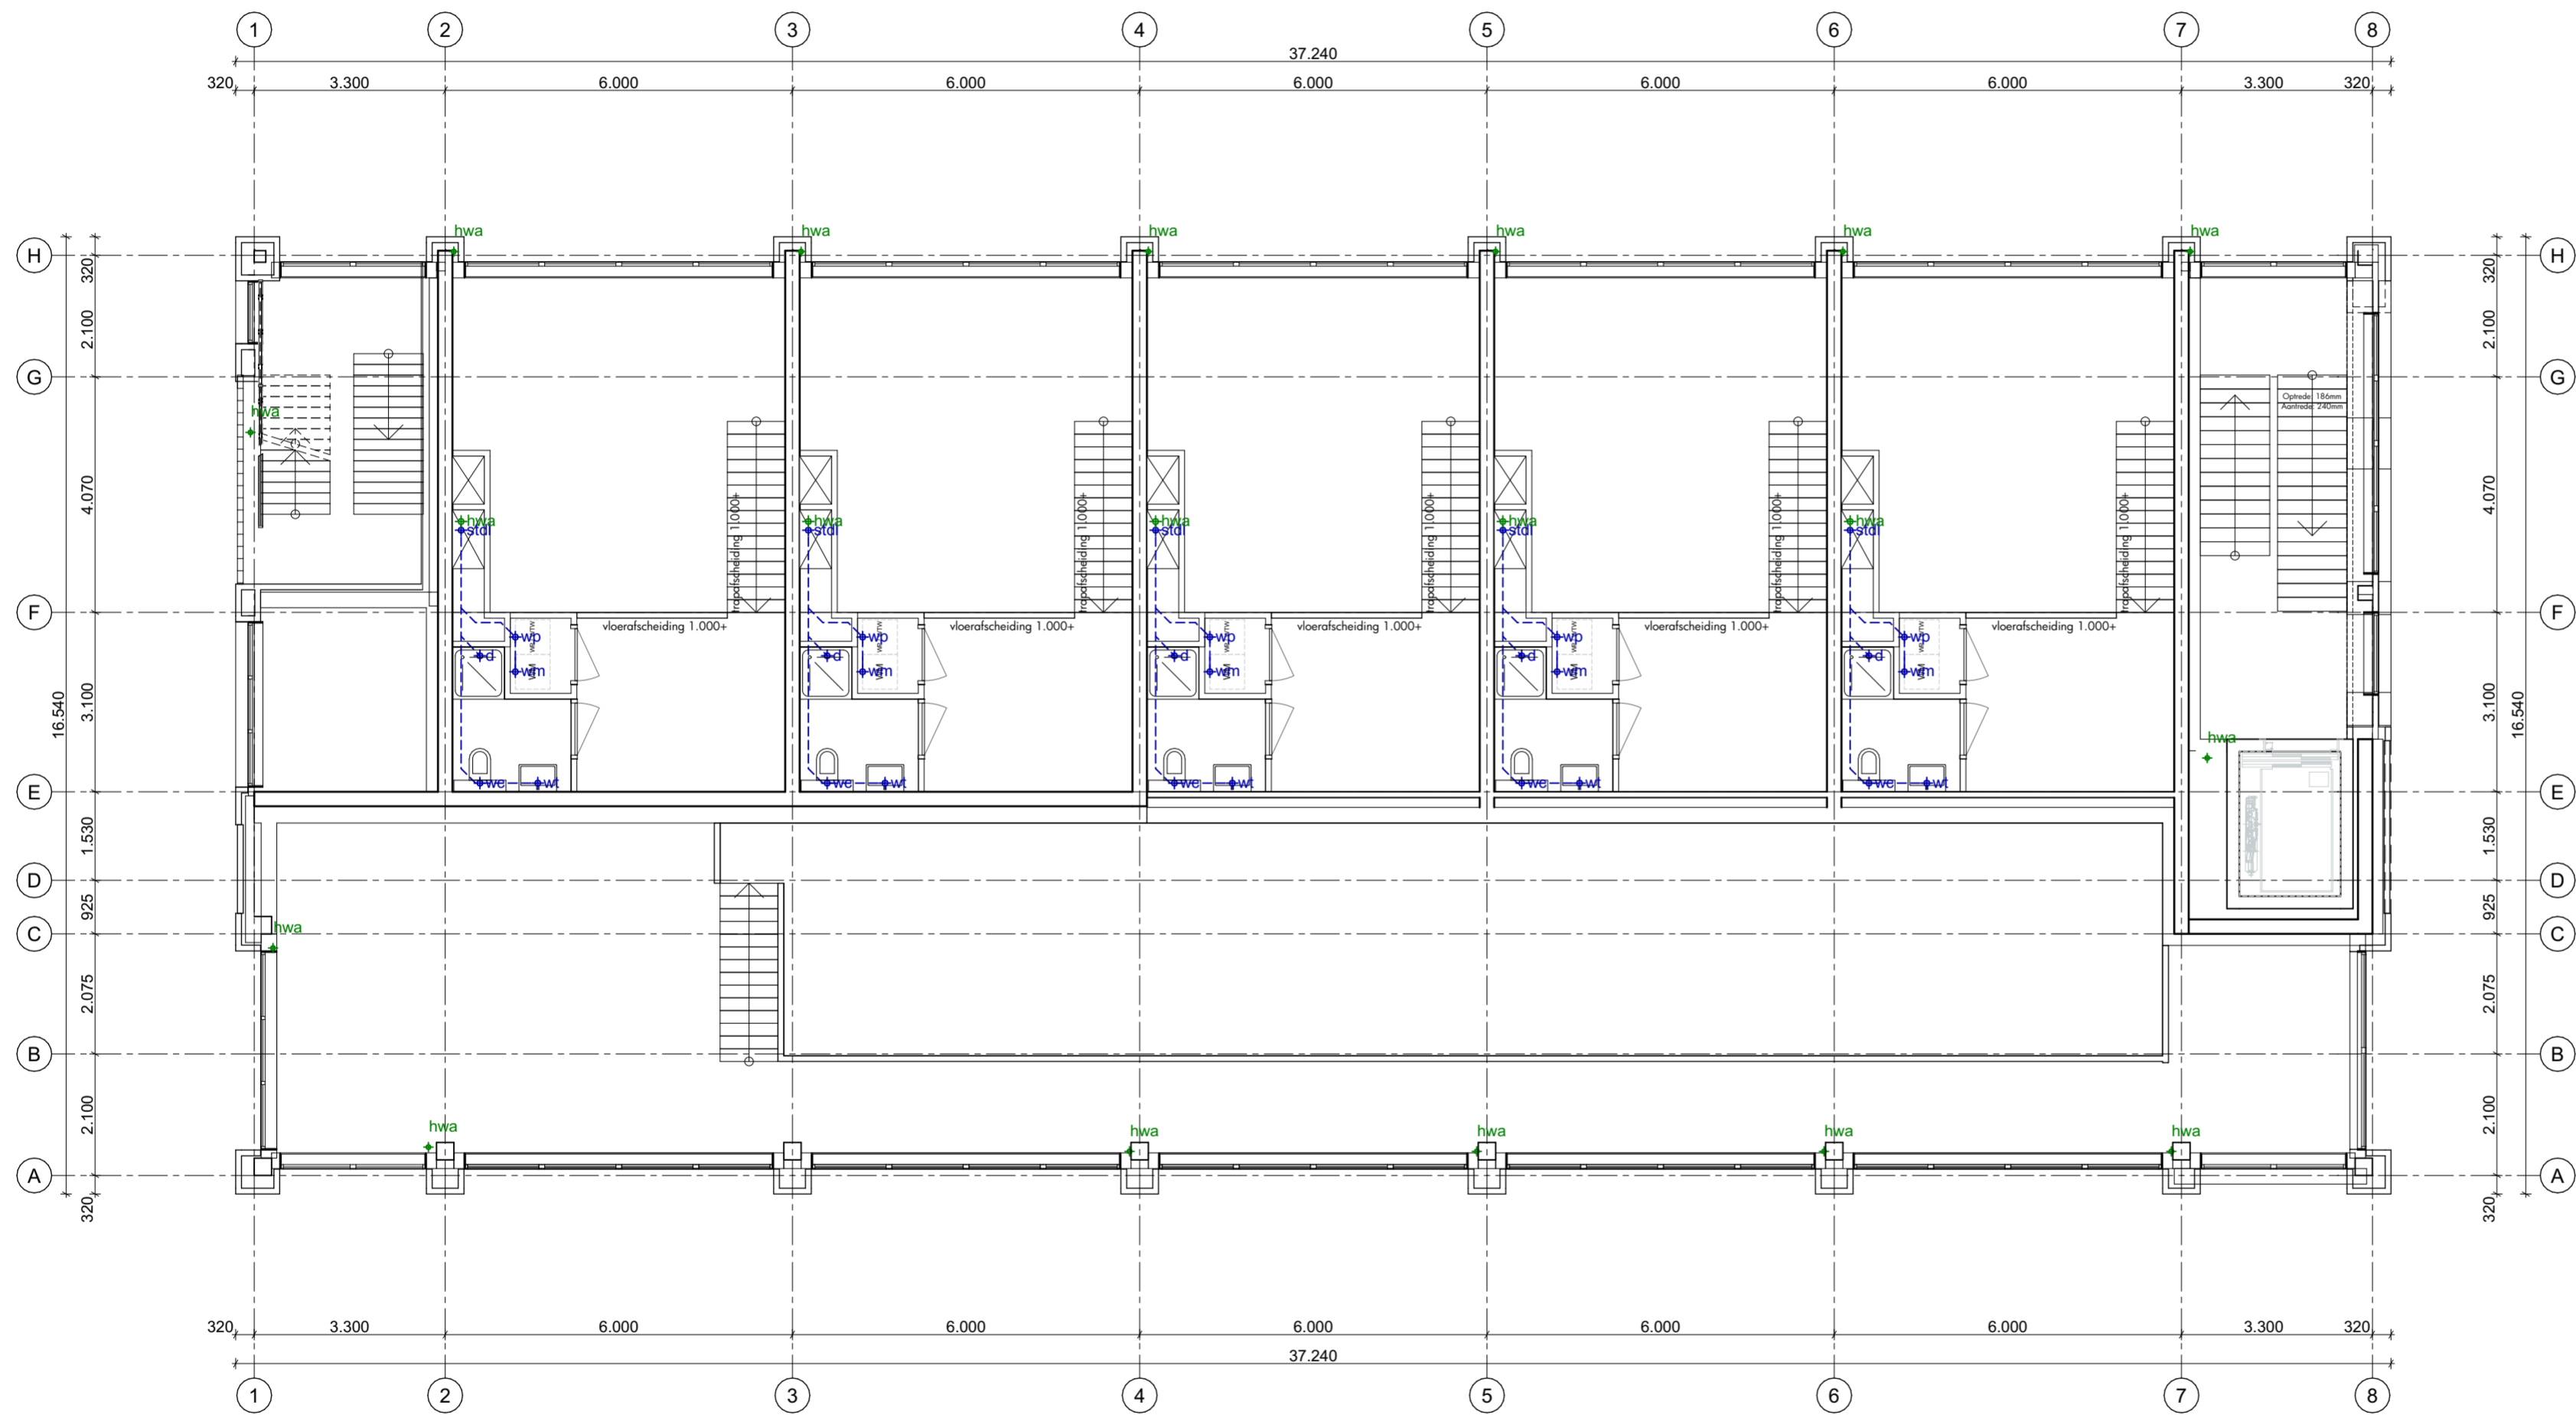

projectnummer
0 2 5 2

omschrijving
NIJVERHEIDSWEG-NOORD 31-33
Amersfoort

opdrachtgever
SERCO B.V.

tekeningnummer
3.7.2

befreit
ENTRESOL

fase
DEFINITIEF ONTWERP

status
DEFINITIEF

schaal
1:100


formaat
594x420 (A2)

datum
16.01.2024

gewijzigd
-

team
JP, BE, LH

Z E E P
ARCHITECTS AND
URBAN DESIGNERS

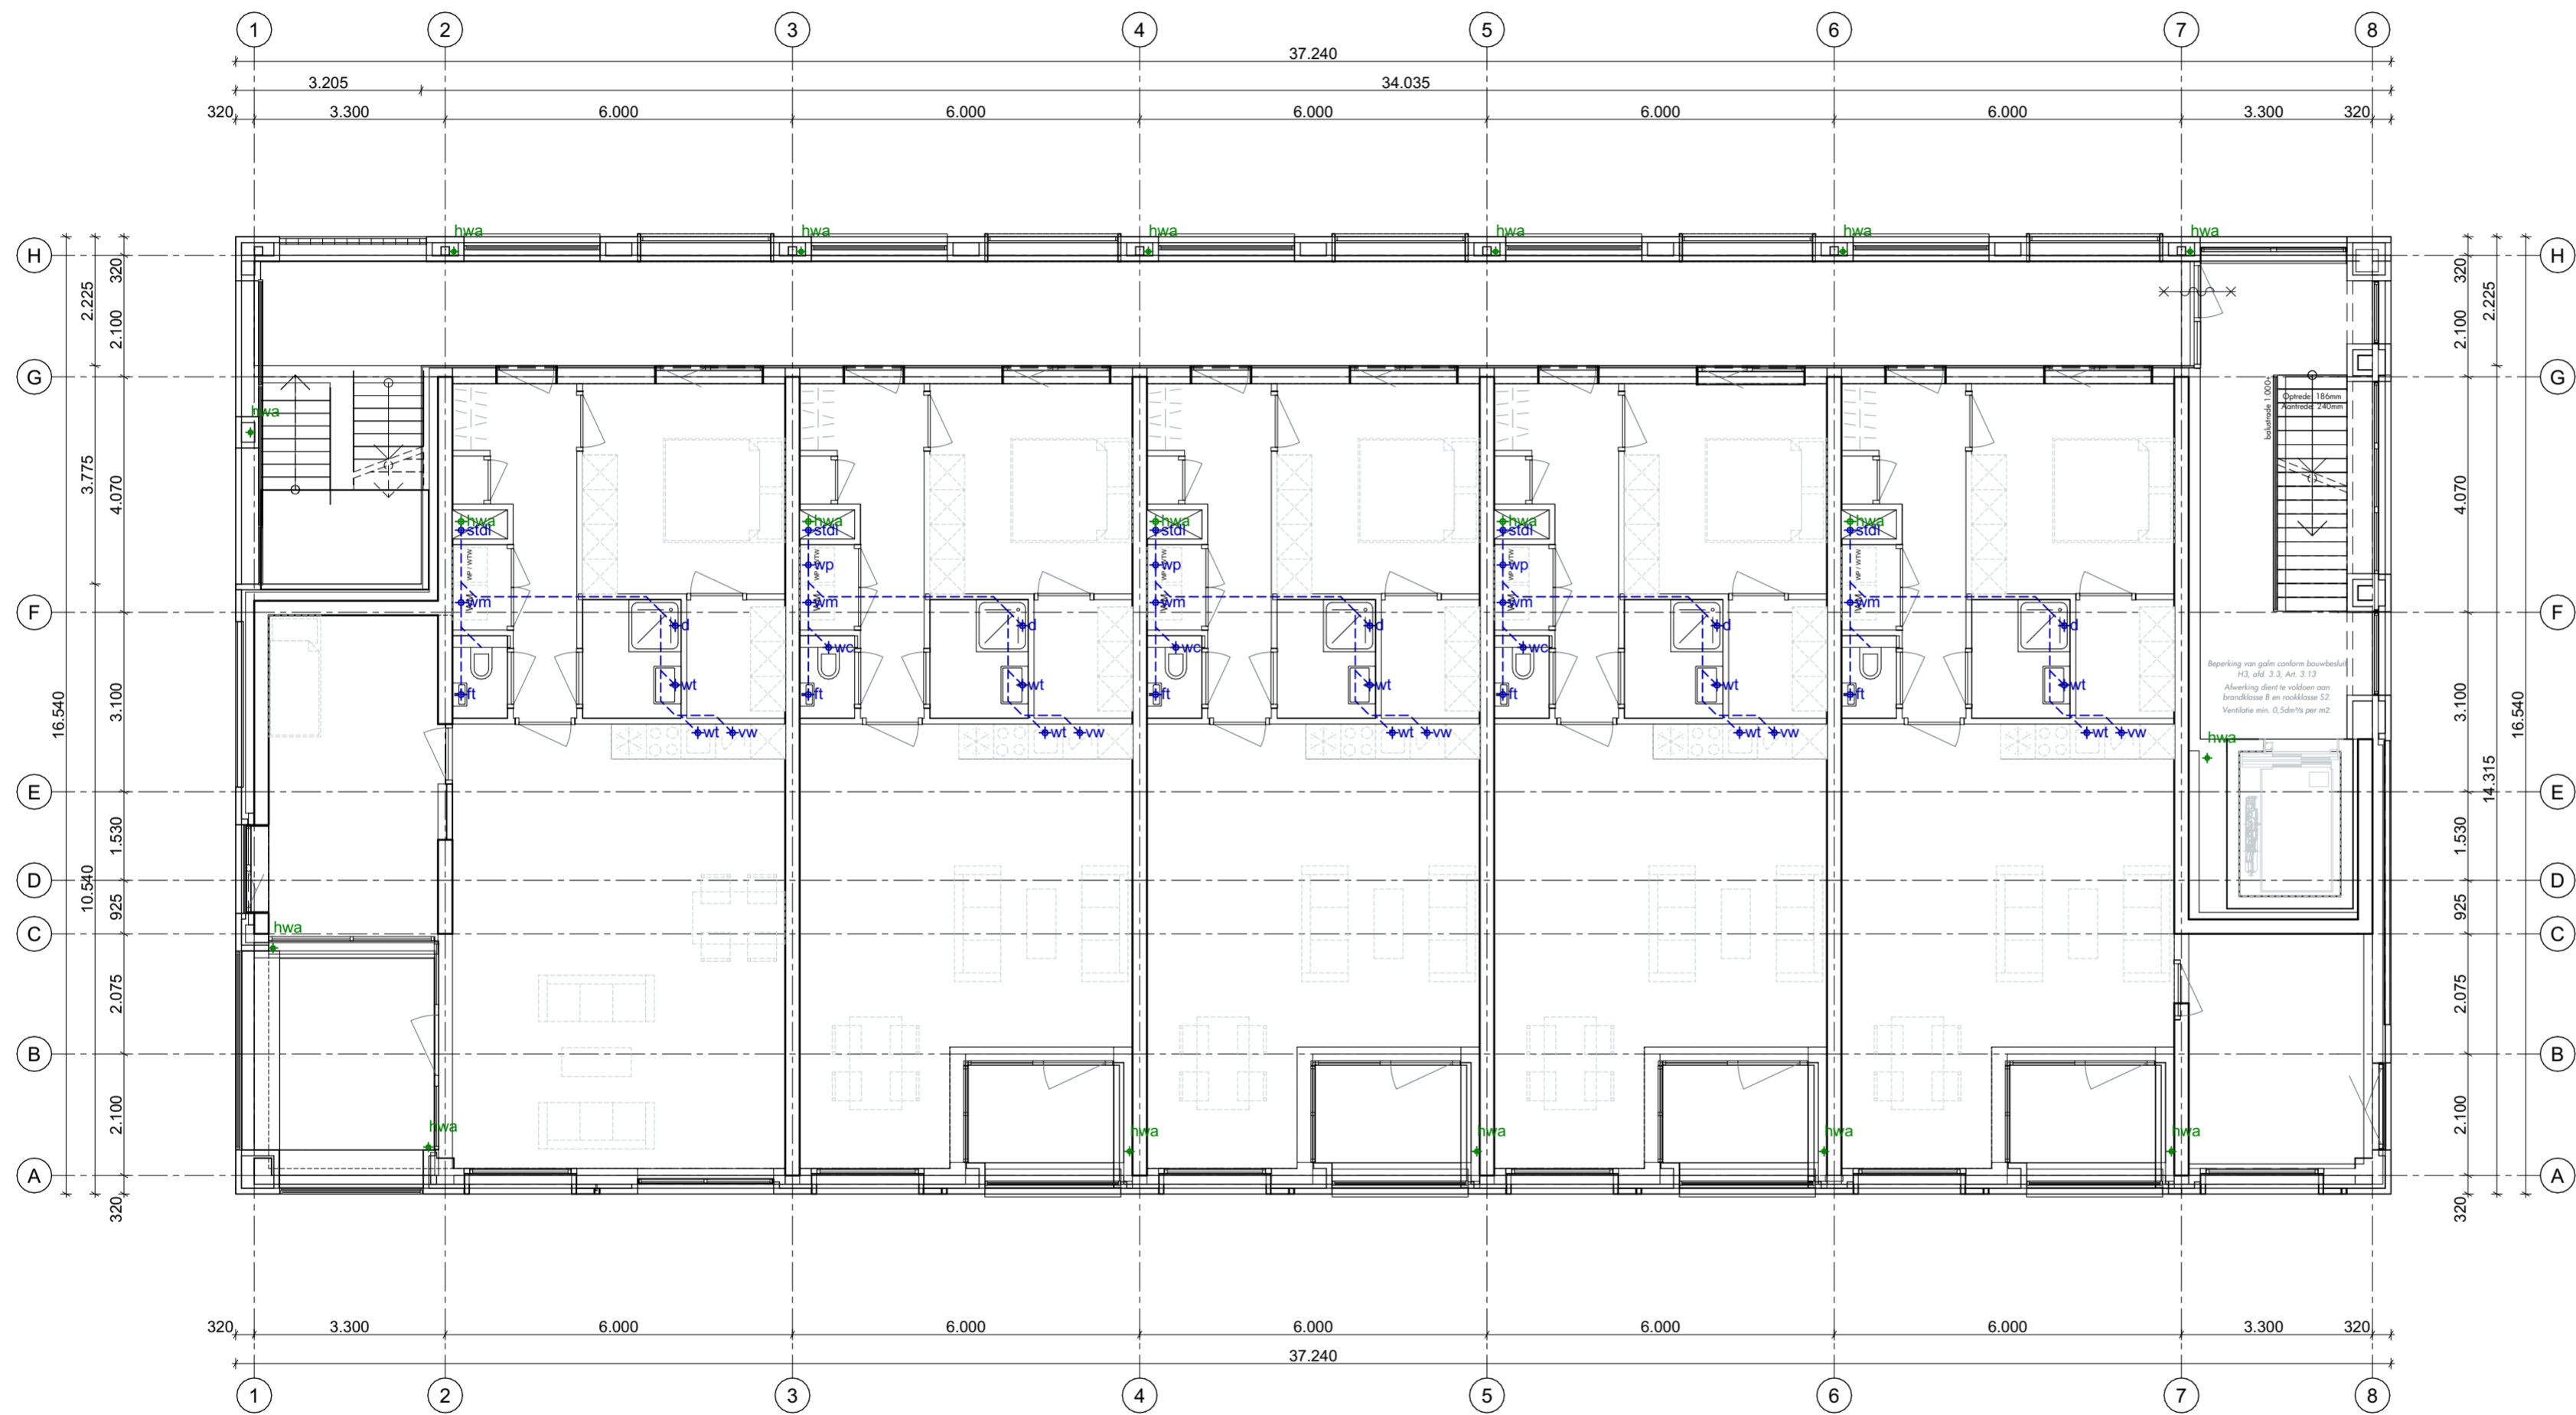

projectnummer
0 2 5 2
 omschrijving
NIJVERHEIDSWEG-NOORD 31-33
Amersfoort

opdrachtgever
SERCO B.V.

tekeningnummer
3.7.3

betreft
EERSTE VERDIEPING

fase
DEFINITIEF ONTWERP

status
DEFINITIEF

schaal
1:100


formaat
594x420 (A2)

datum
16.01.2024

gewijzigd
 -

team
JP, BE, LH

Z E E P
 ARCHITECTS AND
 URBAN DESIGNERS

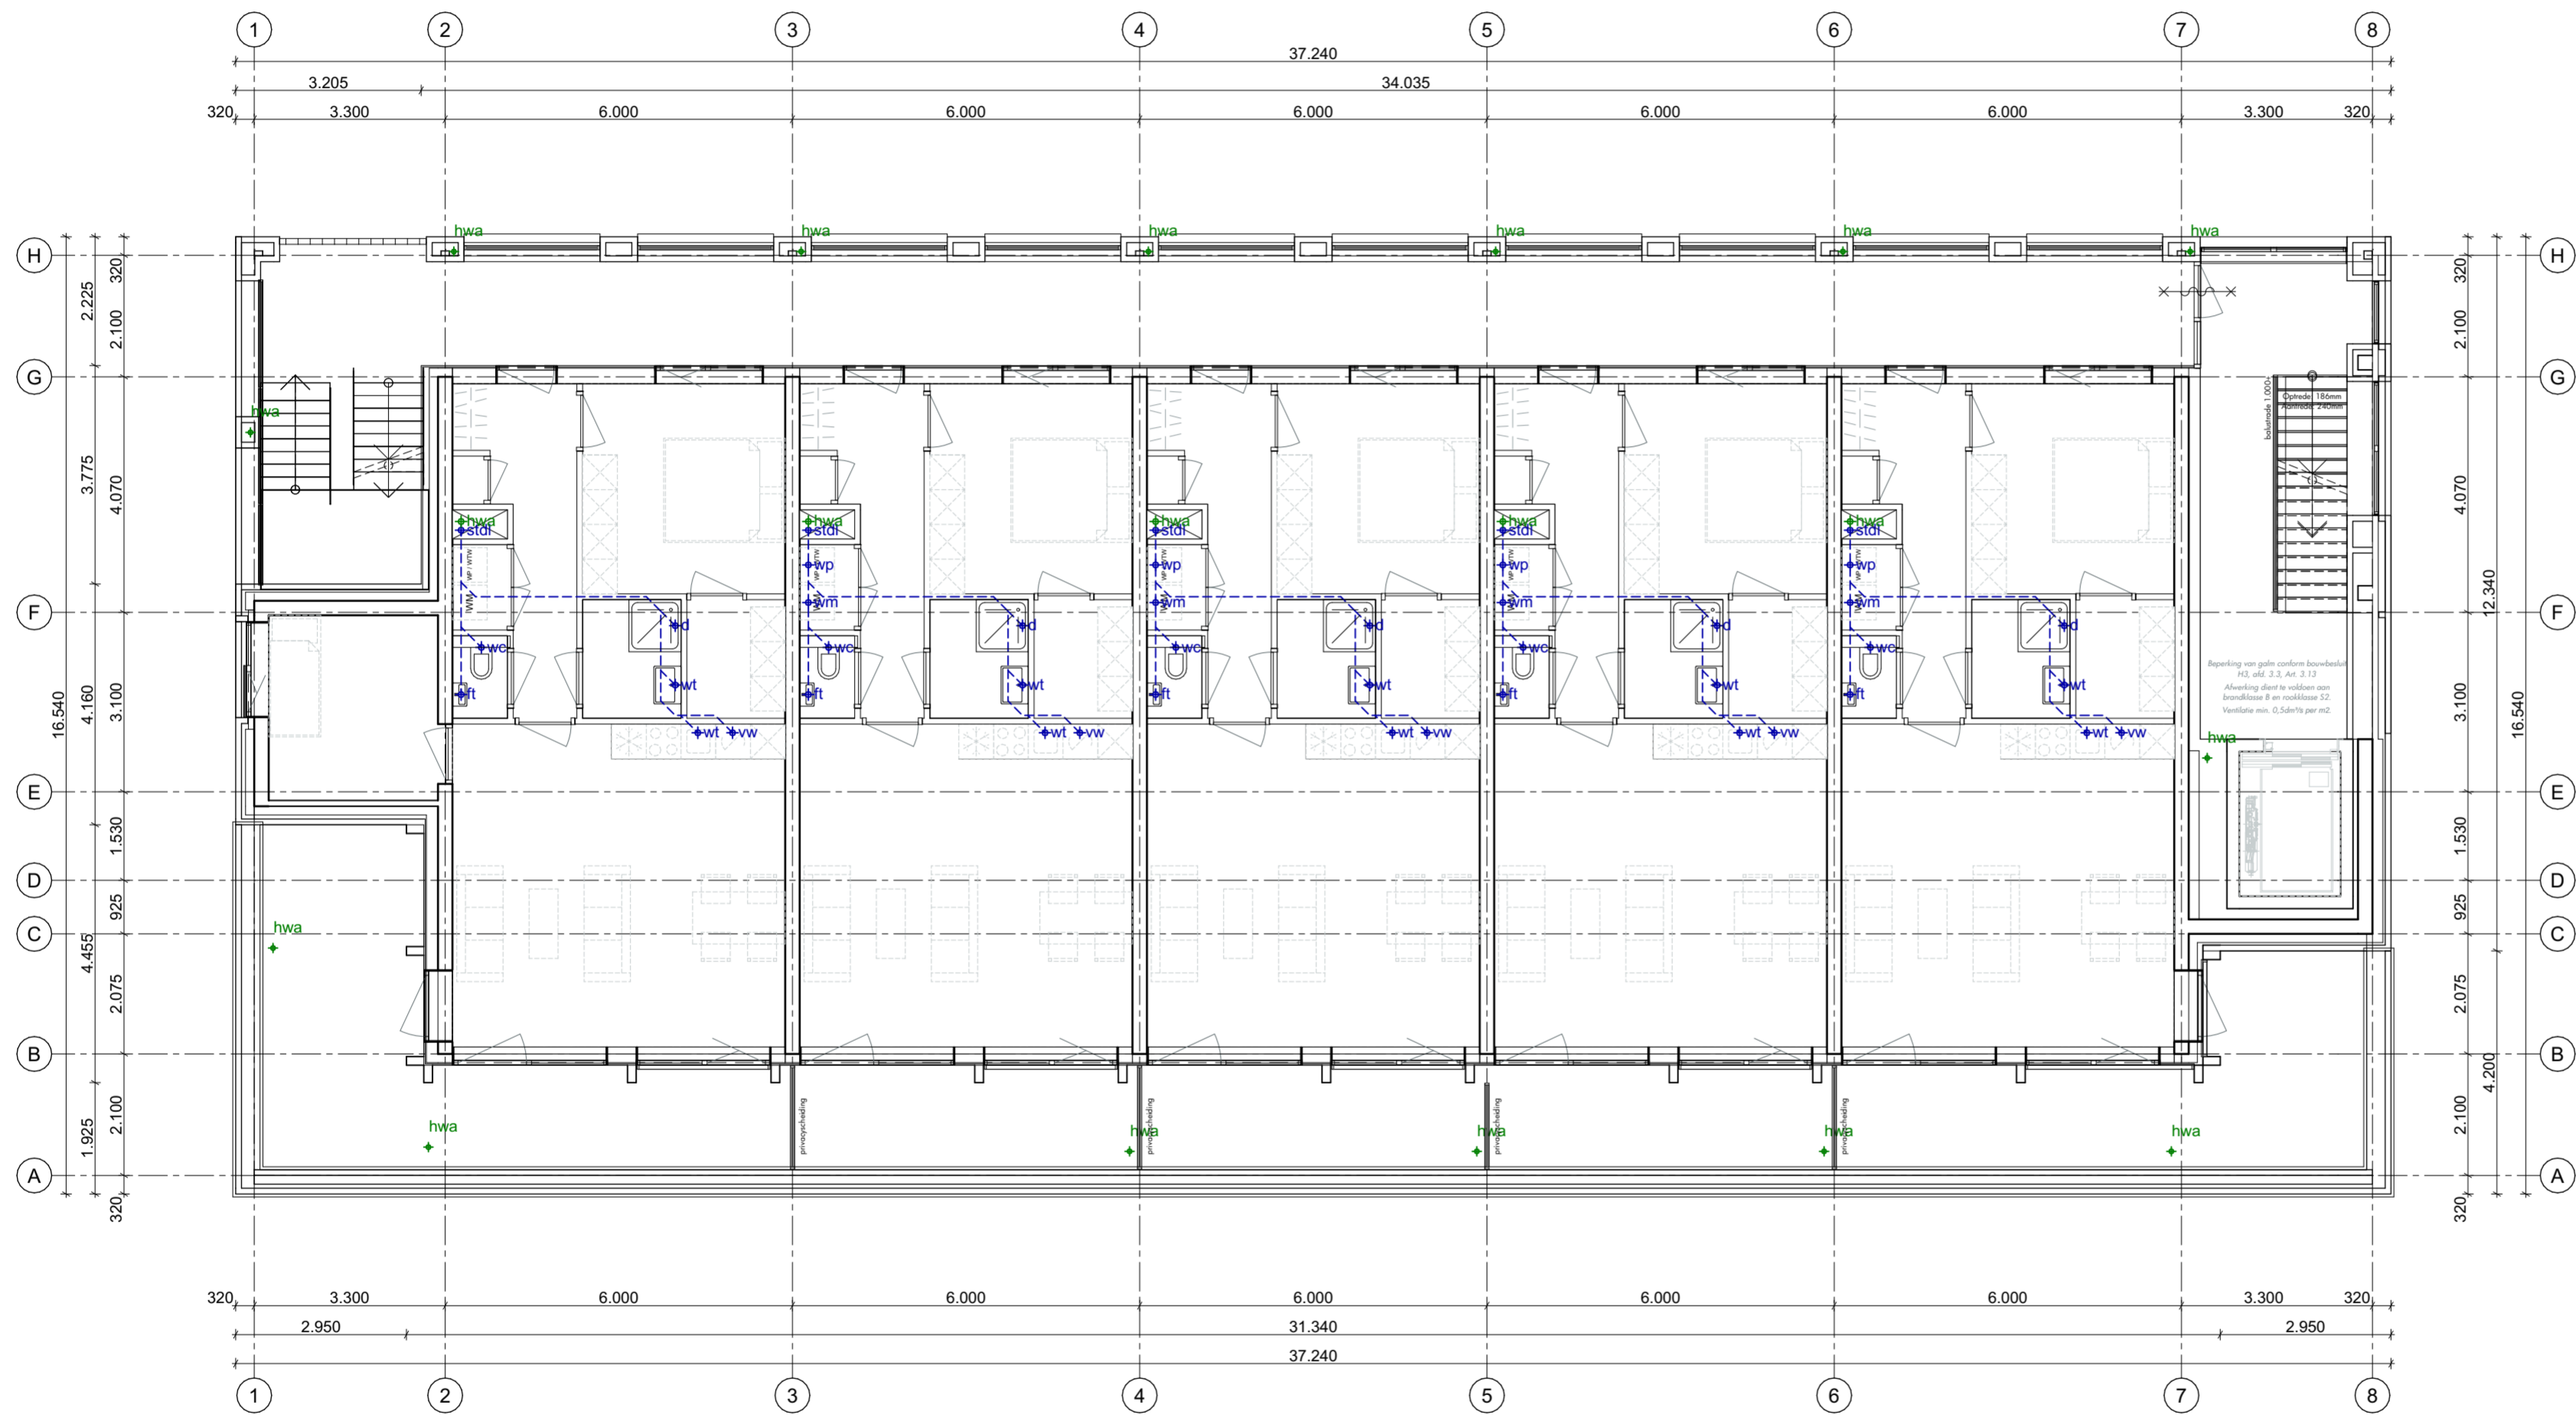

projectnummer
0 2 5 2

omschrijving
**NIJVERHEIDSWEG-NOORD 31-33
 Amersfoort**

opdrachtgever
SERCO B.V.

tekeningnummer
3.7.4

betreft
TWEDE VERDIEPING

fase
DEFINITIEF ONTWERP

status
DEFINITIEF

schaal
1:100


formaat
594x420 (A2)

datum
16.01.2024

gewijzigd
 -

team
JP, BE, LH



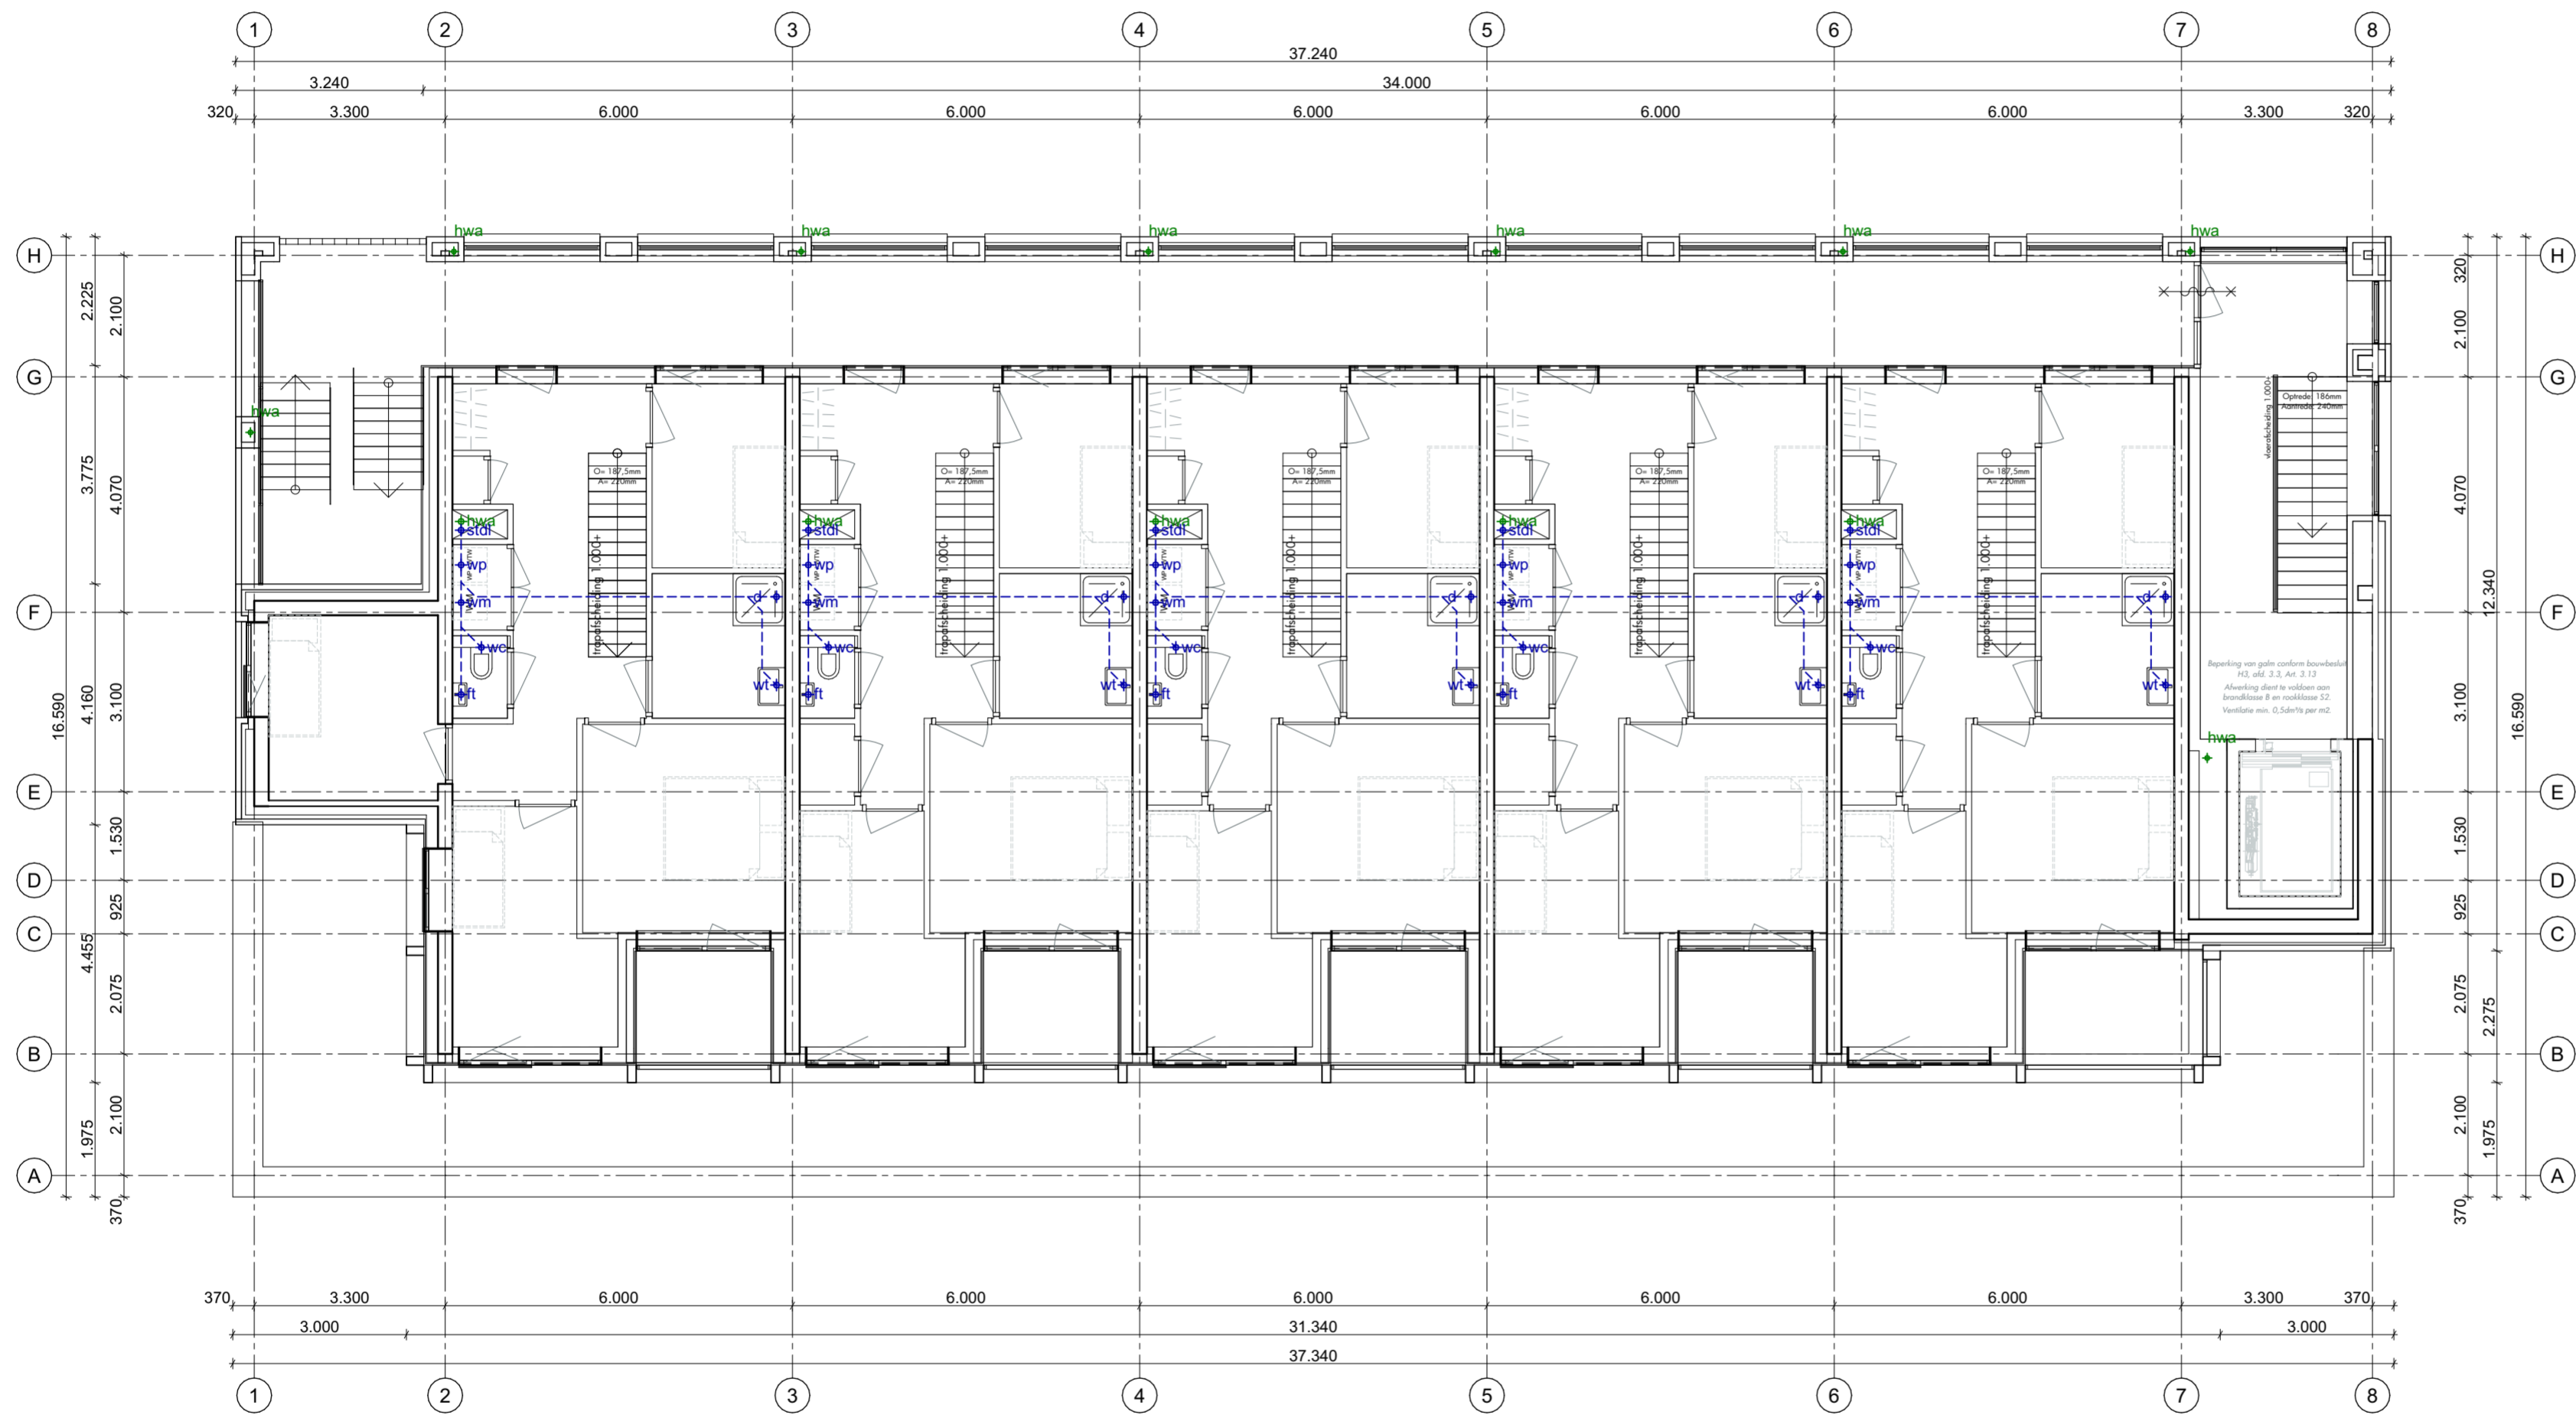

projectnummer
0 2 5 2
 omschrijving
NIJVERHEIDSWEG-NOORD 31-33
Amersfoort

opdrachtgever
SERCO B.V.

tekeningnummer
3.7.5

betreft
DERDE VERDIEPING

fase
DEFINITIEF ONTWERP

status
DEFINITIEF

schaal
1:100


formaat
594x420 (A2)

datum
16.01.2024

gewijzigd
 -

team
JP, BE, LH

Z E E P
 ARCHITECTS AND
 URBAN DESIGNERS

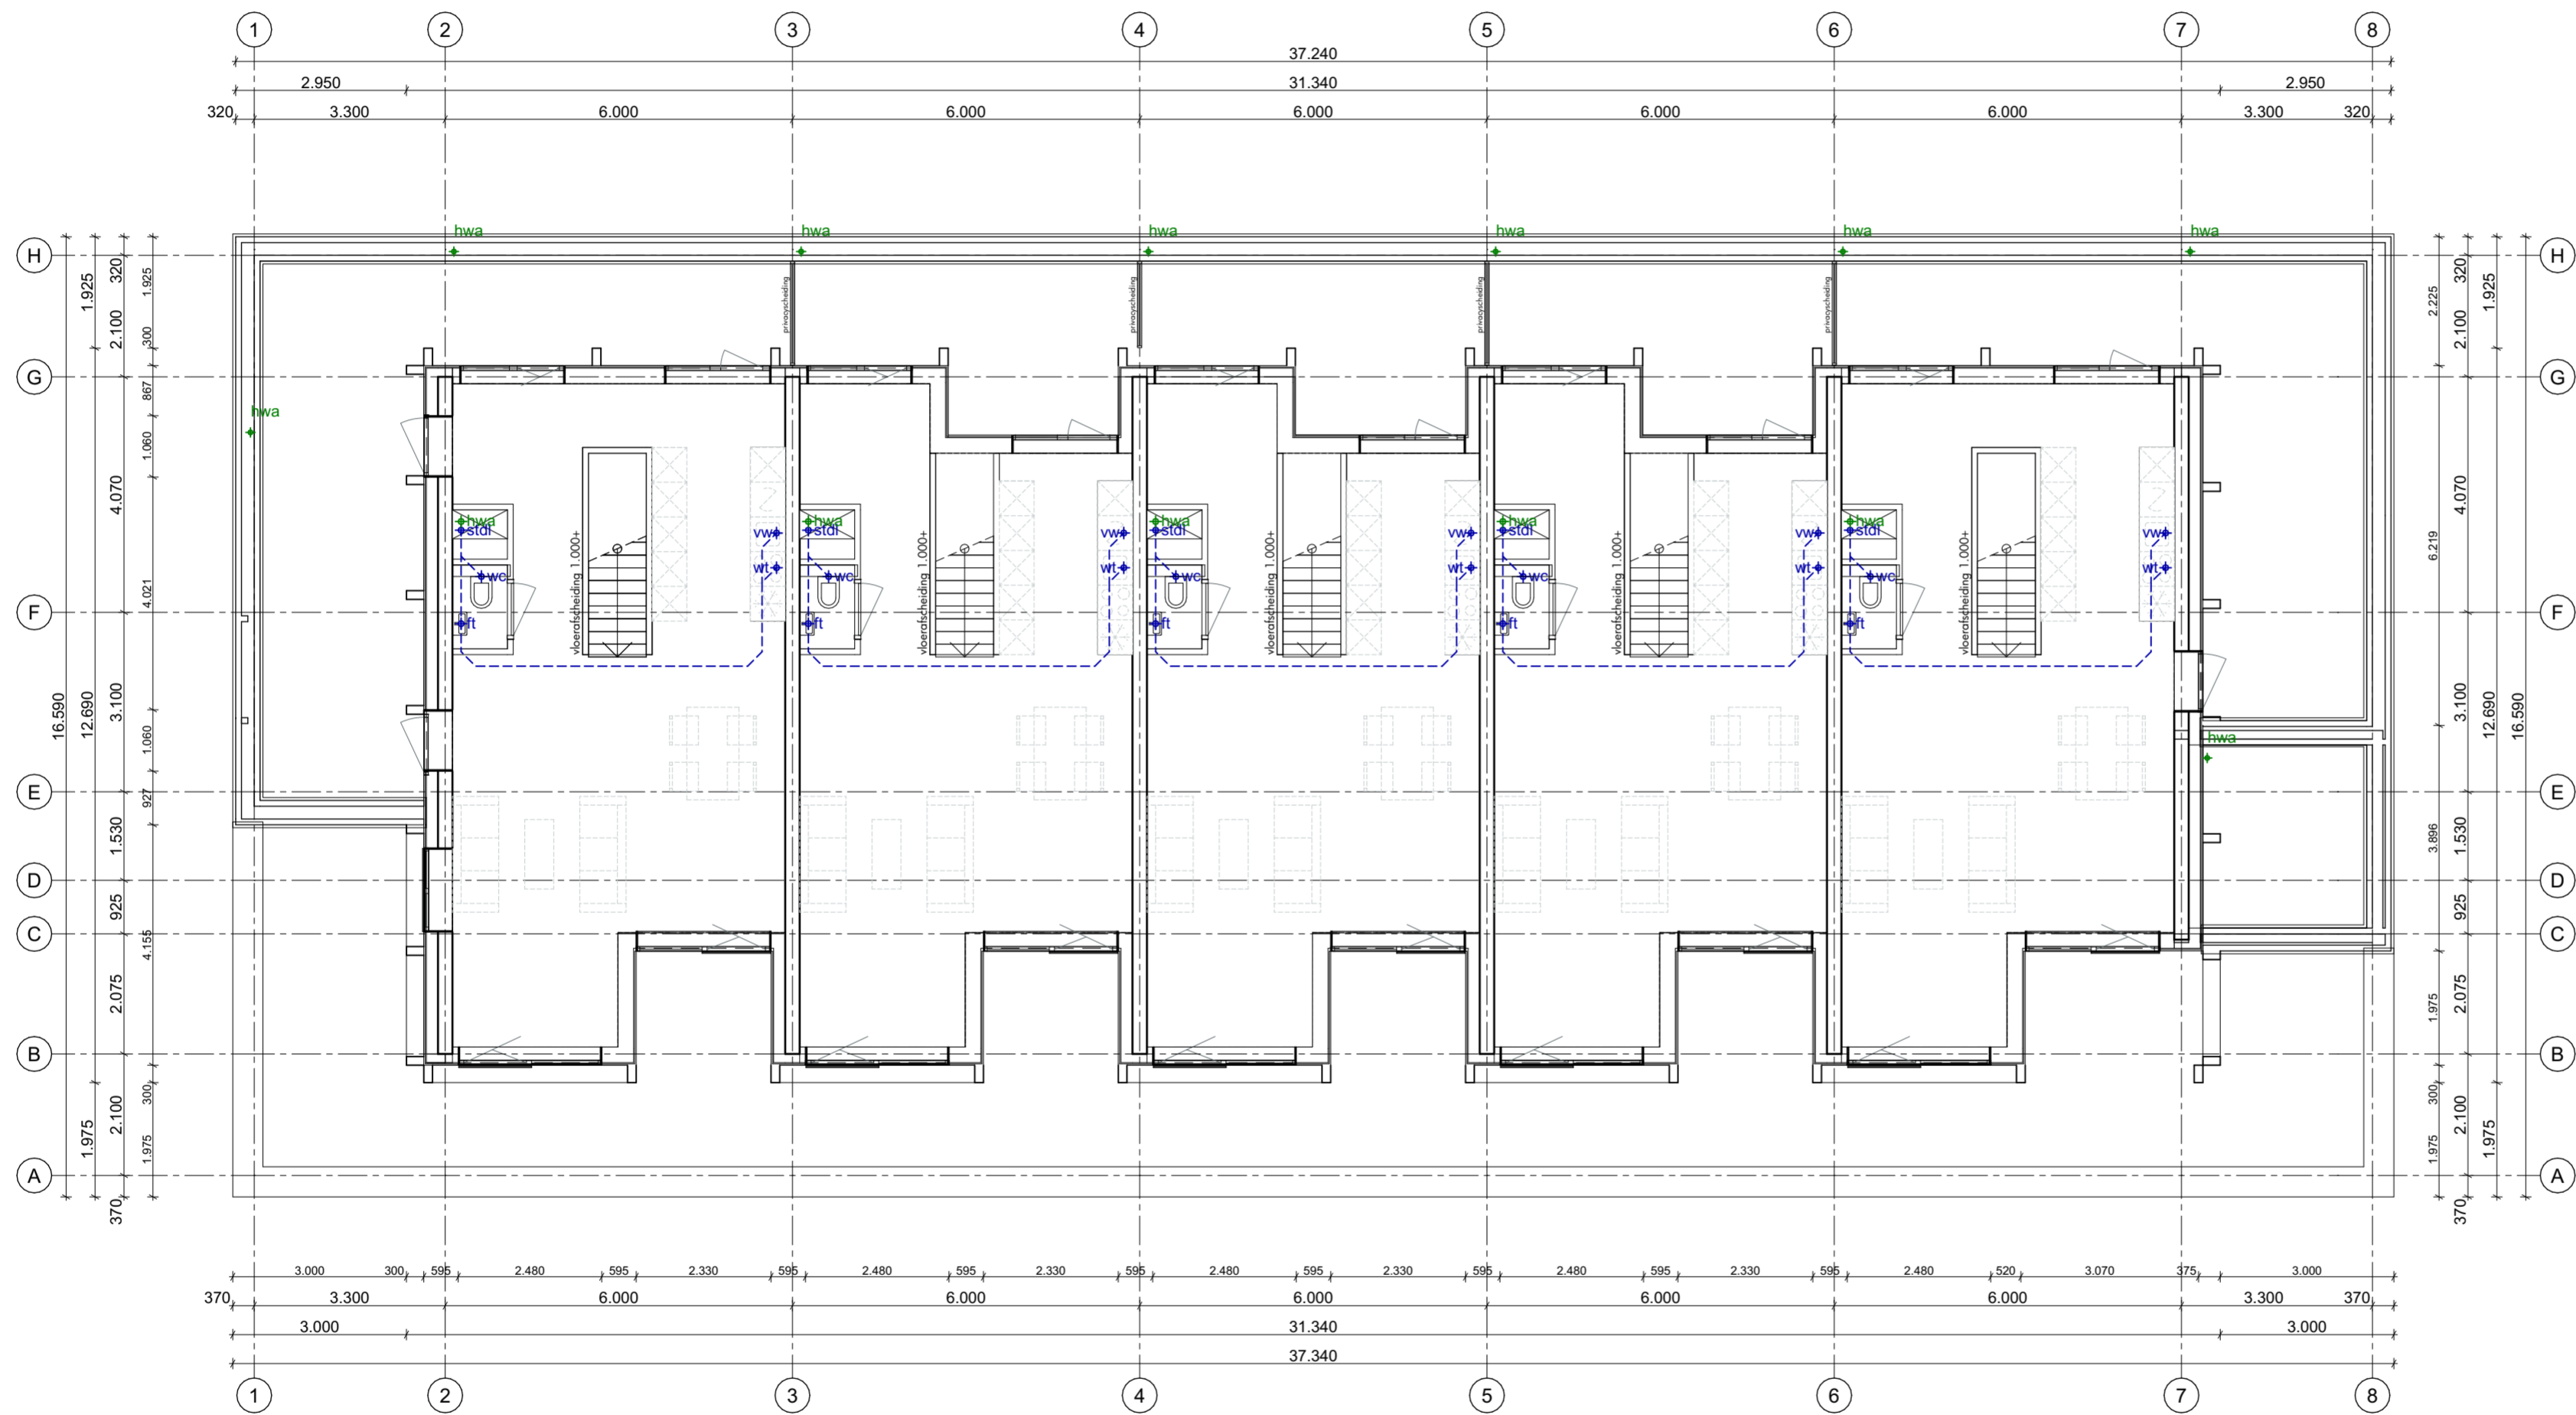

projectnummer
0 2 5 2

omschrijving
**NIJVERHEIDSWEG-NOORD 31-33
 Amersfoort**

opdrachtgever
SERCO B.V.

tekeningnummer
3.7.6

betreft
VIERDE VERDIEPING

fase
DEFINITIEF ONTWERP

status
DEFINITIEF

schaal
1:100


formaat
594x420 (A2)

datum
16.01.2024

gewijzigd
 -

team
JP, BE, LH



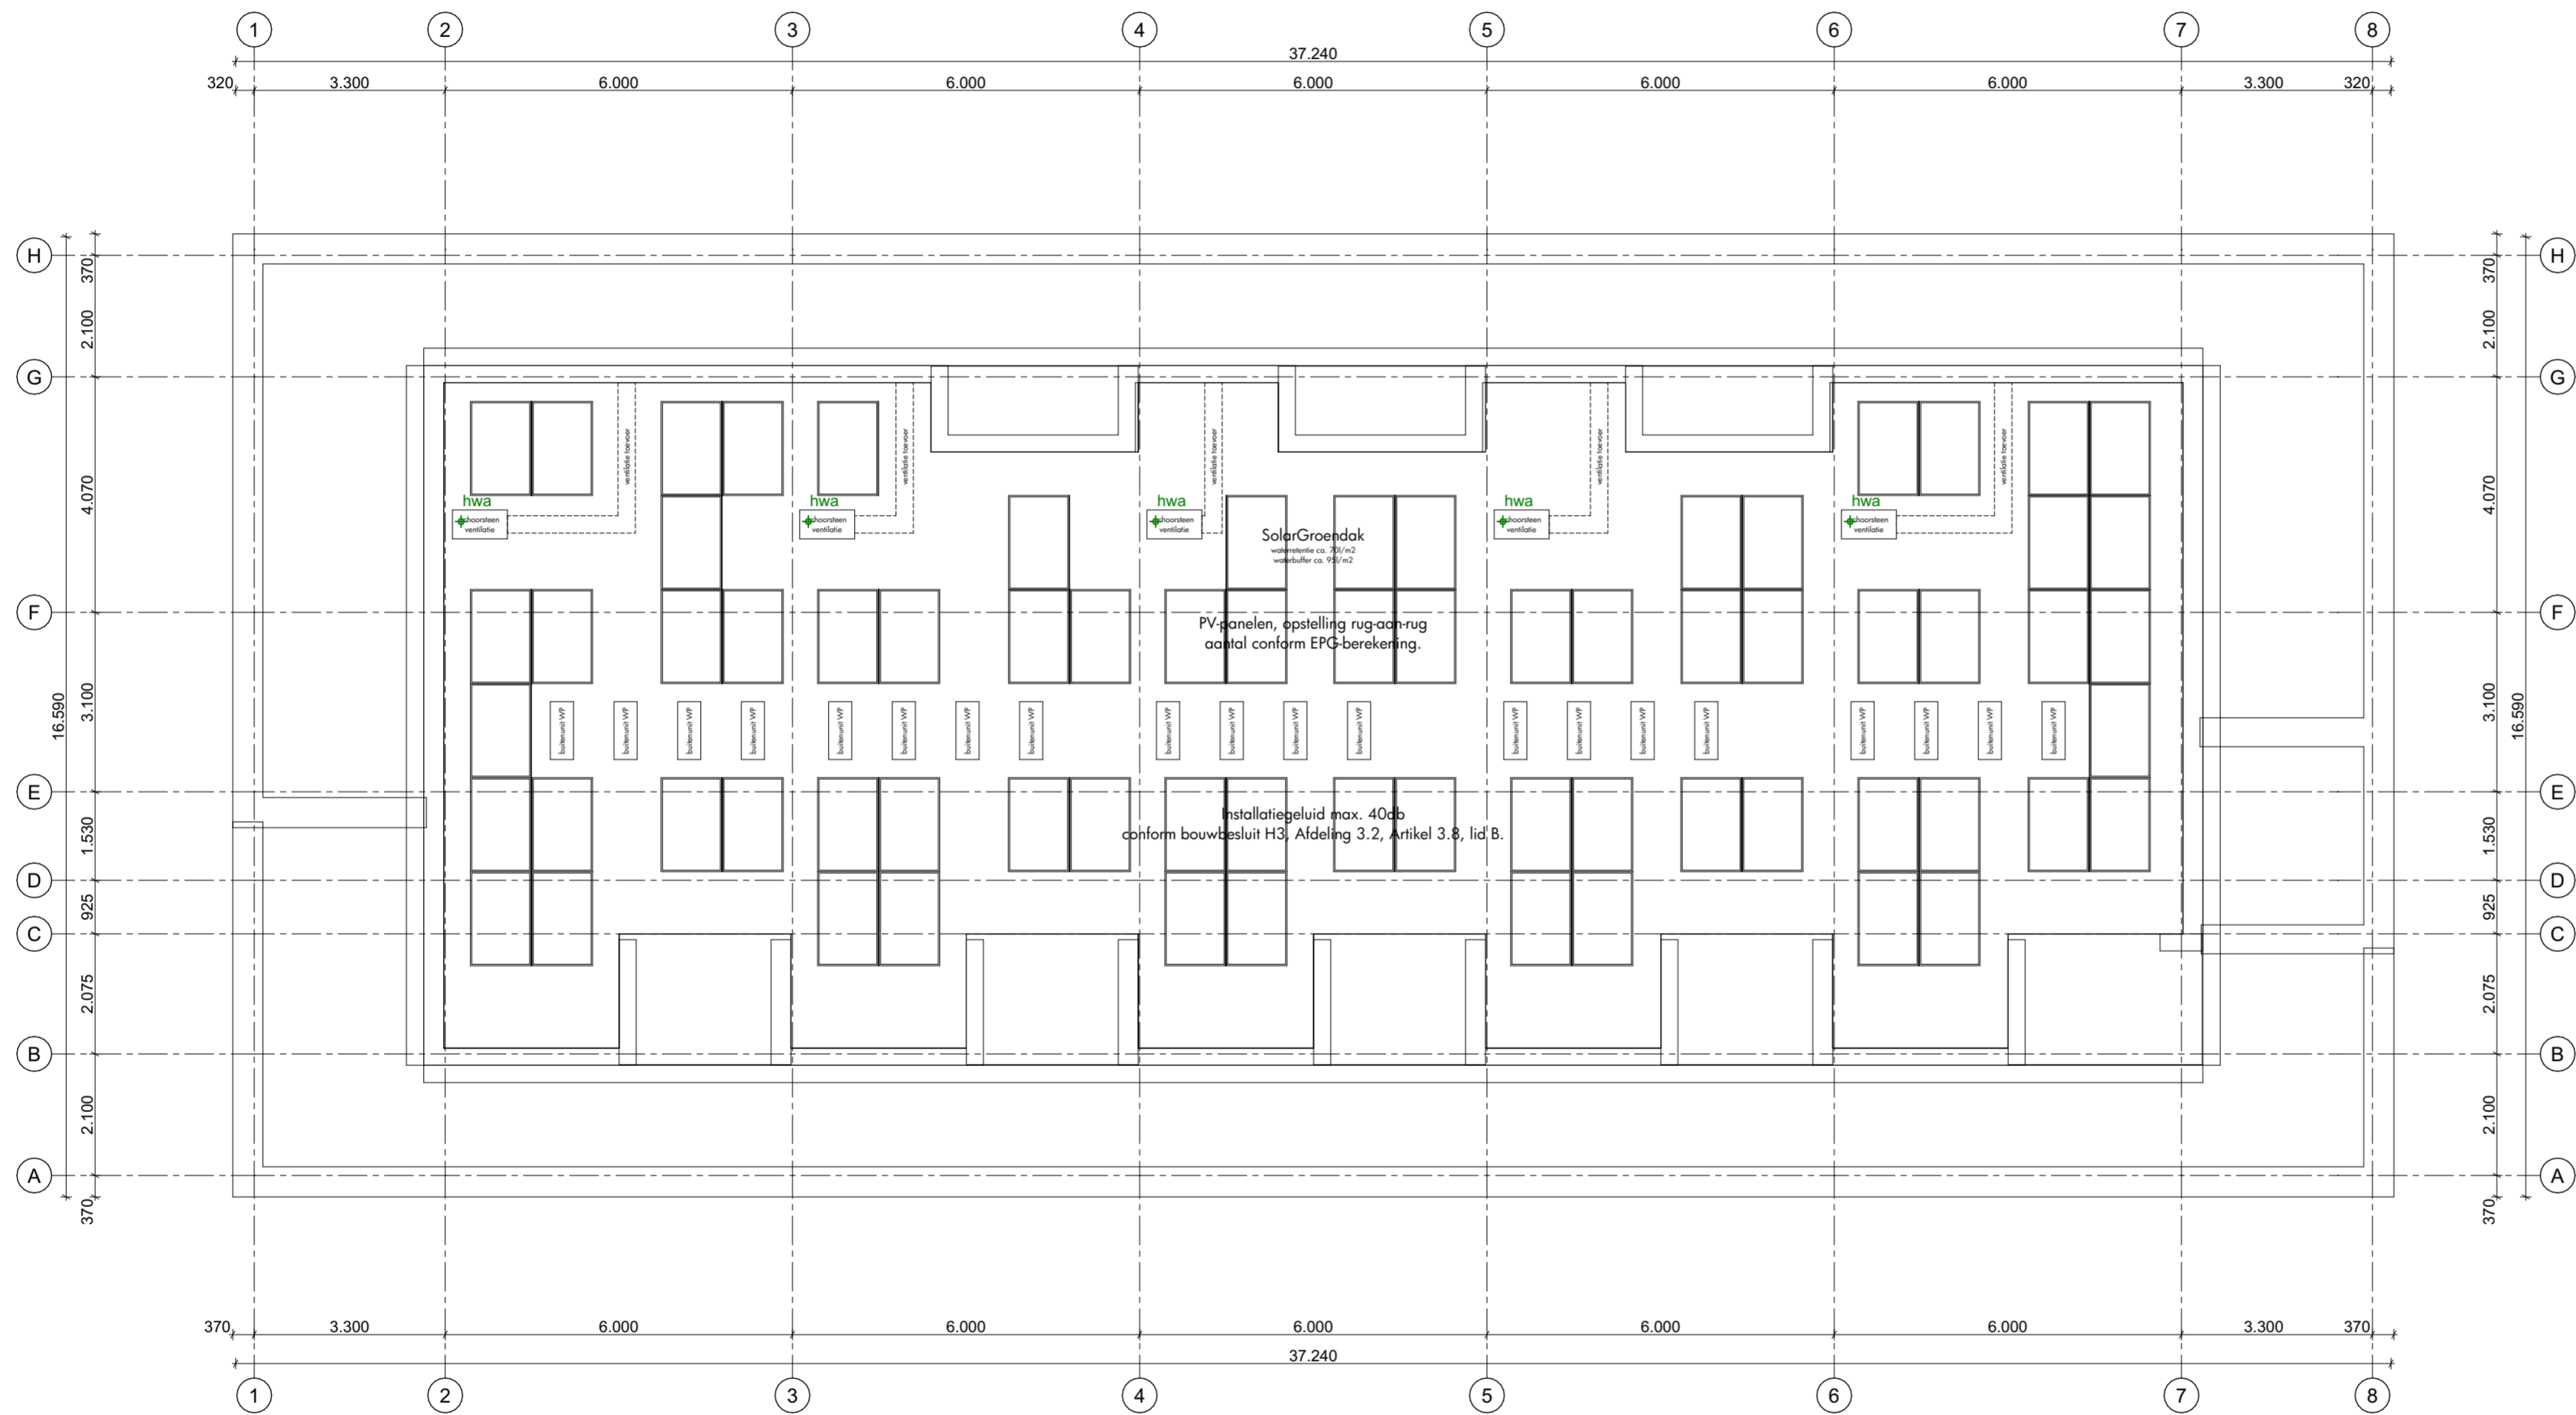

projectnummer
0 2 5 2

omschrijving
NIJVERHEIDSWEG-NOORD 31-33
Amersfoort

opdrachtgever
SERCO B.V.

tekeningnummer
3.7.7

befreit
DAKAANZICHT

fase
DEFINITIEF ONTWERP

status
DEFINITIEF

schaal
1:100

formaat
594x420 (A2)

datum
16.01.2024

gewijzigd
-

team
JP, BE, LH

Z E E P
ARCHITECTS AND
URBAN DESIGNERS