



Maximale Turbine

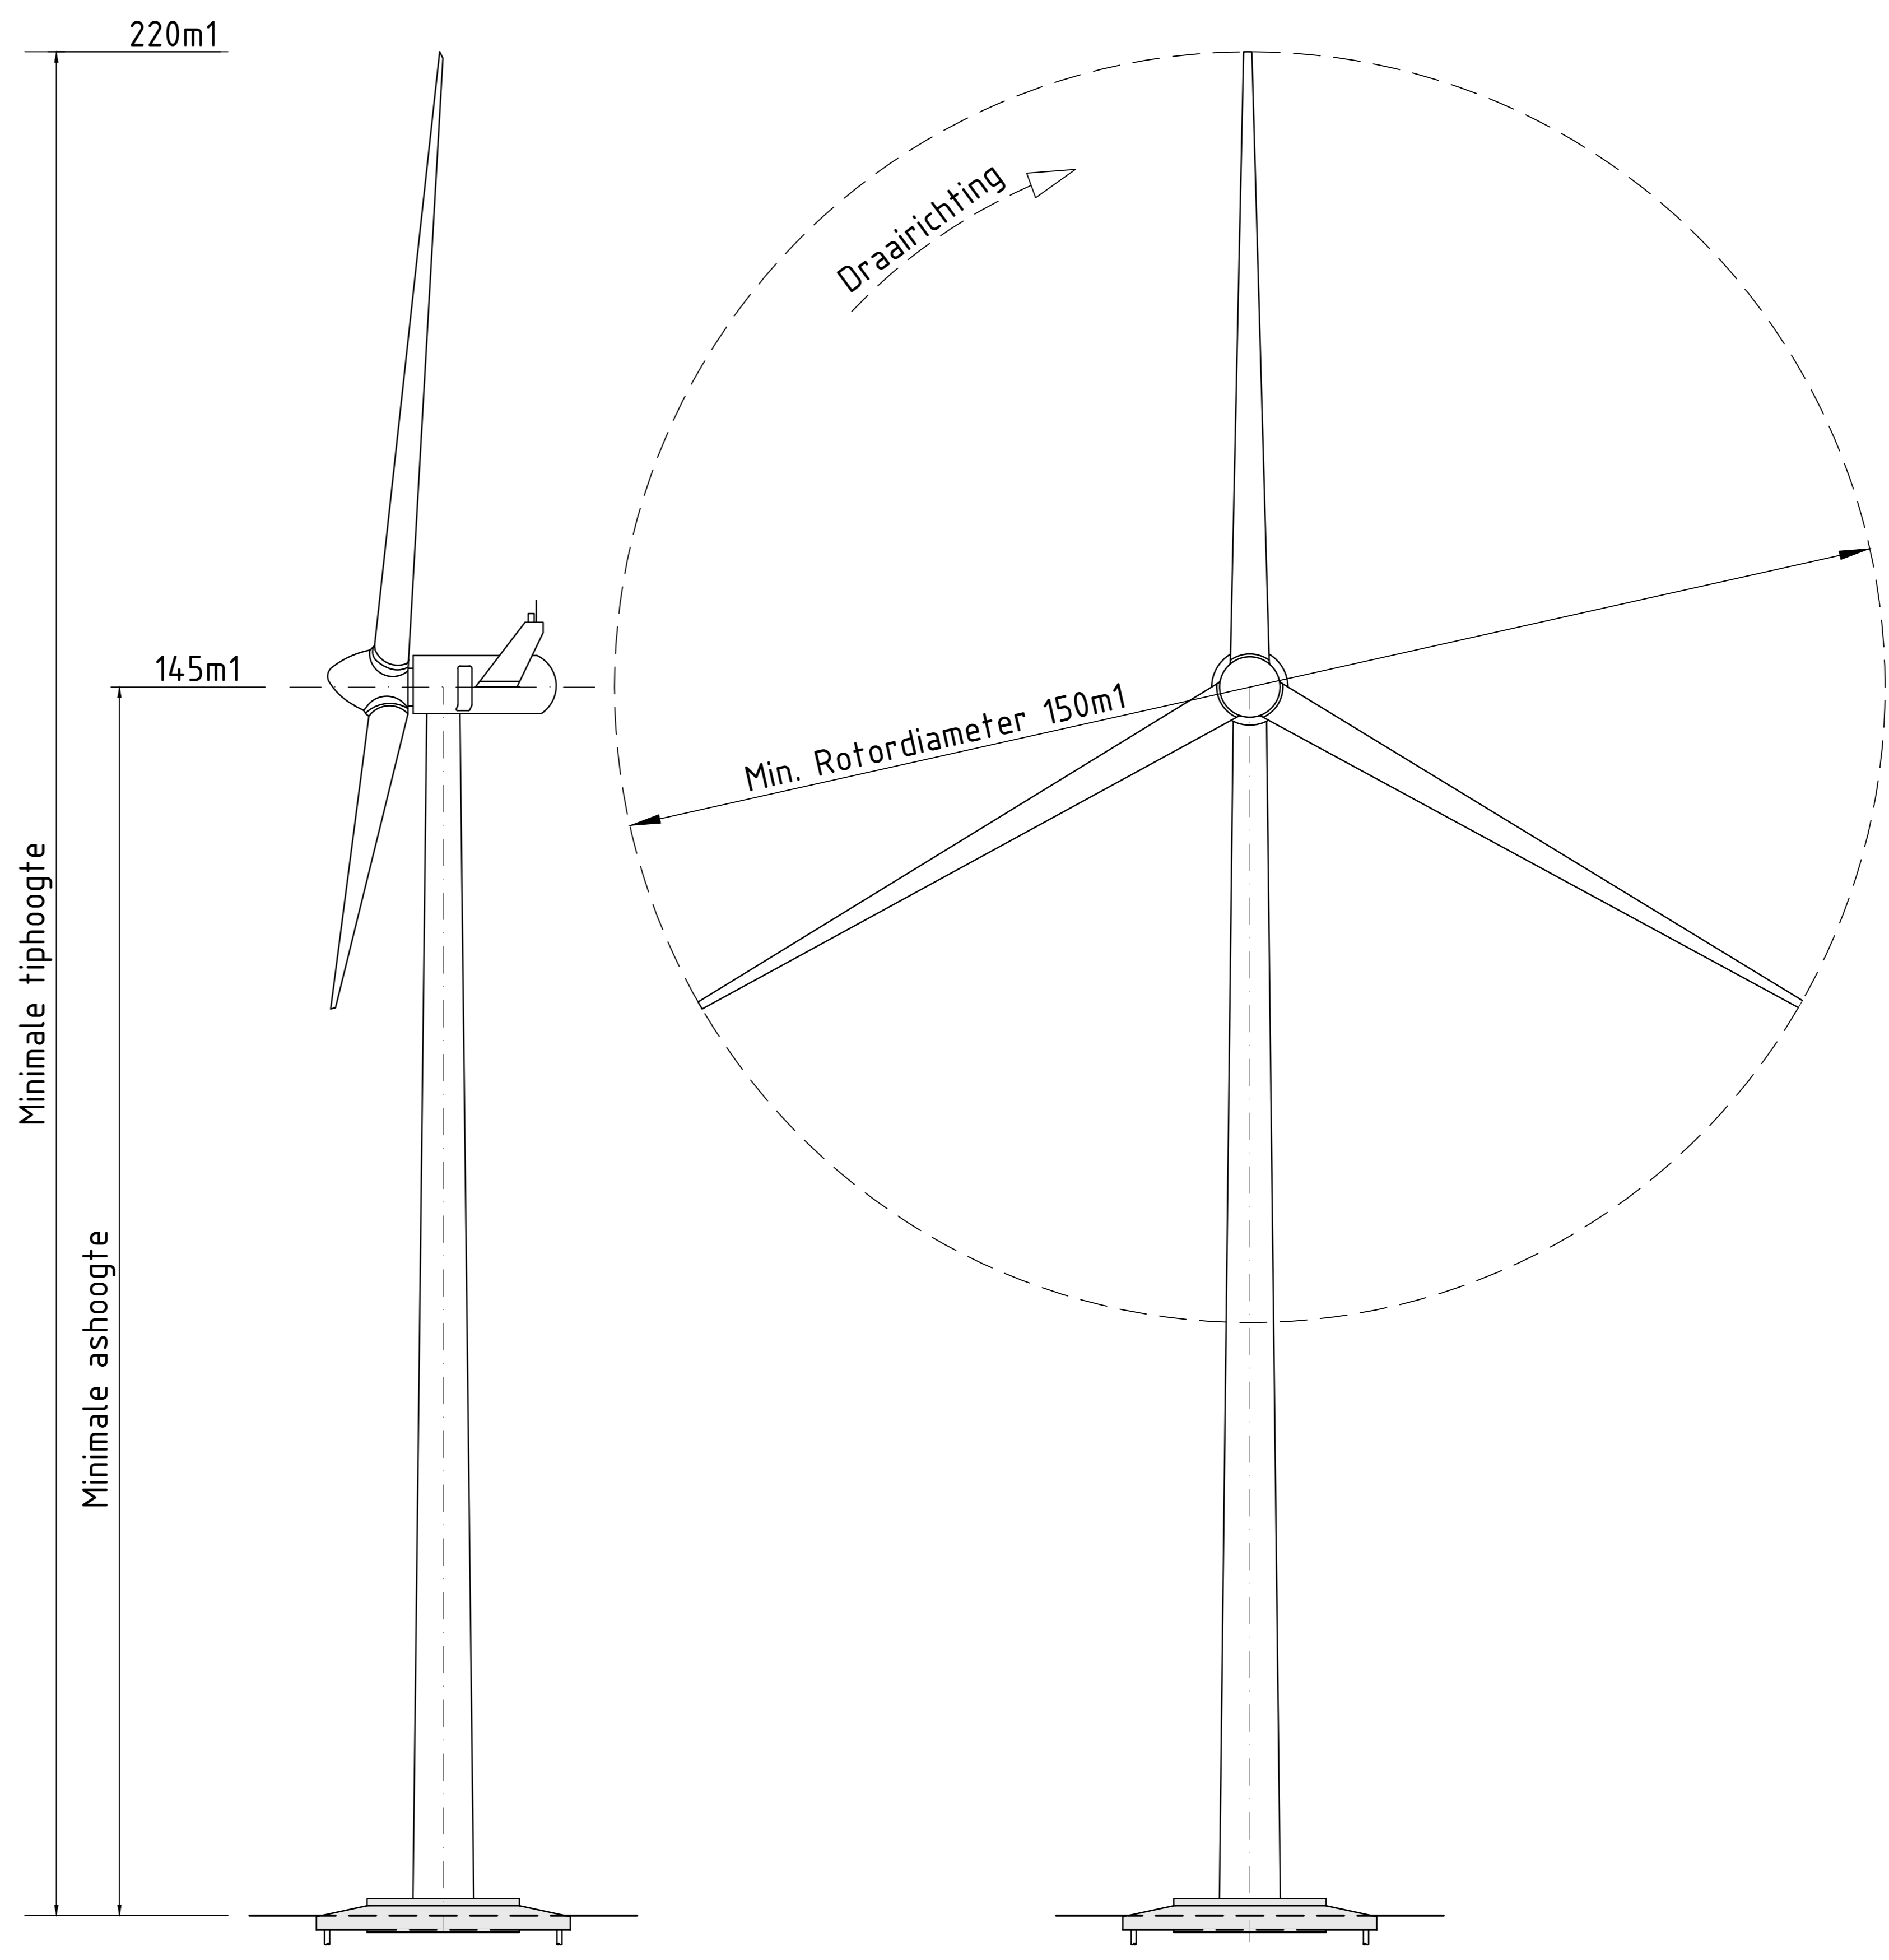

Minimale Turbine

Zijaanzicht/Side view	Voorzicht/Front view

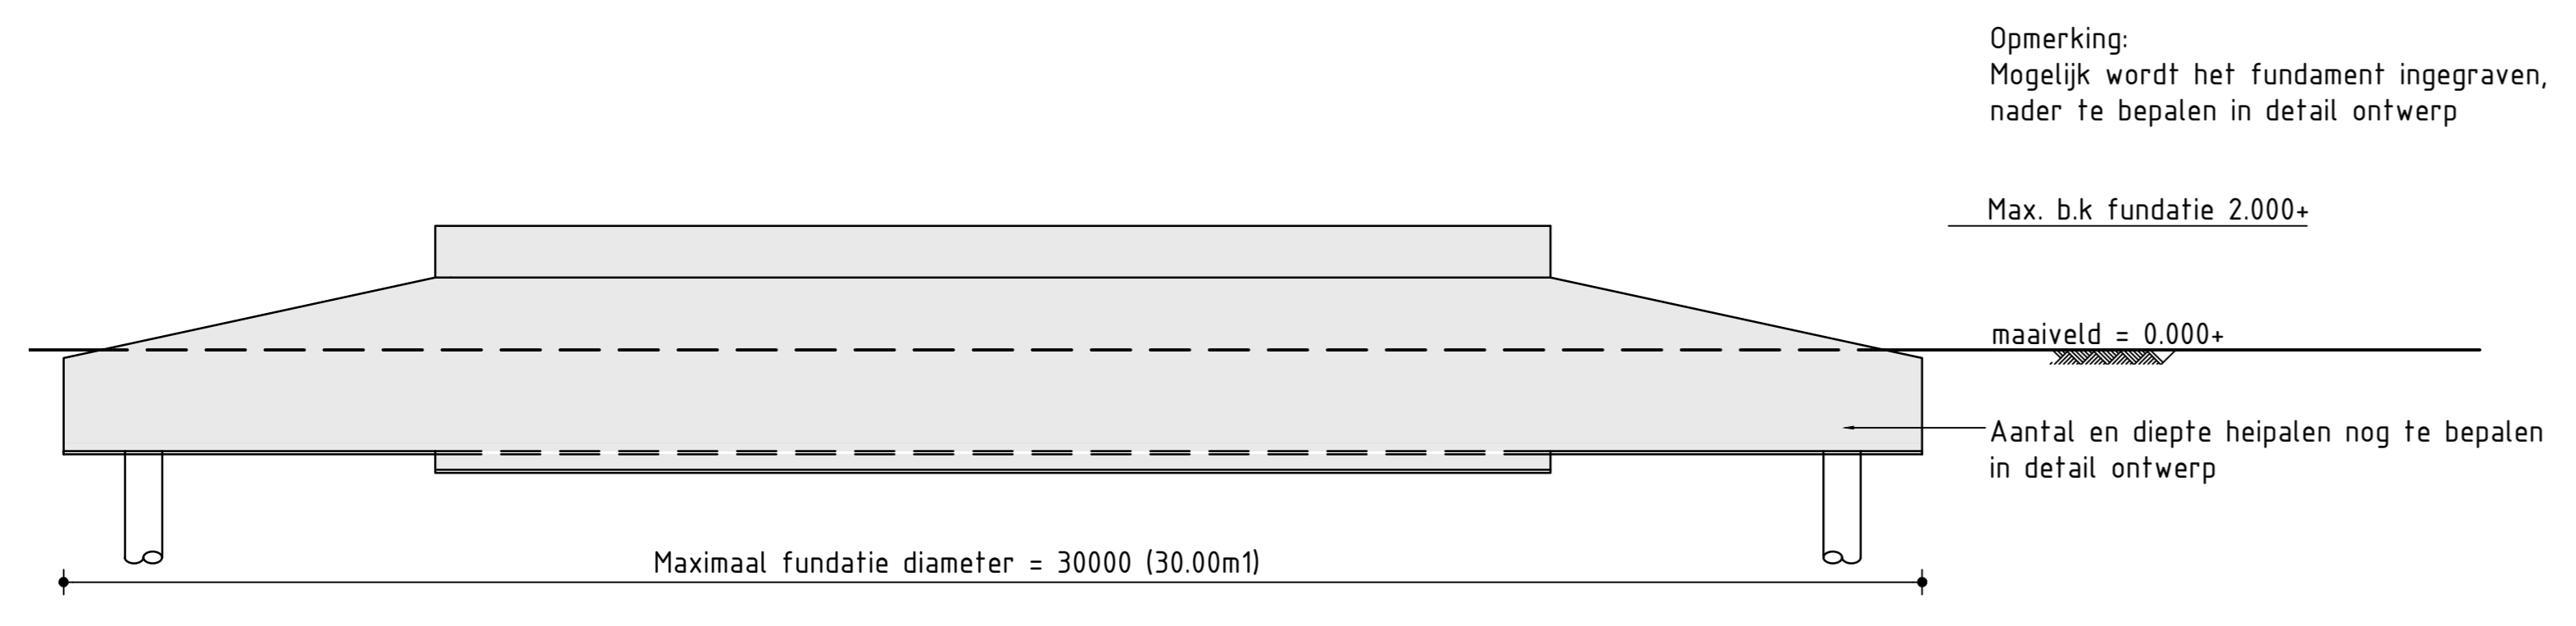

Principe Detail paalfundatie
Schaal 1 : 100

Opmerking:
Mogelijk wordt het fundament ingegraven,
nader te bepalen in detail ontwerp

Max. b.k fundatie 2.000+

maai veld = 0.000+

Aantal en diepte heipalen nog te bepalen
in detail ontwerp

Maximaal fundatie diameter = 30000 (30.00m)

Opmerking:
Bovenstaande tekeningen geven de
afmetingen aan van de windturbines.

De beeldbepalende kenmerken van een windturbine zijn de
as-hoogte, tiphoogte en rotordiameter.

Deze tekening is niet bedoeld om de vorm en afmeting
van de nacelle/gondel en de mast vast te leggen.

Diepte en hoogte fundatie afhankelijk van grondonderzoek en
type windturbine (definitieve fundatieontwerp).
Maai veldhoogte t.p.v. windturbine.
Maai veld nader te bepalen

DEFINITIEF
VERTROUWELIJK

