
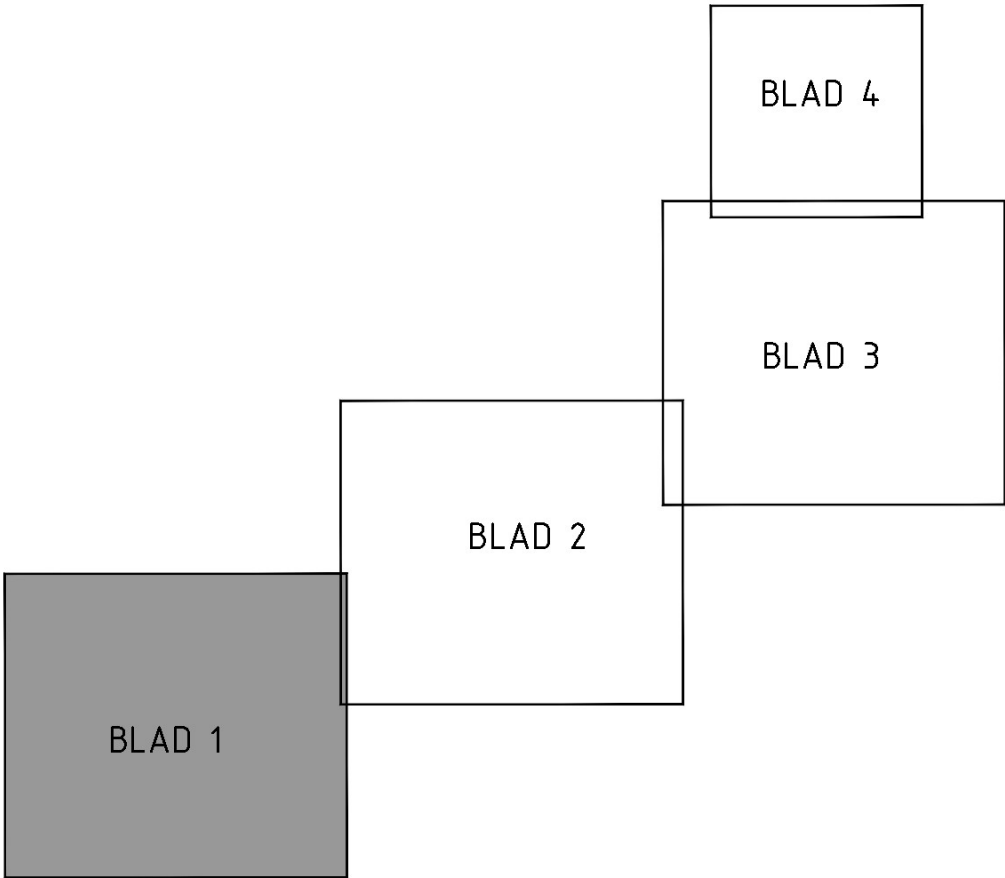


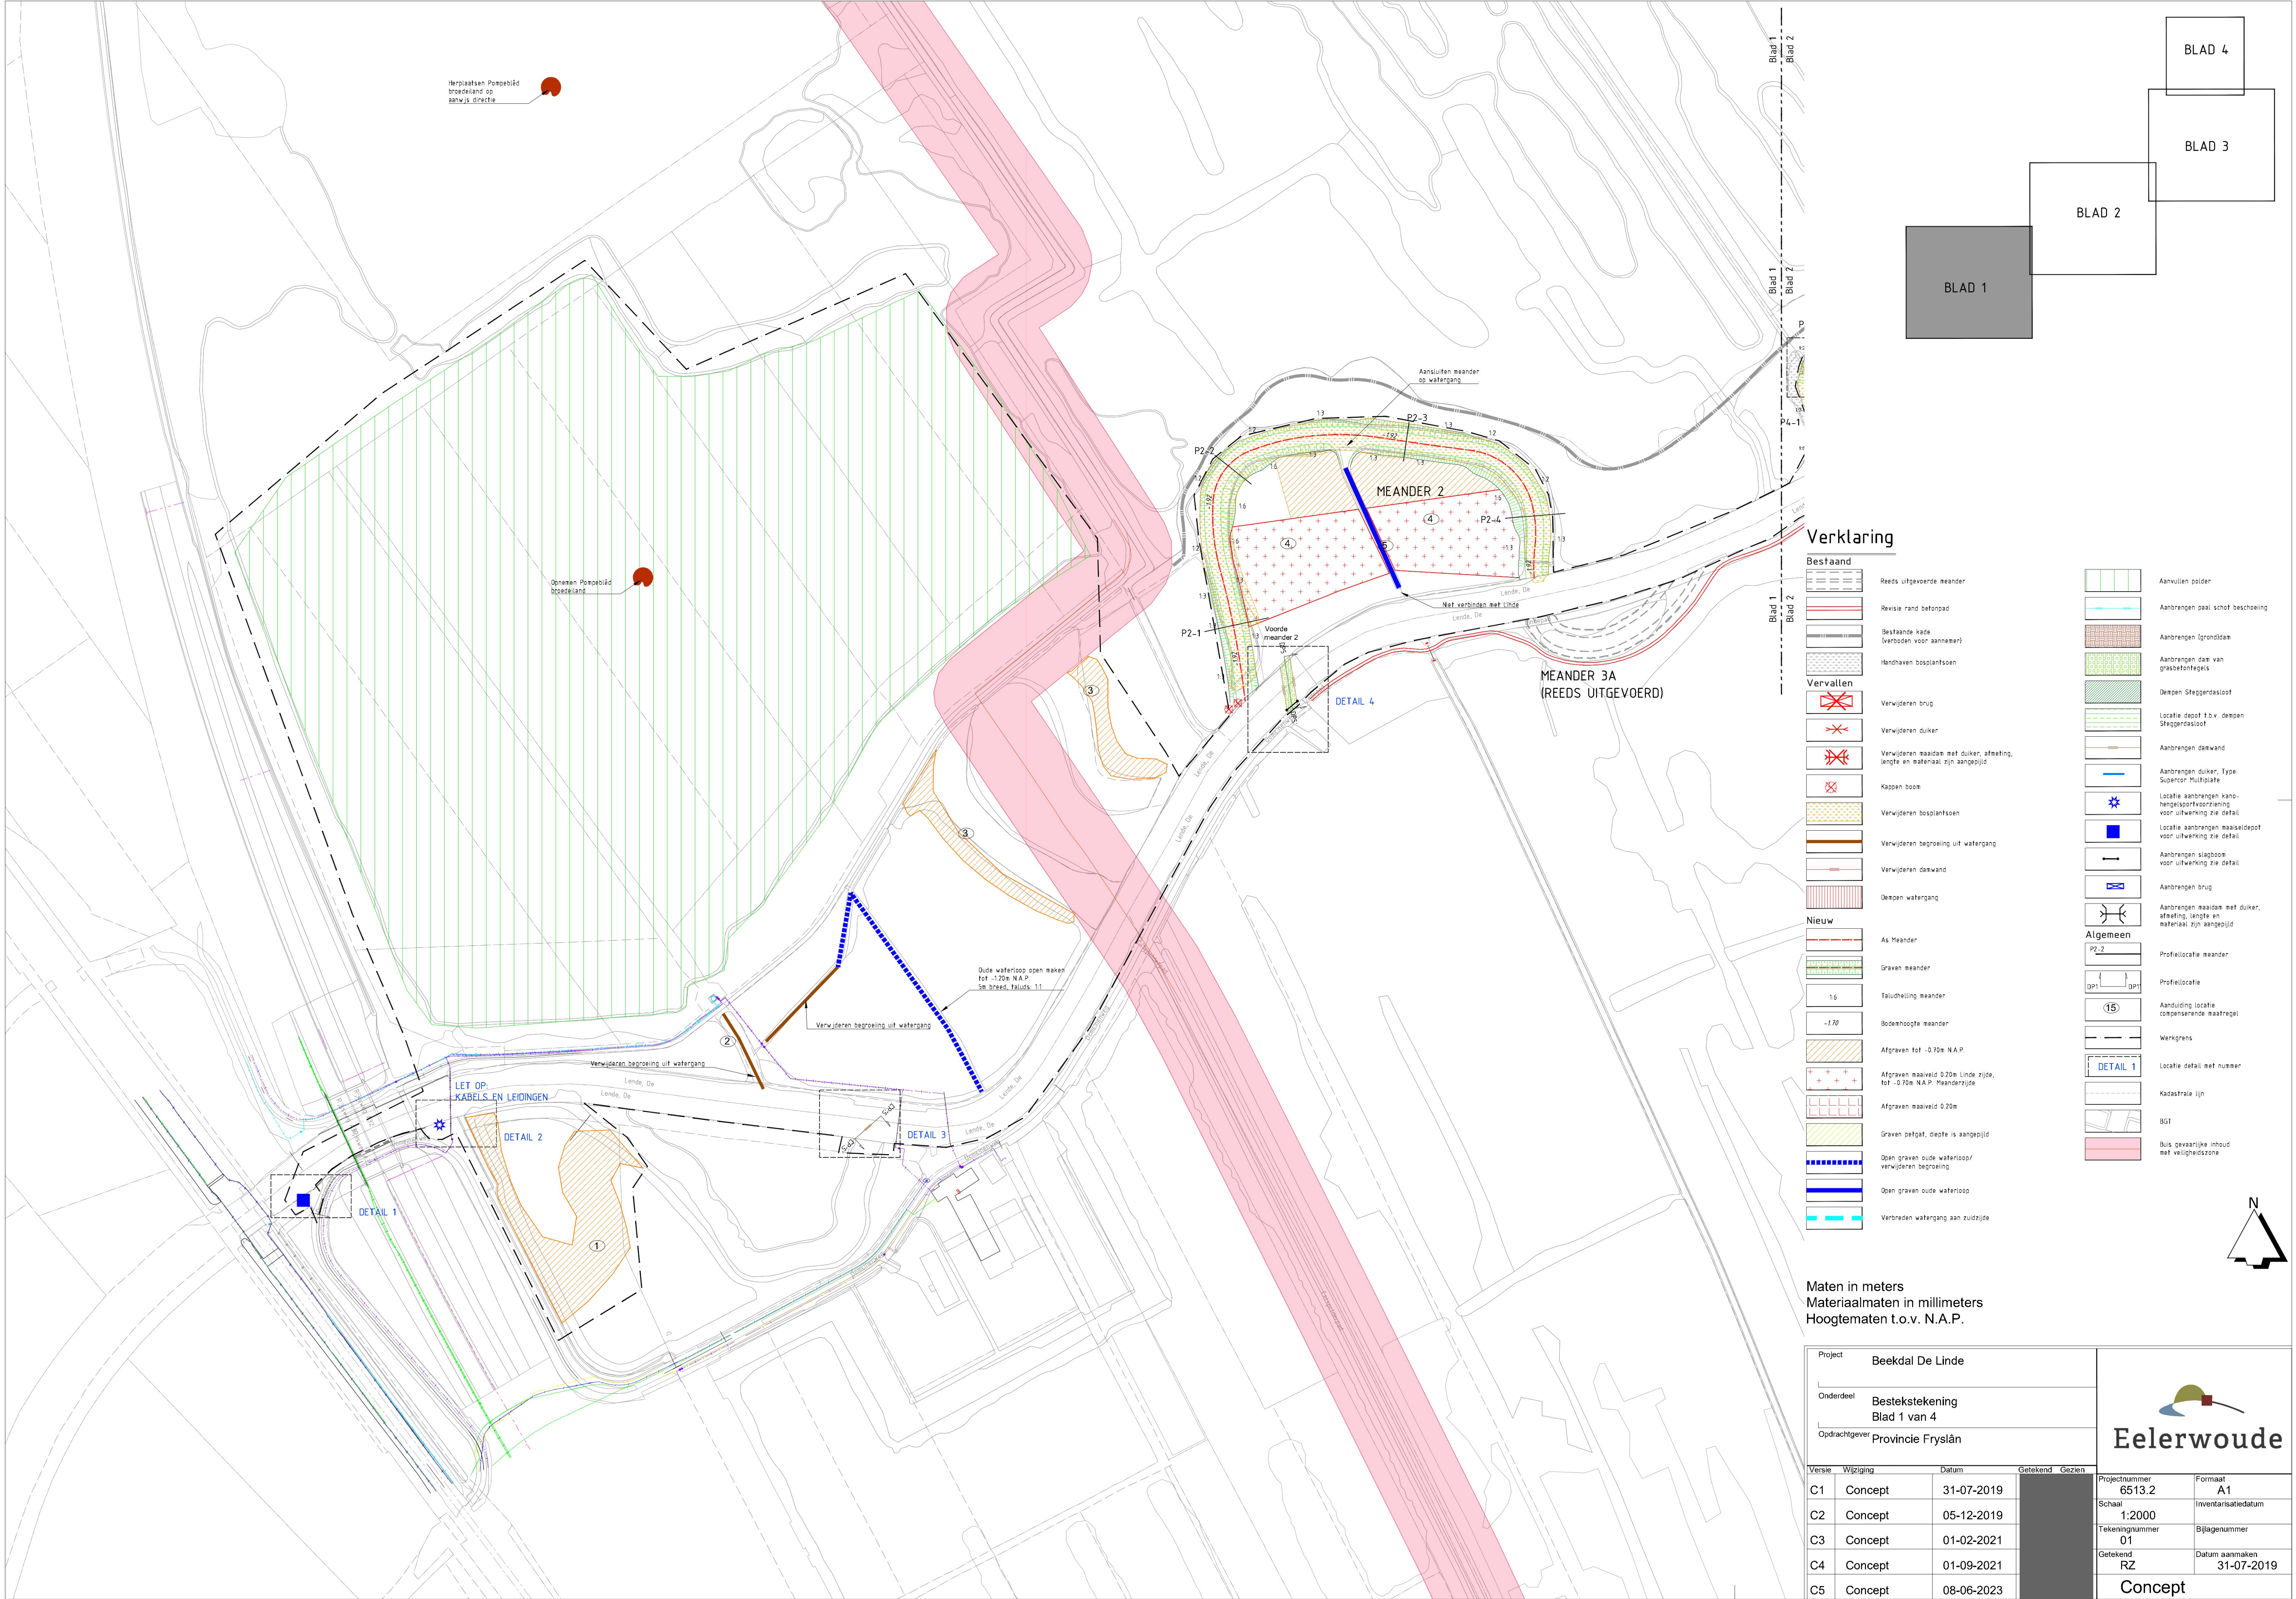

Verklaring

Bestaand

- Reeds uitgevoerde meander
- Revisie rand betonpad
- Bestaande kade (verboden voor aanmeren)
- Handhaven bosplantsoen

Vervallen

- Verwijderen brug
- Verwijderen duiker
- Verwijderen maaiende met duiker, afmeting, lengte en materiaal zijn aangegeven
- Kappen boom
- Verwijderen bosplantsoen
- Verwijderen begroeiing uit watergang
- Verwijderen damwand
- Openen watergang

Nieuw

- As Meander
- Graven meander
- 1:6 Taludhelling meander
- Bodemhoogte meander
- Afgraven tot -0.30m N.A.P.
- Afgraven maaiveld 0.20m Linde zijde, tot -0.70m N.A.P. Meanderzijde
- Afgraven maaiveld 0.20m
- Graven putgat, diepte is aangegeven
- Open graven oude waterloop/ verwijderen begroeiing
- Open graven oude waterloop
- Verbreiden watergang aan zuidzijde

- Aanvullen polder
- Aanbrengen paal schot beschoning
- Aanbrengen (grond)dam
- Aanbrengen dam van grasbetontegels
- Diepen Stegendasloot
- Locatie desot f.b.v. denpen Stegendasloot
- Aanbrengen damwand
- Aanbrengen duiker, Type: Supercor Multiplate
- Locatie aanbrengen kano-hengelvoorziening voor uitwerking zie detail
- Locatie aanbrengen maaiseldepot voor uitwerking zie detail
- Aanbrengen slagboom voor uitwerking zie detail
- Aanbrengen brug
- Aanbrengen maaiende met duiker, afmeting, lengte en materiaal zijn aangegeven

Algemeen

- P2-2 Profiellocatie meander
- Profiellocatie
- Aanduiding locatie compenserende maatregel
- Werkgrens
- Locatie detail met nummer
- Kadastrale lijn
- BGT
- Buis gevaarlijke inhoud met veiligheidszone

Maten in meters
Materiaalmaten in millimeters
Hoogtematen t.o.v. N.A.P.

Project Beekdal De Linde			 Eelerwoude			
Onderdeel Bestekstekening Blad 1 van 4						
Opdrachtgever Provincie Fryslân						
Versie			Projectnummer		Formaat	
Wijziging			Datum		Schaal	
Getekend			Gezien		Inventarisatiedatum	
C1	Concept	31-07-2019			6513.2	A1
C2	Concept	05-12-2019			Schaal	1:2000
C3	Concept	01-02-2021			Tekeningnummer	01
C4	Concept	01-09-2021			Getekend	RZ
C5	Concept	08-06-2023			Datum aanmaken	31-07-2019
				Concept		