
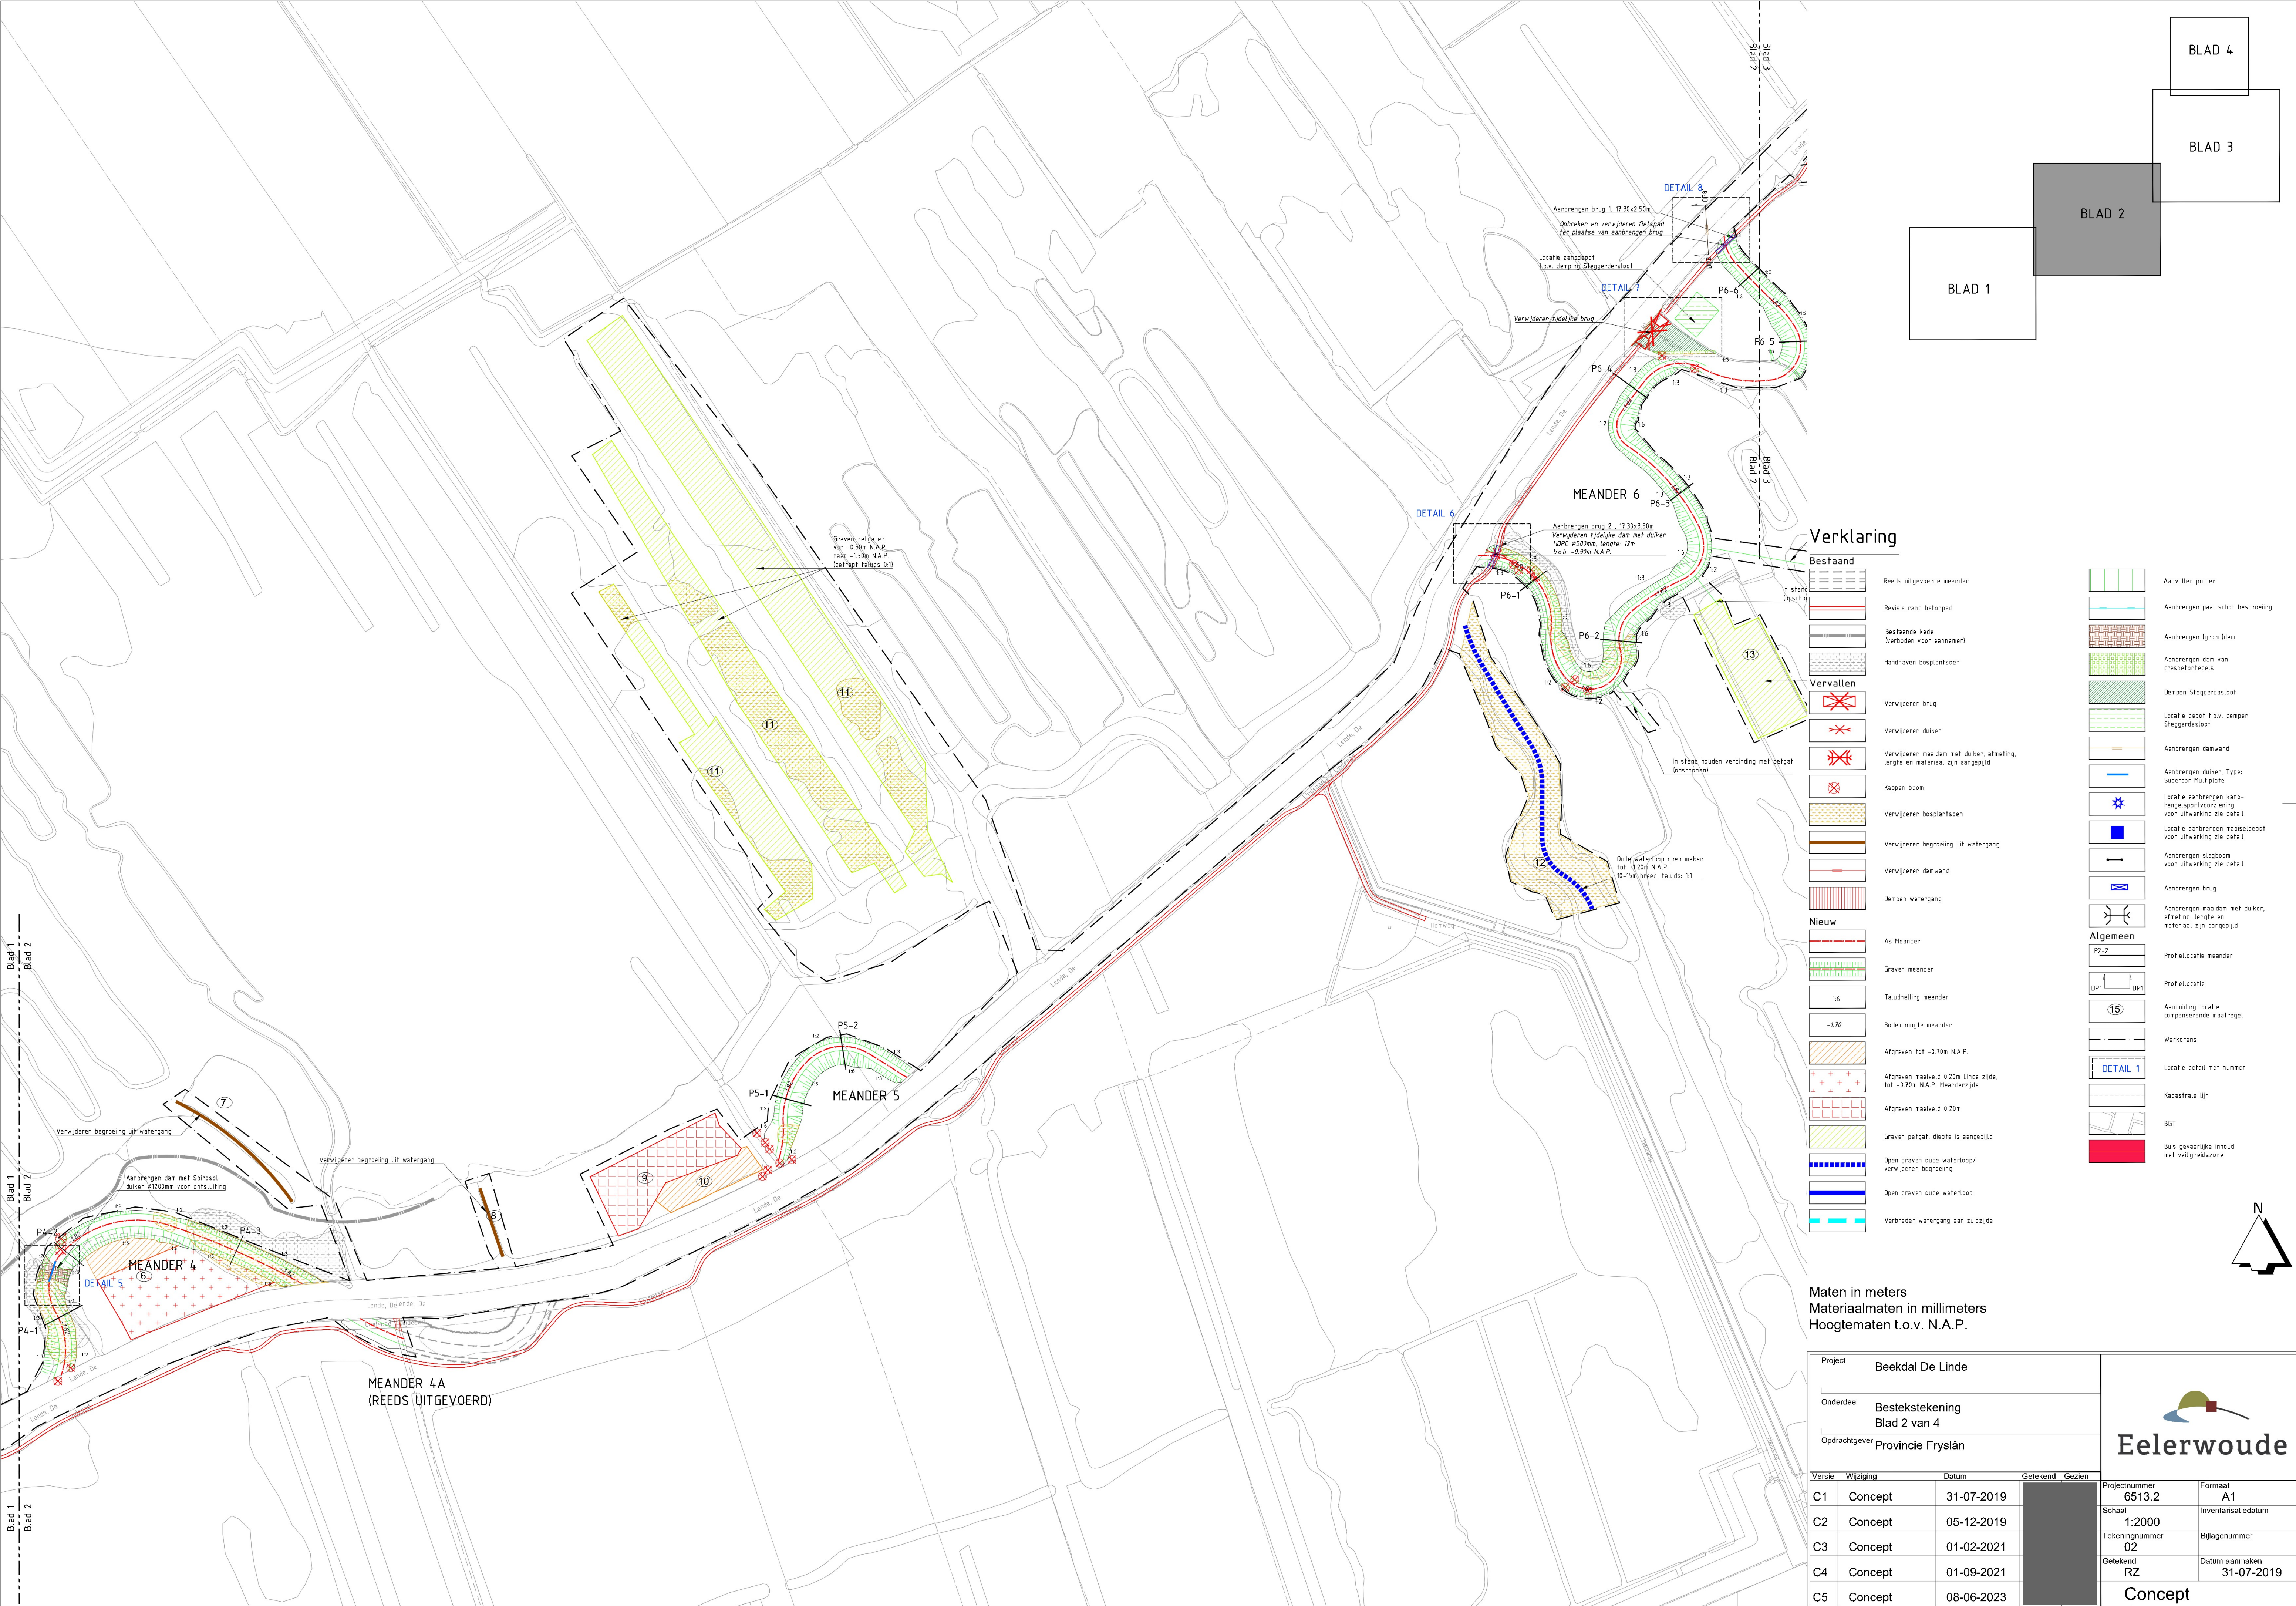


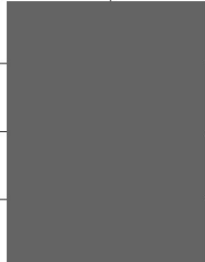

Verklaring

	Reeds uitgevoerde meander		Aanvullenolder
	Revisie rand betonpad		Aanbrengen paal schot beschoeiing
	Bestaande kade (verboden voor aanname!)		Aanbrengen grondclan
	Handhaven bosplantsoen		Aanbrengen dam van grasbetontegels
	Diepen Steggersdriest		Locatie depot f.b.v. diepen Steggersdriest
	Verwijderen brug		Aanbrengen damwand
	Verwijderen dike		Aanbrengen dike, Type: Superco Multiplate
	Verwijderen maaidam met dike, afmeting, lengte en materiaal zijn aangegeeid		Locatie aanbrengen kano-hengelsortvoorziening voor uitwerking zie detail
	Kappen boom		Locatie aanbrengen maaiseldepot voor uitwerking zie detail
	Verwijderen bosplantsoen		Aanbrengen sigboom voor uitwerking zie detail
	Verwijderen begroeiing uit watergang		Aanbrengen brug
	Verwijderen damwand		Aanbrengen maaidam met dike, afmeting, lengte en materiaal zijn aangegeeid
	Diepen watergang		Profiellocatie meander
	As Meander		Profiellocatie
	1:6		Aanduiding lokale compenserende maatregel
	1:70		Werkgrens
	Afgraven tot -0.30m N.A.P.		Locatie detail met nummer
	Afgraven maaielveld 0.20m N.A.P. Meanderzijde		Kadastrale lijn
	Afgraven maaielveld 0.20m		BGT
	Graven petgat, diepte is aangegeeid		Bus gevaarlijke inhoud met veiligheidszone
	Open graven oude waterloop/verwijderen begroeiing		
	Open graven oude waterloop		
	Verbreden watergang aan zuidzijde		

Maten in meters
Materiaalmaten in millimeters
Hoogtematen t.o.v. N.A.P.

Project		Beekdal De Linde		 Eelerwoude							
Onderdeel		Bestekstekening Blad 2 van 4									
Opdrachtgever		Provincie Fryslân									
Versie		Wijziging		Datum		Getekend		Gezien			
C1		Concept		31-07-2019				Projectnummer 6513.2		Formaat A1	
C2		Concept		05-12-2019				Schaal 1:2000		Inventarisatiedatum	
C3		Concept		01-02-2021				Tekeningnummer 02		Bijlagennummer	
C4		Concept		01-09-2021				Getekend RZ		Datum aanmaken 31-07-2019	
C5		Concept		08-06-2023							
										Concept	