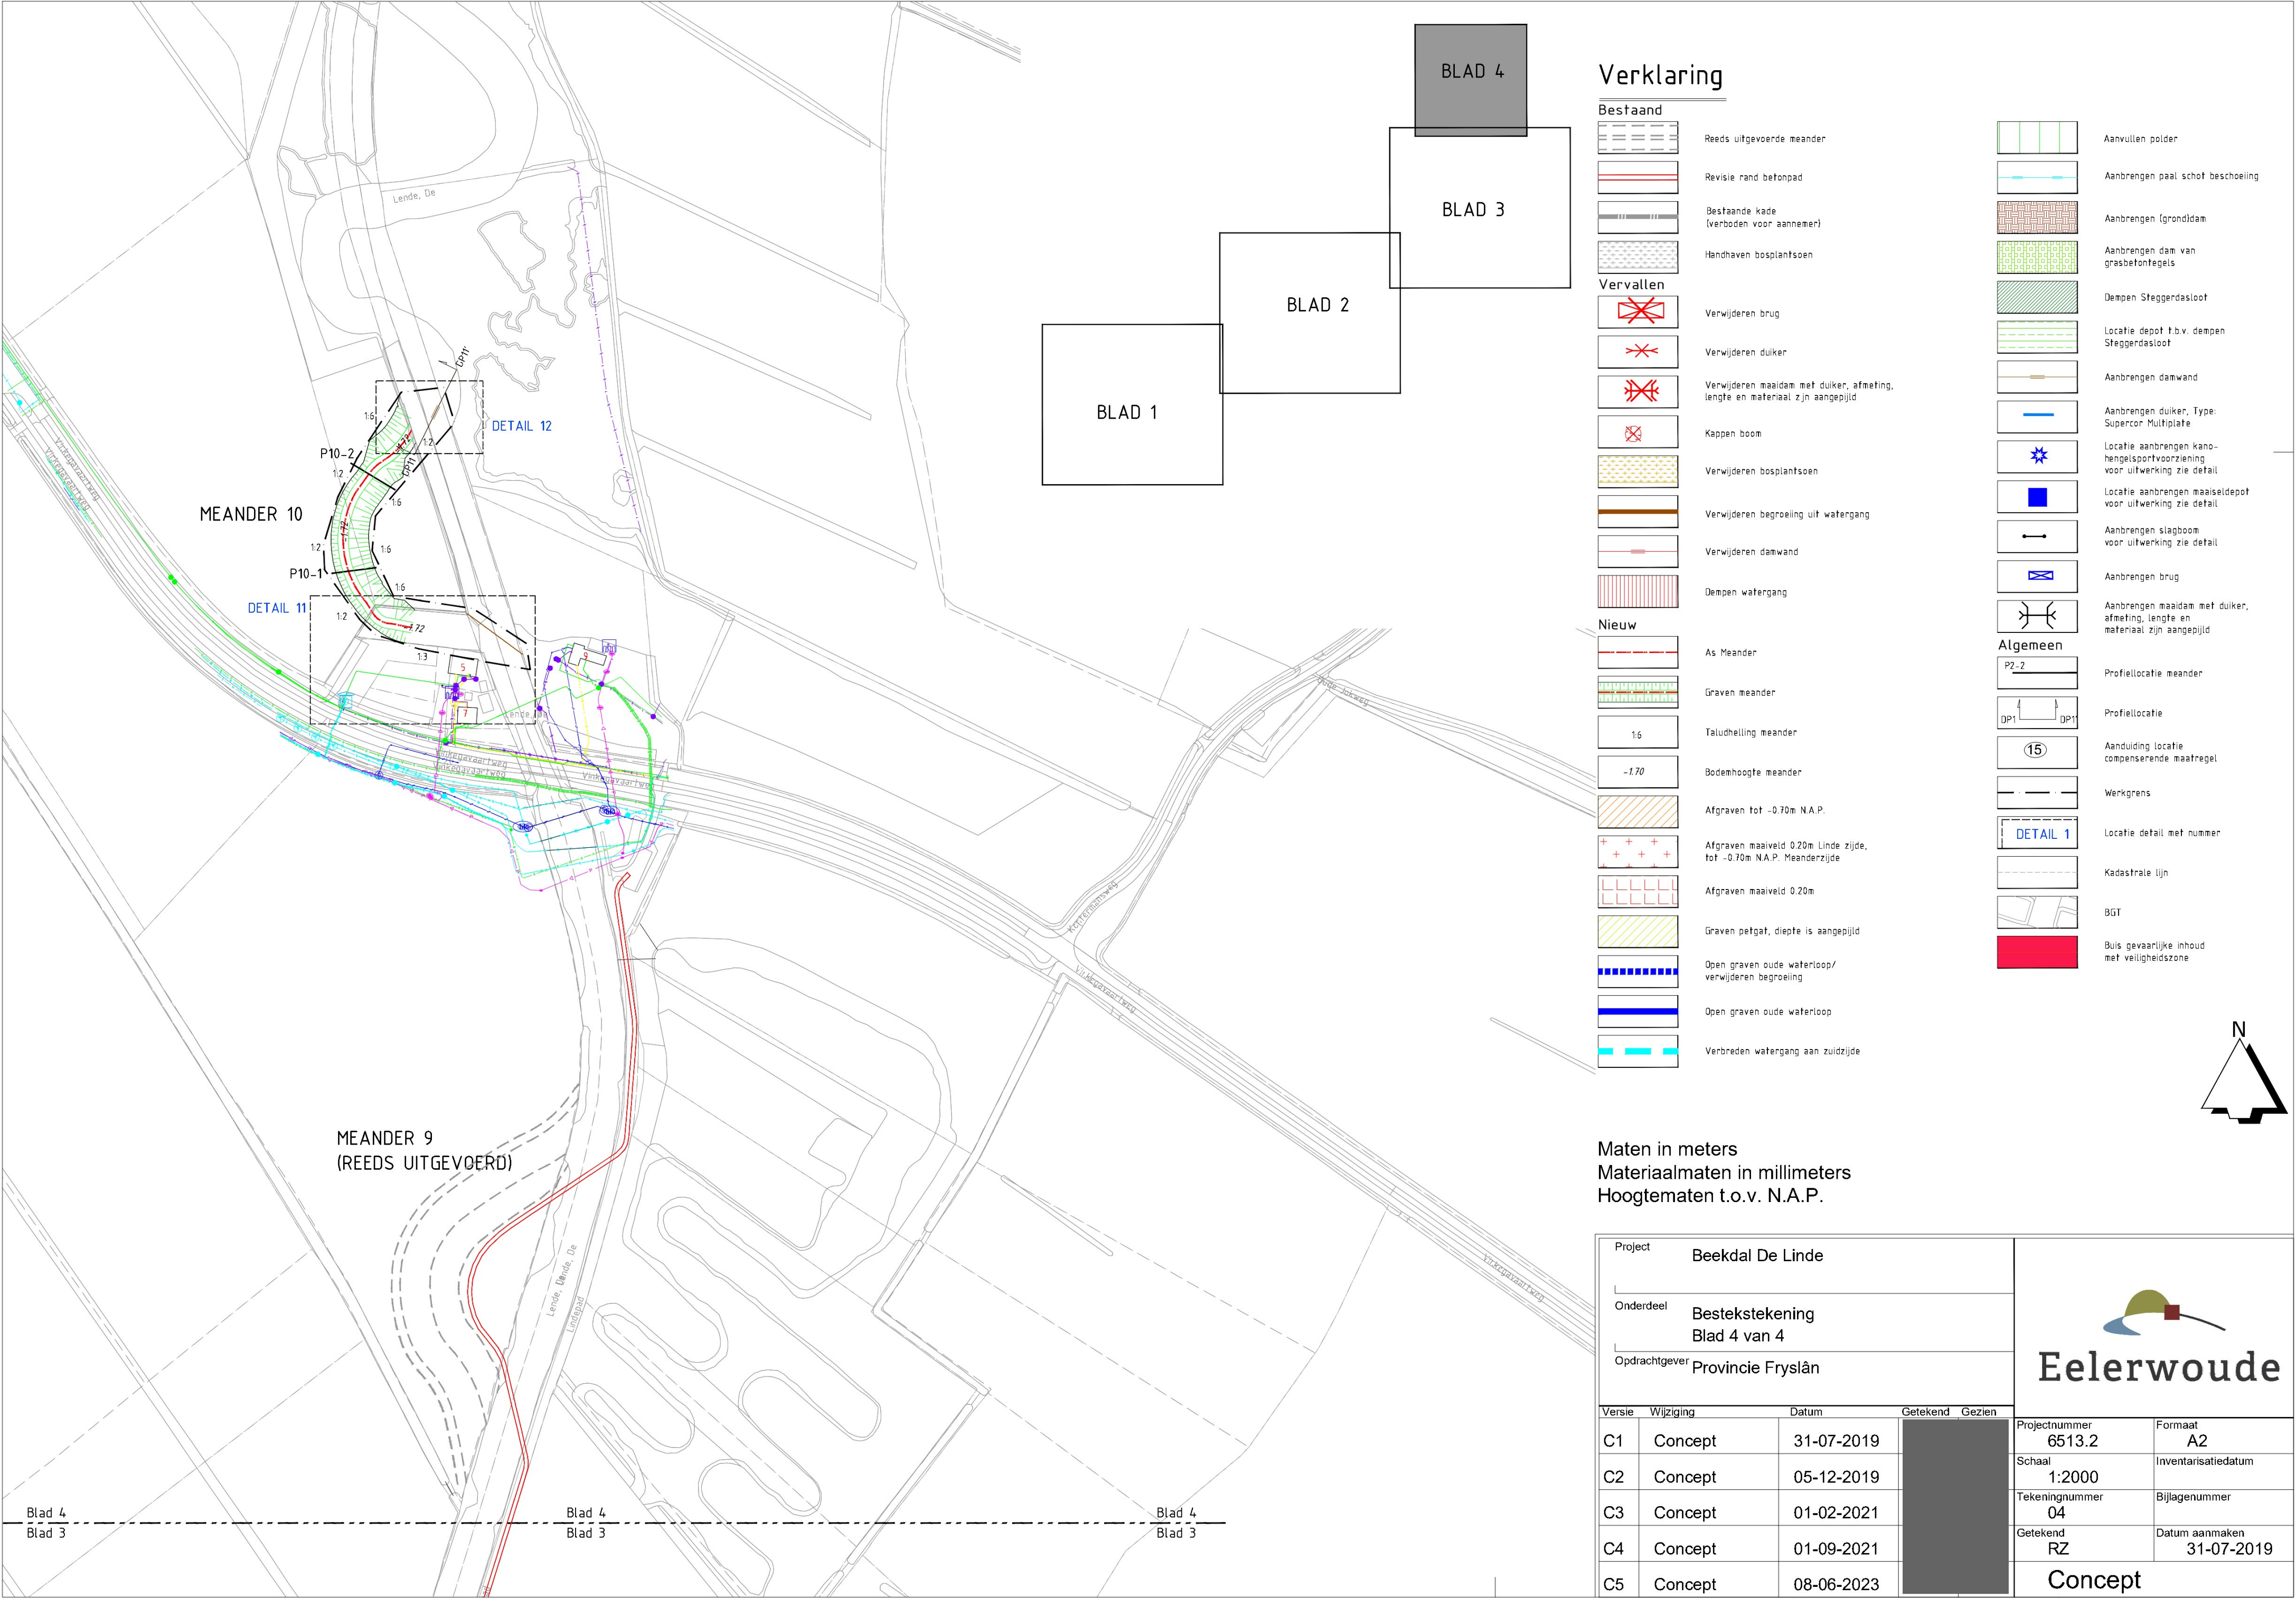




Verklaring

Bestaand

- Reeds uitgevoerde meander
- Revisie rand betonpad
- Bestaande kade (verboden voor aannemer)
- Handhaven bosplantsoen

Vervallen

- Verwijderen brug
- Verwijderen duiker
- Verwijderen maaidam met duiker, afmeting, lengte en materiaal zijn aangepijld
- Kappen boom
- Verwijderen bosplantsoen
- Verwijderen begroeiing uit watergang
- Verwijderen damwand
- Dempen watergang

Nieuw

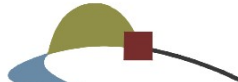
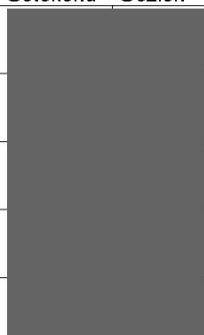
- As Meander
- Graven meander
- Taludhelling meander
- Bodemhoogte meander
- Afgraven tot -0.70m N.A.P.
- Afgraven maaiveld 0.20m Linde zijde, tot -0.70m N.A.P. Meanderzijde
- Afgraven maaiveld 0.20m
- Graven petgat, diepte is aangepijld
- Open graven oude waterloop/ verwijderen begroeiing
- Open graven oude waterloop
- Verbreden watergang aan zuidzijde

- Aanvullen polder
- Aanbrengen paal schot beschoeiing
- Aanbrengen (grond)dam
- Aanbrengen dam van grasbetontegels
- Dempen Steggerdasloot
- Locatie depot t.b.v. dempen Steggerdasloot
- Aanbrengen damwand
- Aanbrengen duiker, Type: Supercor Multiplate
- Locatie aanbrengen kano-hengelsportvoorziening voor uitwerking zie detail
- Locatie aanbrengen maaiseldpot voor uitwerking zie detail
- Aanbrengen slagboom voor uitwerking zie detail
- Aanbrengen brug
- Aanbrengen maaidam met duiker, afmeting, lengte en materiaal zijn aangepijld

Algemeen

- Profiellocatie meander
- Profiellocatie
- Aanduiding locatie compenserende maatregel
- Werkgrens
- Locatie detail met nummer
- Kadastrale lijn
- BGT
- Buis gevaarlijke inhoud met veiligheidszone

Maten in meters
Materiaalmaten in millimeters
Hoogtematen t.o.v. N.A.P.

Project					Beekdal De Linde		 Eelerwoude						
Onderdeel					Bestekstekening Blad 4 van 4								
Opdrachtgever					Provincie Fryslân								
Versie					Wijziging		Datum		Getekend		Gezien		
C1		Concept			31-07-2019					Projectnummer		Formaat	
C2		Concept			05-12-2019					6513.2		A2	
C3		Concept			01-02-2021					Schaal		Inventarisatiedatum	
C4		Concept			01-09-2021					1:2000			
C5		Concept			08-06-2023					Tekeningnummer		Bijlagennummer	
										04			
										Getekend		Datum aanmaken	
										RZ		31-07-2019	
												Concept	