
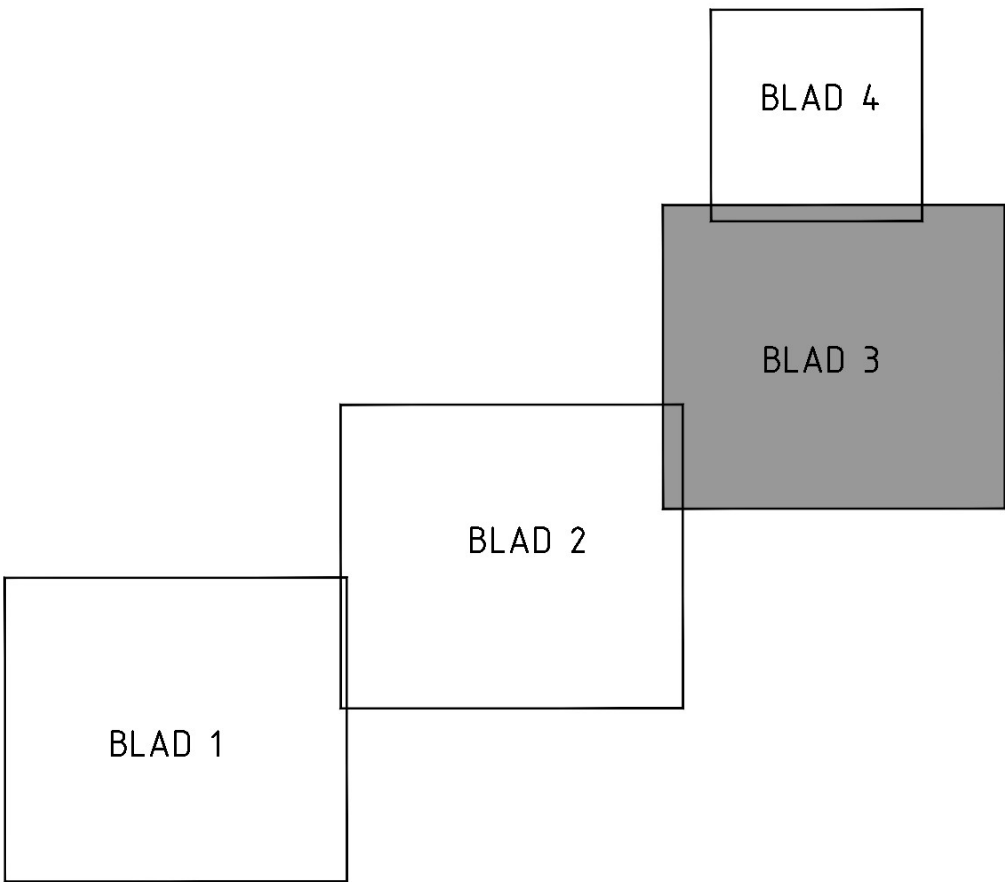


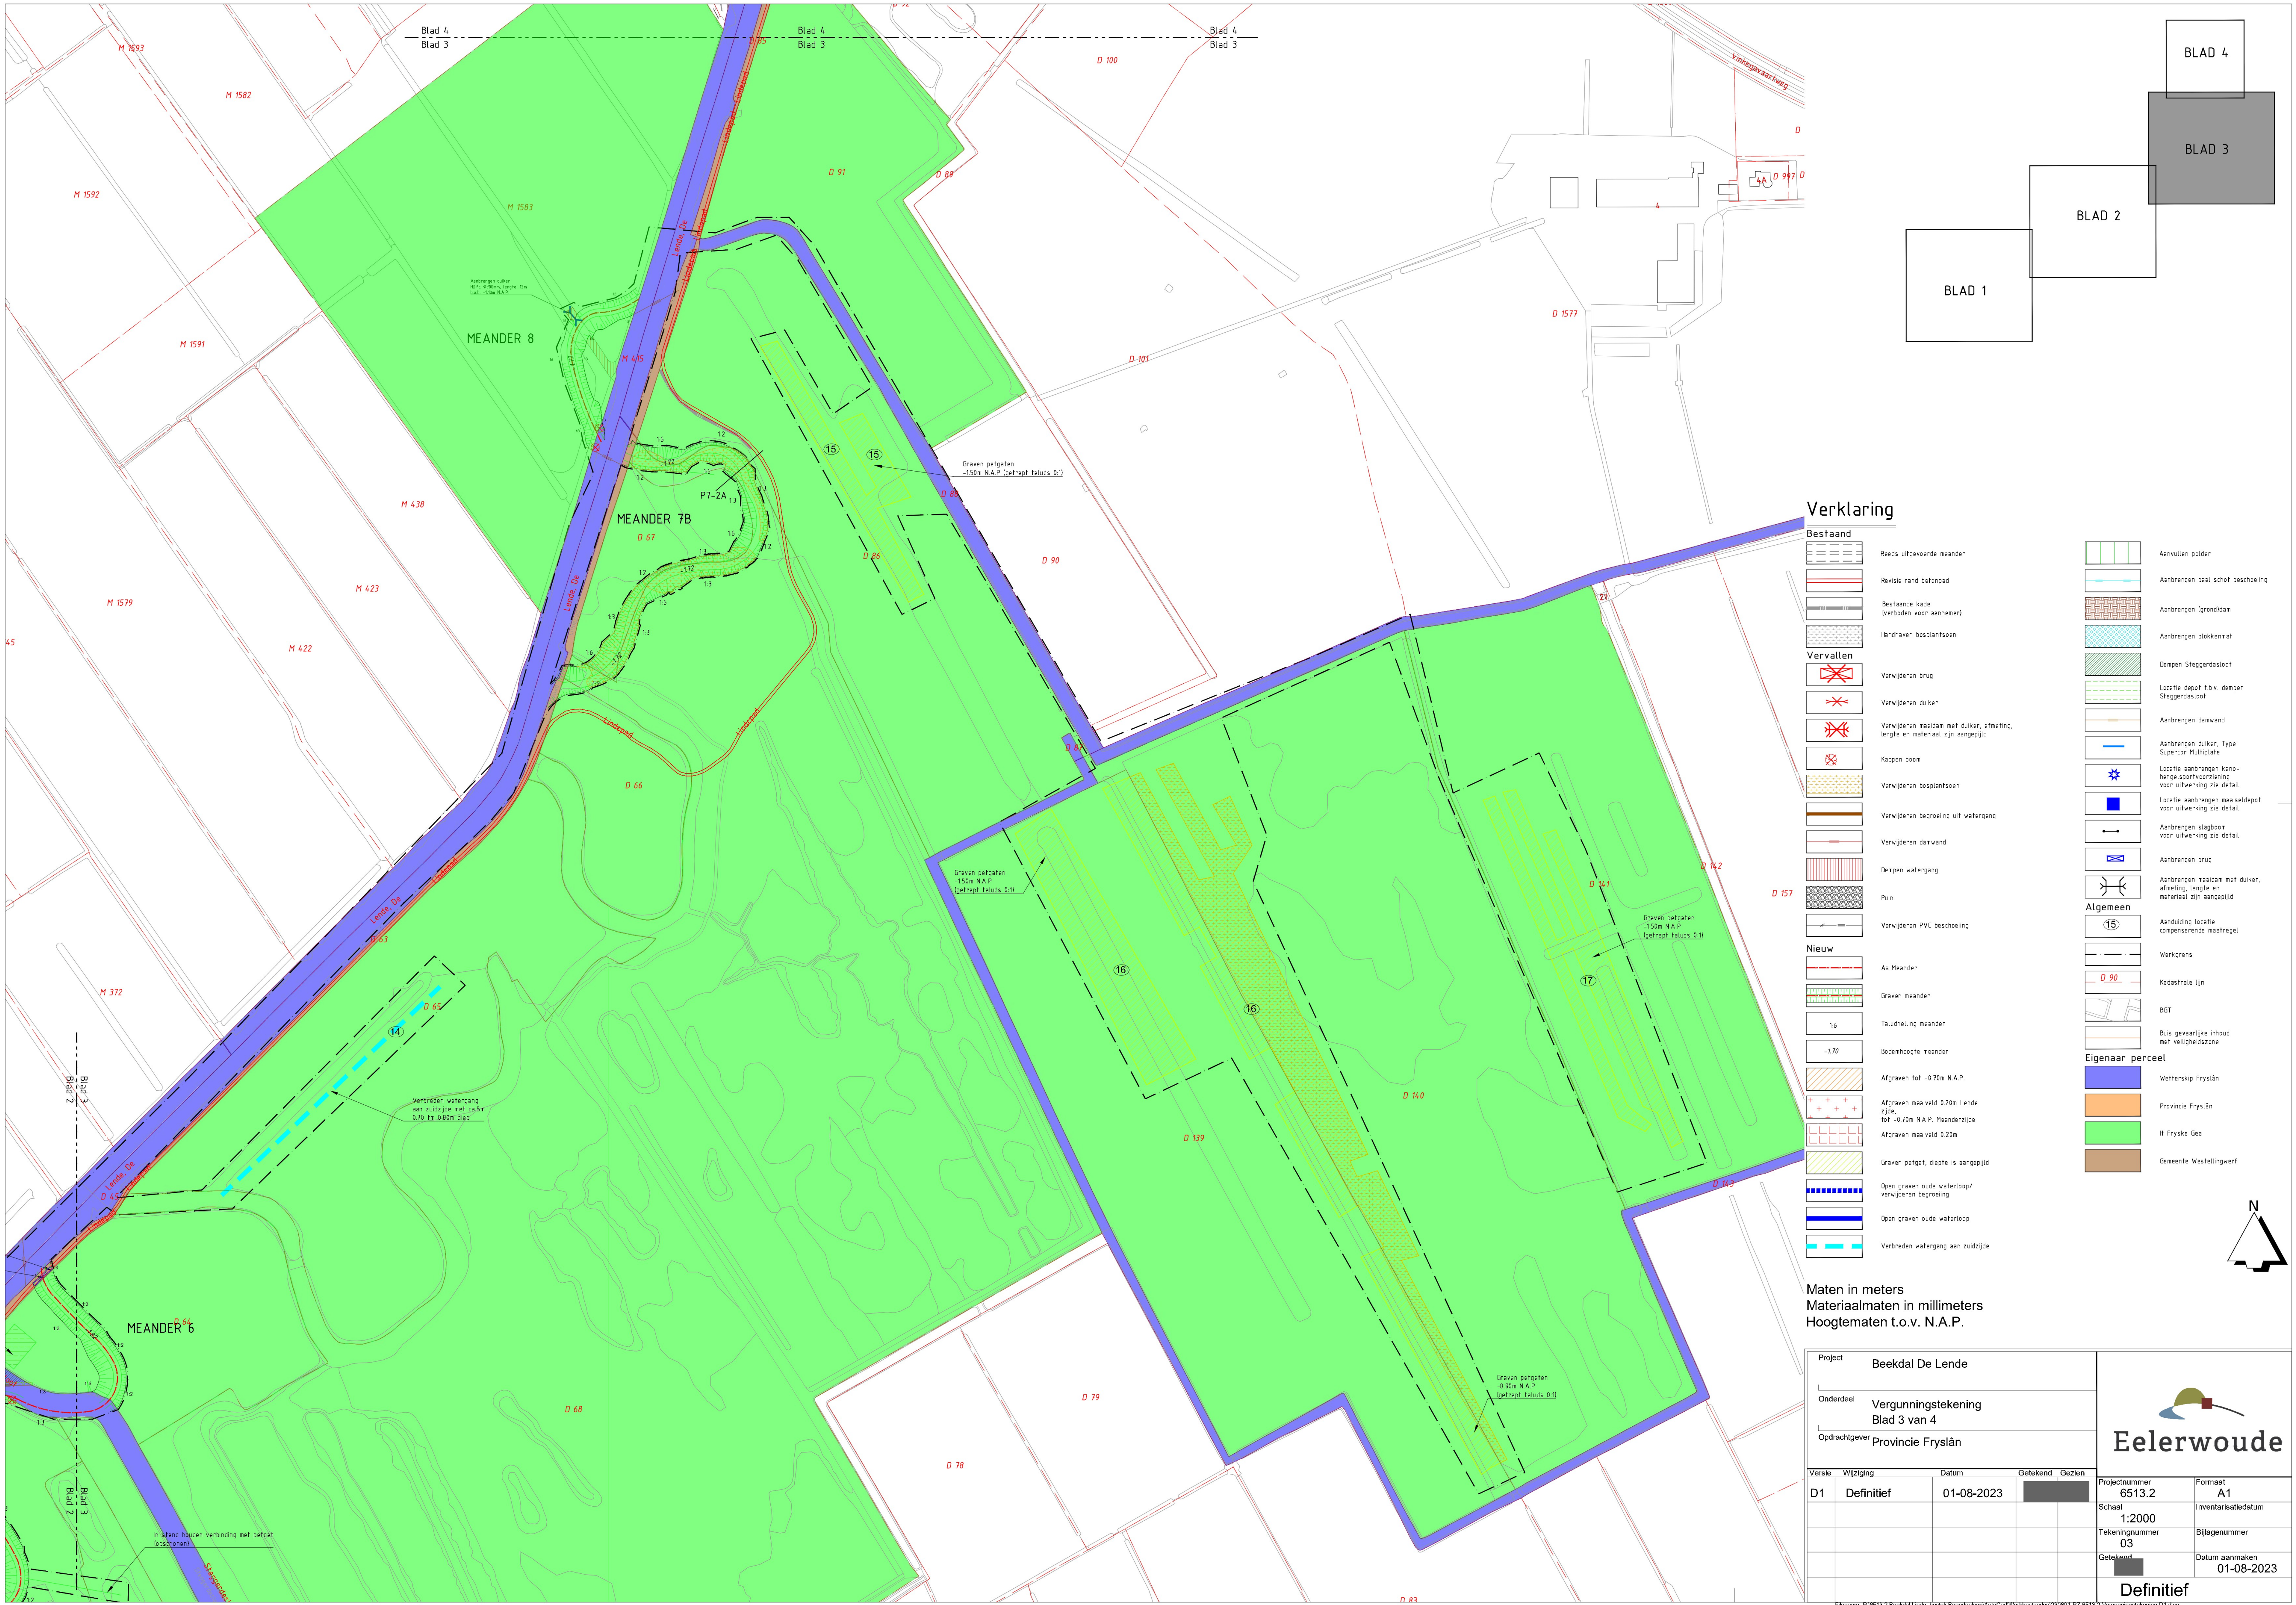

Verklaring

Bestaand

- Reeds uitgevoerde meander
- Revisie rand betonpad
- Bestaande kade (verboden voor aanname)
- Handhaven bosplantsoen

Vervallen


- Verwijderen brug
- Verwijderen duiker
- Verwijderen maaisdam met duiker, afmeting, lengte en materiaal zijn aangegeven
- Kappen boom
- Verwijderen bosplantsoen
- Verwijderen begroeiing uit watergang
- Verwijderen damwand
- Diepen watergang
- Puin
- Verwijderen PVC beschoeiing

Nieuw

- As Meander
- Graven meander
- 1:6
- 1.70
- Bodemhoogte meander
- Afgraven tot -0.30m N.A.P.
- Afgraven maaisveld 0.20m Lende zijde, tot -0.30m N.A.P. Meanderzijde
- Afgraven maaisveld 0.20m
- Graven putgat, diepte is aangegeven
- Open graven oude waterloop/ verwijderen begroeiing
- Open graven oude waterloop
- Verbreiden watergang aan zuidzijde

- Aanvullen polder
- Aanbrengen paal schot beschoeiing
- Aanbrengen grondslaan
- Aanbrengen blokkenmat
- Diepen Stegendasloot
- Locatie doot f.b.v. denpen Stegendasloot
- Aanbrengen damwand
- Aanbrengen duiker, Type: Supercor-Multiplat
- Locatie aanbrengen kano-hengelsportvoorziening voor uitwerking zie detail
- Locatie aanbrengen maaisdepot voor uitwerking zie detail
- Aanbrengen slagboom voor uitwerking zie detail
- Aanbrengen brug
- Aanbrengen maaisdam met duiker, afmeting, lengte en materiaal zijn aangegeven
- Algemeen
- Aanduiding locatie compenserende maatregel
- Werkgrens
- Kadastrale lijn
- BGT
- Buis gevaarlijke inhoud met veiligheidszone
- Eigenaar perceel
- Wettelijk Fryslân
- Provincie Fryslân
- It Fryske Gea
- Gemeente Weststellingwerf

Maten in meters
Materiaalmaten in millimeters
Hoogtematen t.o.v. N.A.P.

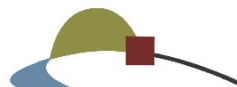Project Beekdal De Lende				 Eelerwoude						
Onderdeel Vergunningstekening Blad 3 van 4										
Opdrachtgever Provincie Fryslân										
Versie		Wijziging		Datum		Getekend		Gezien		
D1	Definitief		01-08-2023		[Redacted]		[Redacted]		[Redacted]	
									Projectnummer 6513.2	
									Formaat A1	
									Schaal 1:2000	
									Inventarisatiedatum	
									Tekeningnummer 03	
									Bijlagennummer	
							Getekend [Redacted]		Datum aanmaken 01-08-2023	
									Definitief	