


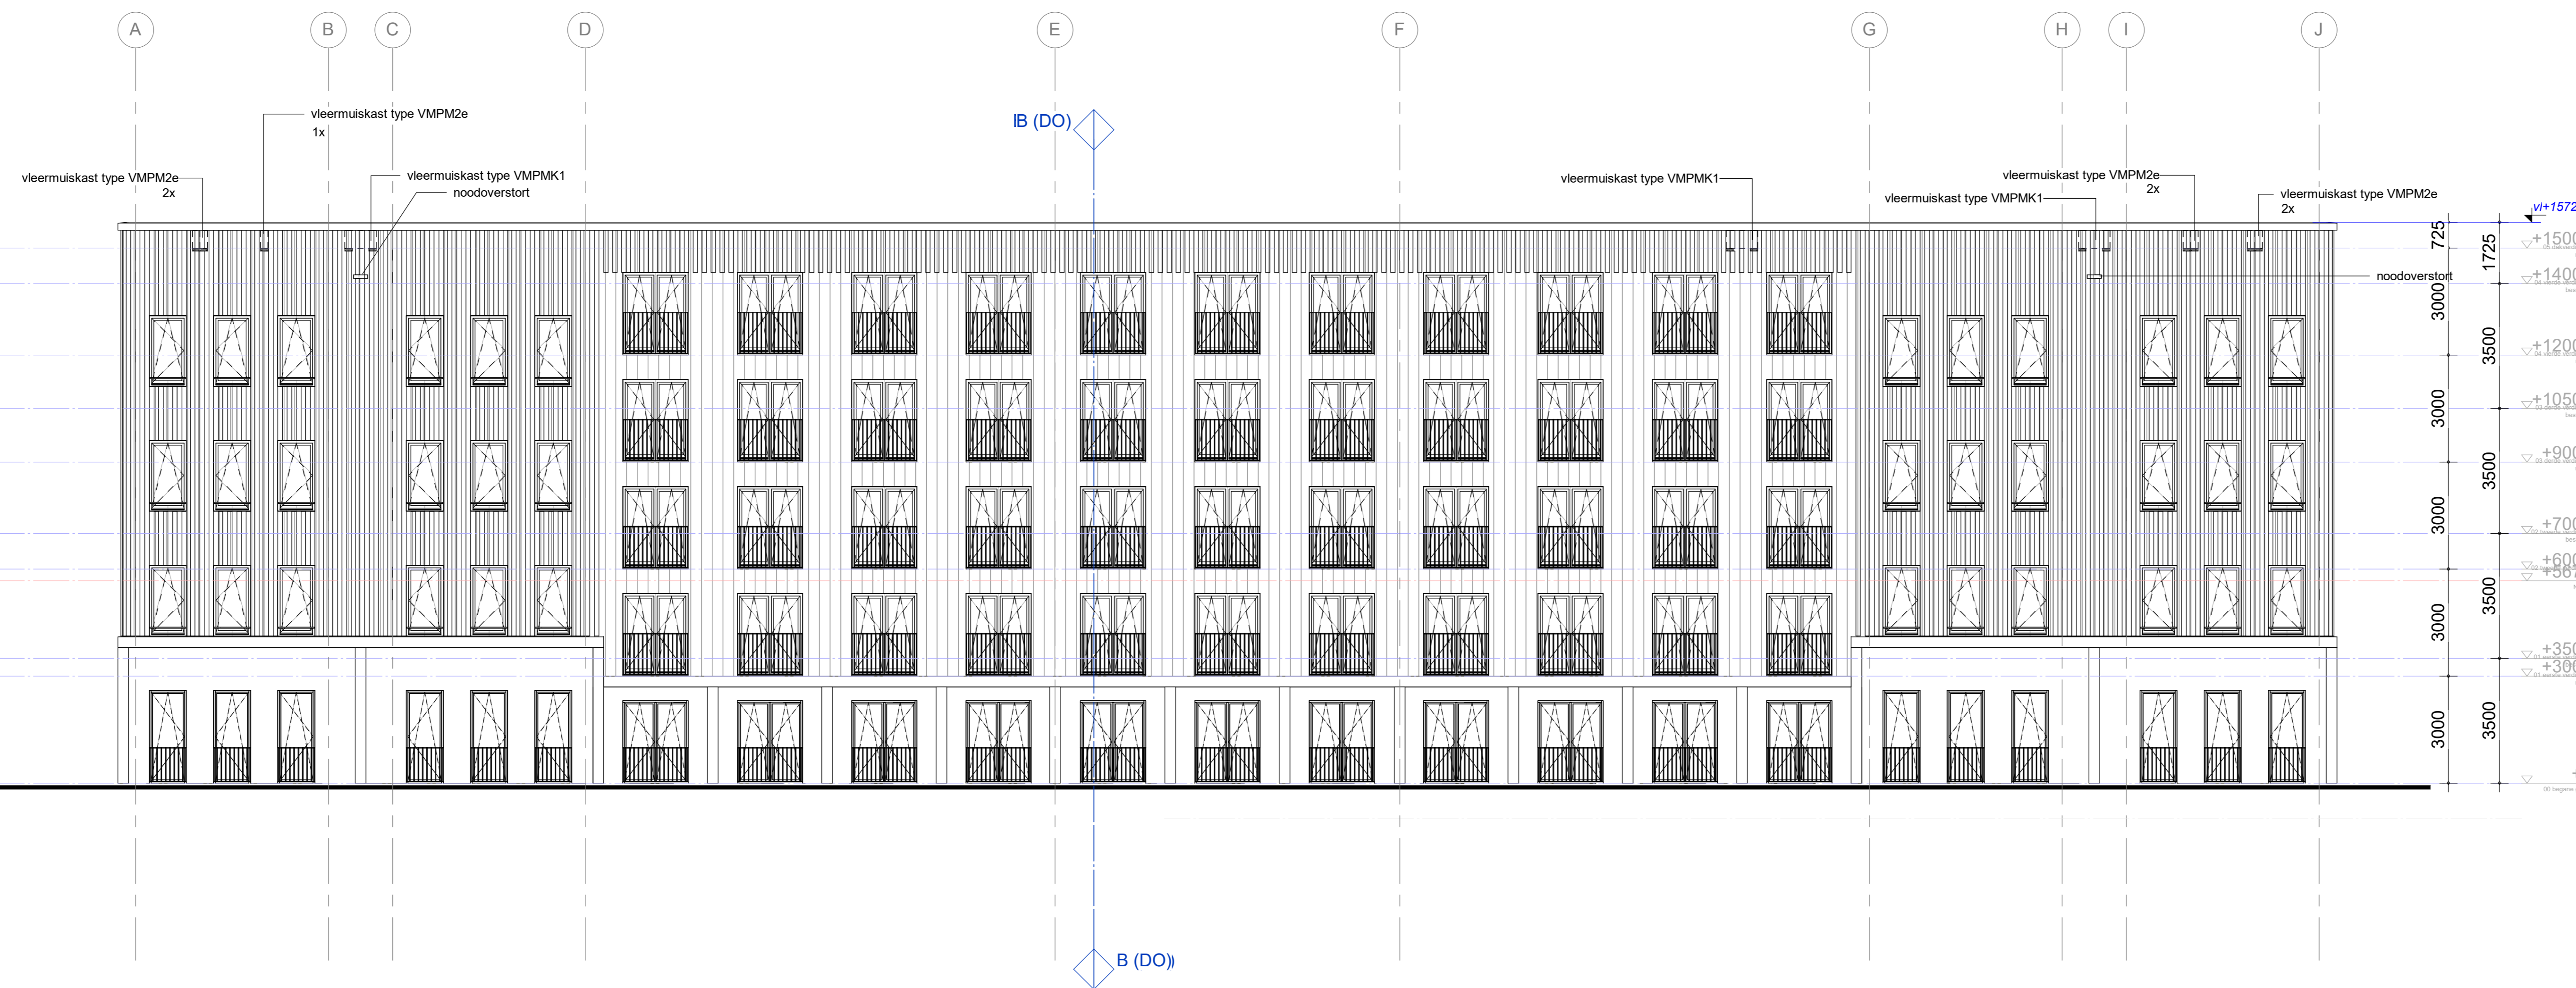

noordgevel



zuidgevel

tekening
DO21200
 noord- en zuidgevel
 nieuw


projectarchitect
 schaal 1:100
 formaat A0
 projectcoördinator
 getekend 06-10-2023
 fase Definitief Ontwerp

project
Hoofdweg fase 2
 Rotterdam
 2019042

opdrachtgever
 Leylin



oostgevel

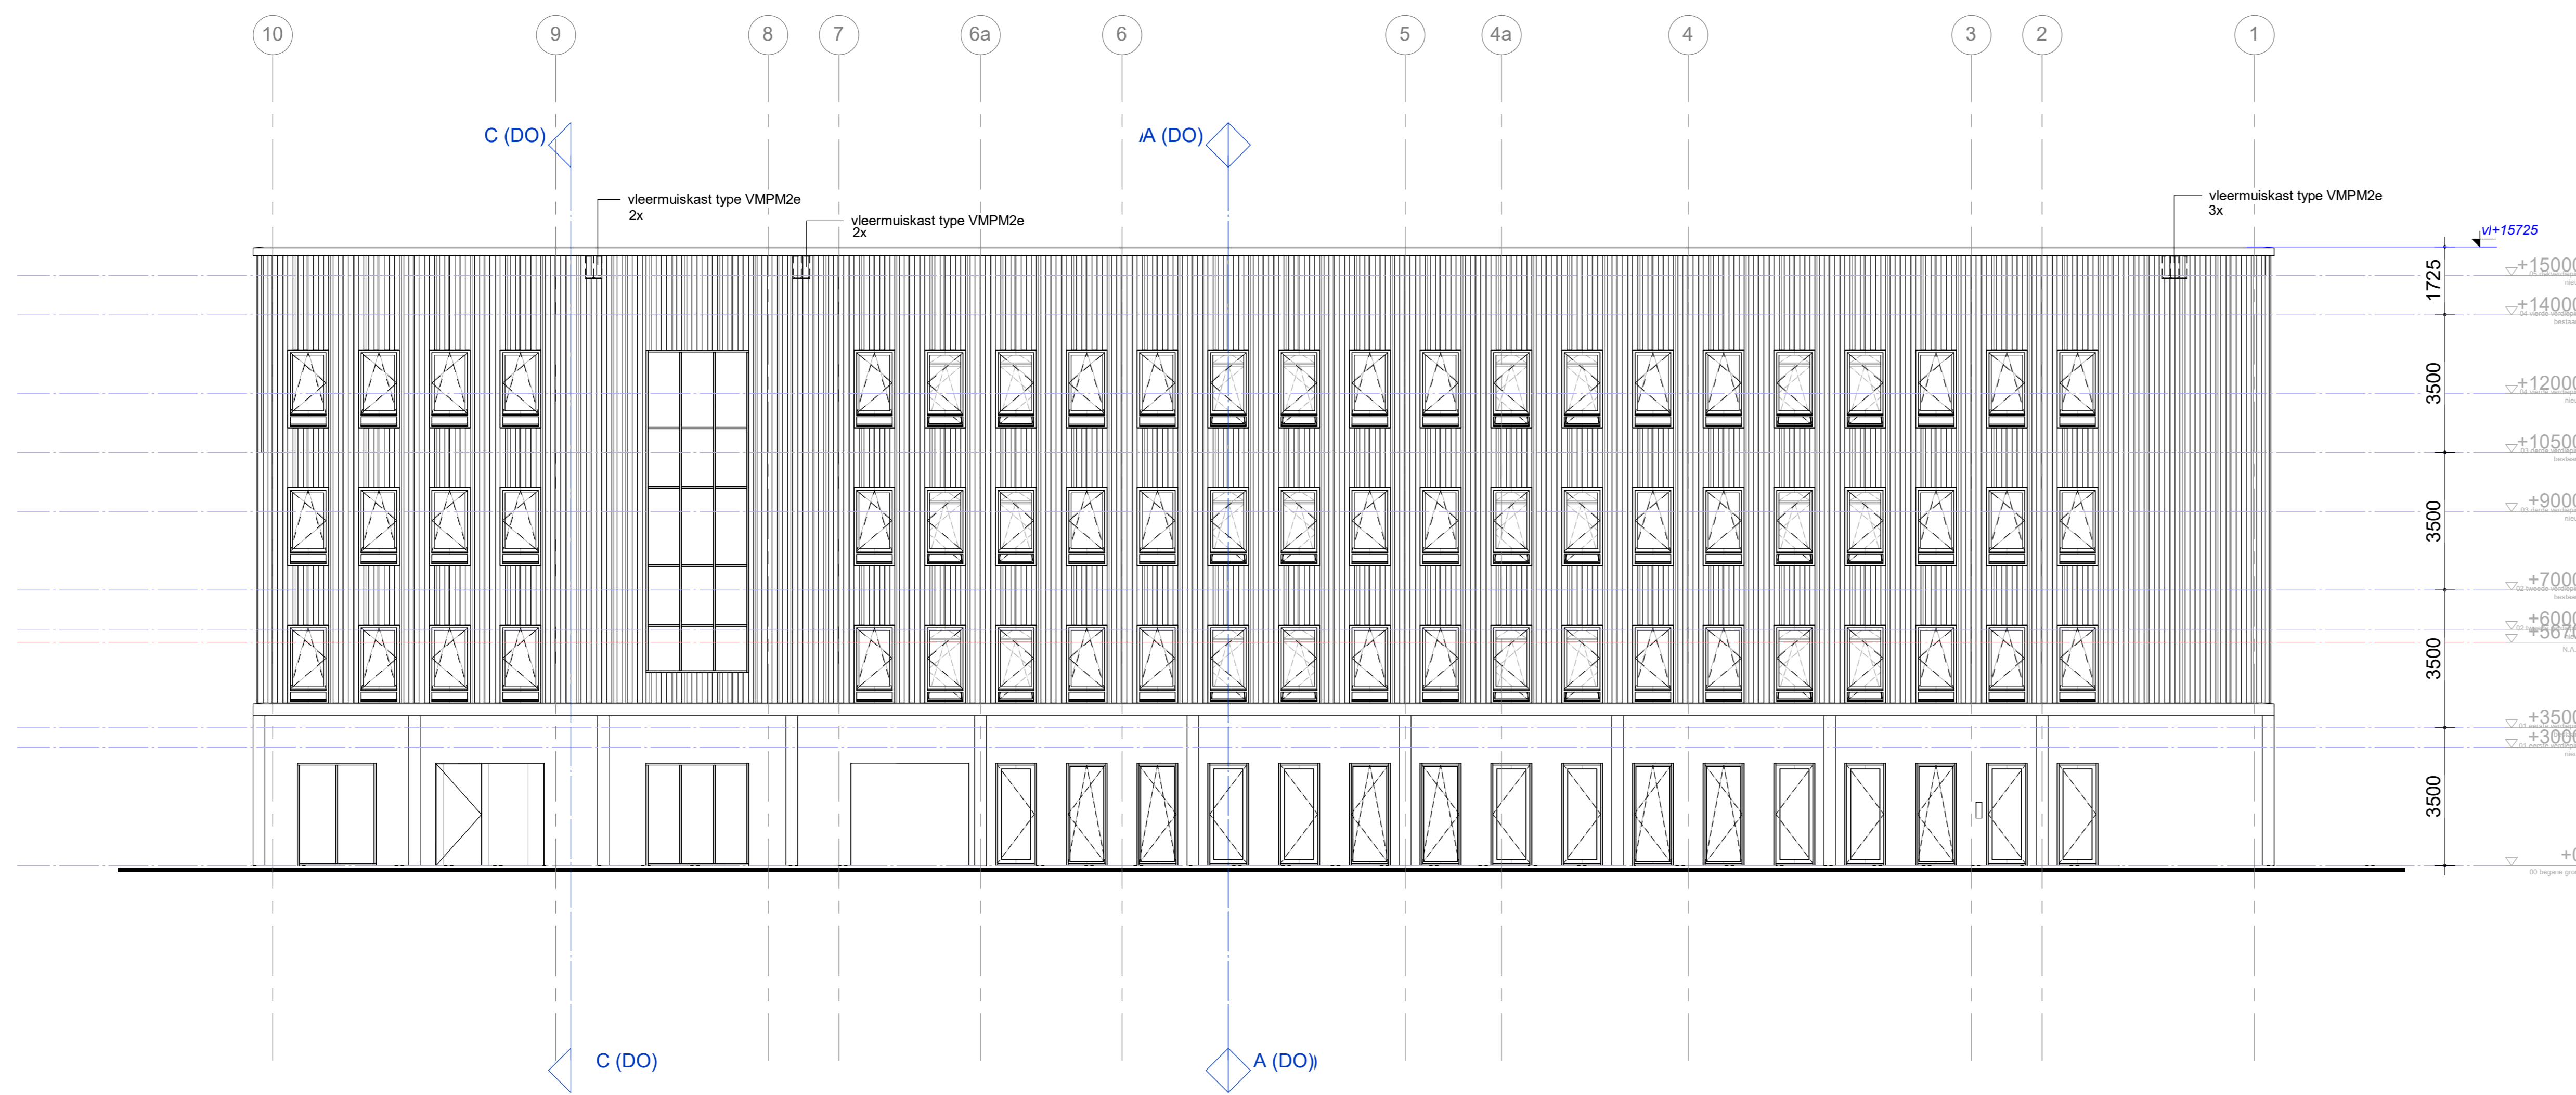

westgevel

tekening

DO21201

oost- en westgevel
nieuw

projectarchitect

1:100

formaat

A0

projectcoördinator

06-10-2023

fase

Definitief Ontwerp

project

Hoofdweg fase 2

Rotterdam

2019042

opdrachtgever

Leylin

GROOSMAN
ARCHITECTEN