

doorsnede A



doorsnede A'

tekening

DO21300
doorsnede A en A'
nieuw

projectarchitect
1:100
projectcoördinator


schaal
1:100
formaat
A0
getekend
06-10-2023
fase
Definitief Ontwerp

project


Hoofdweg fase 2
Rotterdam
2019042

opdrachtgever
Leylin

GROOSMAN
ARCHITECTEN

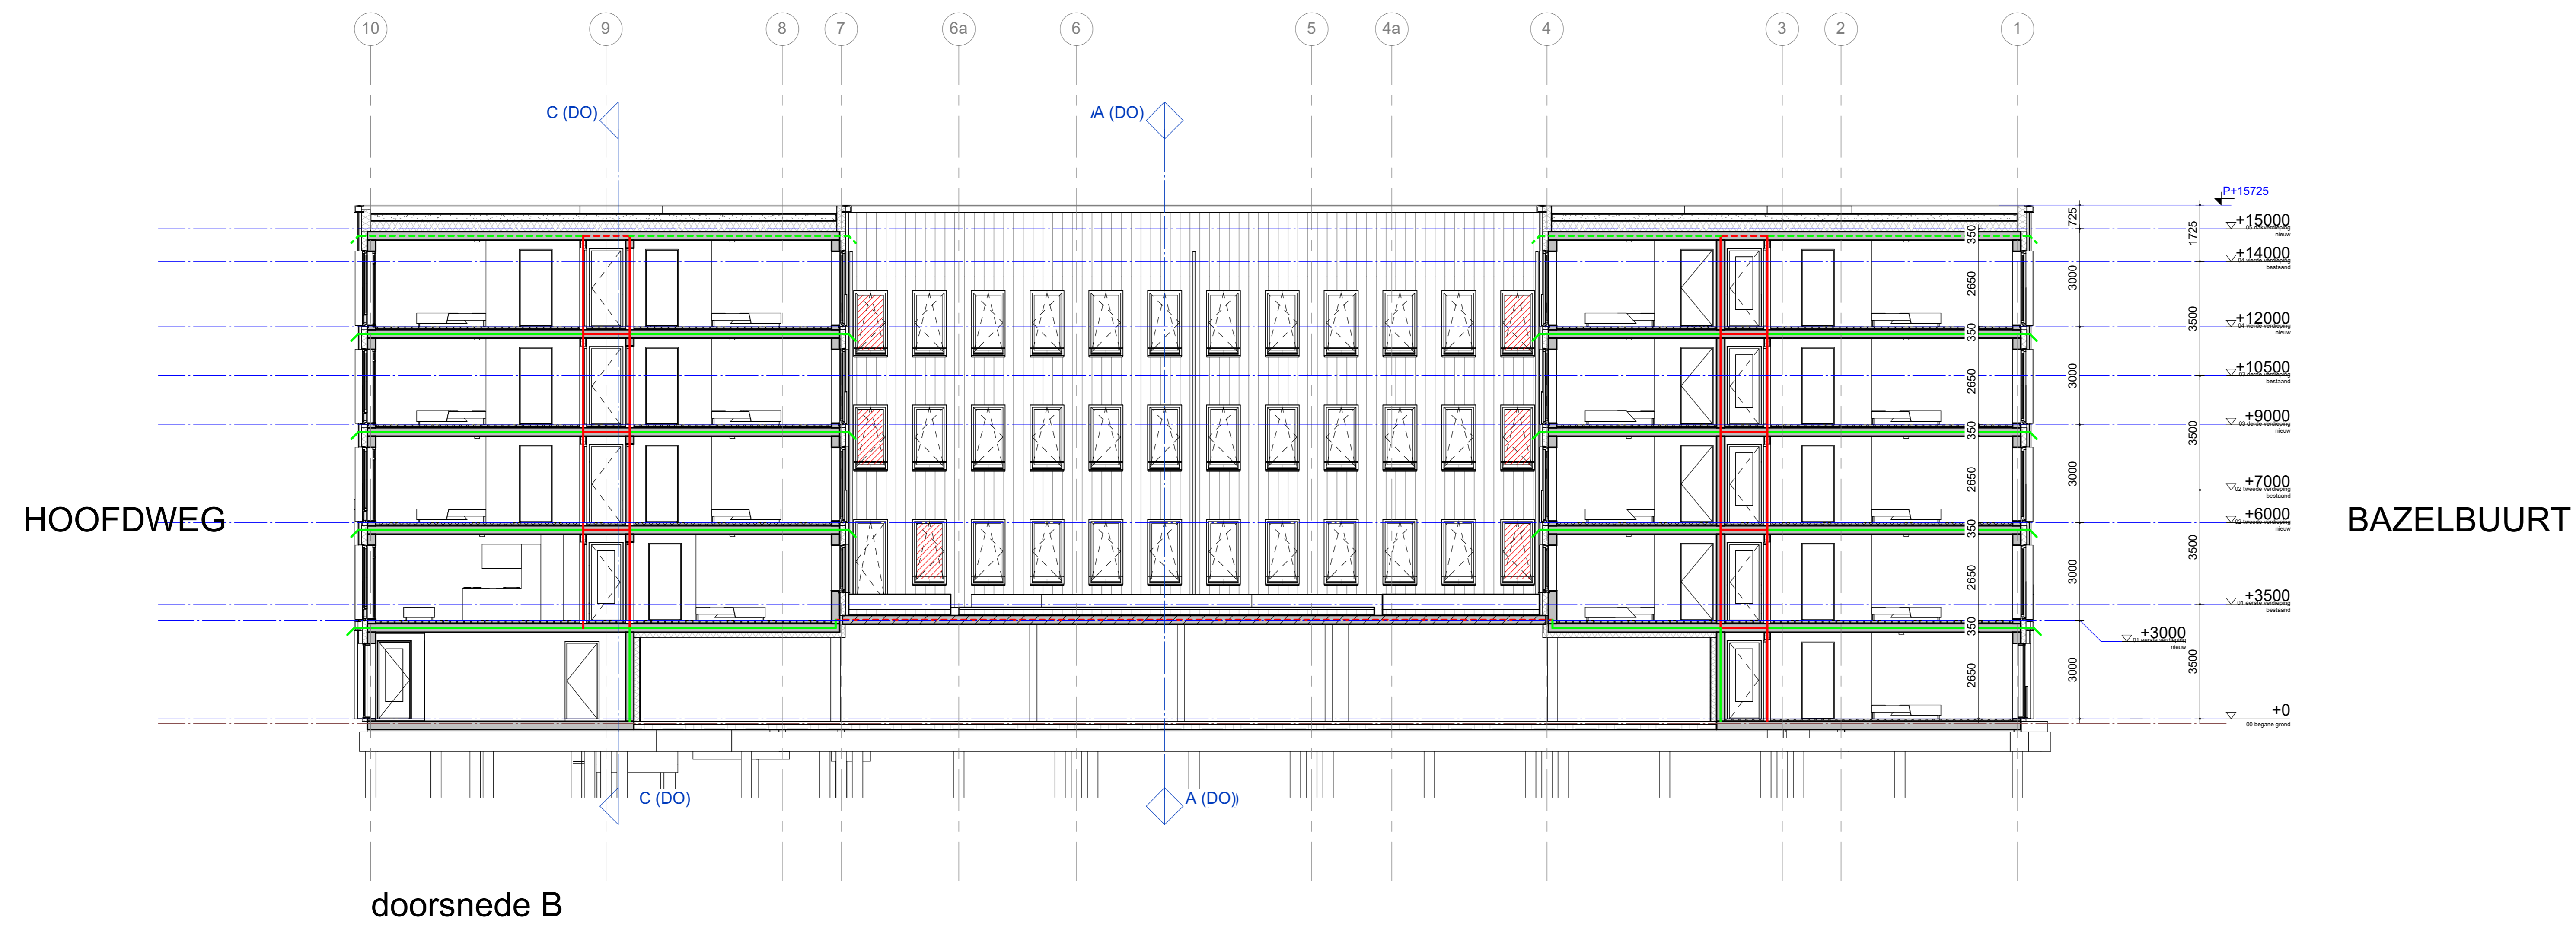

doorsnede B

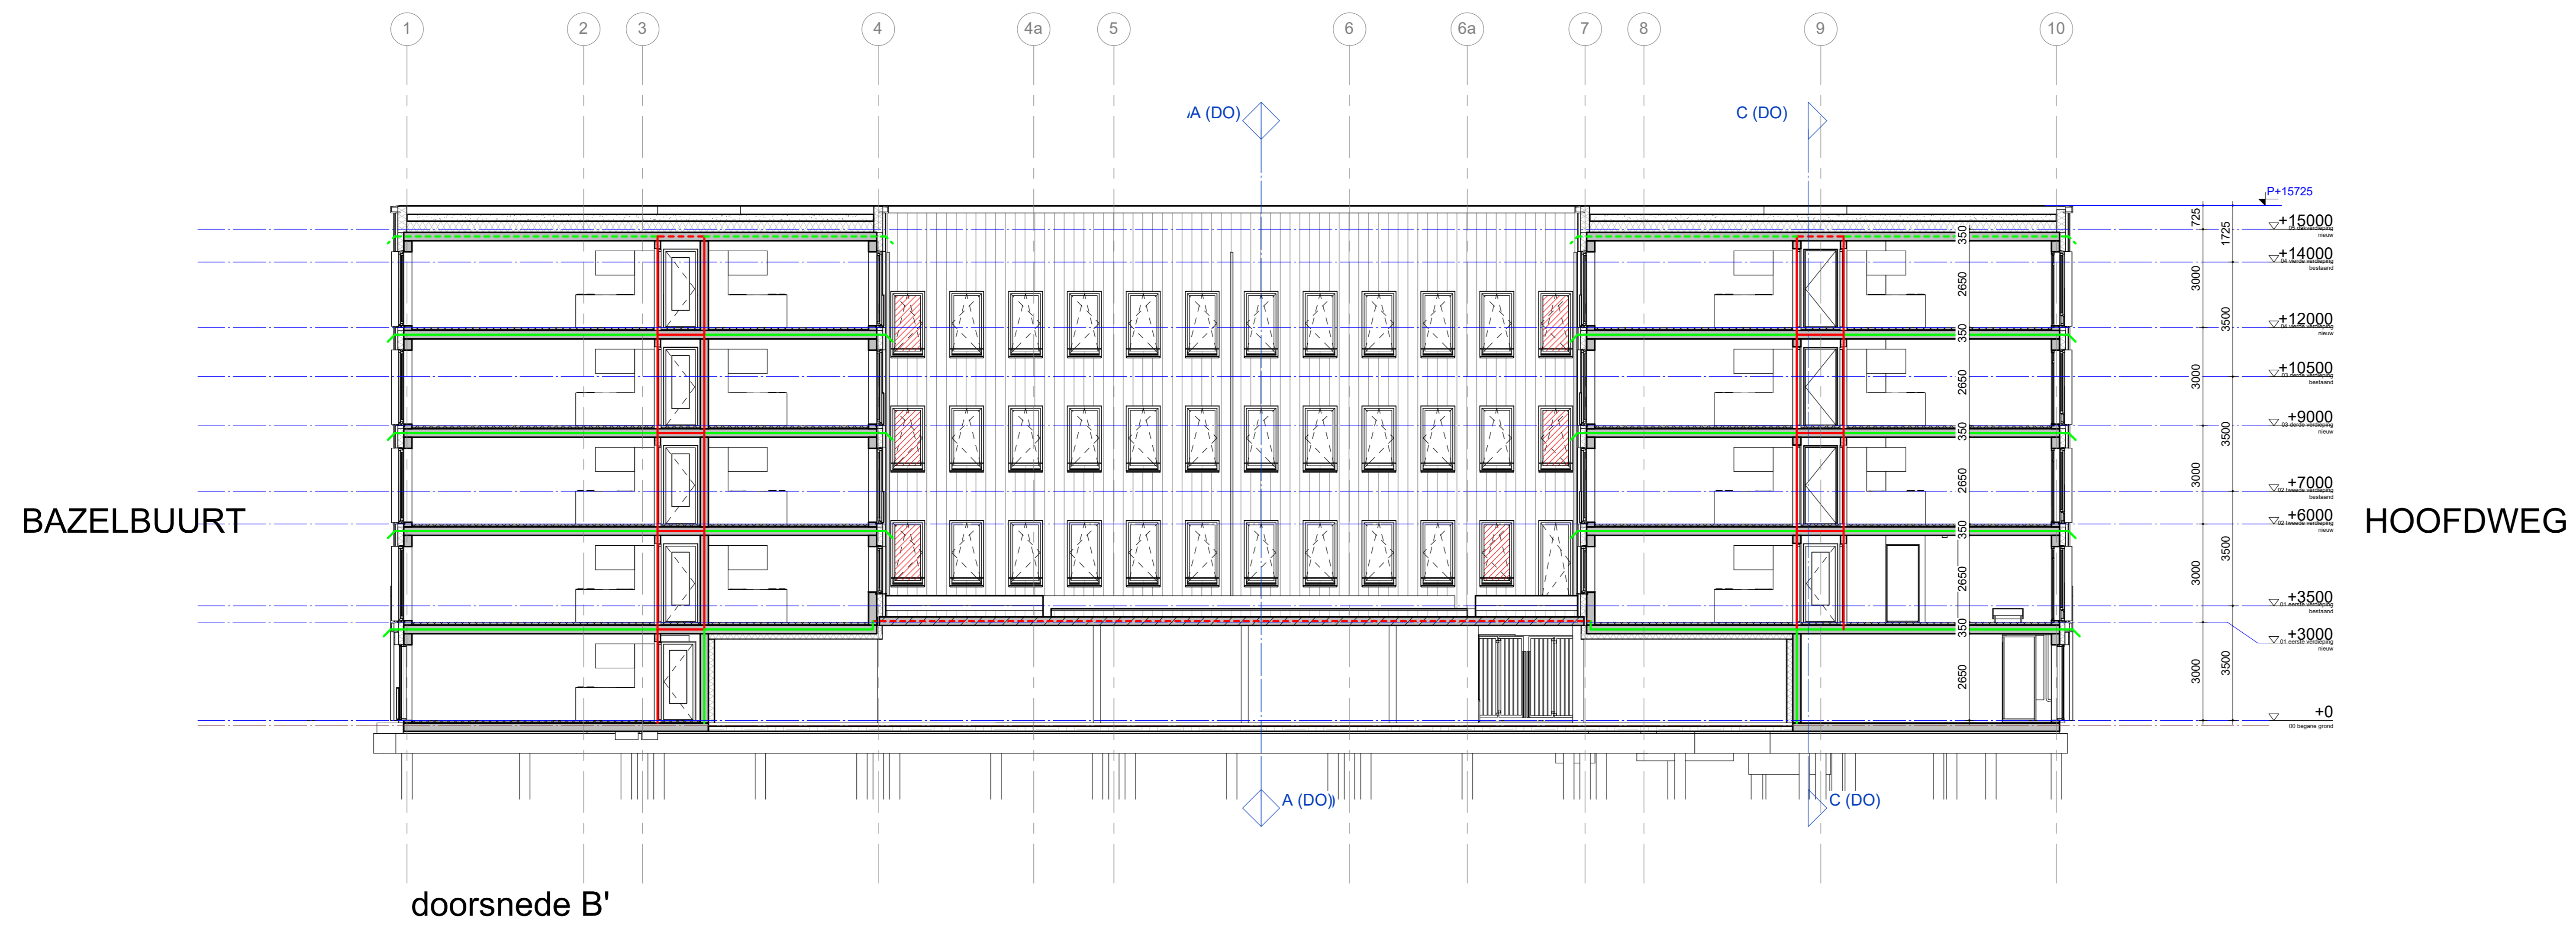


doorsnede B'

tekening
DO21301
 doorsnede B en B'
 nieuw

projectarchitect
 schaal
 1:100
 formaat
 A0
 projectcoördinator
 getekend
 06-10-2023
 fase
 Definitief Ontwerp

project
Hoofdweg fase 2
 Rotterdam
 2019042

opdrachtgever
 Leylin

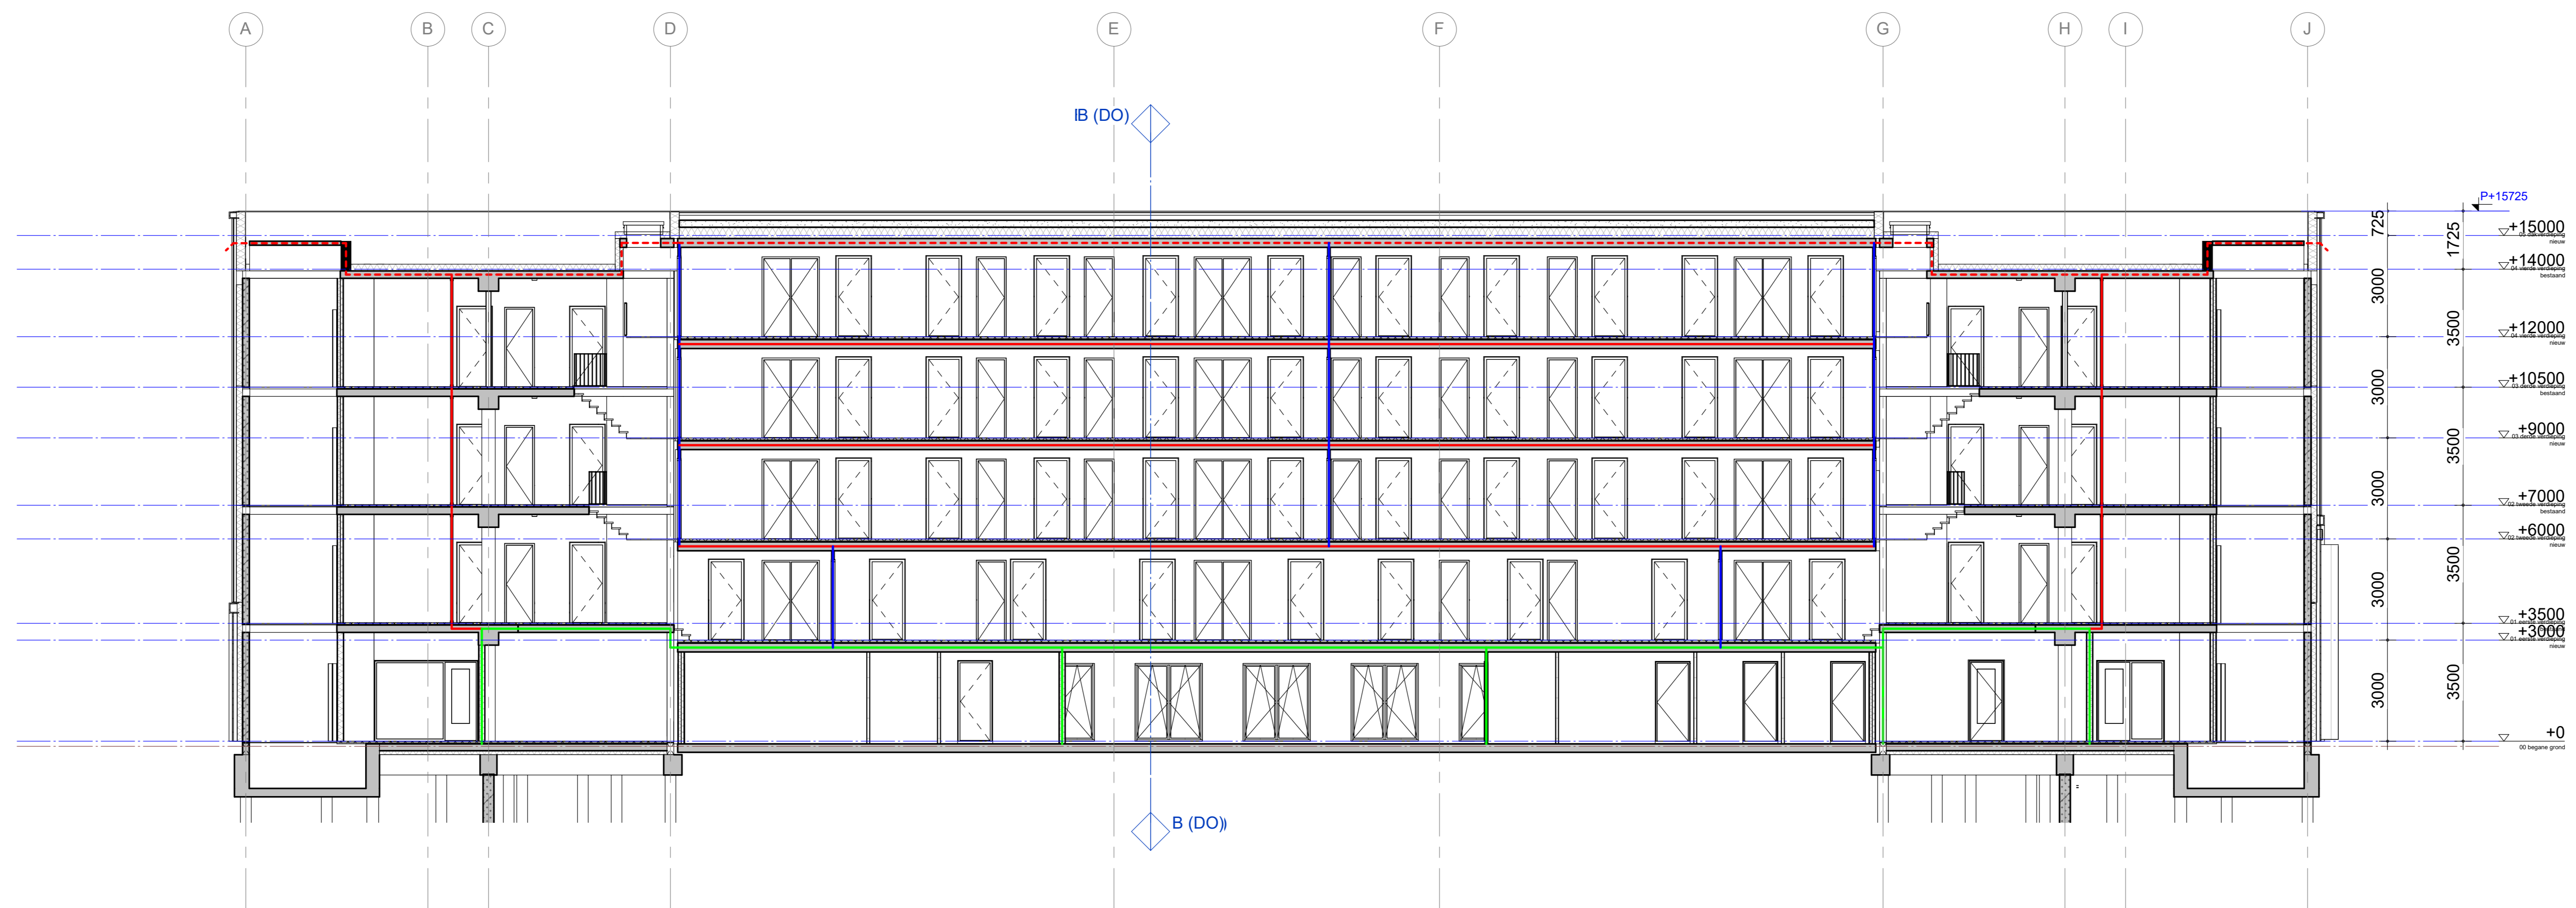

doorsnede C

tekening
DO21302
 doorsnede C
 nieuw

projectarchitect
 1:100
 formaat
 A0
 projectcoördinator
 06-10-2023
 fase
 Definitief Ontwerp

project
Hoofdweg fase 2
 Rotterdam
 2019042

opdrachtgever
 Leylin

GROOSMAN
 ARCHITECTEN