
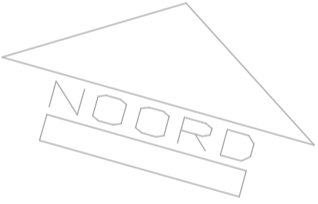


HOOFDWEG

MAAT TOT A.S. VAN WEG 24050

huidige in-/uitrit komt te vervallen in nieuwe situatie

huidige in-/uitrit komt te vervallen in nieuwe situatie

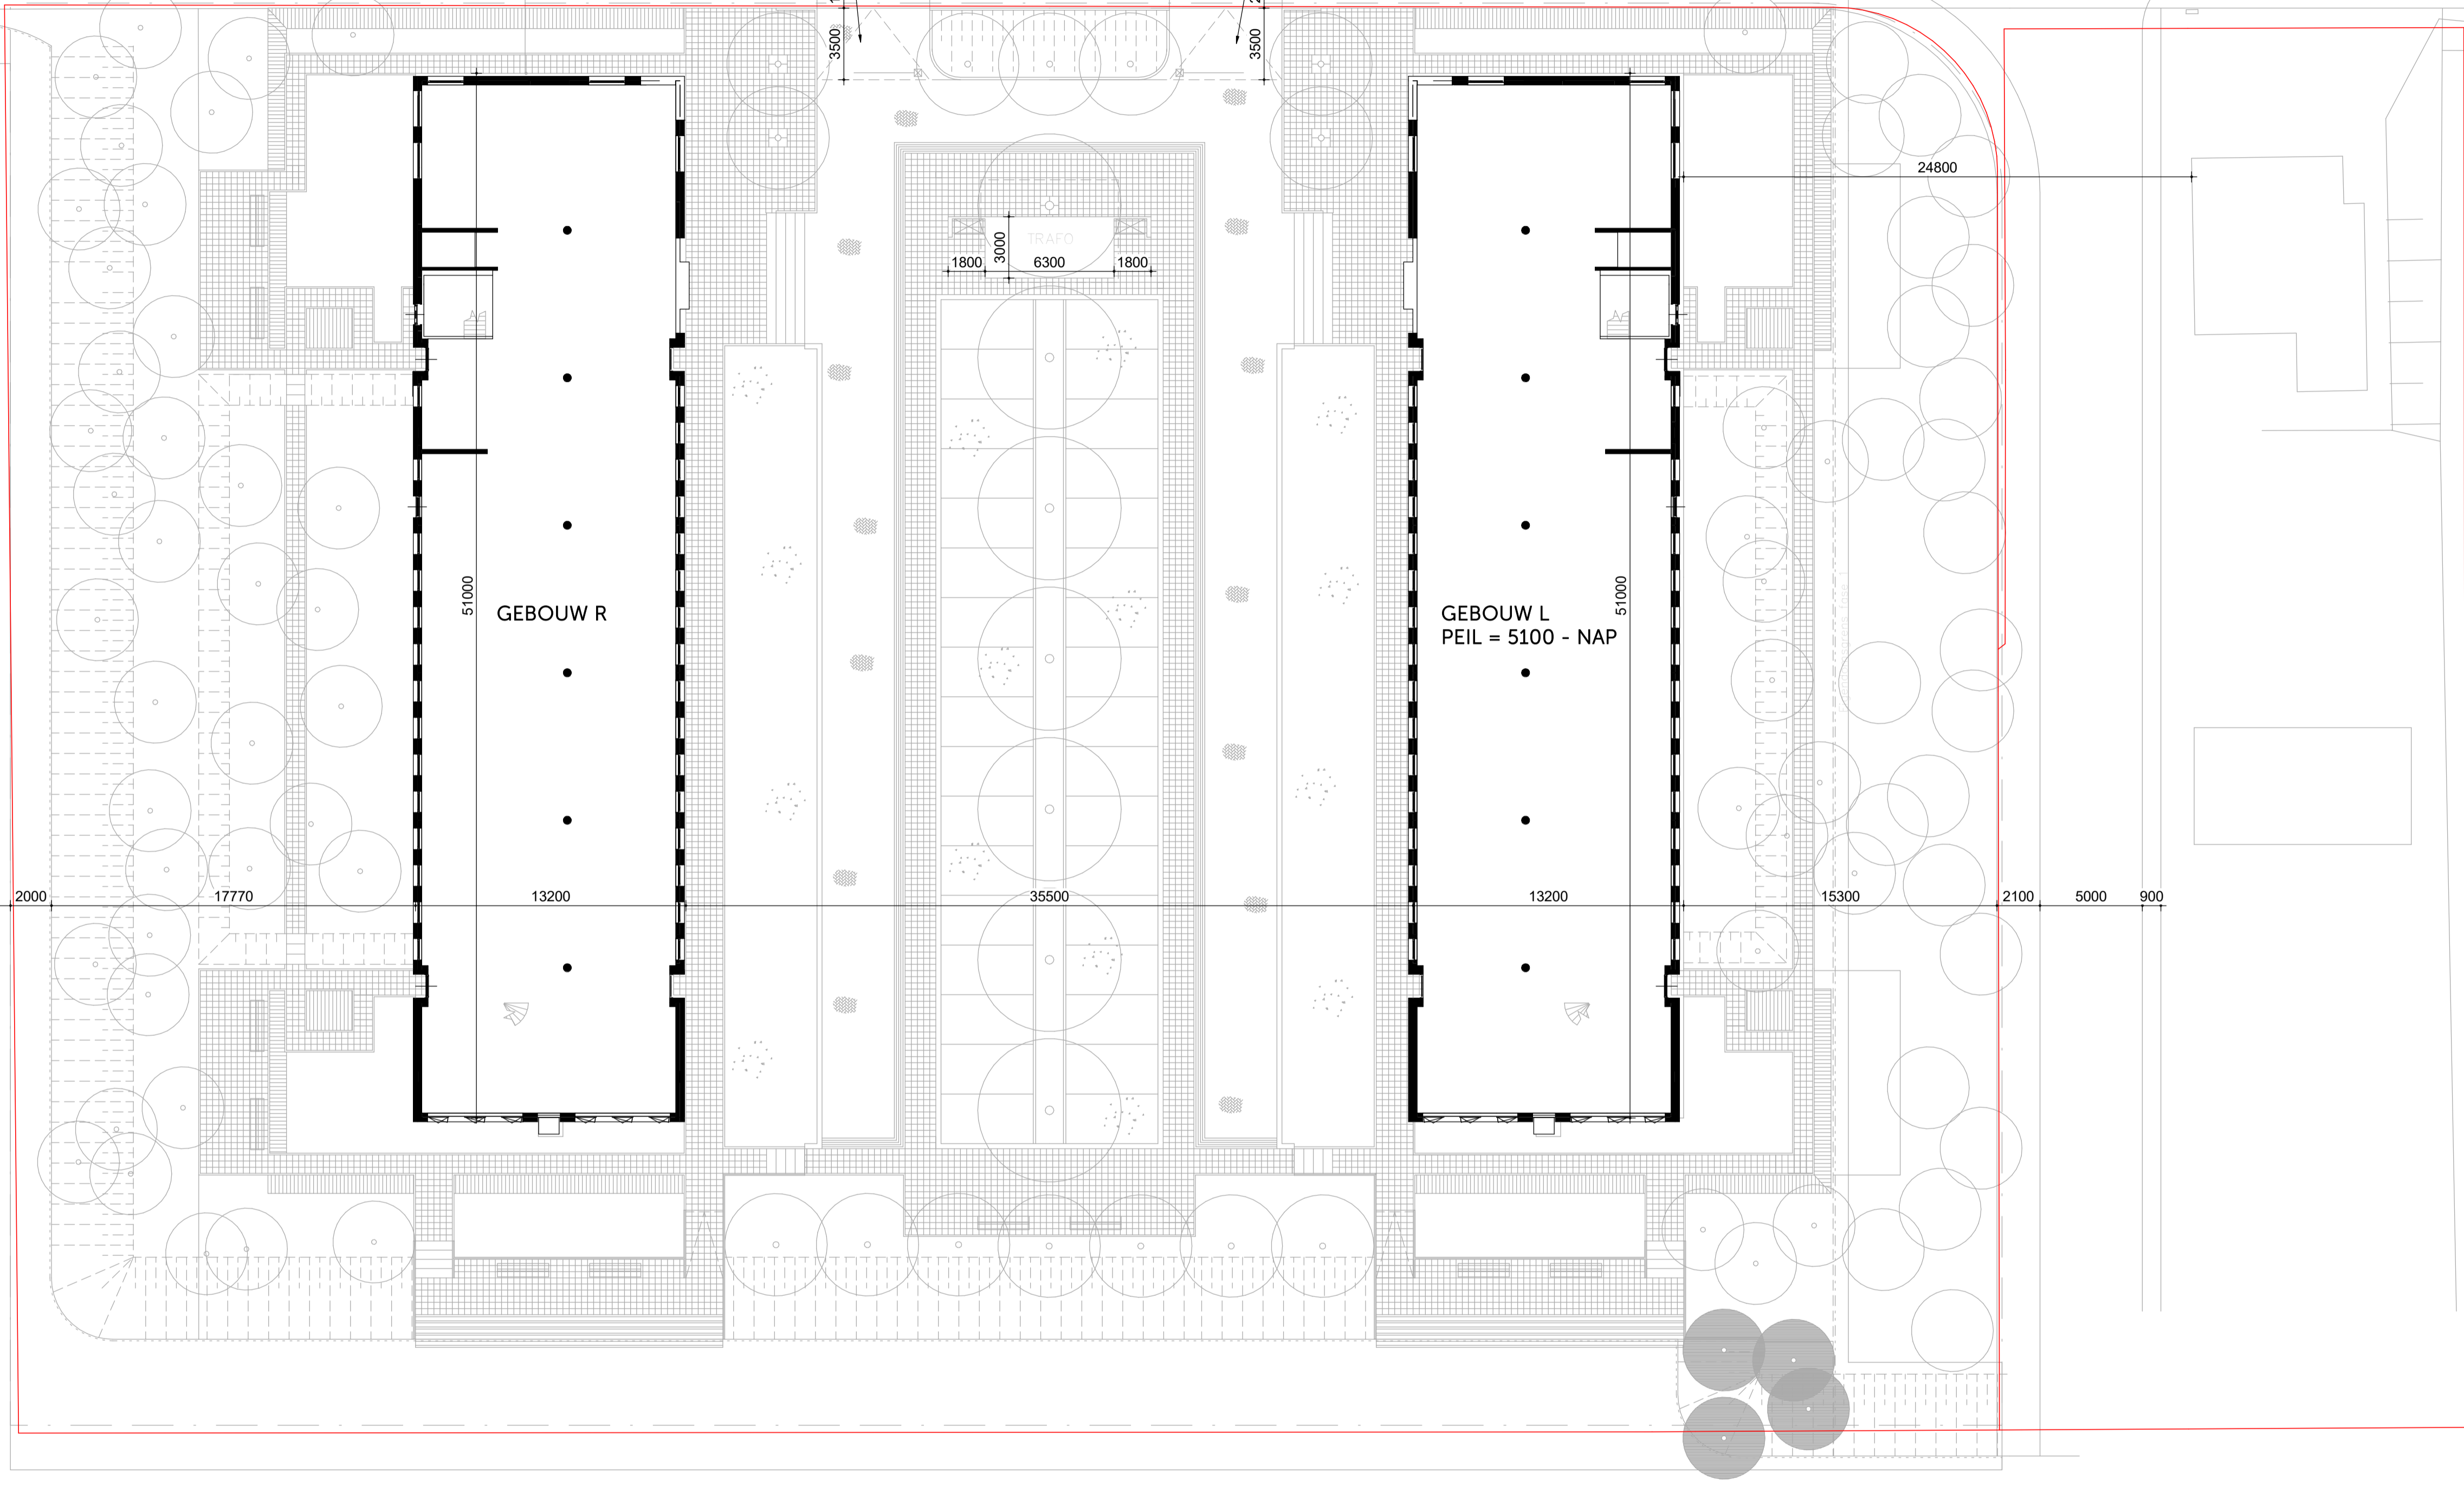

\* MATEN IN HET WERK CONTROLEREN

— kadastrale eigendomsgrens

DR. J.J.P. OUDSINGEL

situatie bestand

tekening	schaal
<b>DO20001 a</b>	1:200
project	getekend
2019042	06-10-2023
	gewijzigd
	01-11-2023

**GROOSMAN**  
ARCHITECTEN