


HOOFDWEG

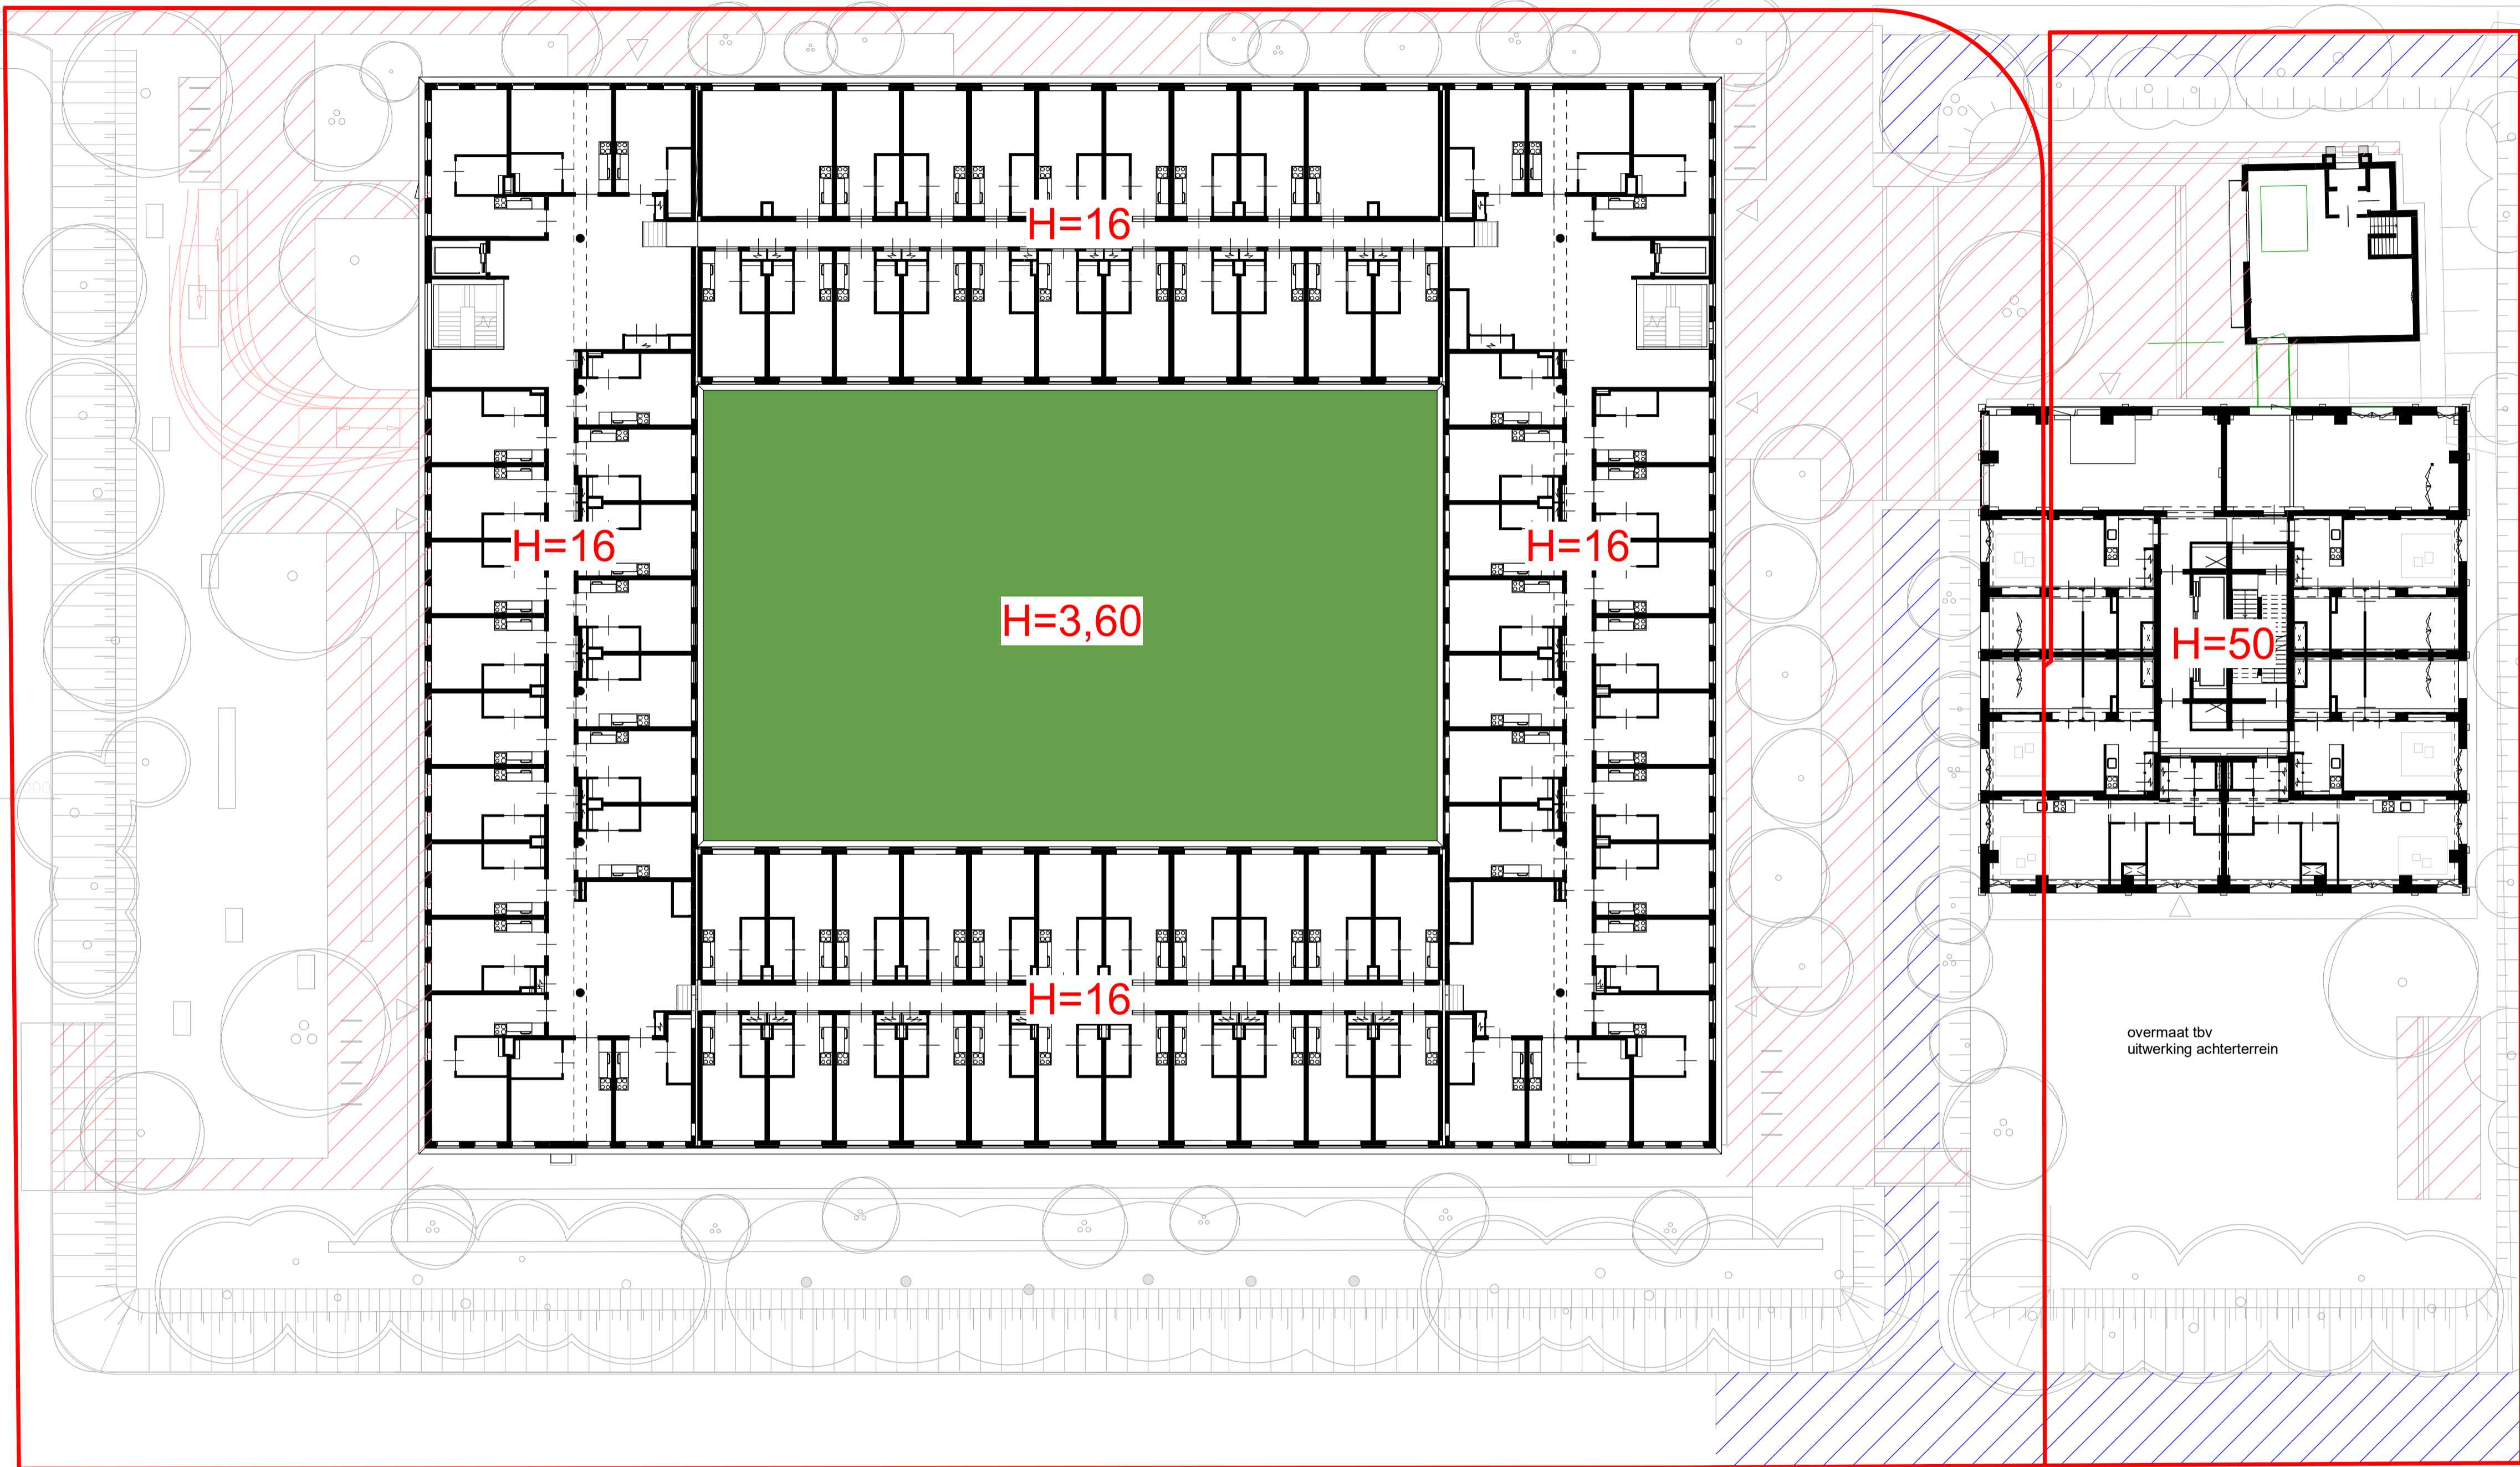

bestaand politiebureau



\*MATEN IN HET WERK CONTROLEREN

kadastrale eigendomsgrens

DR. J.J.P. OUDSINGEL

situatie

SO20000

project  
2019042

schaal  
1:200

getekend  
26-04-2023

gewijzigd

**GROOSMAN**  
ARCHITECTEN

