


HOOFDWEG

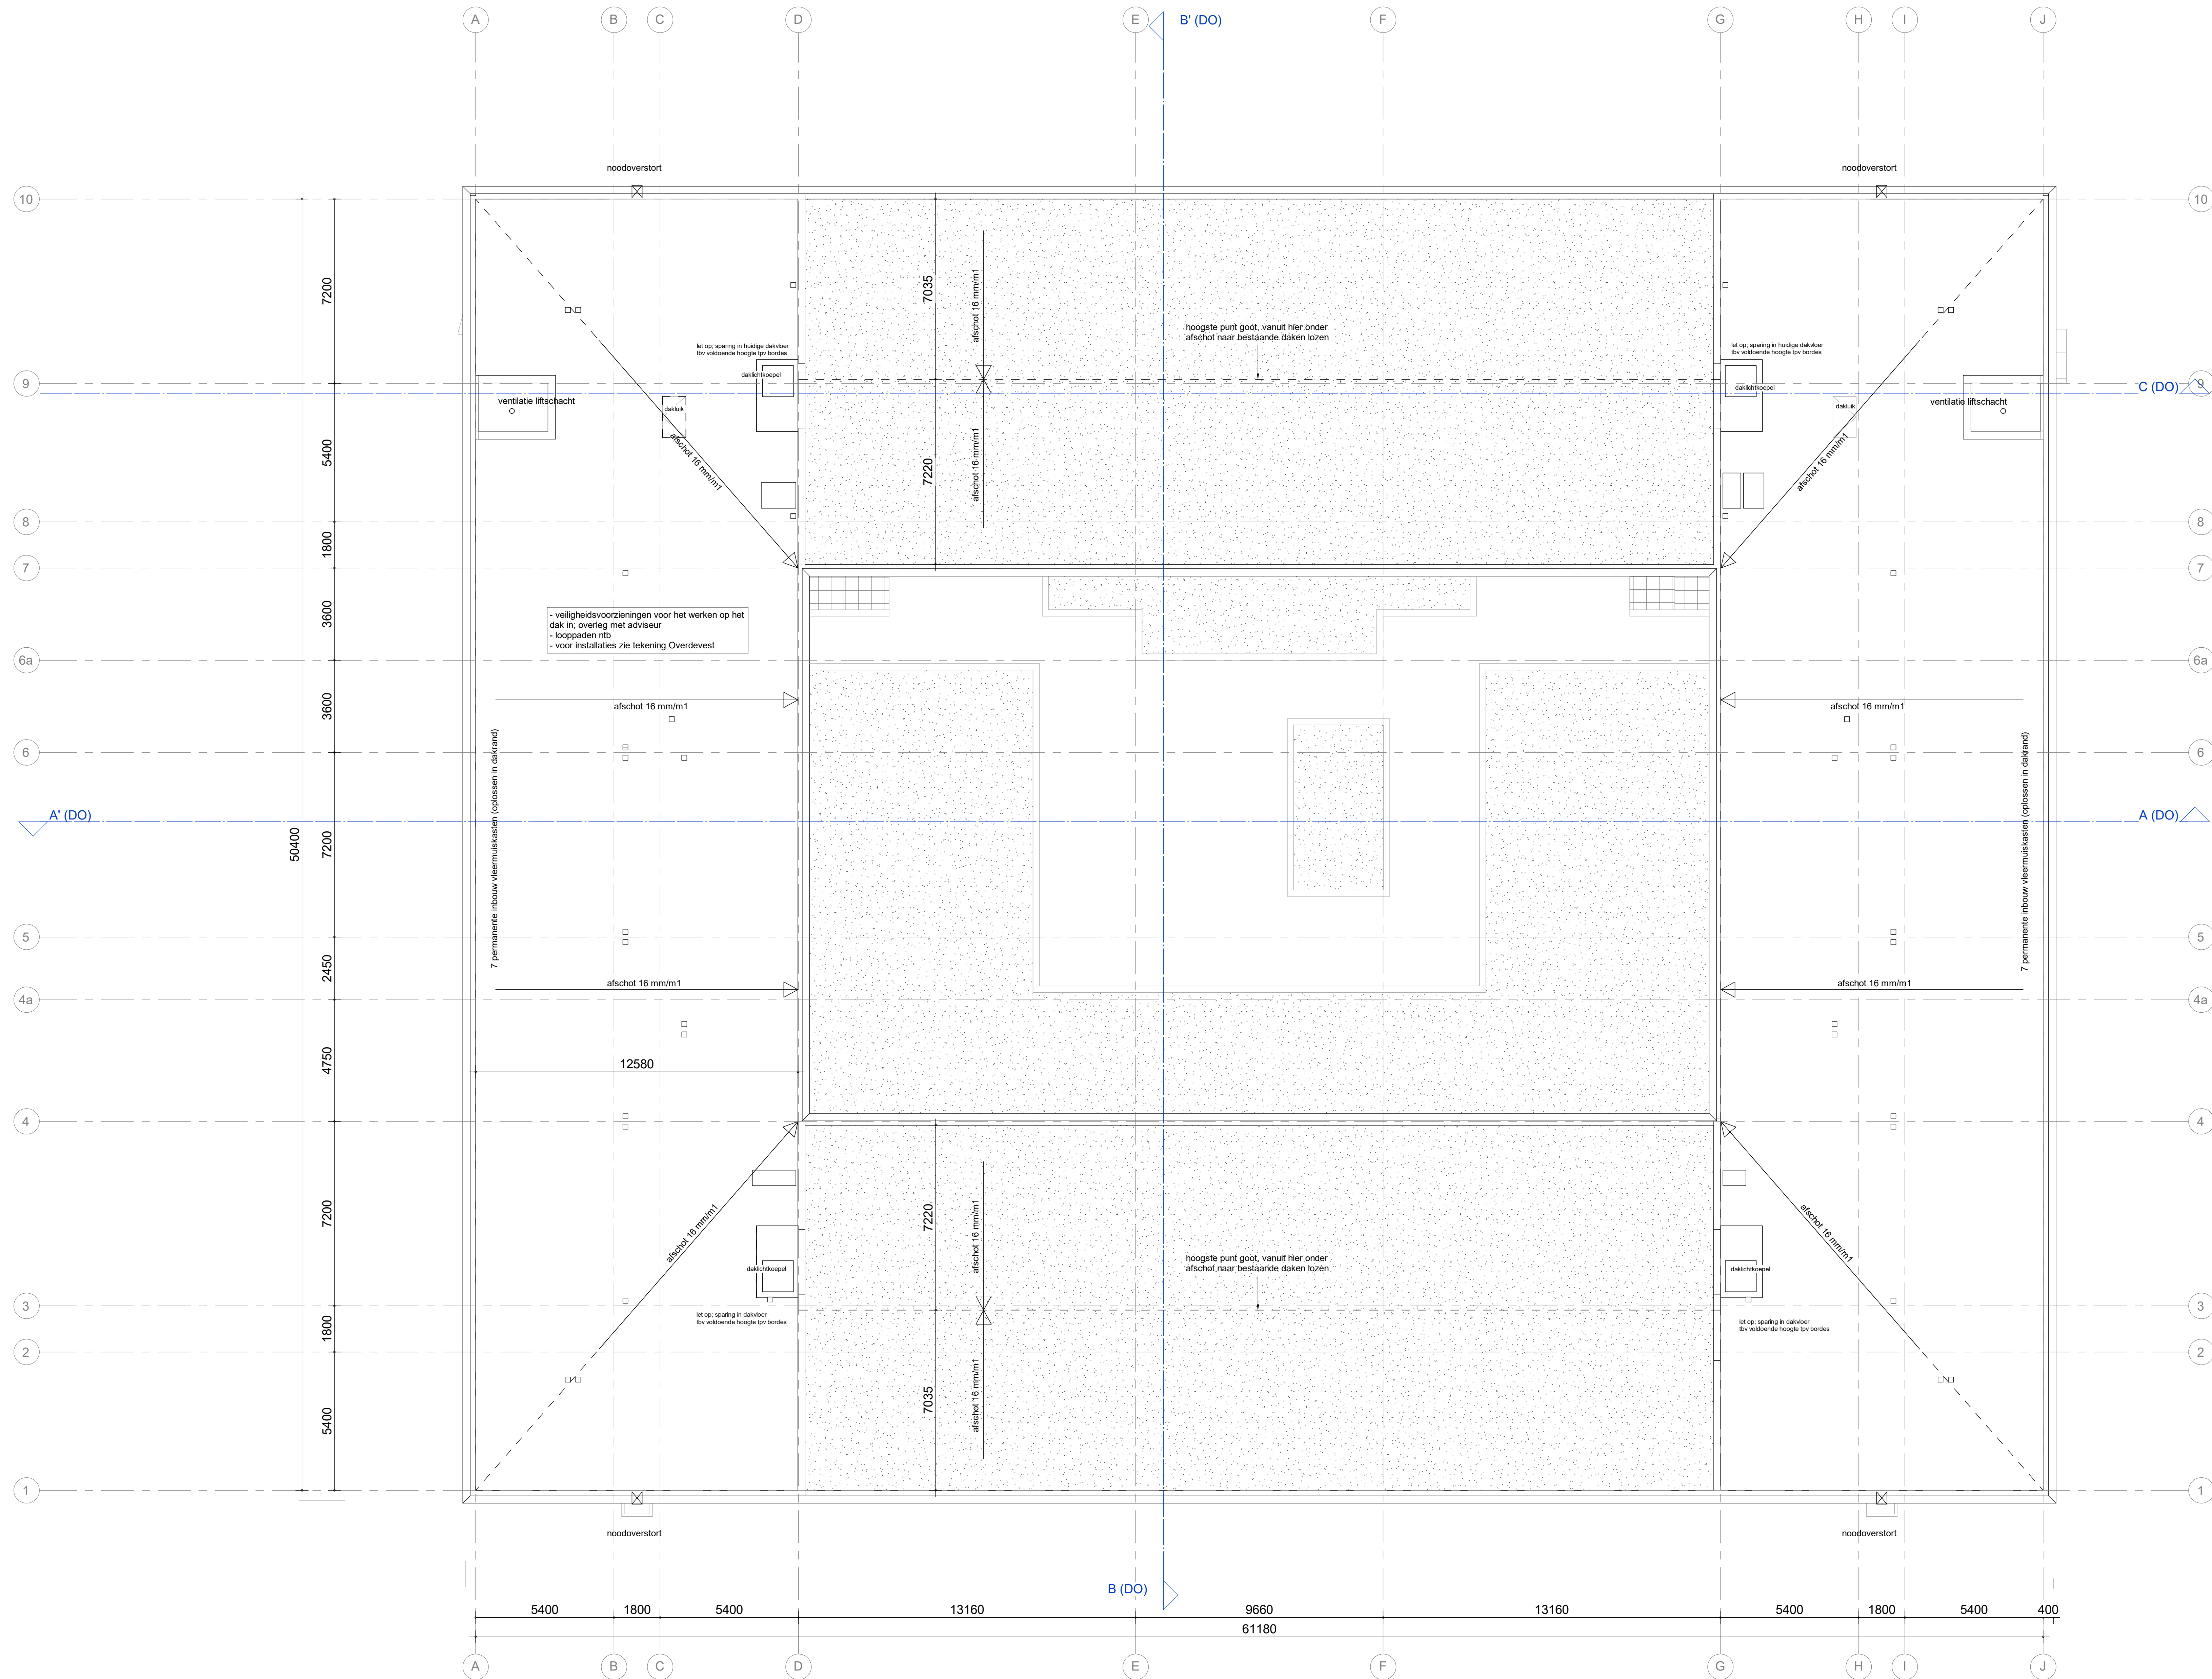

Materialen	
	barflosse geventileerde daklaag
	barflosse geventileerde daklaag
	natuursteen
	isolatie
	prefab beton betondek
	gestort beton
	vulgij betonbeton met vloer mb
	kalkzandsteen
	woning scheidende wand
	metselwerk wand

Symbolen	
	R200
	30 mm WSD60
	30 mm WSD60 + R200
	60 mm WSD60
	60 mm WSD60 + RA
	60 mm WSD60 + R200
	afschuifend
	30 mm WSD60
	30 mm WSD60
	30 mm WSD60
	60 mm WSD60
	60 mm WSD60
	nokconstructie op lichtnet
	opgelijste nokconstructie

tekening
DO21105
 dakverdieping
 nieuw

projectarchitect
 schaal
 1:100
 formaat
 A0
 projectcoördinator
 getekend
 06-10-2023
 fase
 Definitief Ontwerp

project
Hoofdweg fase 2
 Rotterdam
 2019042

opdrachtgever
 Leylin