

tekening

**DO22000a**

begane grond  
bestaand kantoorpand

projectarchitect

projectcoördinator

project

**Hoofdweg fase 2**  
Rotterdam  
2019042

opdrachtgever  
Leyten

schaal

1:100

formaat

A1


getekend

06-10-2023

fase

Definitief Ontwerp

**GROOSMAN**  
ARCHITECTEN

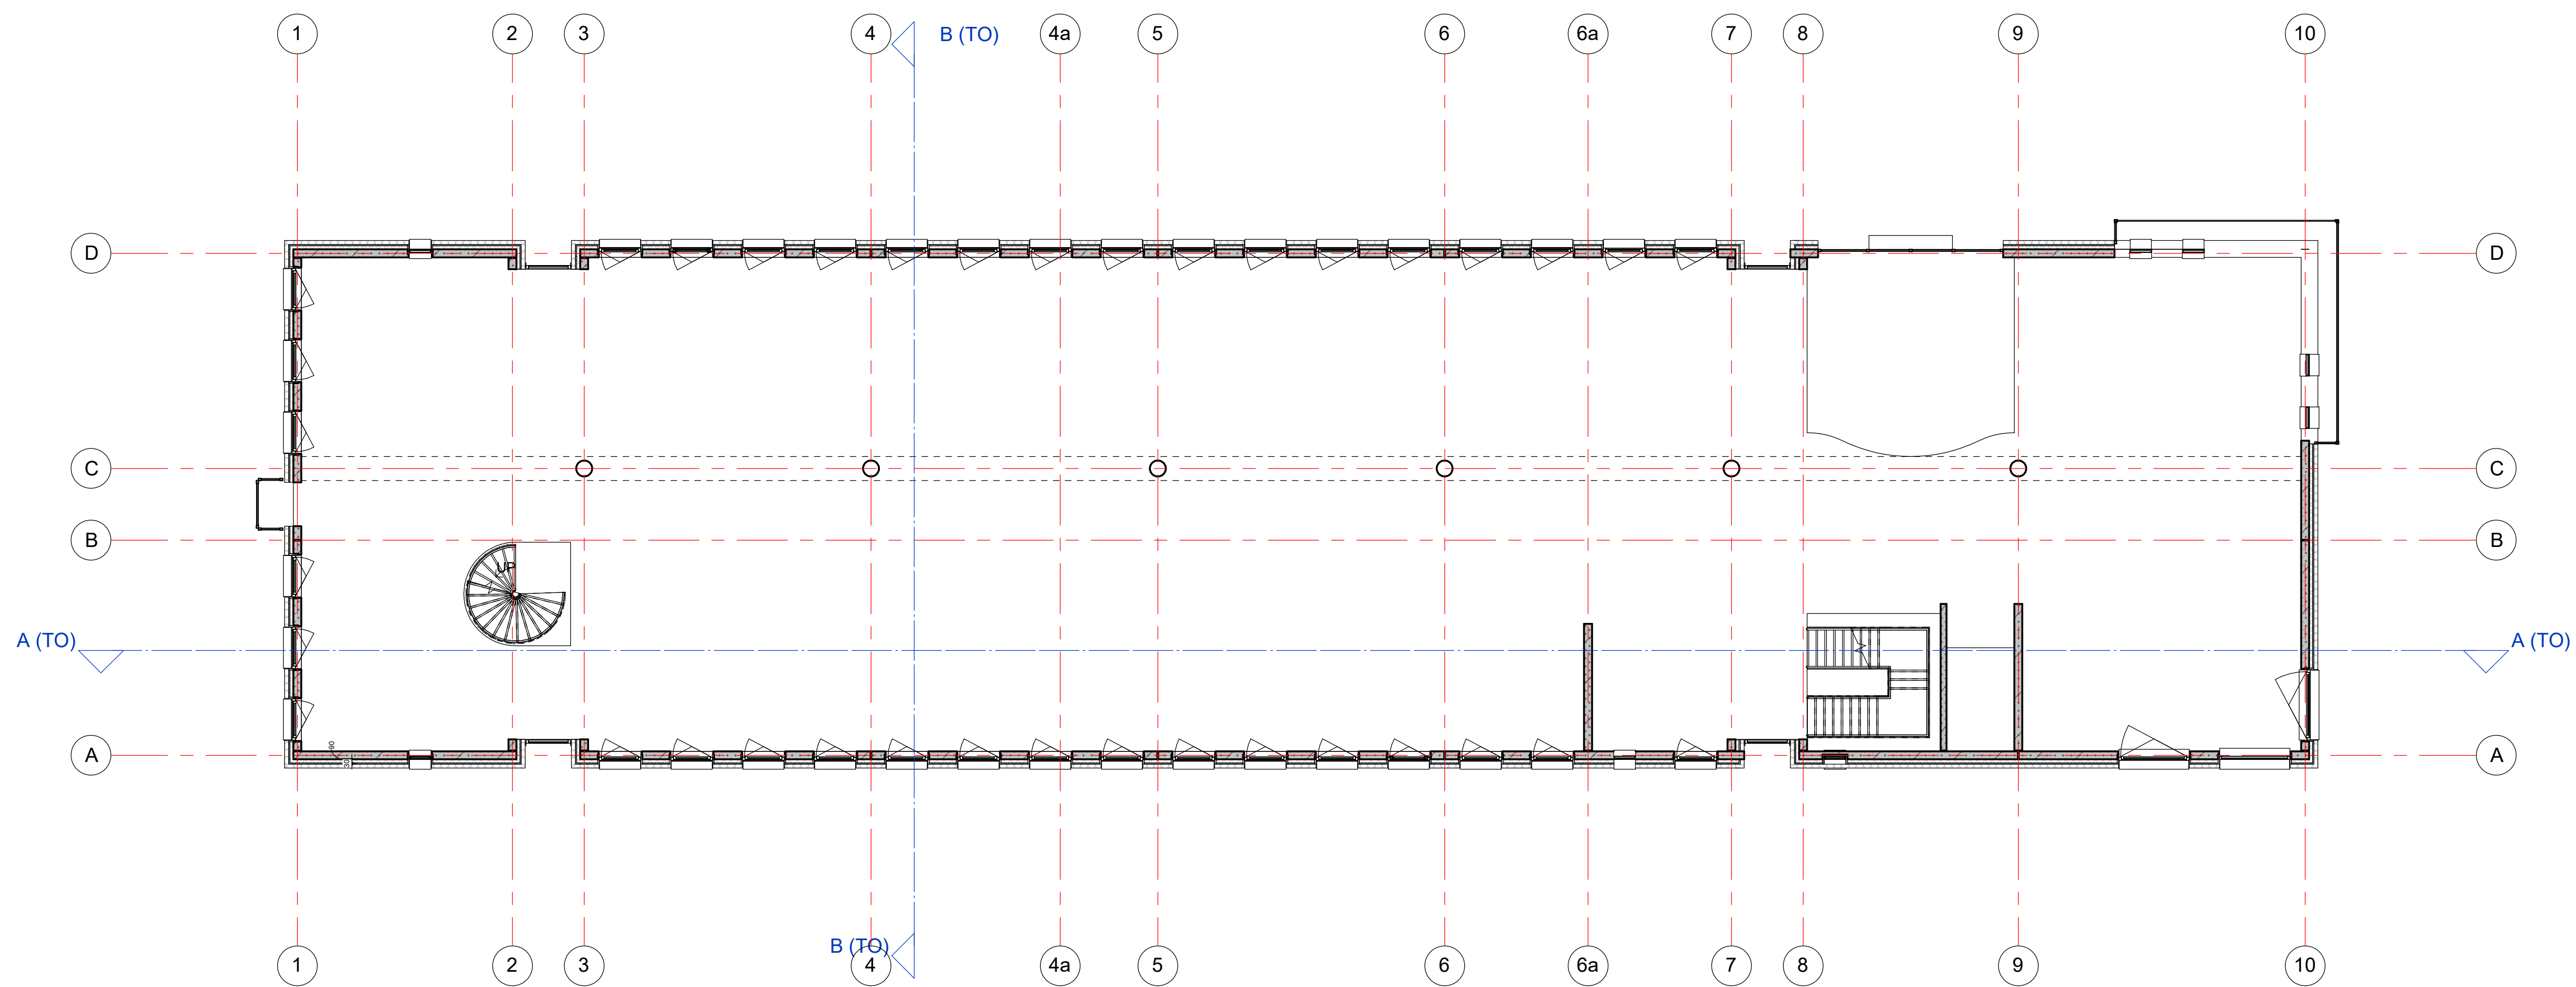

tekening

**DO22000b**

1e verdieping  
bestaand kantoorpand

projectarchitect

projectcoördinator

getekend

fase


Definitief Ontwerp

project

**Hoofdweg fase 2**  
Rotterdam  
2019042

opdrachtgever  
Leyten

**GROOSMAN**  
ARCHITECTEN

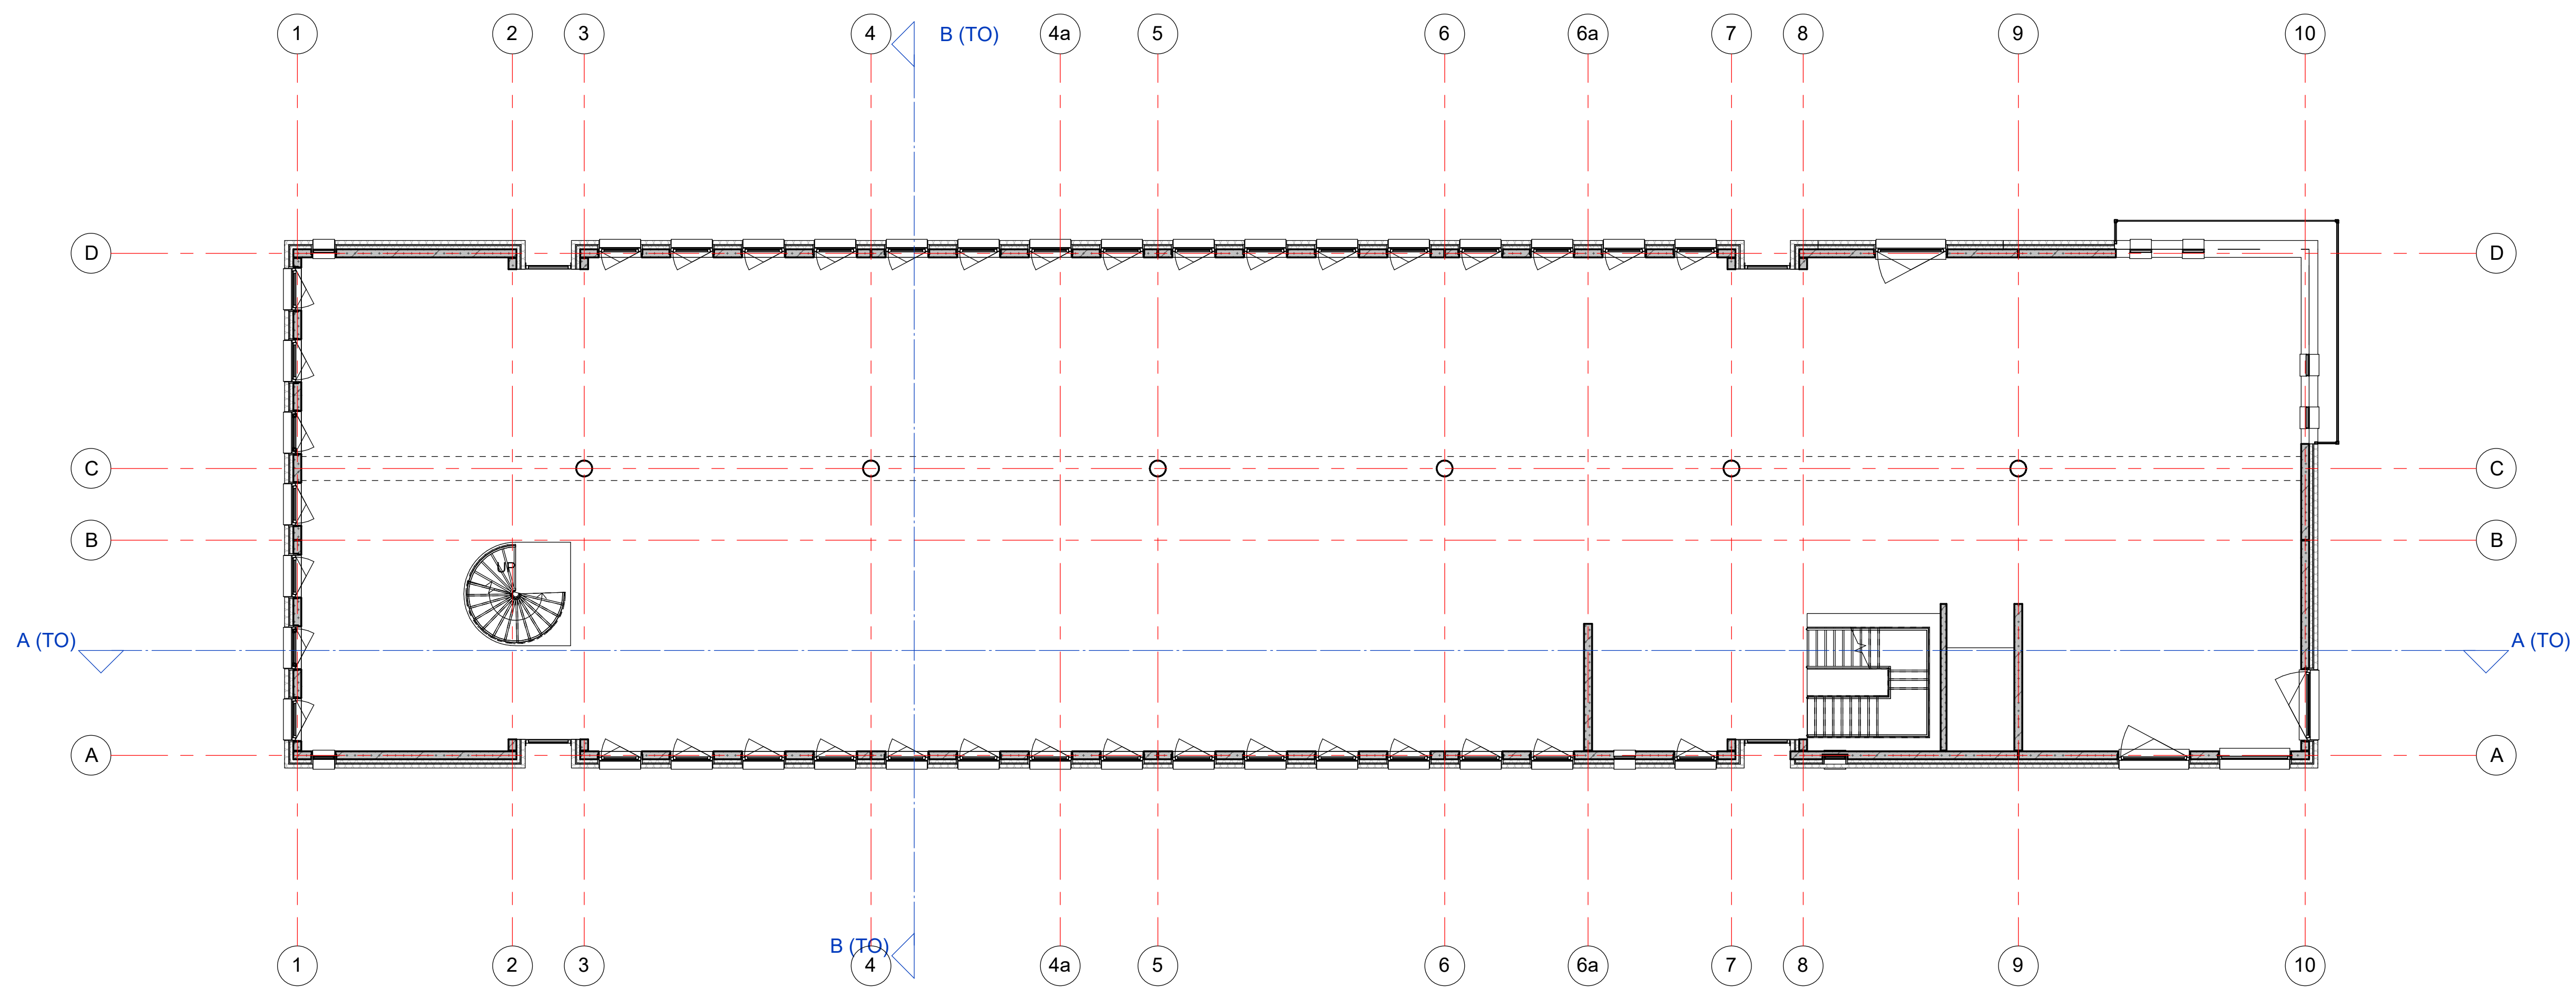

tekening

**DO22000c**

2e verdieping  
bestaand kantoorpand

projectarchitect

projectcoördinator

project

project

schaal

1:100

formaat

A1


getekend

06-10-2023

fase

Definitief Ontwerp

**GROOSMAN**  
ARCHITECTEN

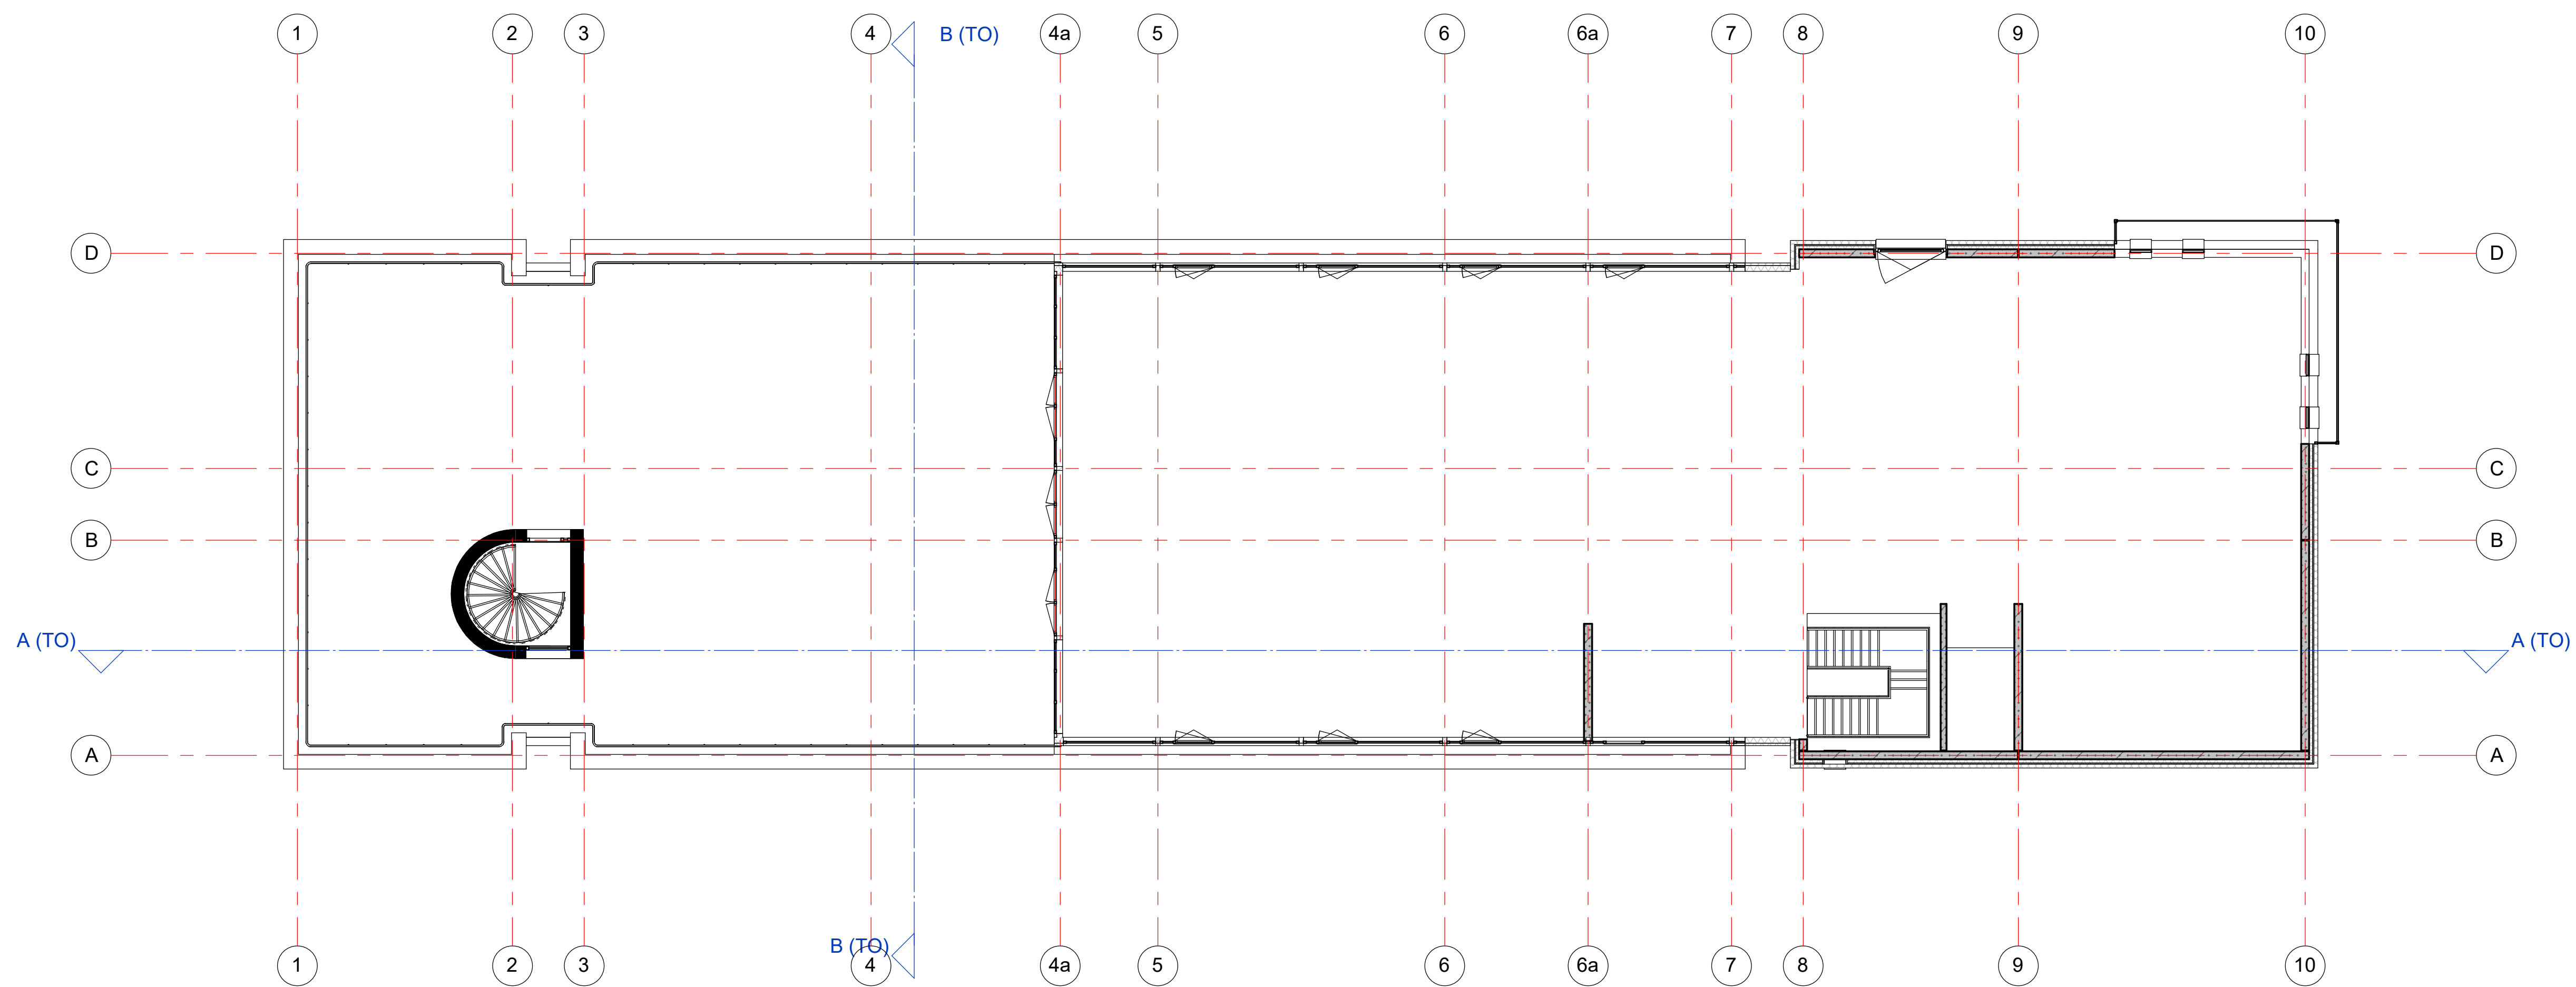

tekening

**DO22000d**

3e verdieping  
bestaand kantoorpand

projectarchitect

projectcoördinator

getekend

fase

schaal

1:100

formaat

A1

getekend

06-10-2023

fase

Definitief Ontwerp

project

**Hoofdweg fase 2**  
Rotterdam  
2019042

opdrachtgever  
Leyten

**GROOSMAN**  
ARCHITECTEN



DO22000e

4e verdieping  
bestaand kantoorpand

projectarchitect

projectcoördinat

chaas

2500

1

6-10

**ase**


projec

**Hoofdweg fase 2**  
Rotterdam  
2019042

**Opdrachtgever**  
Leyten

**GROOSMAN**  
ARCHITECTEN

\\Users\\bab\\AppData\\Local\\Revit\\2019042\_Hoofdweg\_fase 2\_bestaande  
constructie [REDACTED].rvt

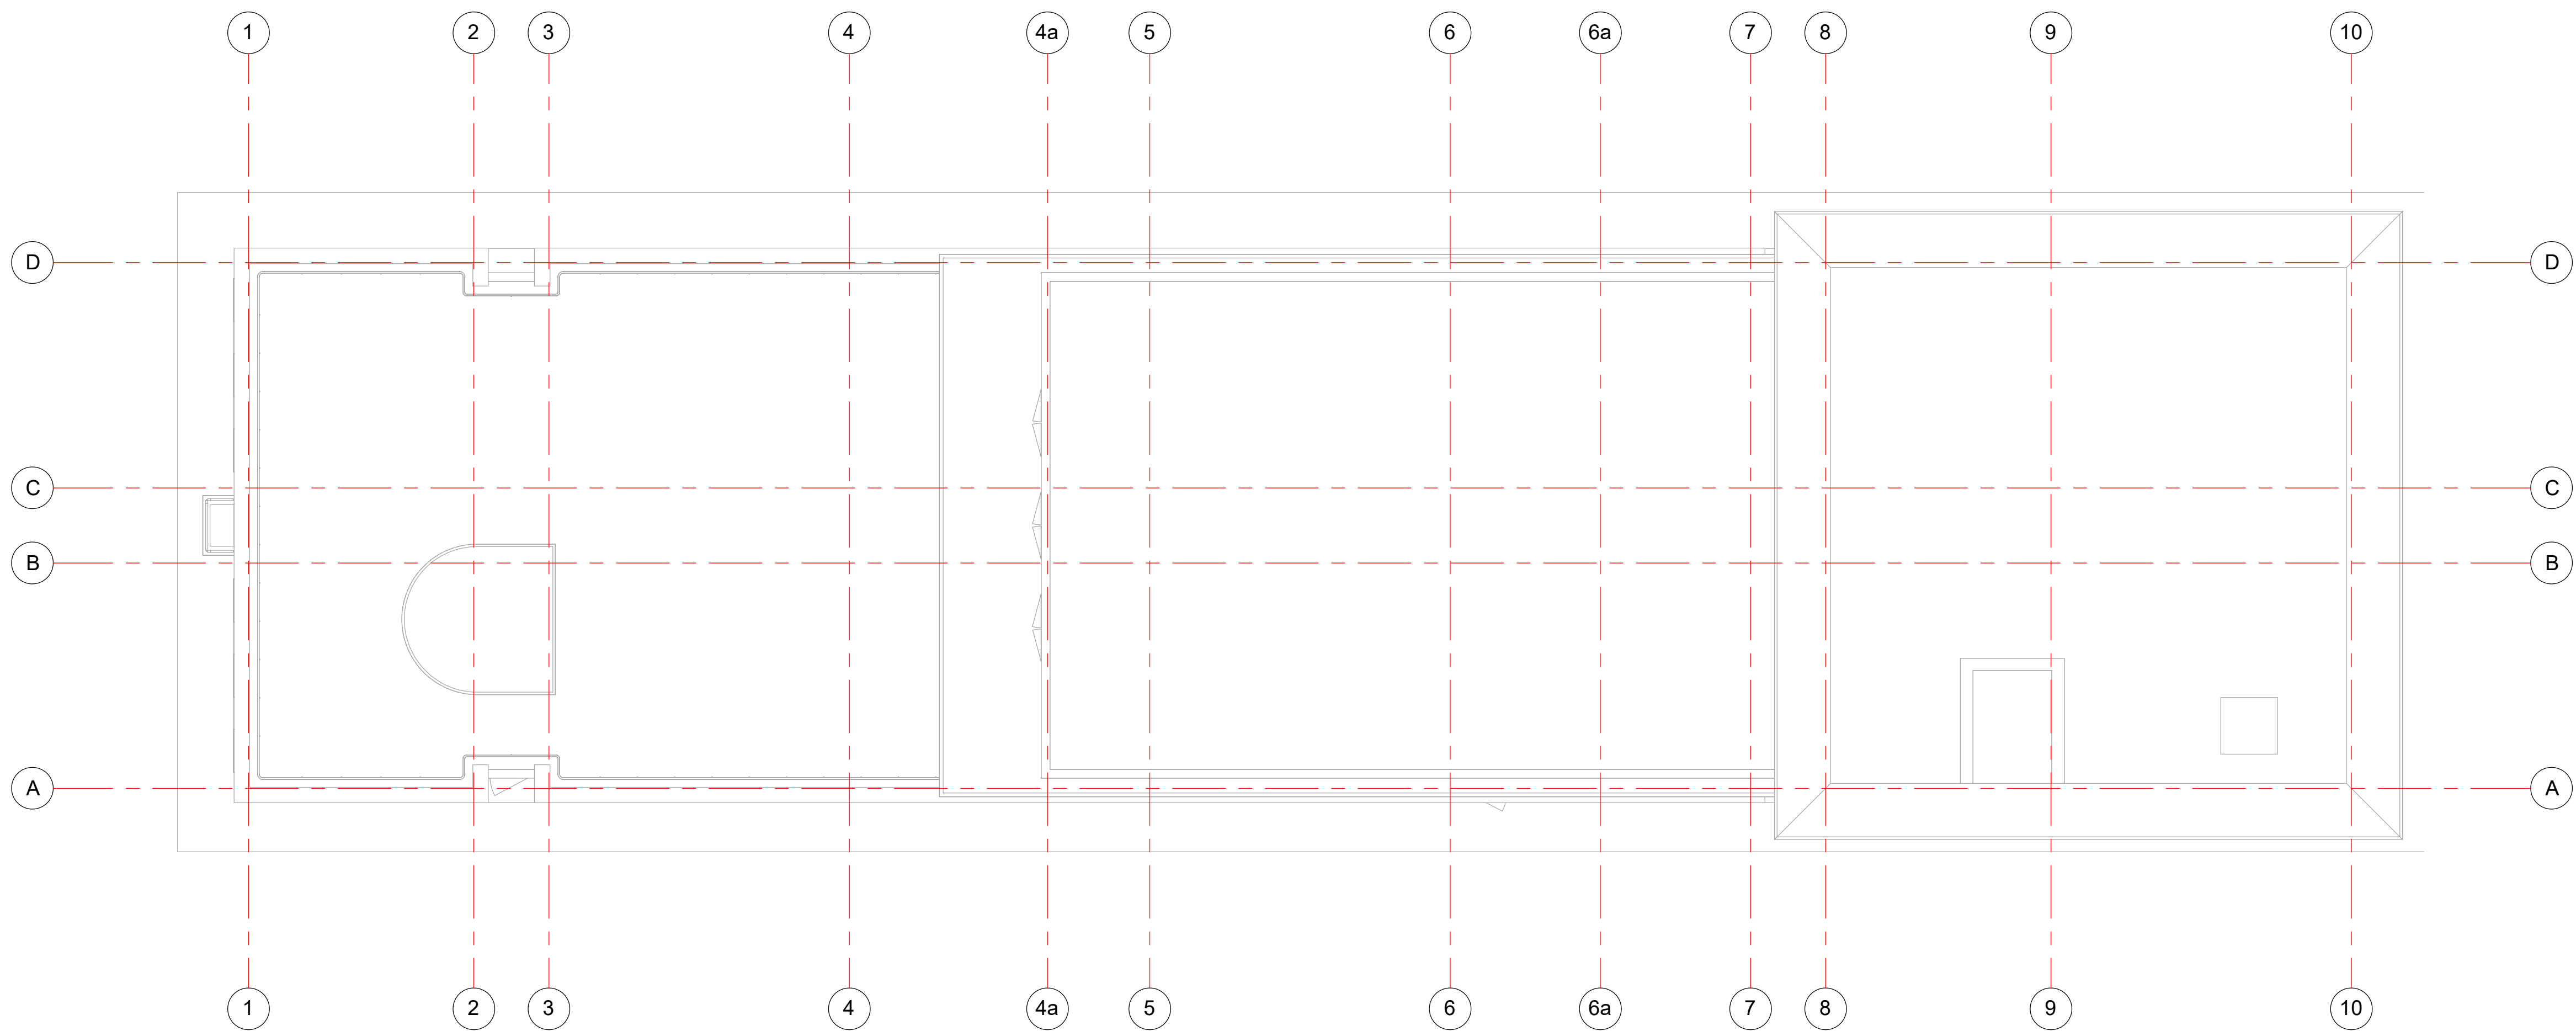

tekening

**DO22000f**  
dakverdieping  
bestaand kantoorpand

projectarchitect  
1:100  
projectcoördinator



schaal  
1:100  
formaat  
A1  
getekend  
06-10-2023  
fase  
Definitief Ontwerp

project  
**Hoofdweg fase 2**  
Rotterdam  
2019042

opdrachtgever  
Leyten

**GROOSMAN**  
ARCHITECTEN



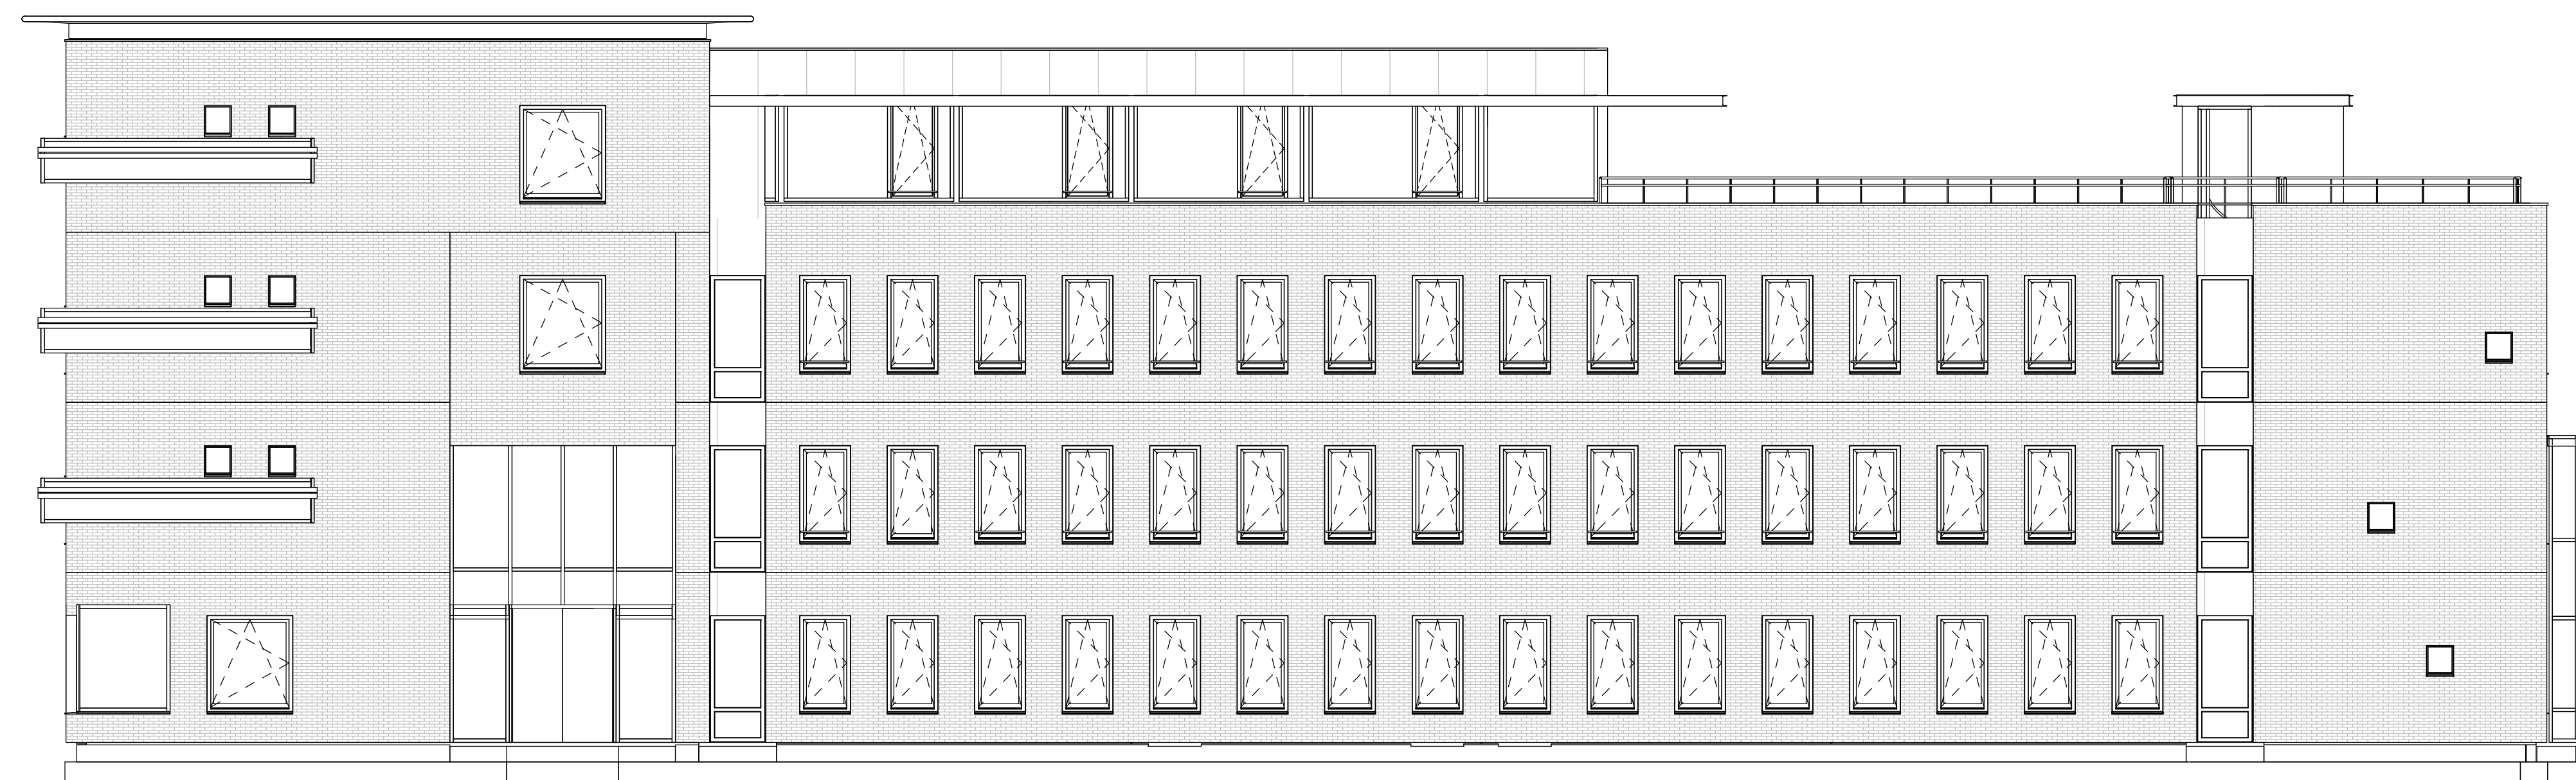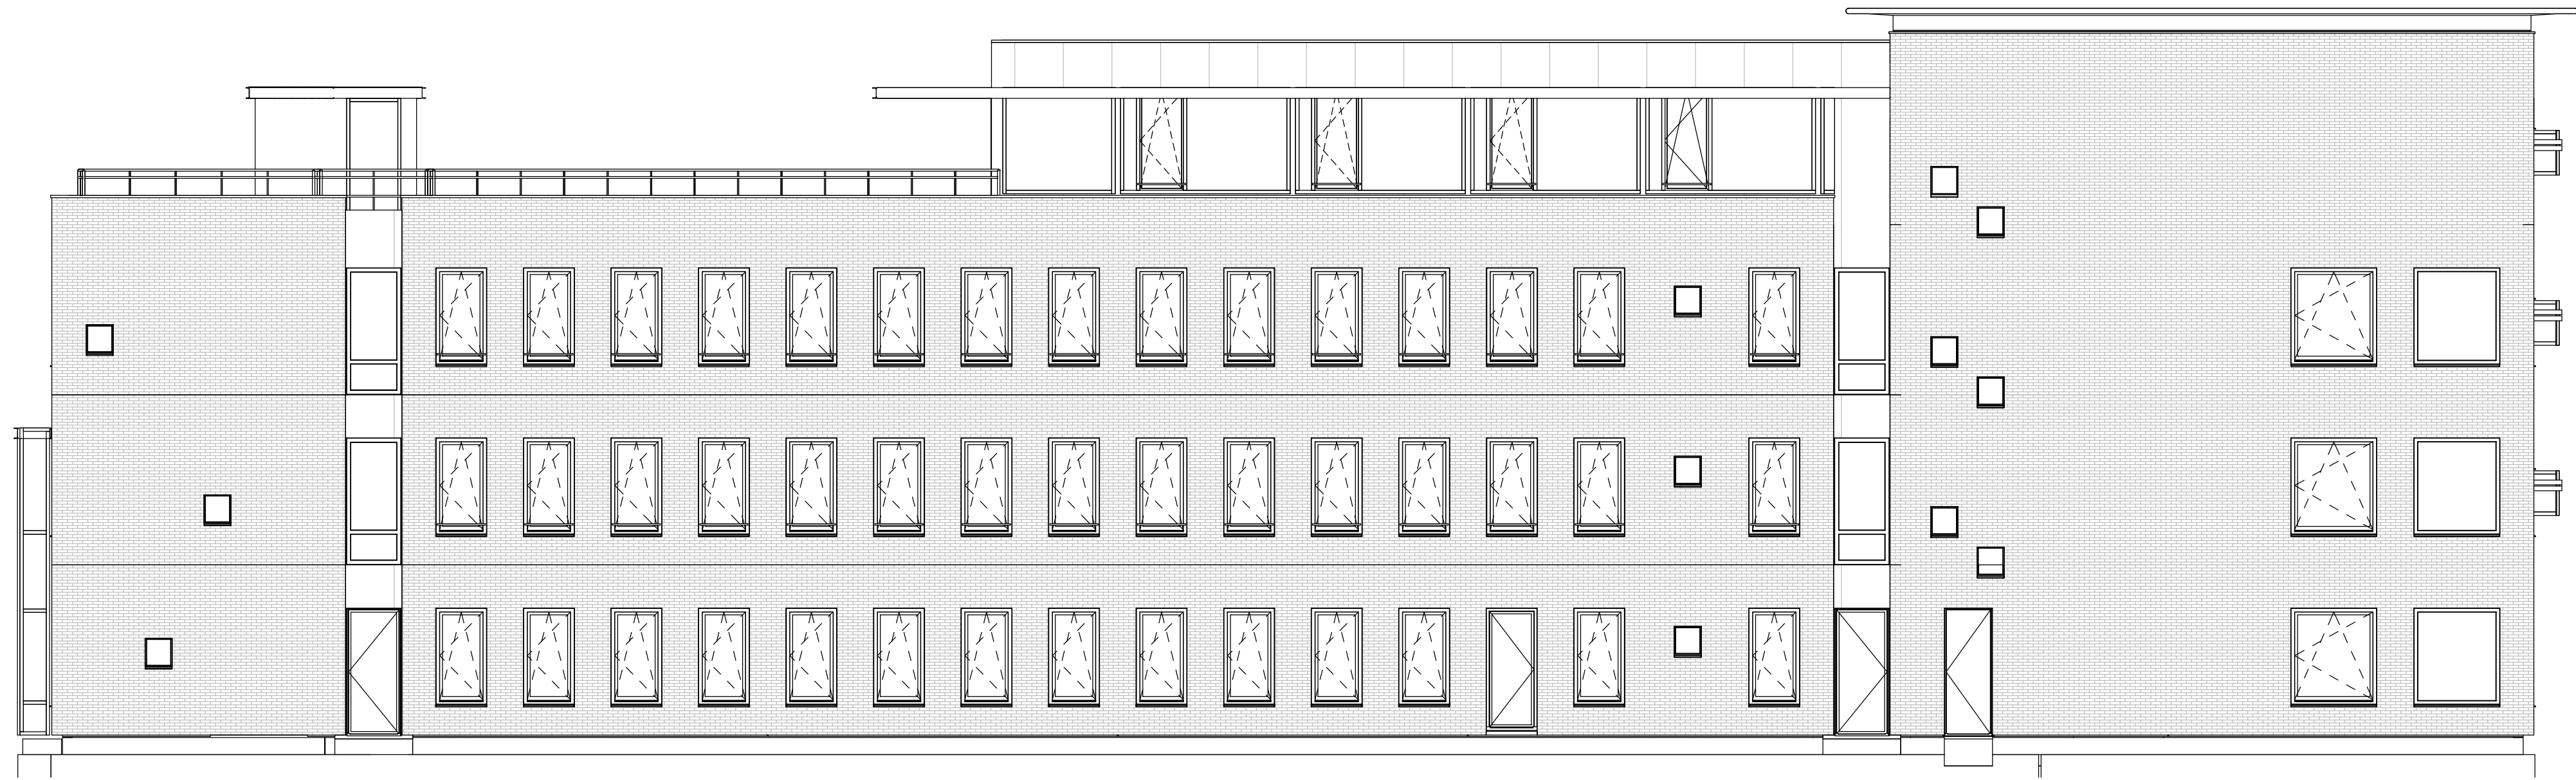

tekening

**DO22000g**

voorgevel, achtergevel  
bestaand kantoorpand

projectarchitect

1:100

formaat

A1

getekend

06-10-2023

fase

Definitief Ontwerp



project

**Hoofdweg fase 2**  
Rotterdam  
2019042

opdrachtgever  
Leyten

**GROOSMAN**  
ARCHITECTEN

C:\Users\bas\AppData\Local\Temp\2023042\_Hoofdweg\_fase 2\_bestaande constructie\_1.rvt

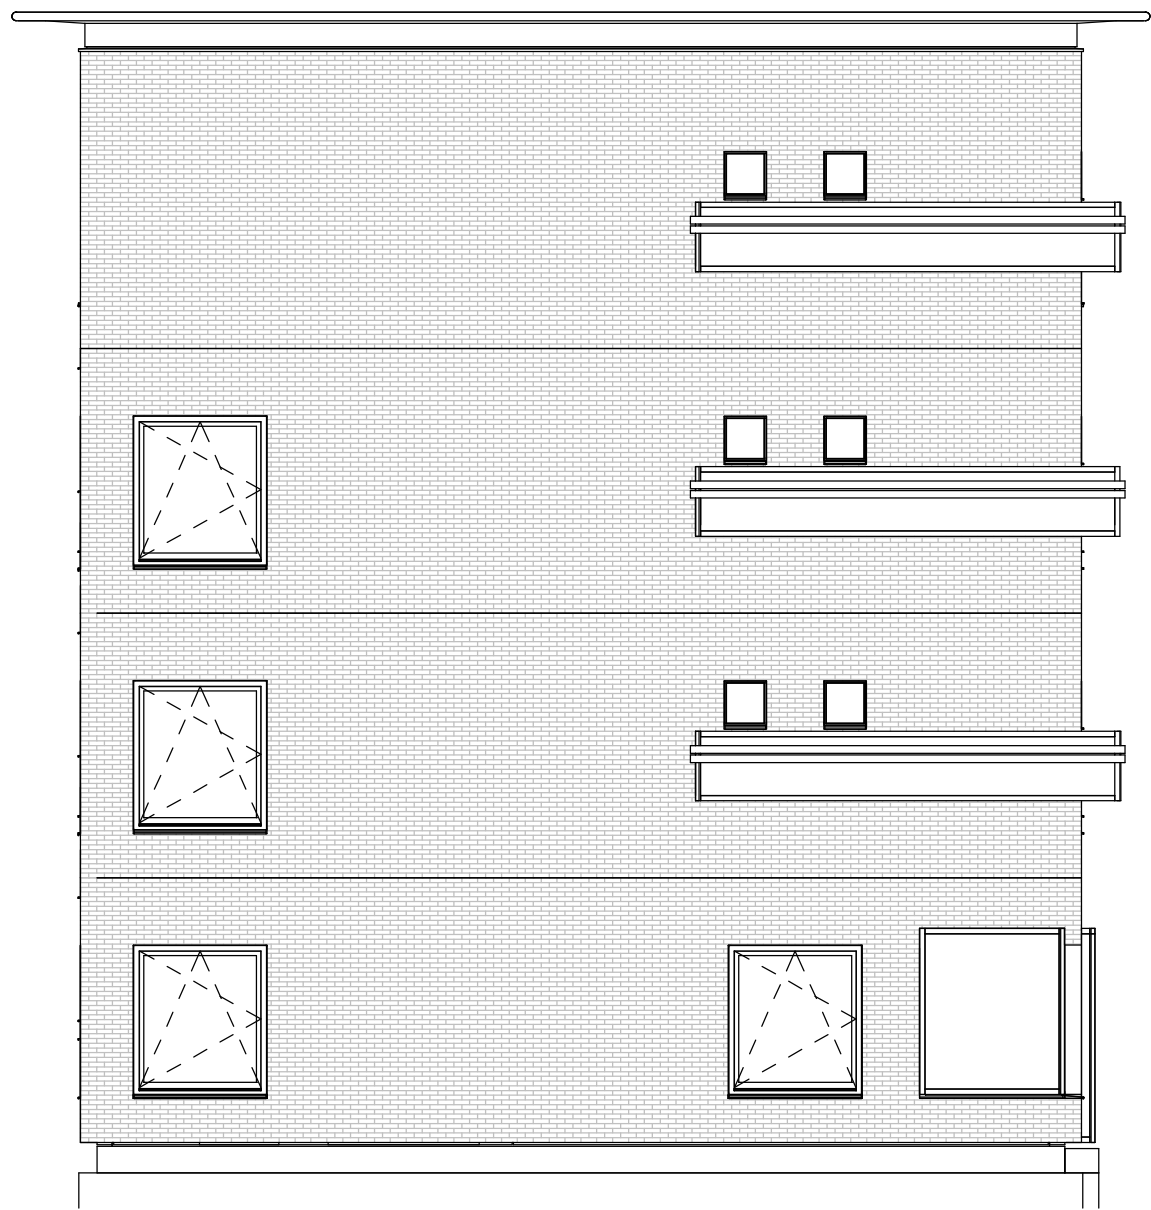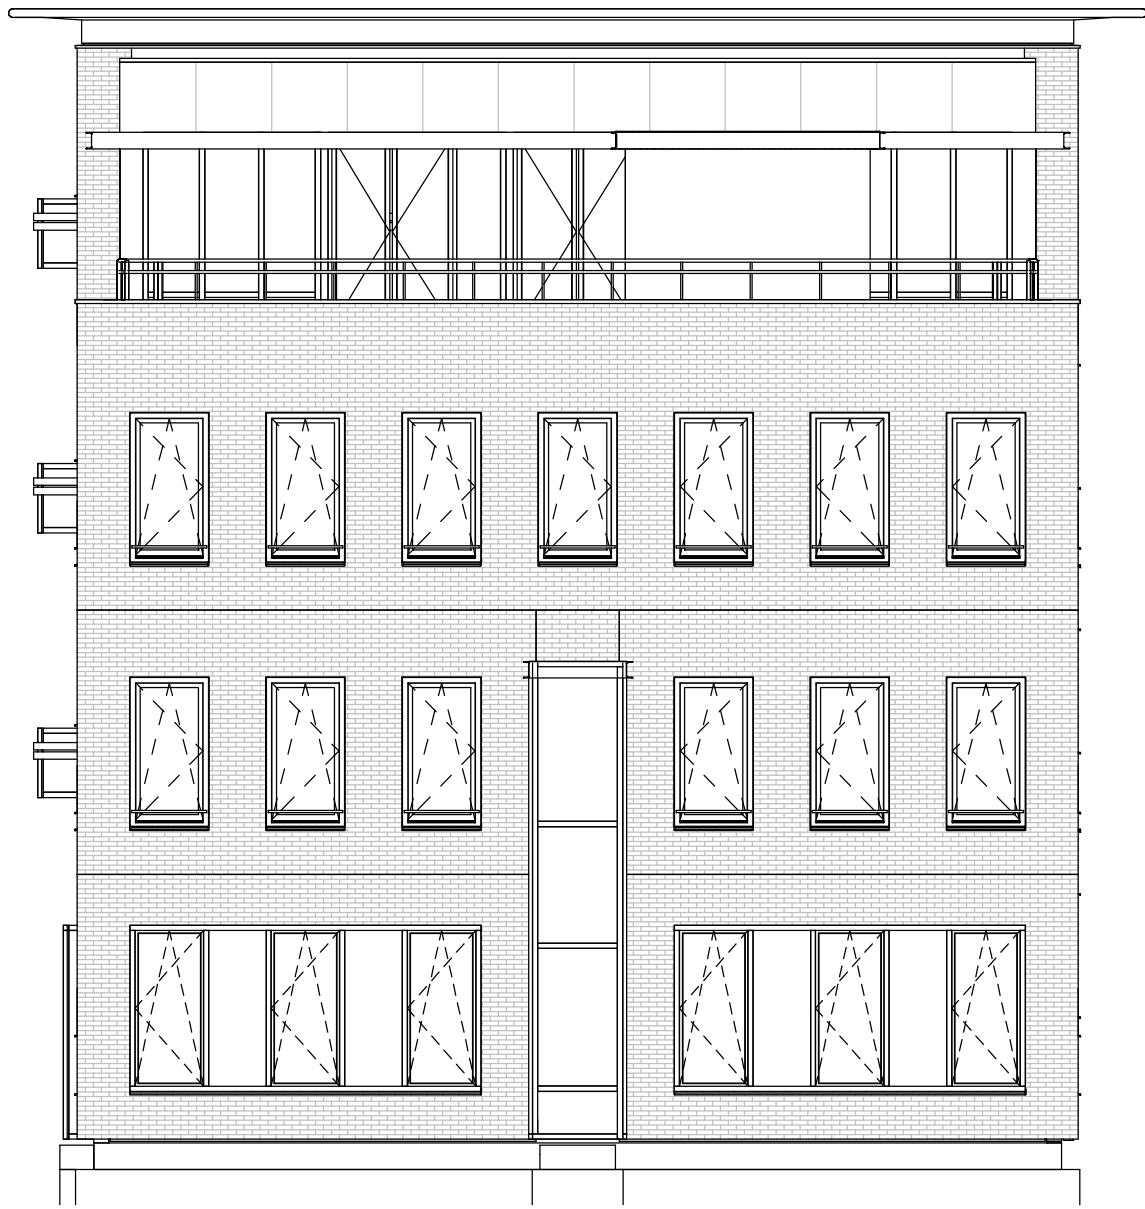

tekening

DO22000h

linkerzijgevel, rechterzijgevel  
bestaand kantoorpand

projectarchitect

1:100

projectcoördinator

1:100

schaal

1:100

formaat

A1

getekend

06-10-2023

fase

Definitief Ontwerp

project



**Hoofdweg fase 2**  
Rotterdam  
2019042

opdrachtgever  
Leyten

**GROOSMAN**  
ARCHITECTEN

C:\Users\bas\AppData\Local\Temp\2023042\_Hoofdweg\_fase 2\_bestaande  
constructie\1:100



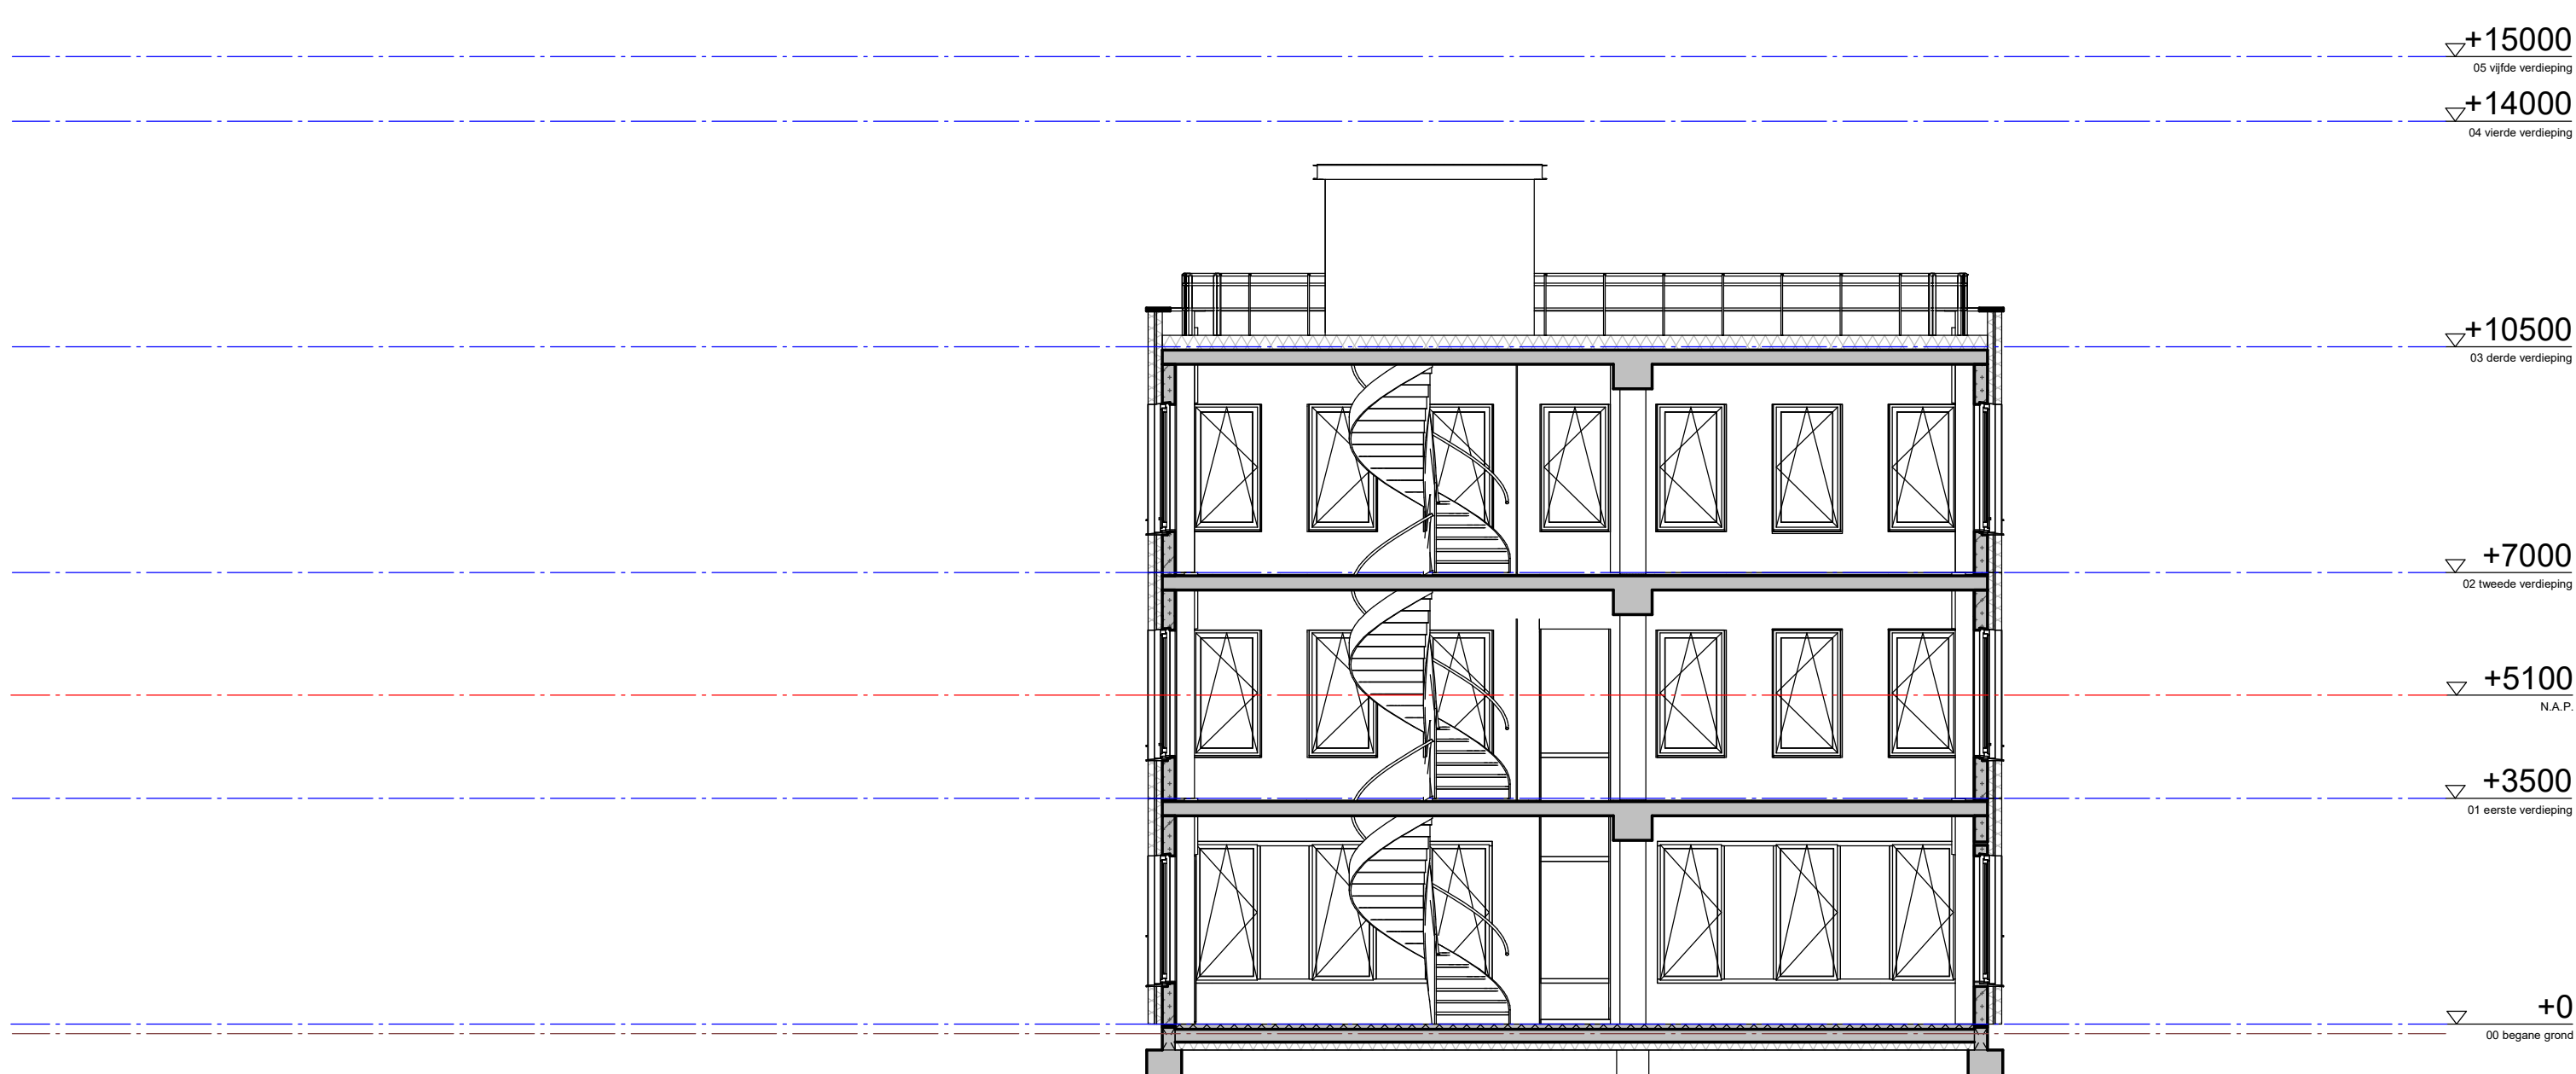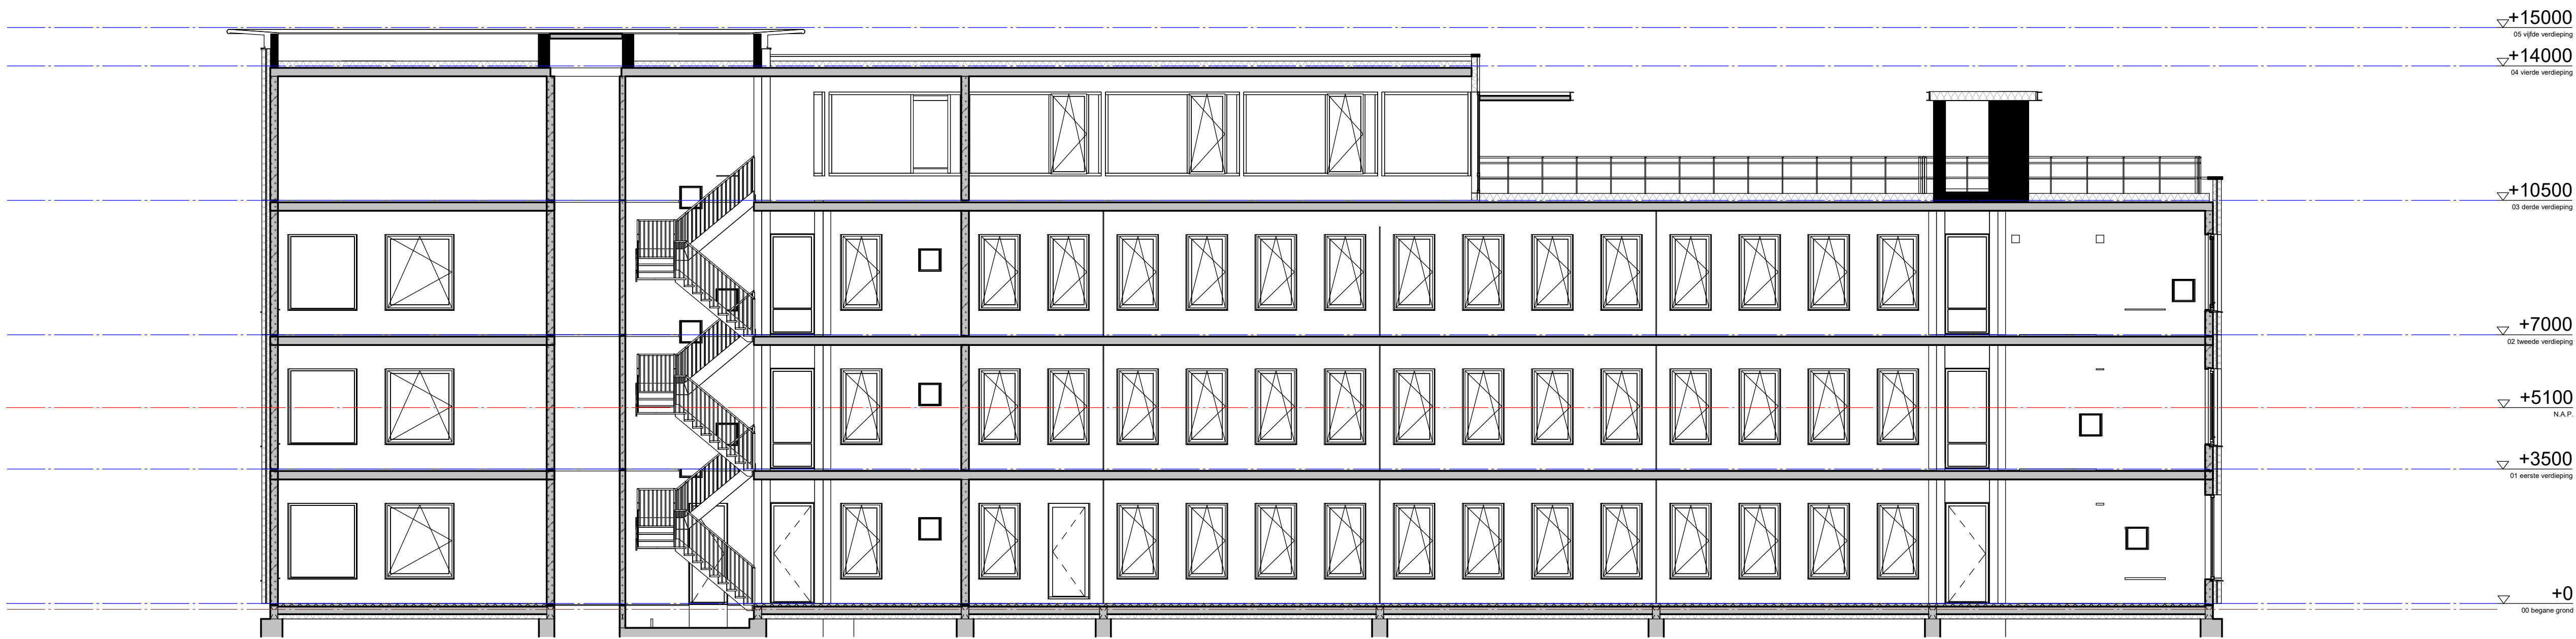

tekening

**DO22000i**

doorsnede A, B  
bestaand kantoorpand

projectarchitect

■■■■■

projectcoördinator

■■■■■

schaal

1:100

formaat

A1

getekend

06-10-2023

fase

Definitief Ontwerp

project

**Hoofdweg fase 2**  
Rotterdam  
2019042

opdrachtgever  
Leyten

**GROOSMAN**  
ARCHITECTEN

C:\Users\bas\AppData\Local\Temp\2023042\_Hoofdweg\_fase 2\_bestaande constructie