

tekening van de begane grond is
vervangen door tekening DO21100a
(zie docnr. 4331931)

Materialen	
	barboor geventileerde geventileerde dak
	barboor geventileerde
	natuursteen
	isolatie
	prefab beton bekisting
	gestort beton
	vulling betonbeton materiaal rdb
	kalkzandsteen
	woning scheidsdijde wand
	metaalstijl wand

Symbolen	
	R550
	30 min. WISBO
	30 min. WISBO + R300
	60 min. WISBO
	60 min. WISBO + RA
	60 min. WISBO + R300
	zelfdovend
	30 min. WISBO
	zelfdovend
	60 min. WISBO
	zelfdovend
	rookwiel op kluifnet
	opstelplaats kooktoestel

tekening
DO21100
begane grond
nieuw


projectarchitect
1:100
formaat
A0
getekend
06-10-2023
bas
Detailief Ontwerp

project
Hoofdweg fase 2
Rotterdam
2019042

opdrachtgever
Leyten

GROOSMAN
ARCHITECTEN

HOOFDWEG

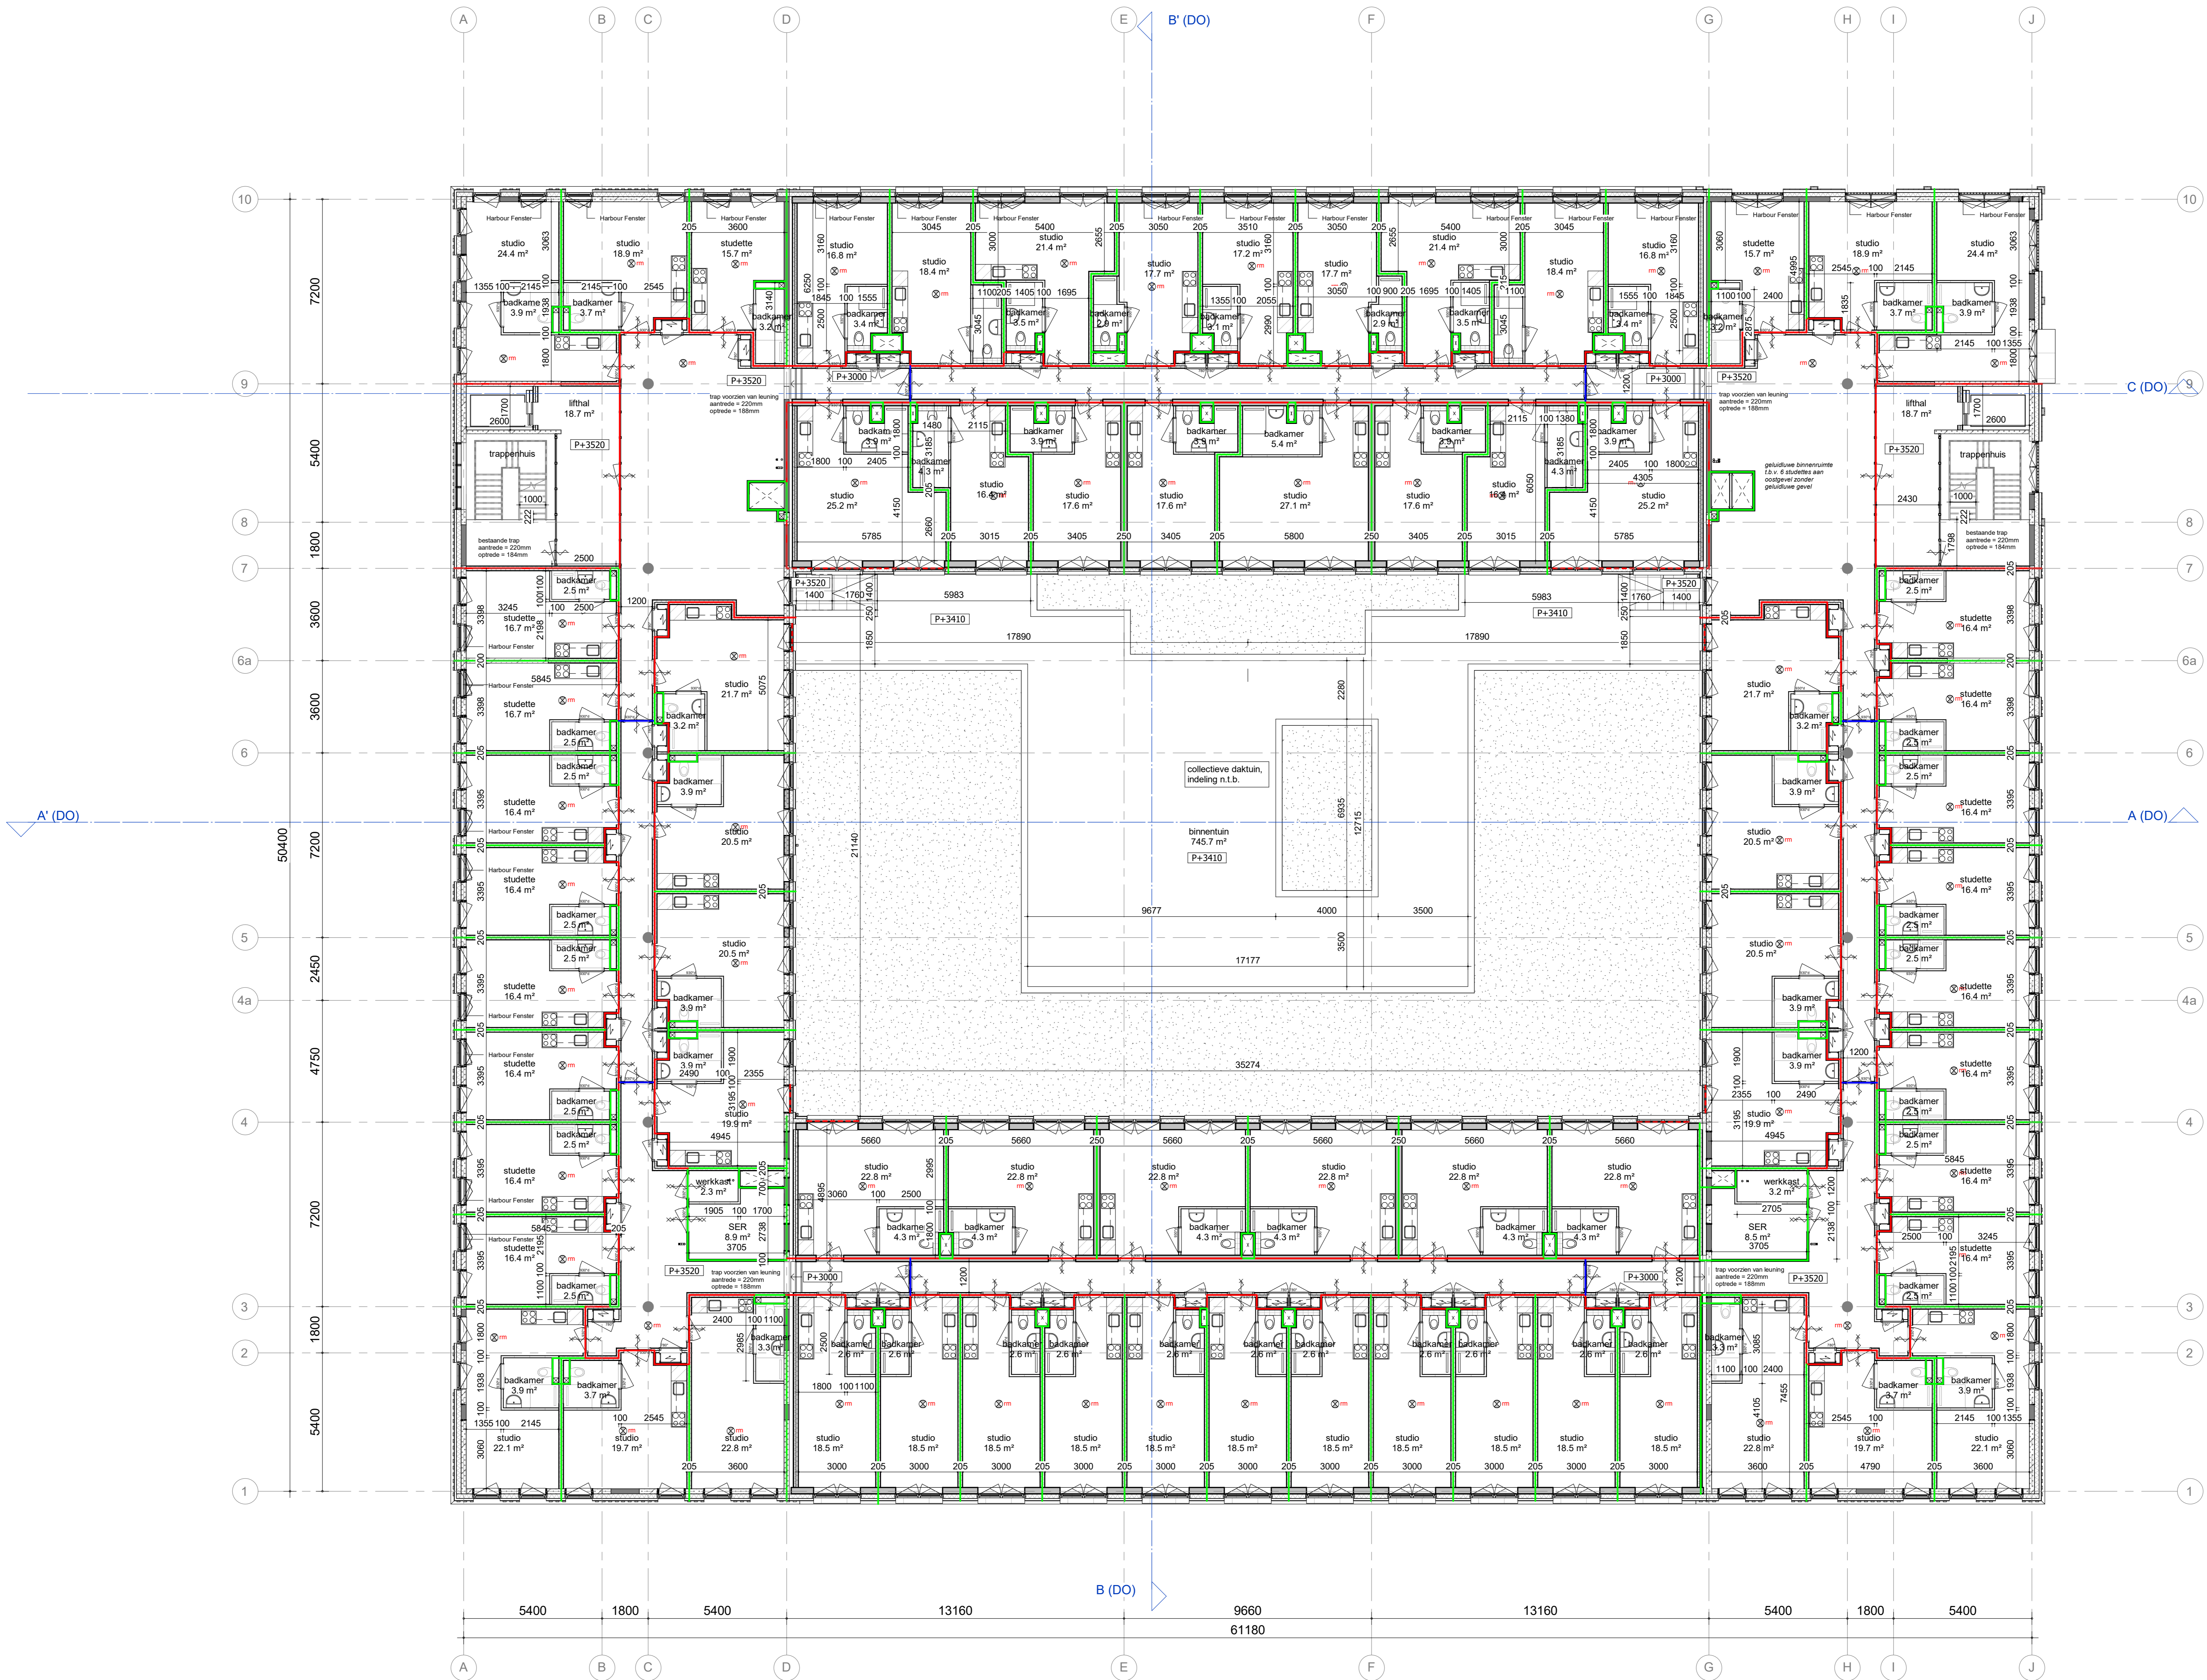

Materialen

- barboos geventileerde geventileerde dak
- barboos geventileerde
- natuursteen
- isolatie
- prefab beton bestaand
- gestort beton
- vulling binnenstad materiaal n.t.b.
- kalkzandsteen
- woning afscheidende wand
- metaalst wand

Symbolen

- R500
- 30 min. WROBO
- 30 min. WROBO + R200
- 60 min. WROBO
- 60 min. WROBO + RA
- 60 min. WROBO + R200
- zekelend
- 30 min. WROBO
- 30 min. WROBO
- 60 min. WROBO
- 60 min. WROBO
- rookveilig op kluifnet
- opstaplaats kooktoestel

tekening
DQ21101
1e verdieping
nieuw


projectarchitect
1:100
formaat
A0
getekend
06-10-2023
bas
Detailief Ontwerp

project
Hoofdweg fase 2
Rotterdam
2019042

opdrachtgever
Leyten

GROOSMAN
ARCHITECTEN

HOOFDWEG

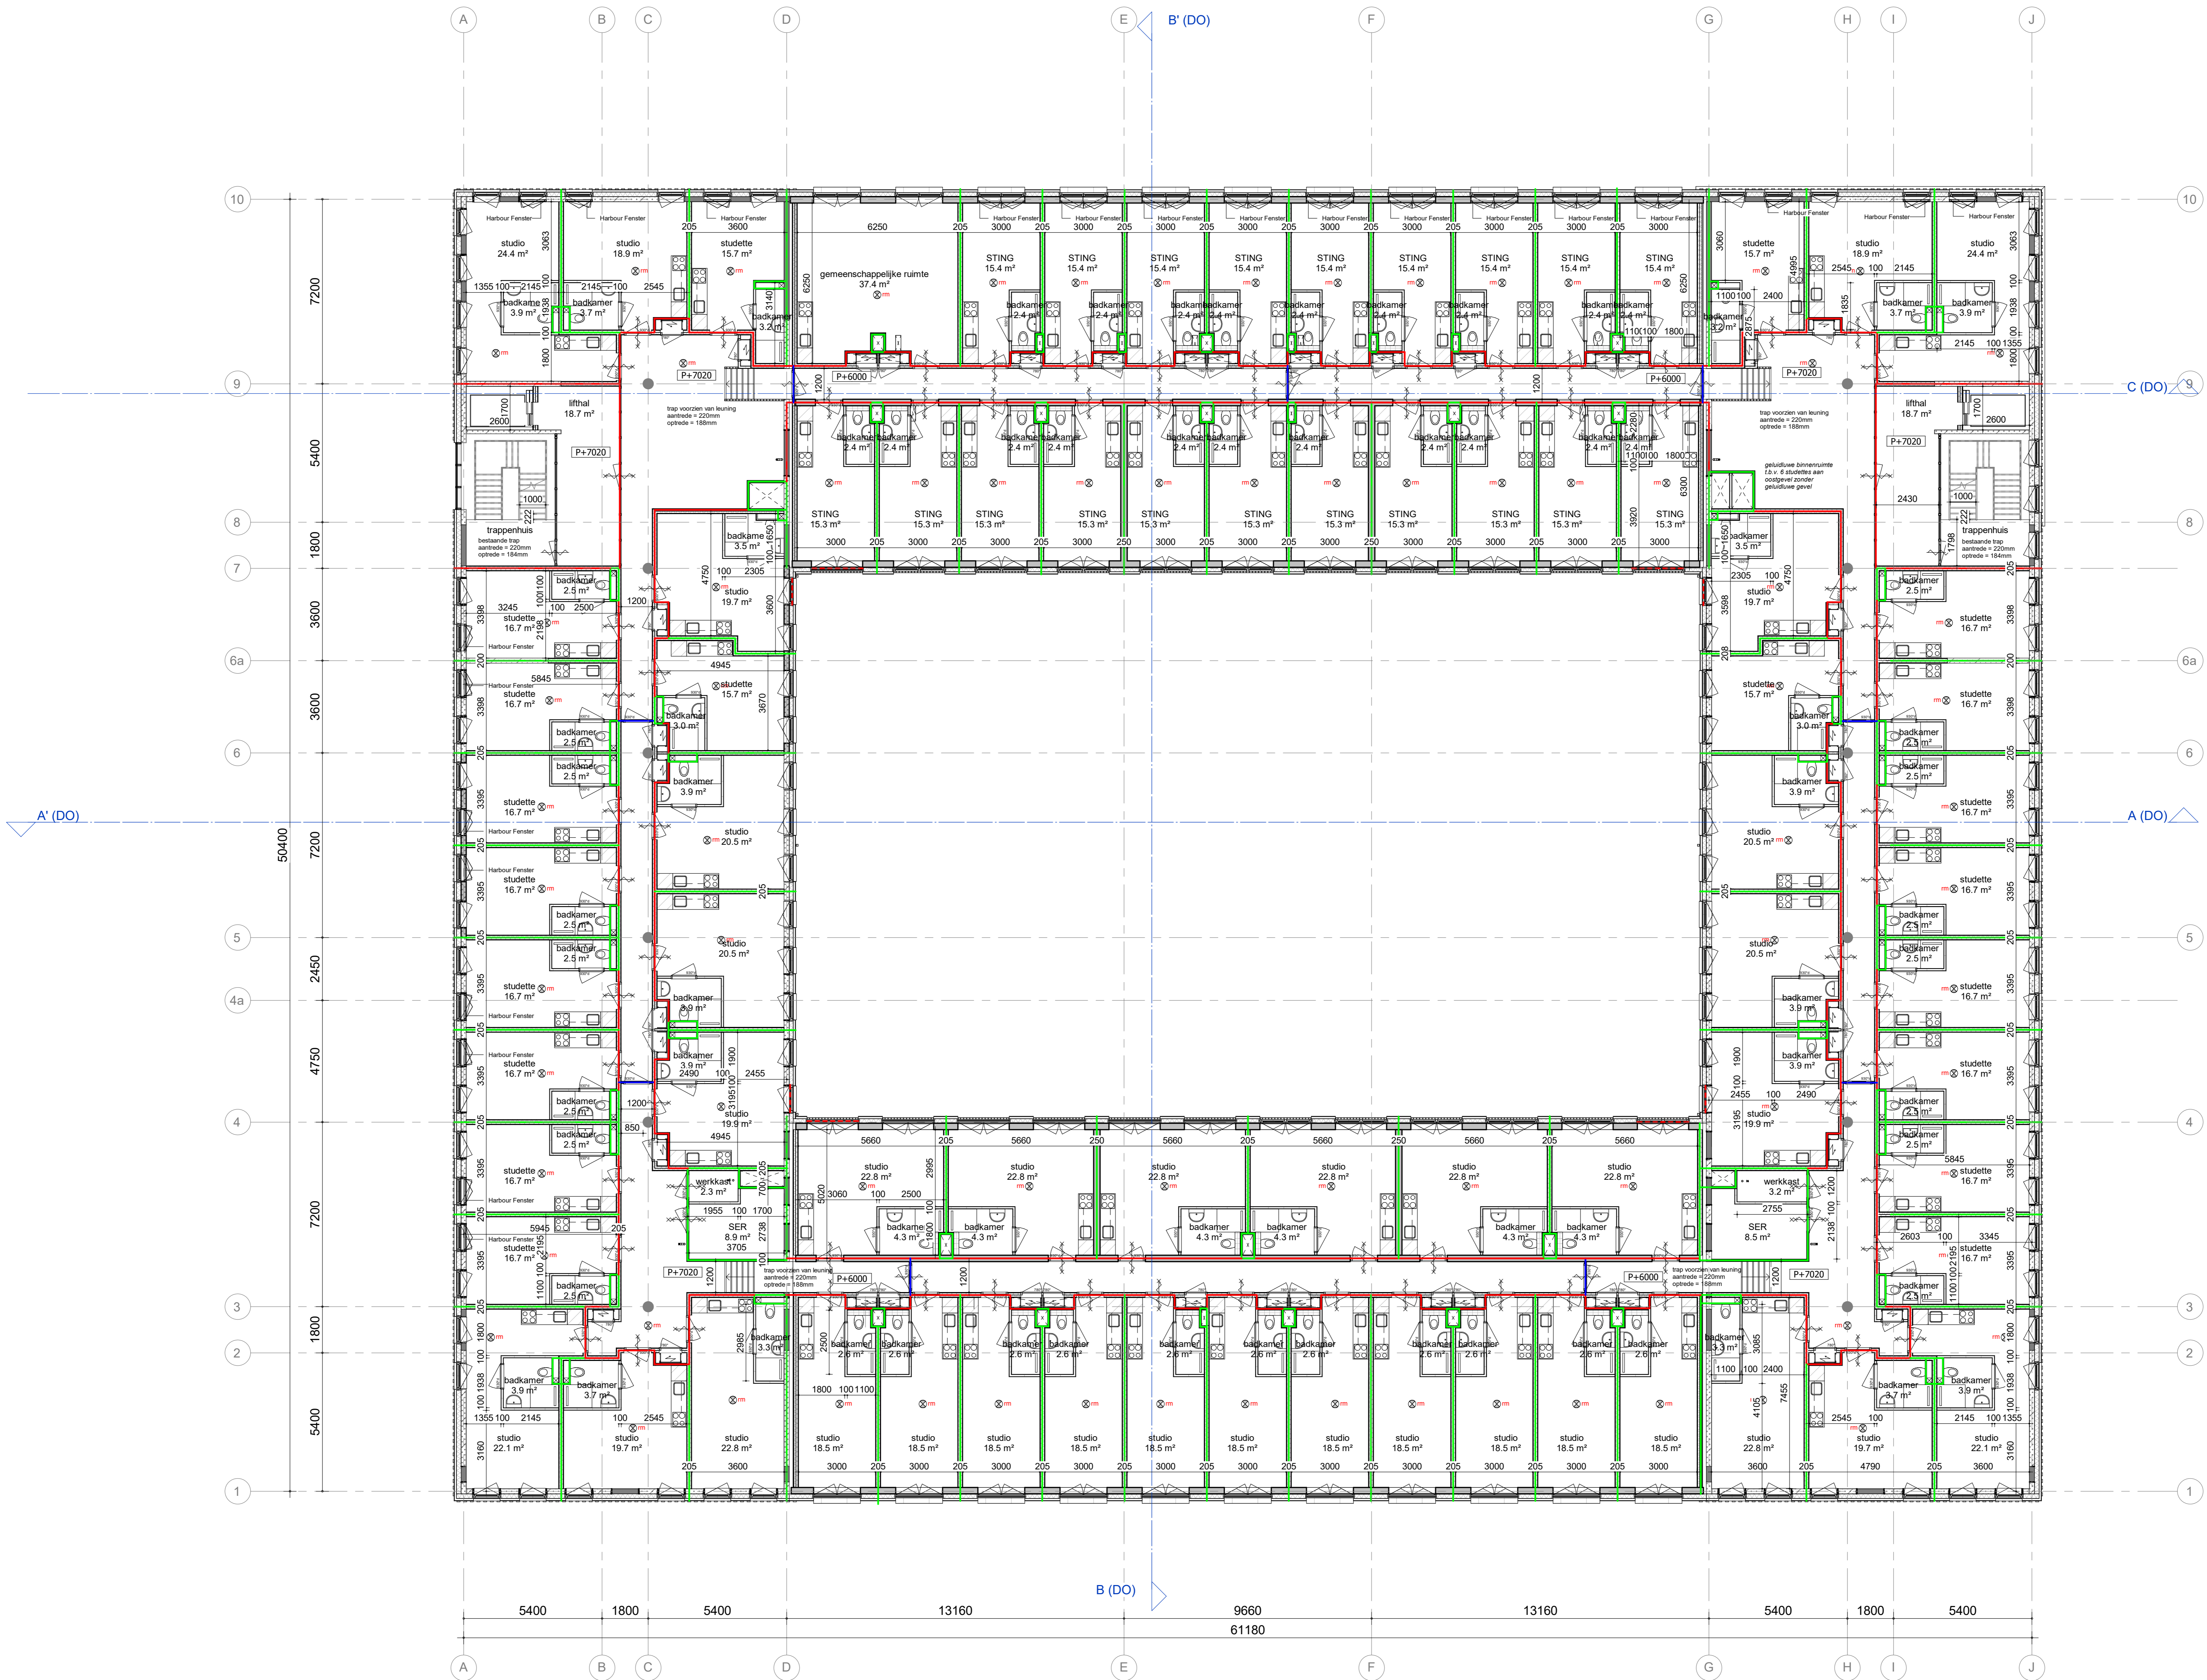

Materialen

- Barboos geventileerde geventileerde dak
- Barboos geventileerd
- Natuursteen
- Isolatie
- prefab beton bekisting
- gestort beton
- vulling binnenstaand materiaal rdb
- kalkesteen
- woning schiedende wand
- metakid wand

Symbolen

- R500
- 30 min. WROBO
- 30 min. WROBO + R200
- 60 min. WROBO
- 60 min. WROBO + RA
- 60 min. WROBO + R200
- zafakend
- 30 min. WROBO
- zafakend
- 30 min. WROBO
- zafakend
- 60 min. WROBO
- zafakend
- zafakend op kintnet
- opstapels kookkast

tekening

DQ21102

2e verdieping
nieuw

projectarchitect

1:100

formaat

AD

projectcoördinator

getekend

06-10-2023

bas

Definitief Ontwerp

project


Hoofdweg fase 2

Rotterdam

2019042

opdrachtgever

Leyten

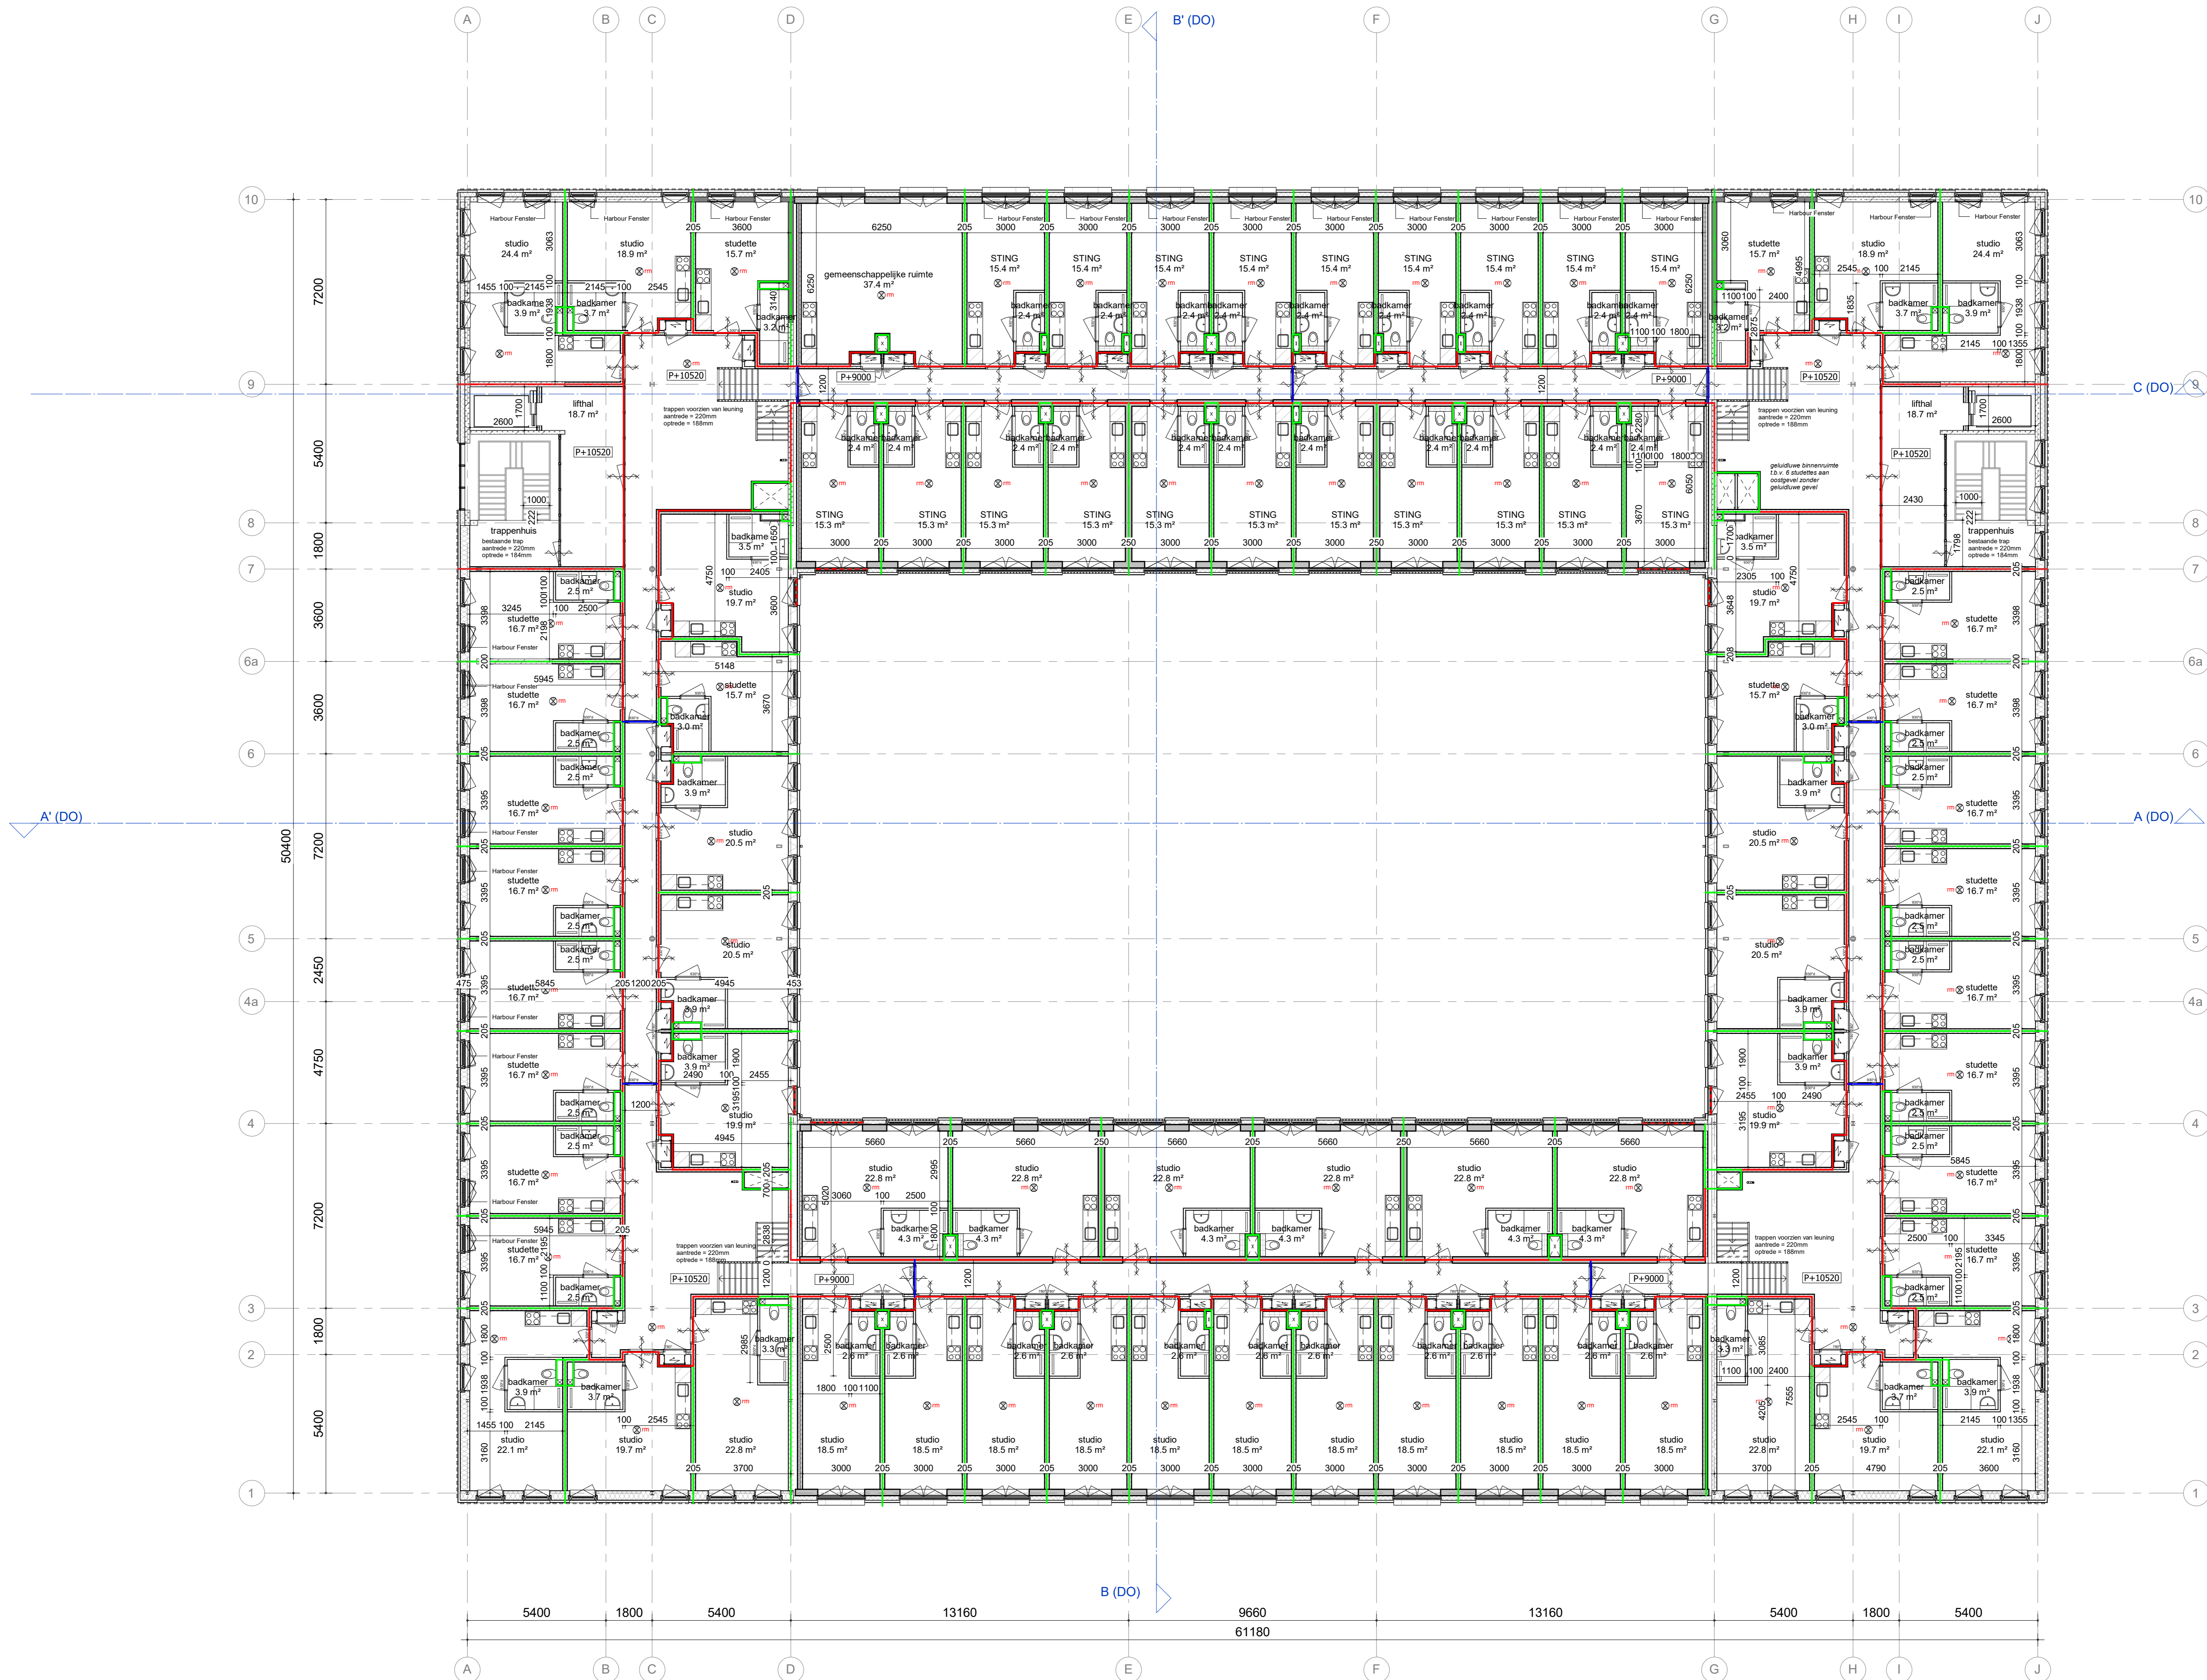

Materialen	
	barboce geventen gevente dak
	barboce geventen
	natuursteen
	isolatie
	prefab beton bekand
	gestort beton
	vulling binnenwand materiaal rdb
	kalkzandsteen
	woning schiedende wand
	metaalst wand


Symbolen	
	R500
	30 min. WROBO
	30 min. WROBO + R200
	60 min. WROBO
	60 min. WROBO + RA
	60 min. WROBO + R200
	zelfkand
	30 min. WROBO zelfkand
	60 min. WROBO zelfkand
	60 min. WROBO zelfkand
	rookwanden op kintnet
	opstapels kooktoestel

tekening
DQ21103
3e verdieping
nieuw

projectarchitect
1:100
formaat
projectcoördinator
getekend
06-10-2023
bas
Detailief Ontwerp

project
Hoofdweg fase 2
Rotterdam
2019042

opdrachtgever
Leyten

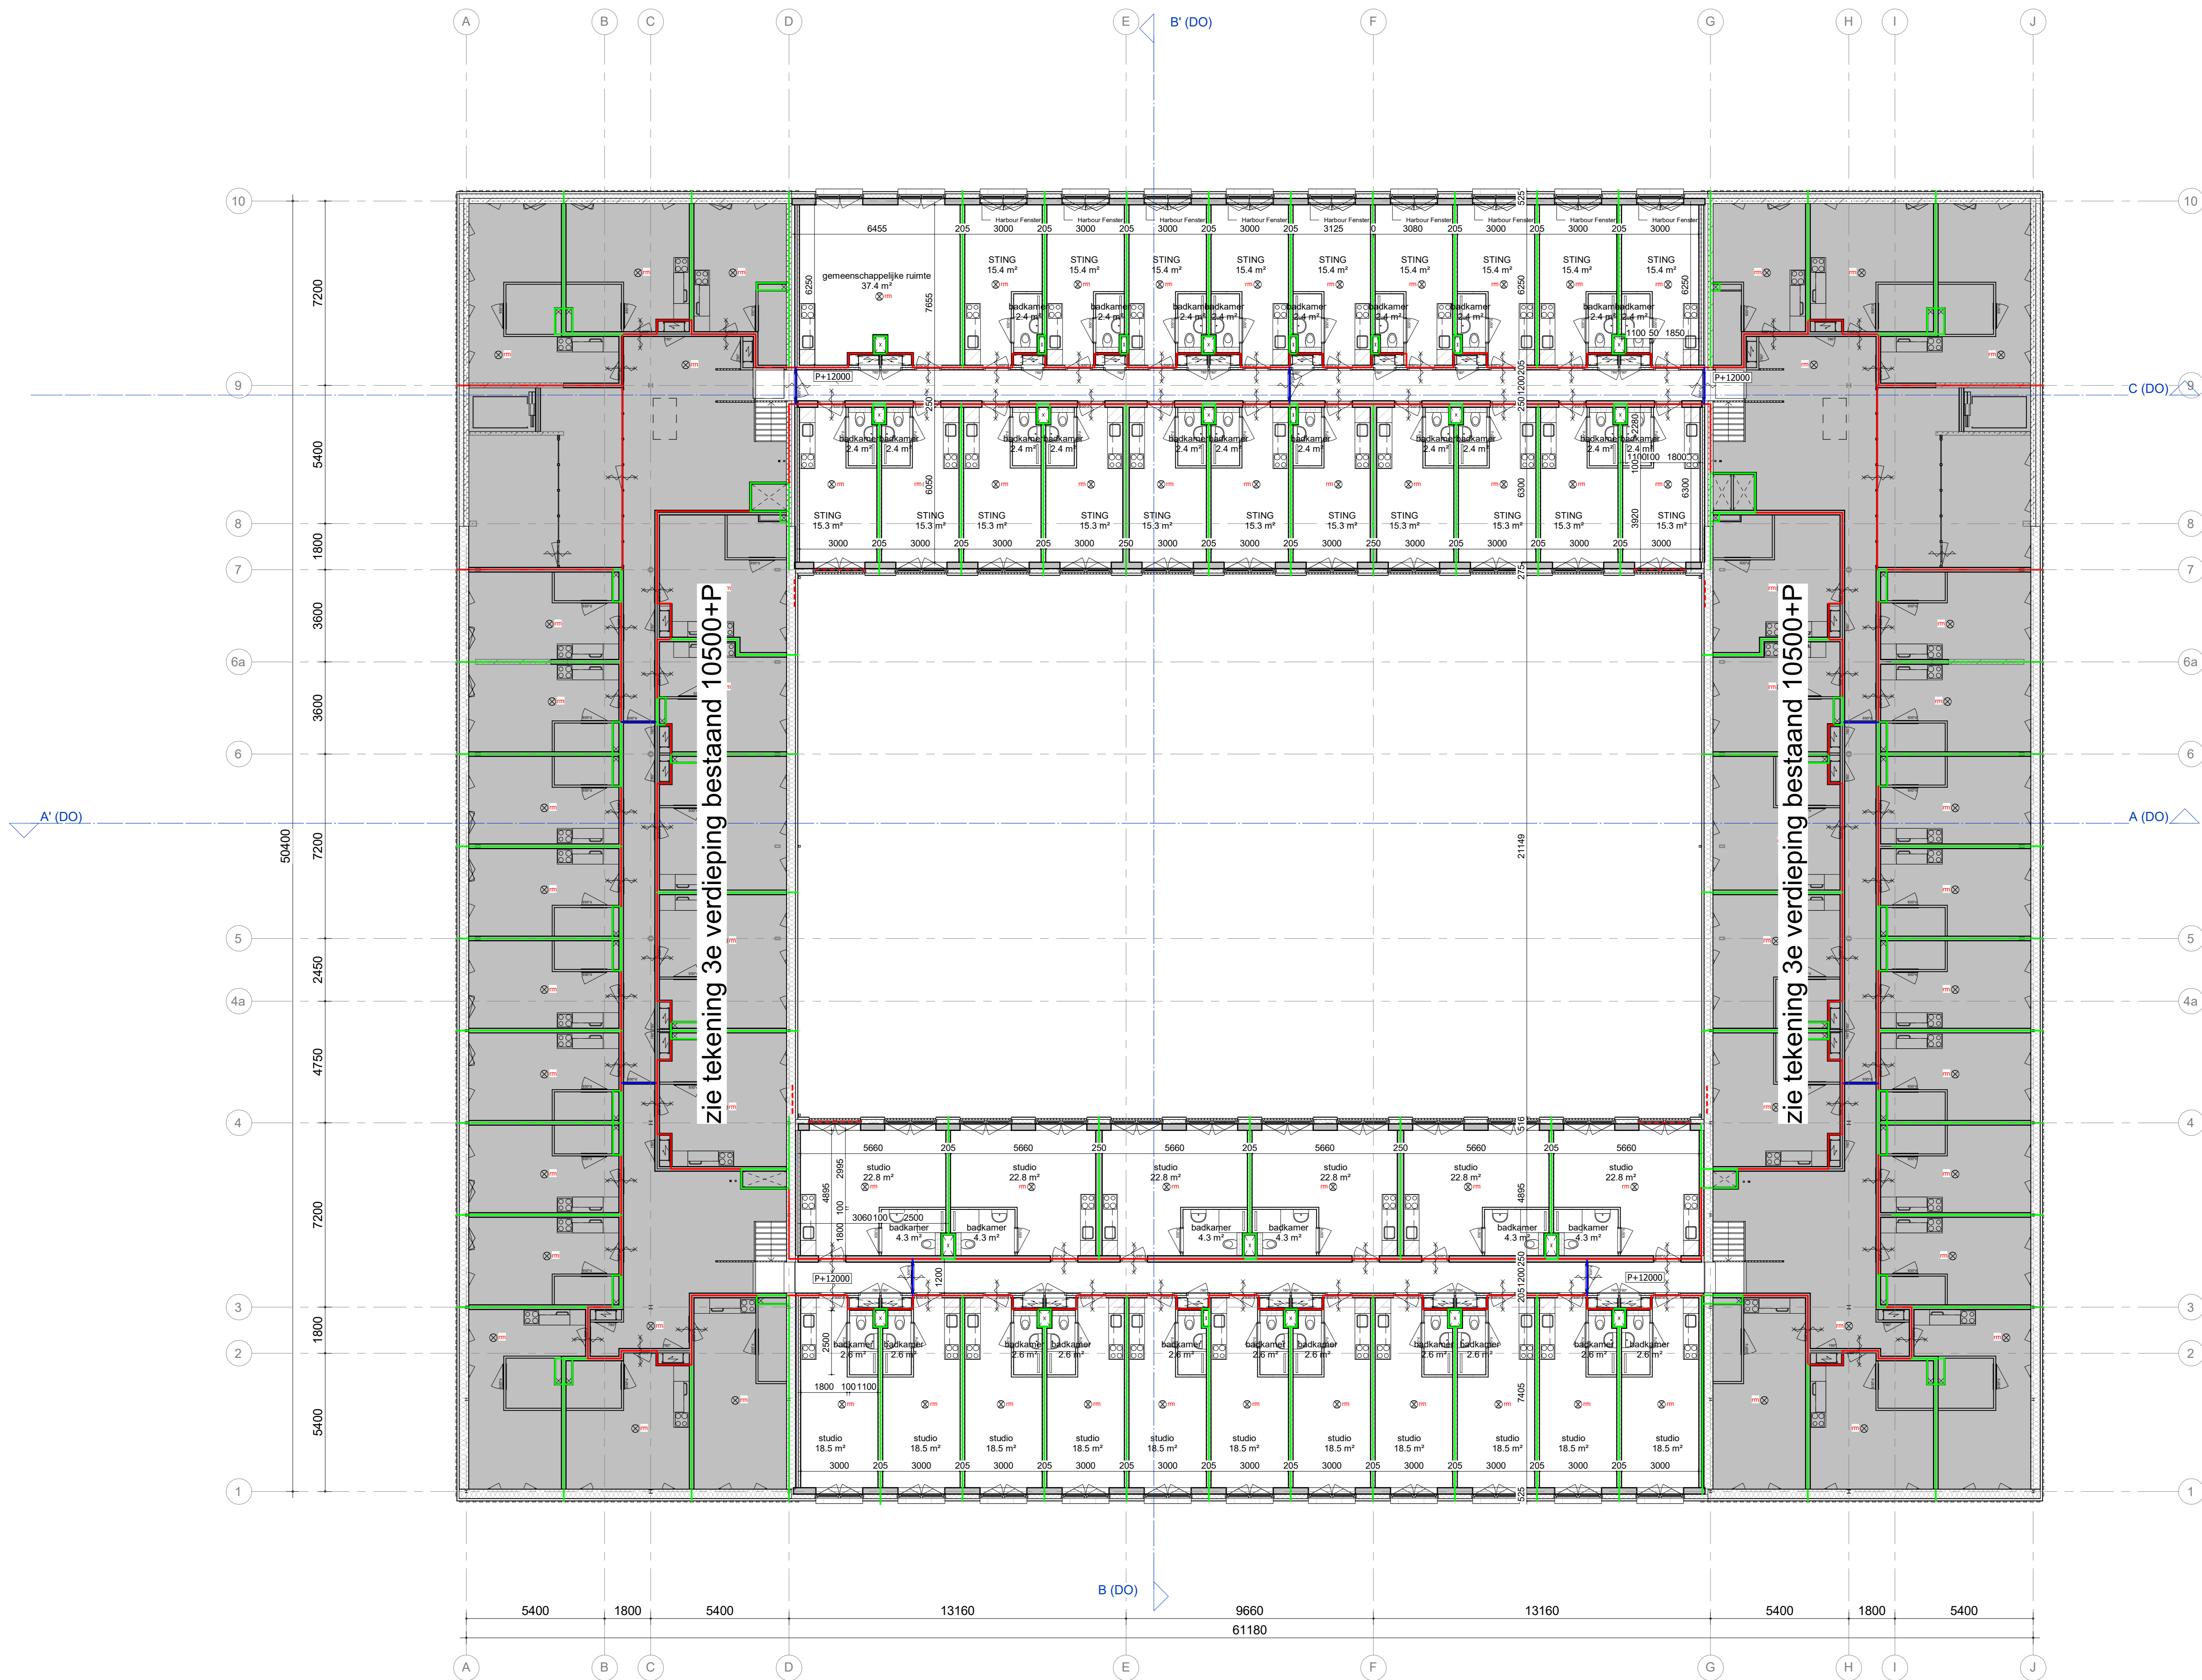

Materialen	
	barboos geventileerde geventileerde dake
	barboos geventileerde
	natuursteen
	isolatie
	prefab beton bestaand
	gestort beton
	vulling binnensteed materiaal rdb
	kalkzandsteen
	woning schiedende wand
	metaalst wand

Symbolen	
	R500
	30 min. WISBO
	30 min. WISBO + R200
	60 min. WISBO
	60 min. WISBO + RA
	60 min. WISBO + R200
	zelfdovend
	30 min. WISBO
	zelfdovend
	60 min. WISBO
	zelfdovend
	rookmelder op kithet
	opstijlende kooktoestel

tekening
DQ21104
4e verdieping
nieuw


projectarchitect
1100
formaat
projectcoördinator
06-10-2023
fase
Detailief Ontwerp

project
Hoofdweg fase 2
Rotterdam
2019042

opdrachtgever
Leyten

GROOSMAN
ARCHITECTEN

HOOFDWEG

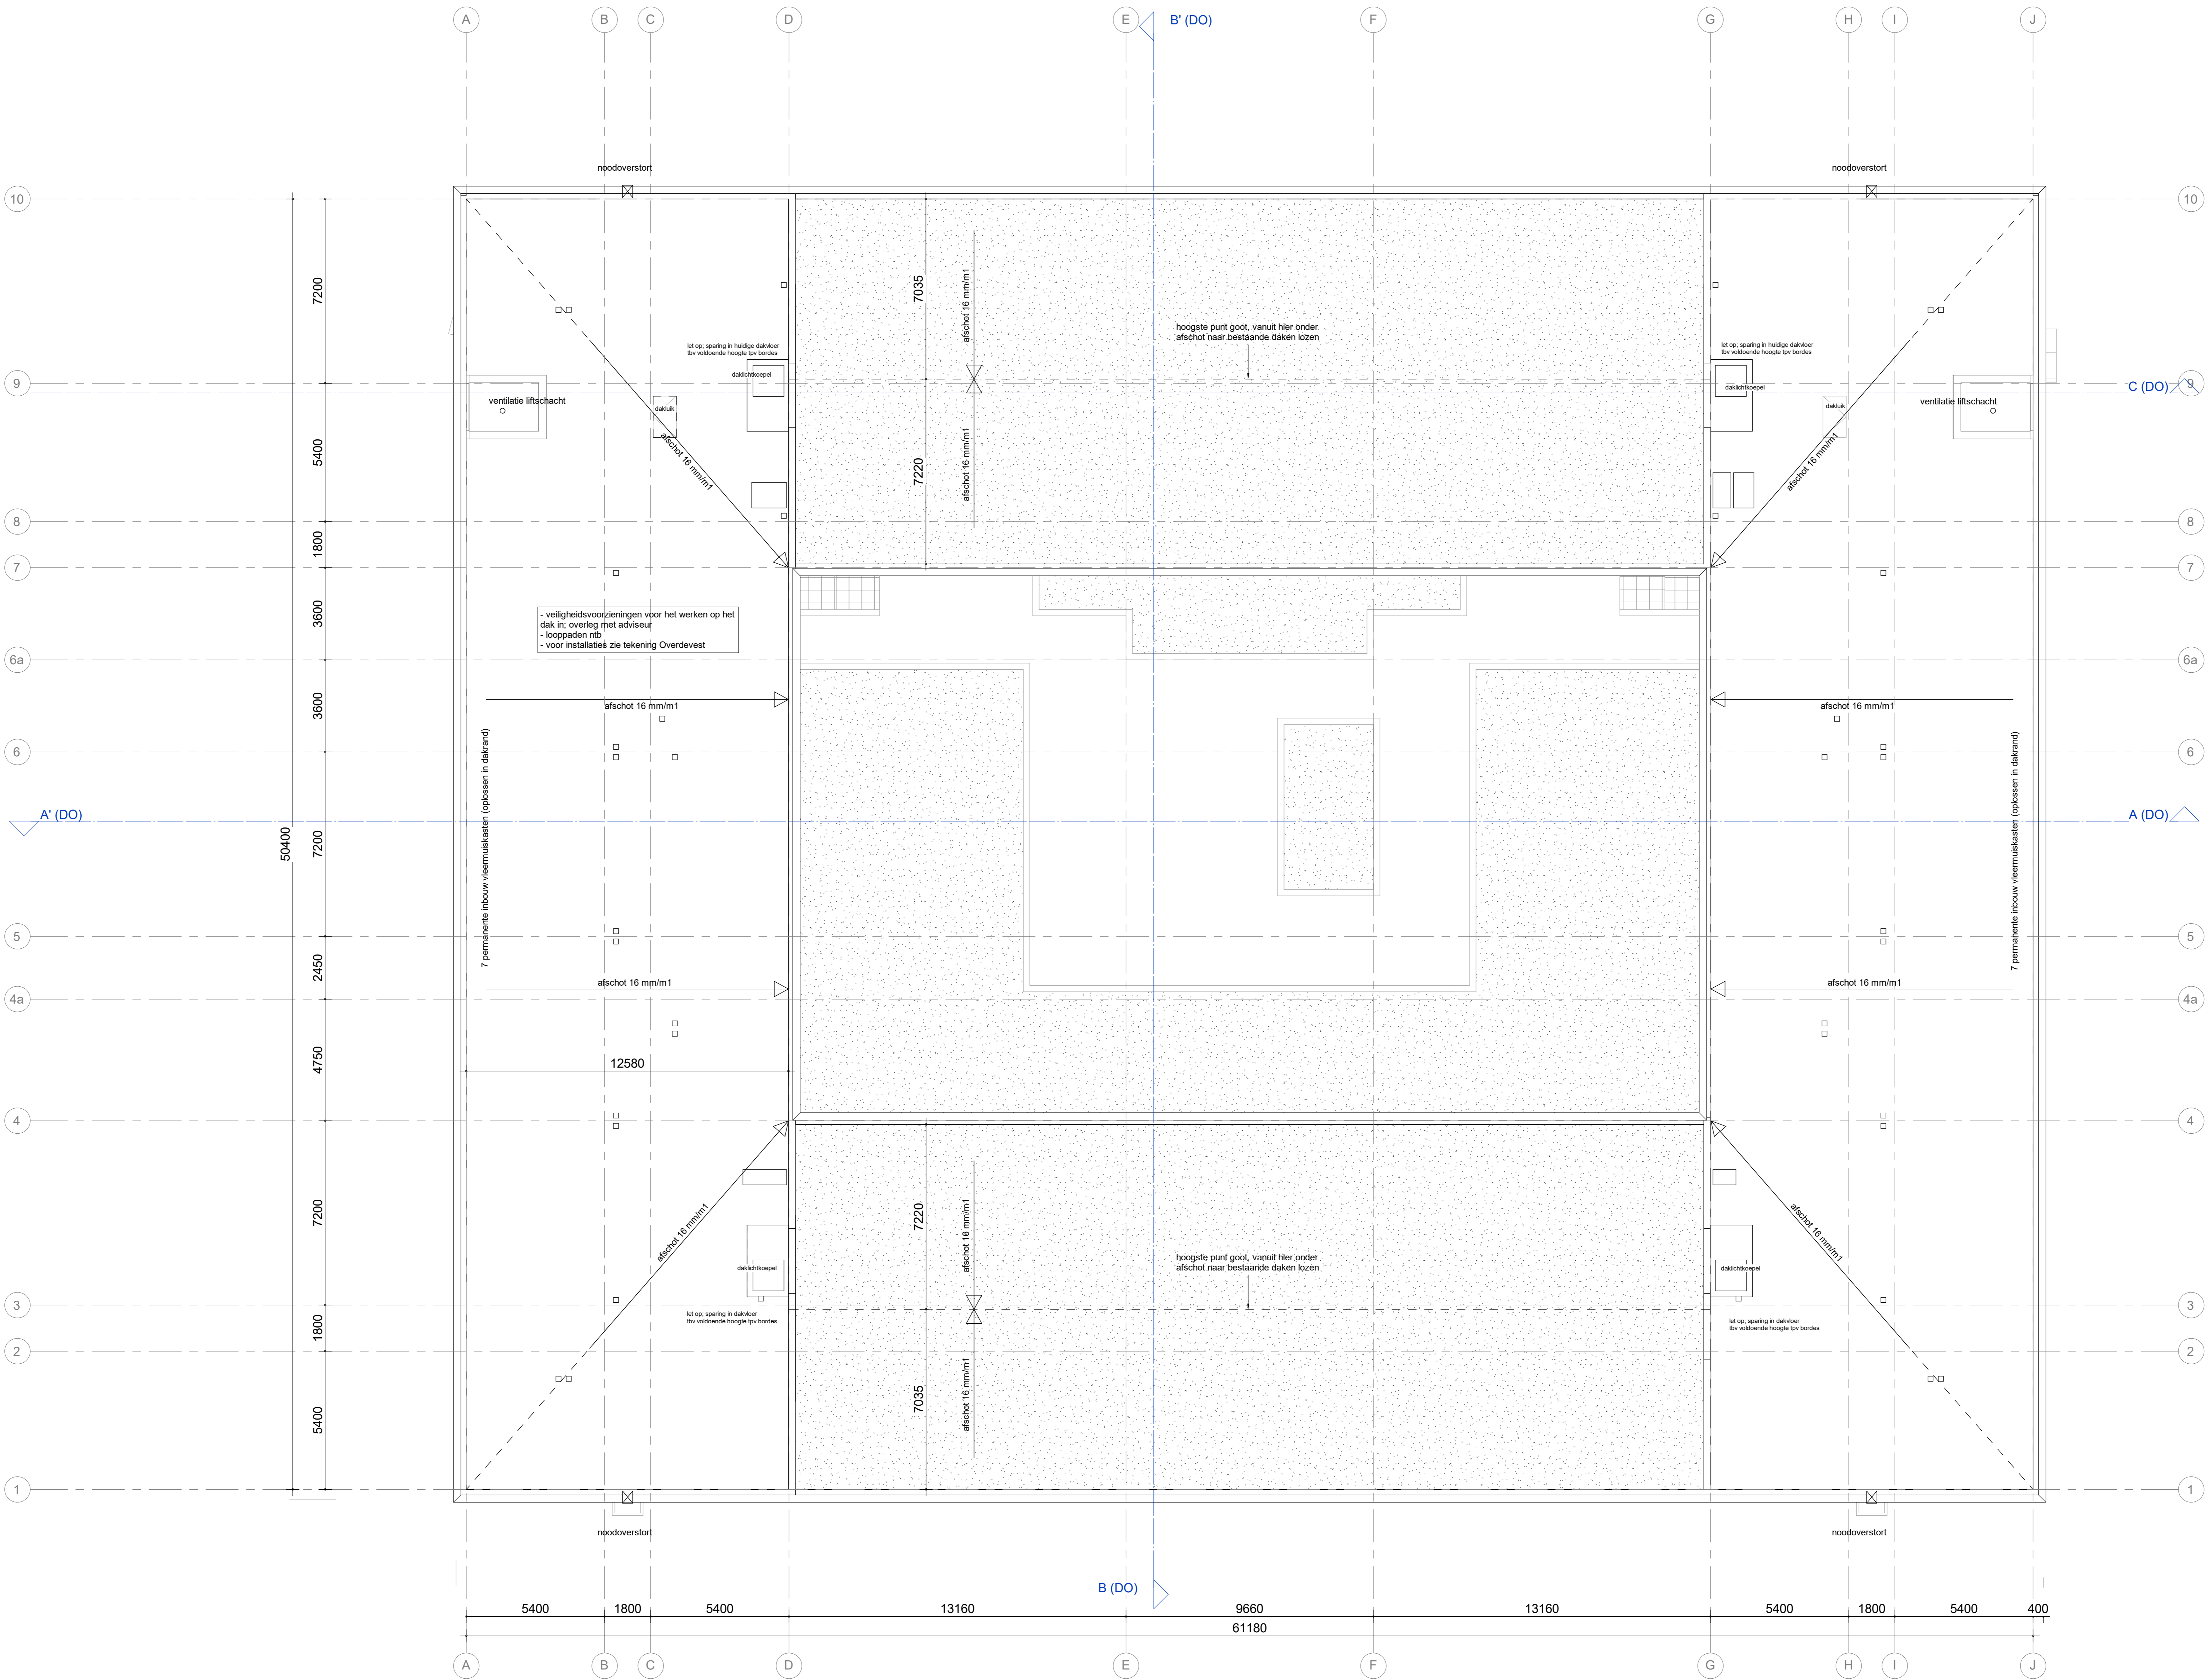

Materialen	
	barfibre gevelsteen
	barfibre gevelsteen
	natuursteen
	isolatie
	prefab beton bestaand
	gestort beton
	vulling betonbeton materiaal rdb
	kalkzandsteen
	woning schiedende wand
	metaalut wand

Symbolen	
	R500
	30 min. WISORO
	30 min. WISORO + R200
	60 min. WISORO
	60 min. WISORO + RA
	60 min. WISORO + R200
	zelfdruend
	30 min. WISORO
	30 min. WISORO
	60 min. WISORO
	60 min. WISORO
	zelfdruend
	rookreducer op lichtnet
	opstalplaat kroonkroon

tekening
DO21105
dakverdieping
nieuw

projectarchitect
1:100
formaat
projectcoördinator
06-10-2023
fase
Detailief Ontwerp

project
Hoofdweg fase 2
Rotterdam
2019042

opdrachtgever
Leyten