



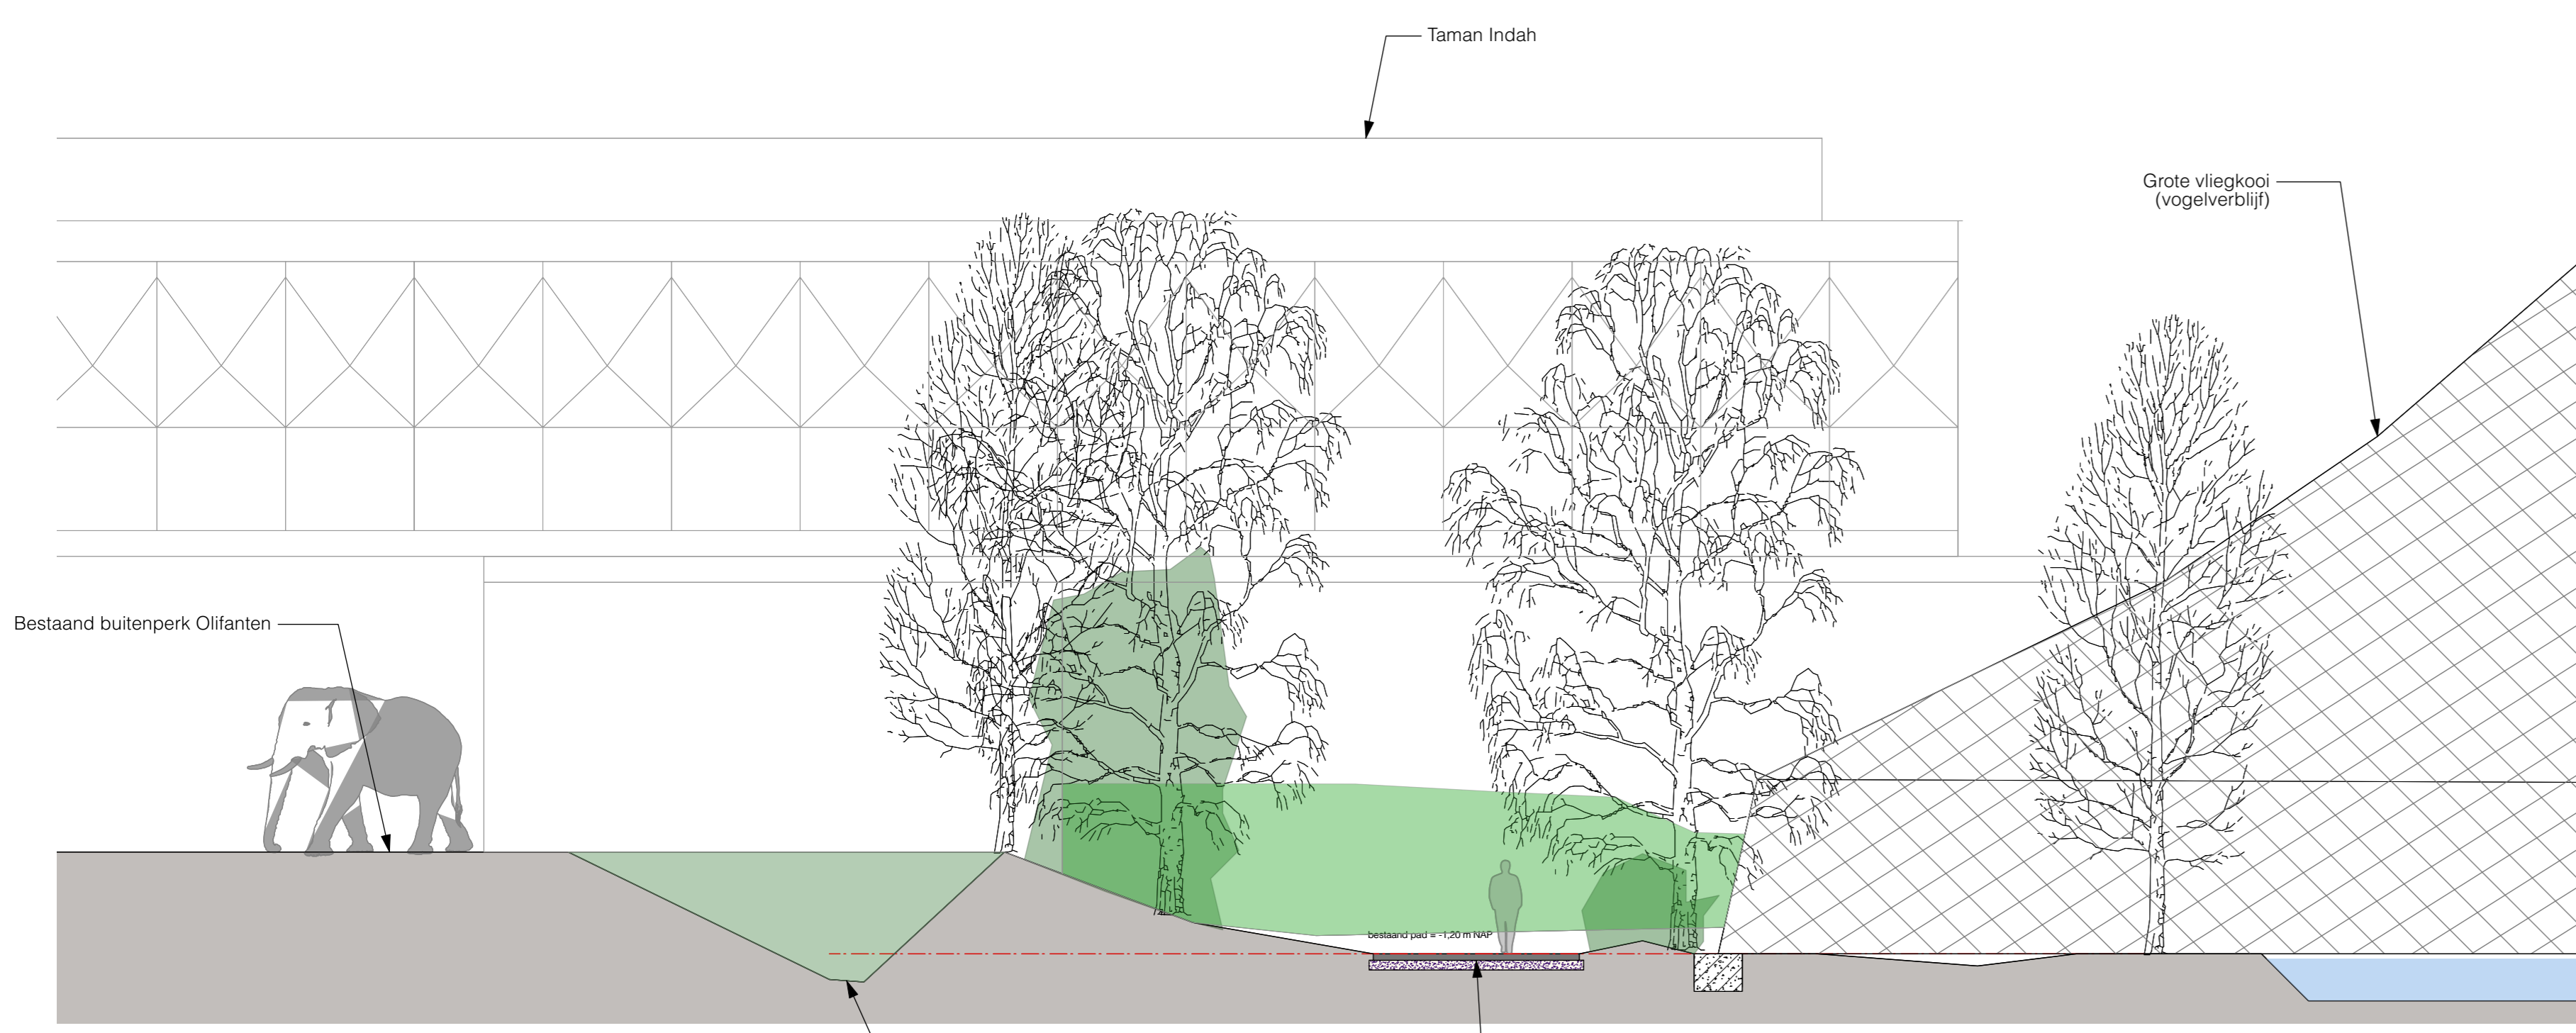


Doorsnede A-A ; Aanzicht pad westzijde



Doorsnede C-C ; Aanzicht vanaf pad zuidzijde

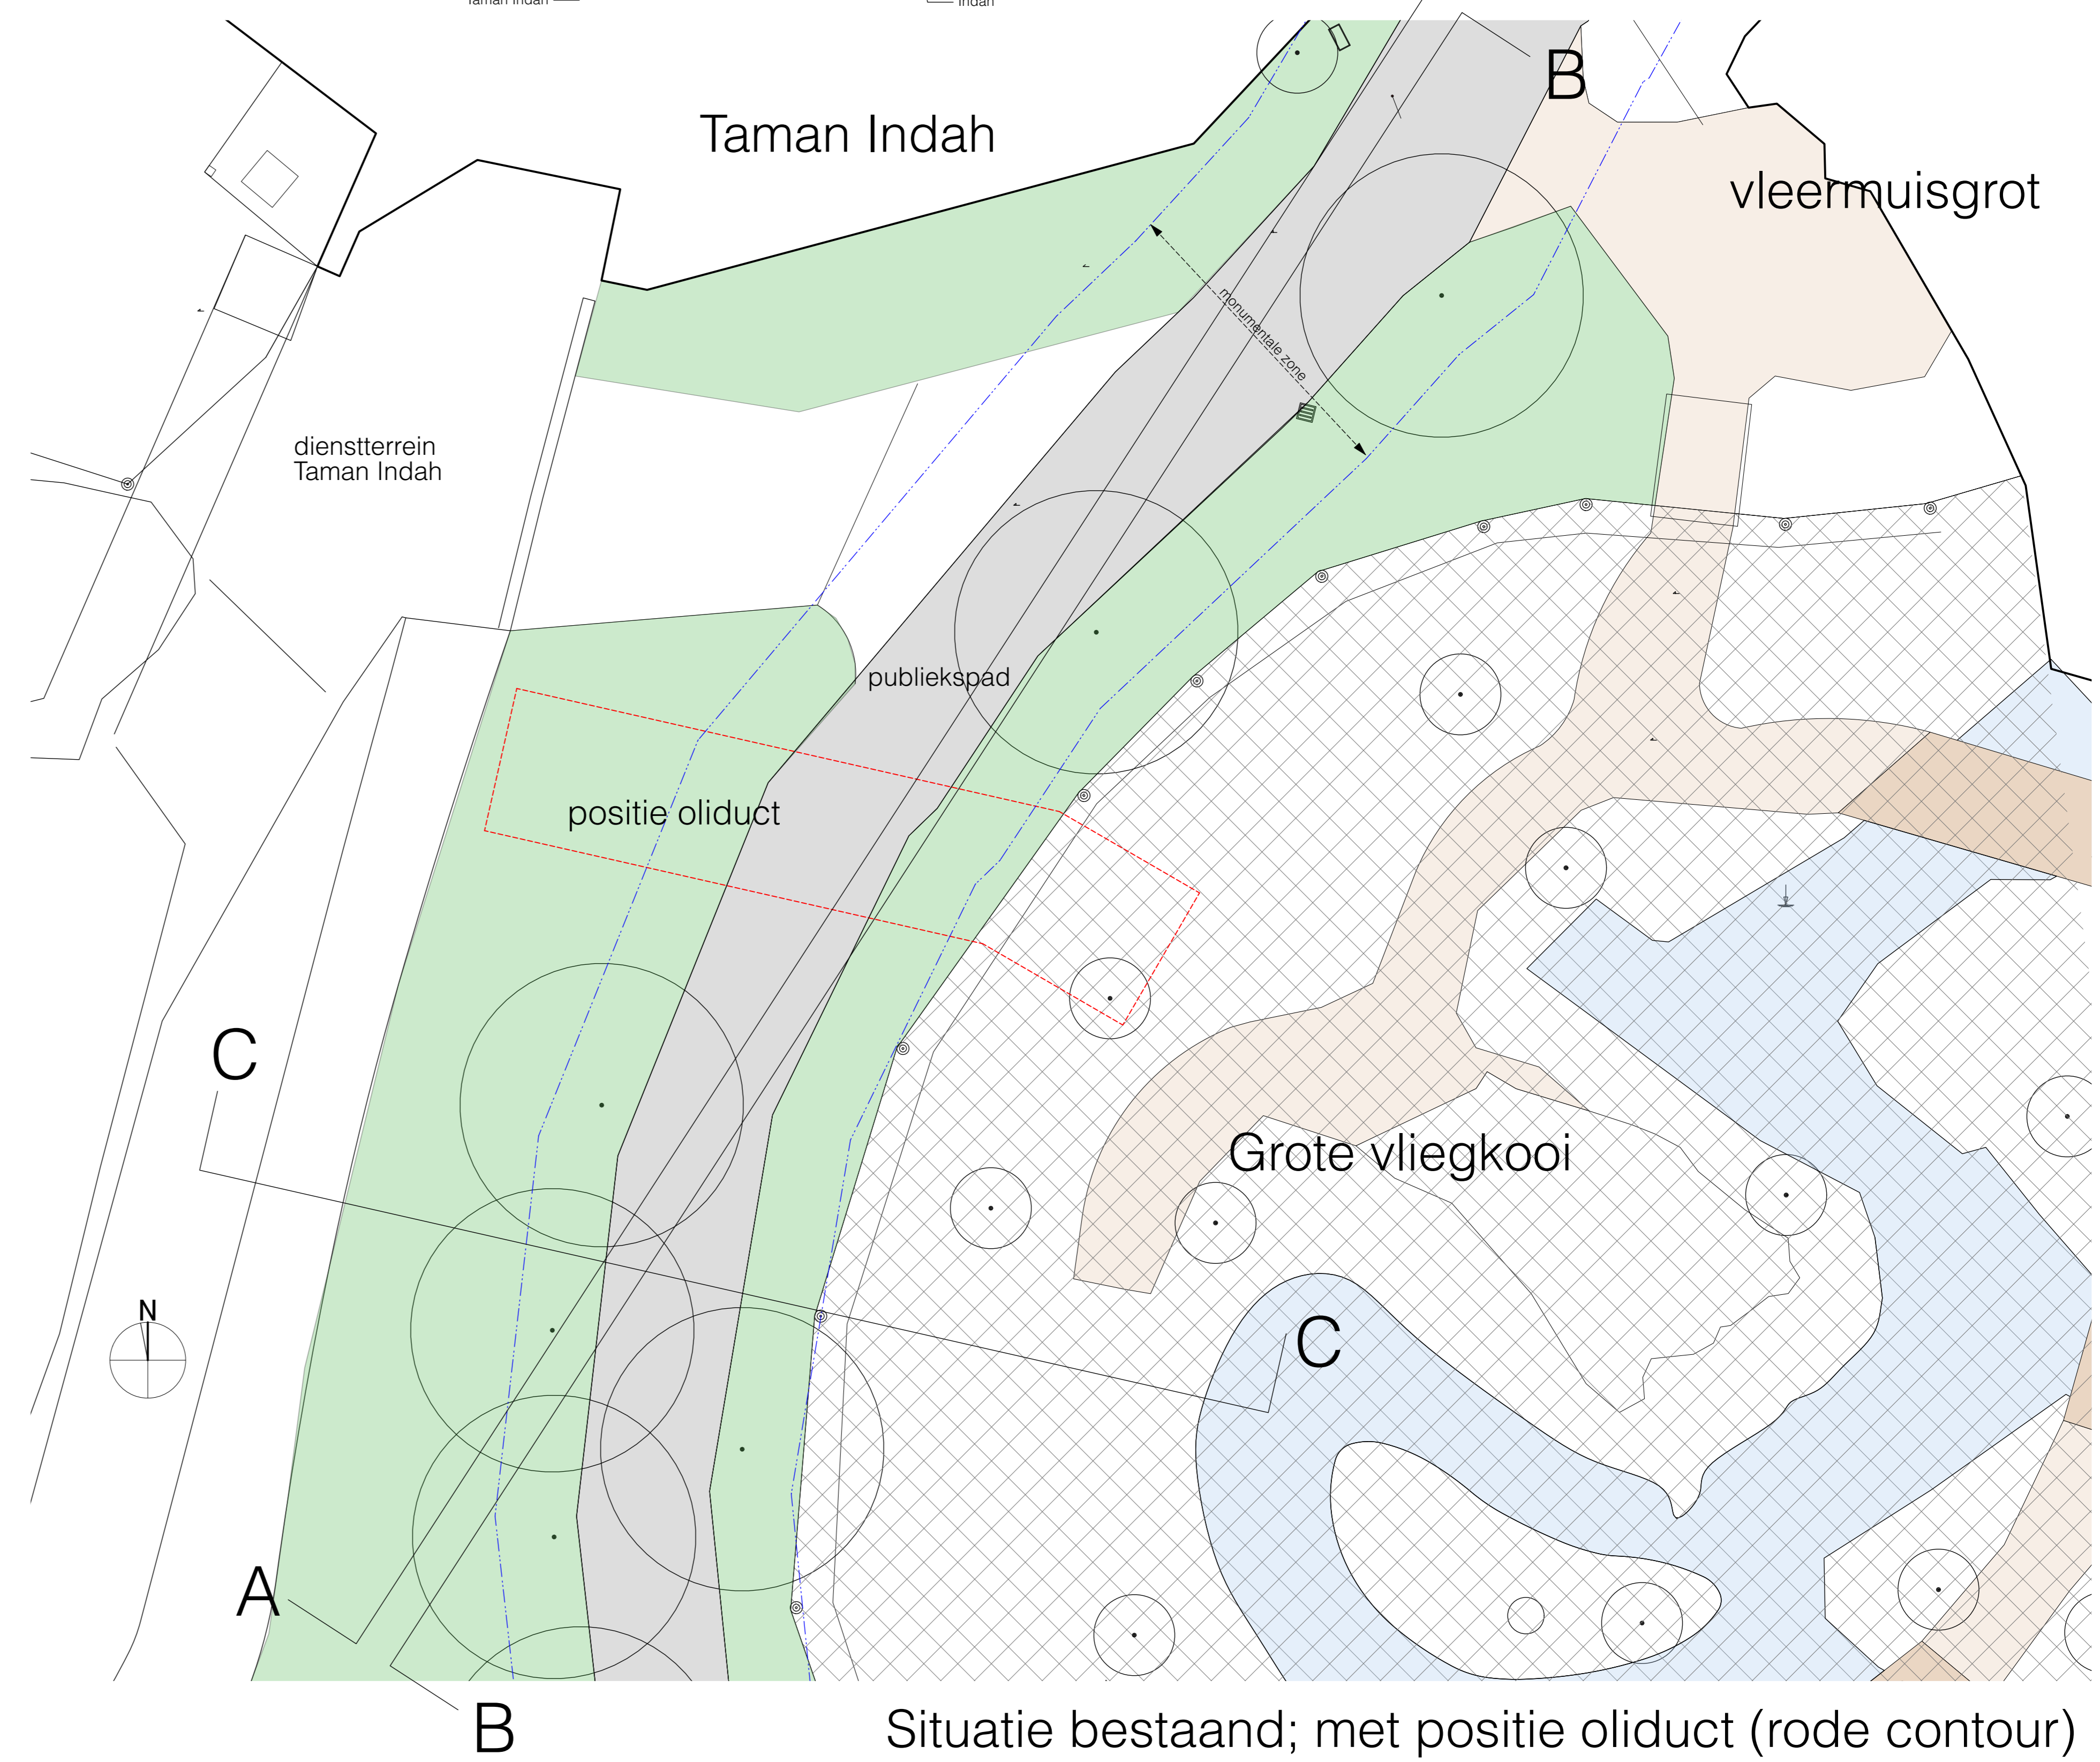

Situatie bestaand; met positie olduct (rode contour)

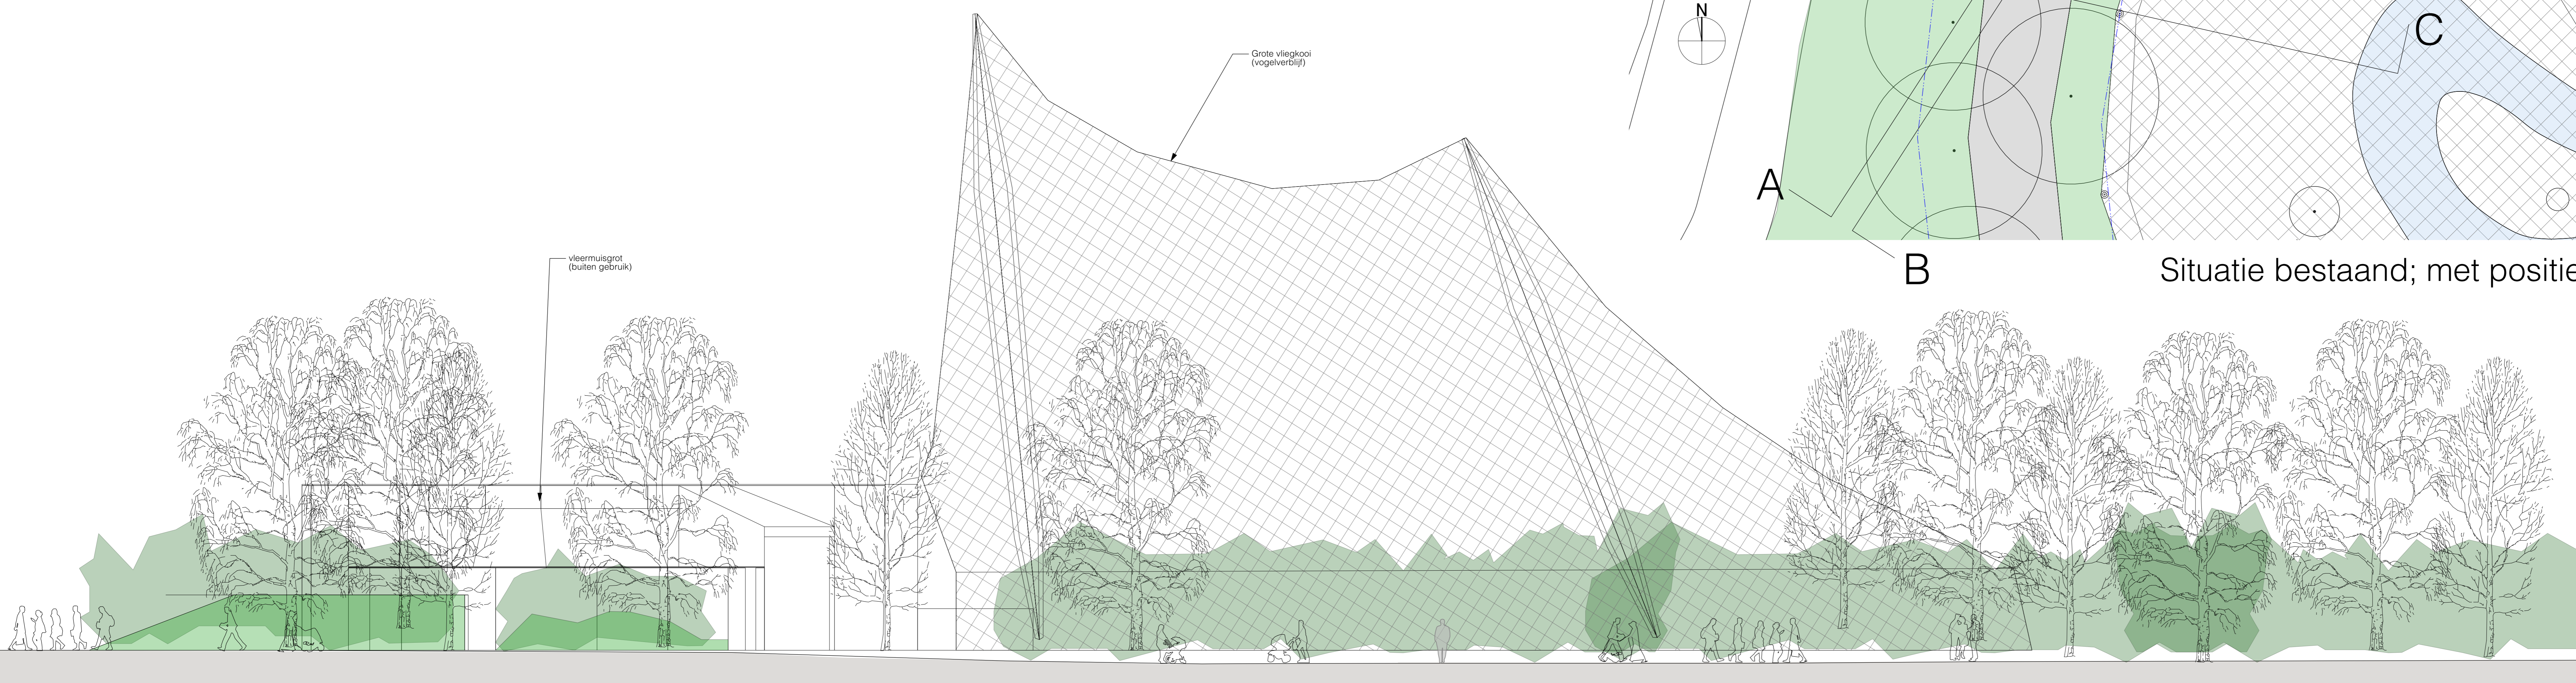

Doorsnede B-B ; Aanzicht pad oostzijde