




Renvoel	
	Brandcompartimentslijn 60 minuten WBDO
	Brandcompartimentslijn 30 minuten WBDO
	Brandslanghaspel (slanglengte = 30 meter)
	Handbrandblusser
	Droge blusleiding t.b.v. repressieve dienst
	Vluichtrouteaanduiding (indicatief weergegeven)
	Noodverlichting (indicatief weergegeven)
	Knopcilinder t.b.v. veilig vluichten (of gelijkwaardig)
	Brandmeldcentrale
	Brandweeringang, met rood flitslicht
	Deur zelfsluitend
	Primaire bluswatervoorziening (indicatief)
	Secundaire bluswatervoorziening (indicatief)
	Opstelplaat brandweervoertuig (indicatief)
	Overdruk trappenhuis

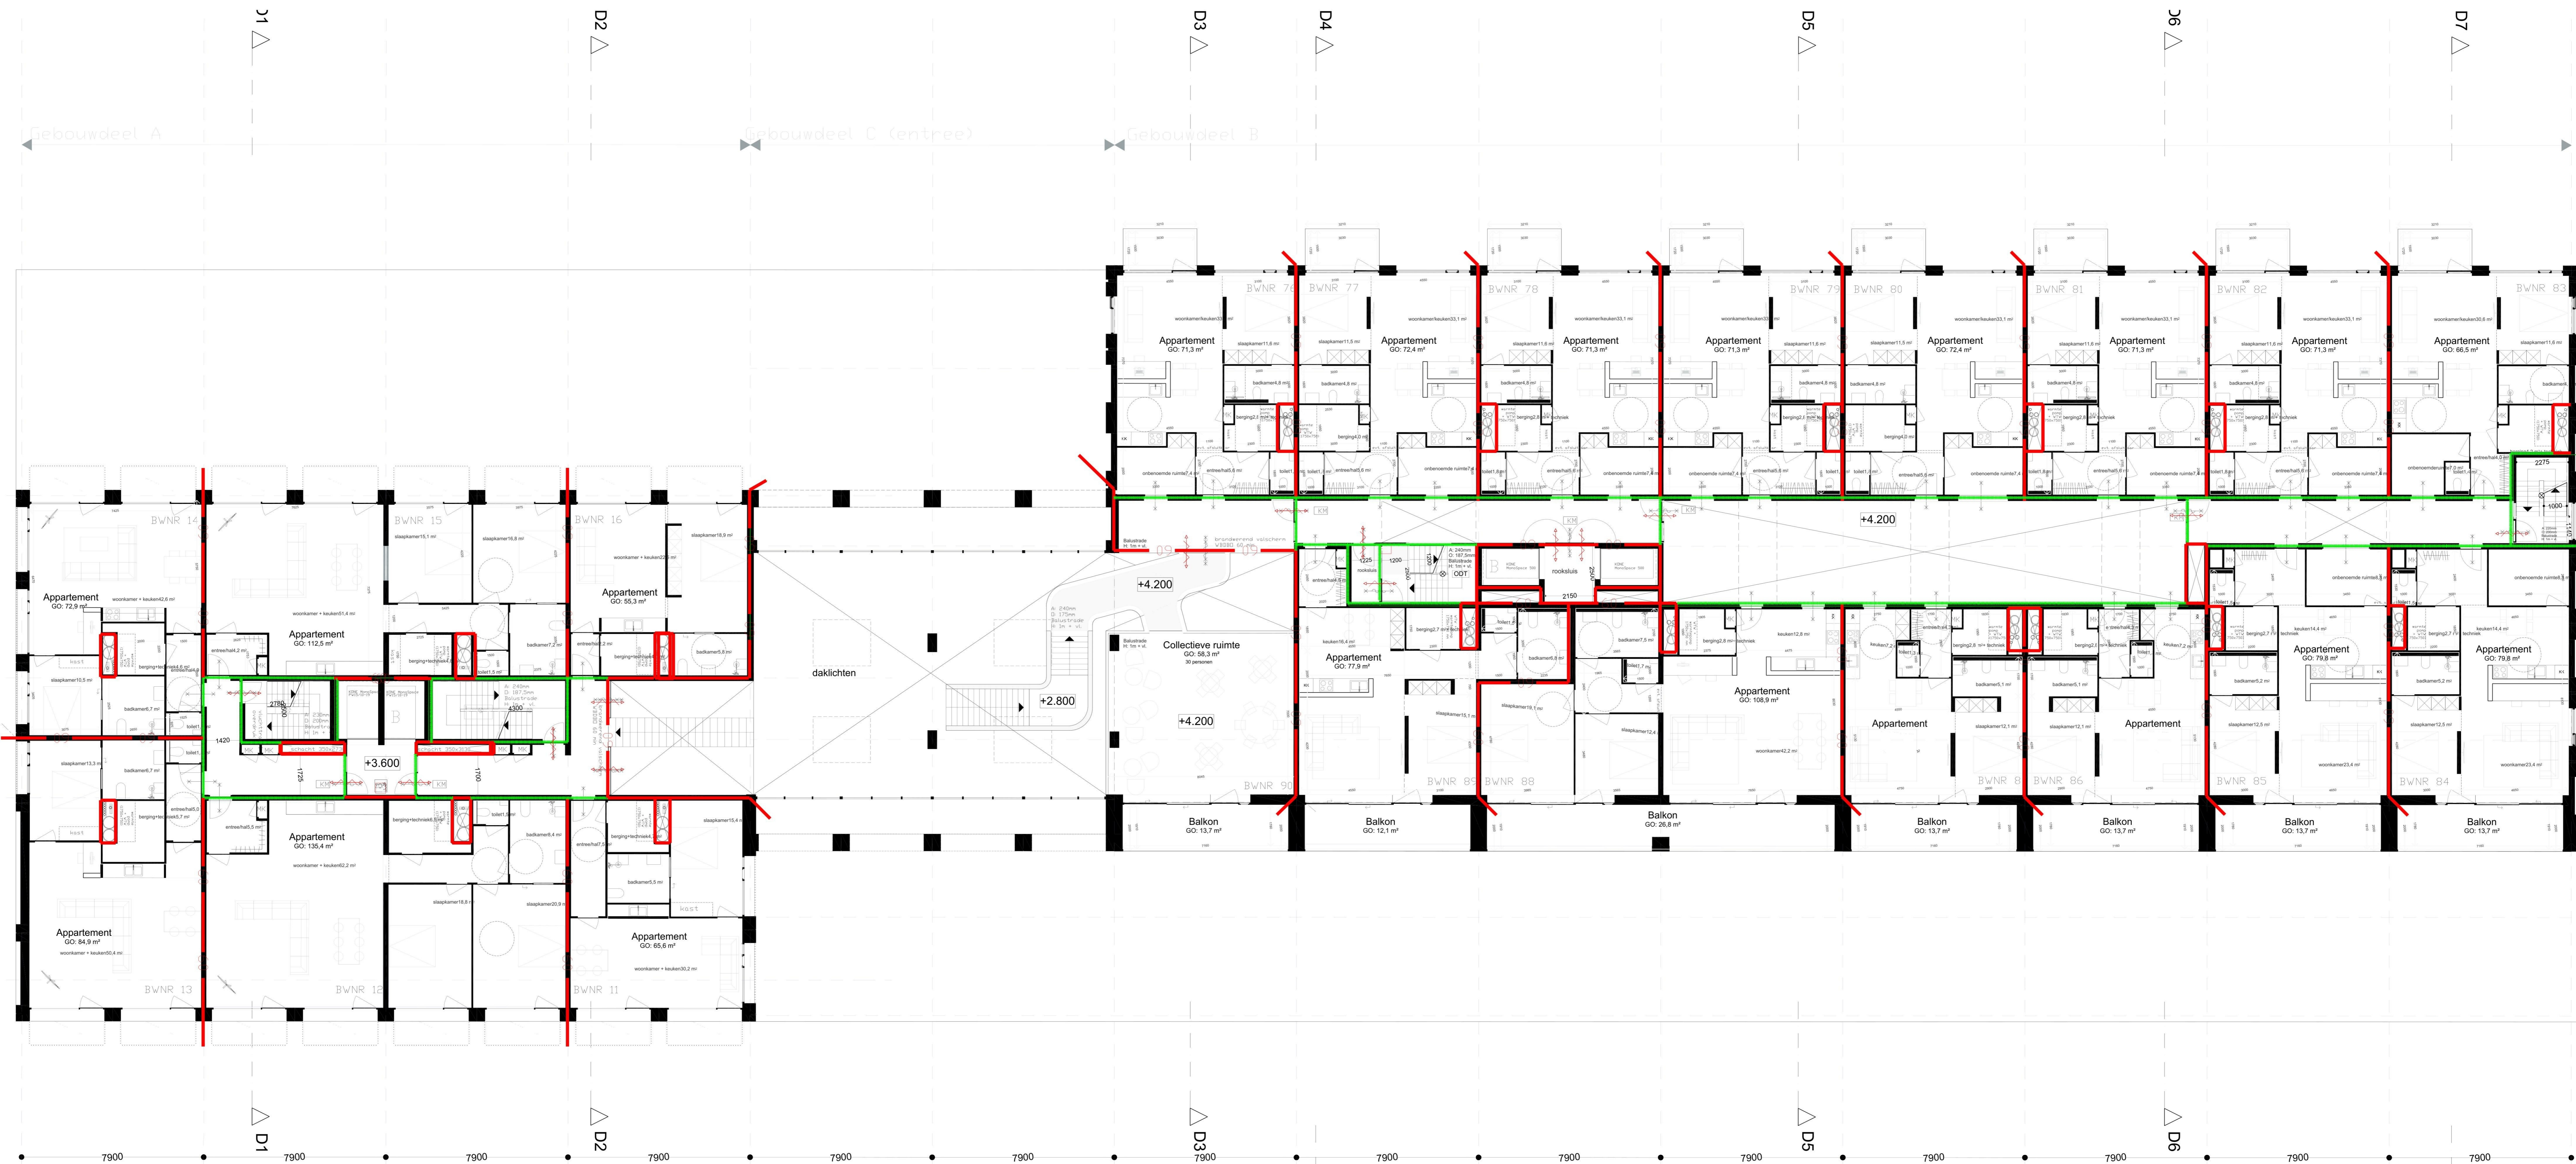

- Renvooi
- Brandcompartimentslijn 60 minuten WBDO
 - Brandcompartimentslijn 30 minuten WBDO
 - Brandslanghaspel (slanglengte = 30 meter)
 - Handbrandblusser
 - Vluchtrouteaanduiding (indicatief weergegeven)
 - Noodverlichting (indicatief weergegeven)
 - Knopclinder t.b.v. veilig vluchten (of gelijkwaardig)
 - Brandmeldcentrale
 - Brandweeringang, met rood filtschild
 - Deur zelfsluitend
 - Primaire bluswatervoorziening (indicatief)
 - Secundaire bluswatervoorziening (indicatief)
 - Opstelplaat brandweervoertuig (indicatief)
 - Brandweerlift
 - Overdruk trappenhuis

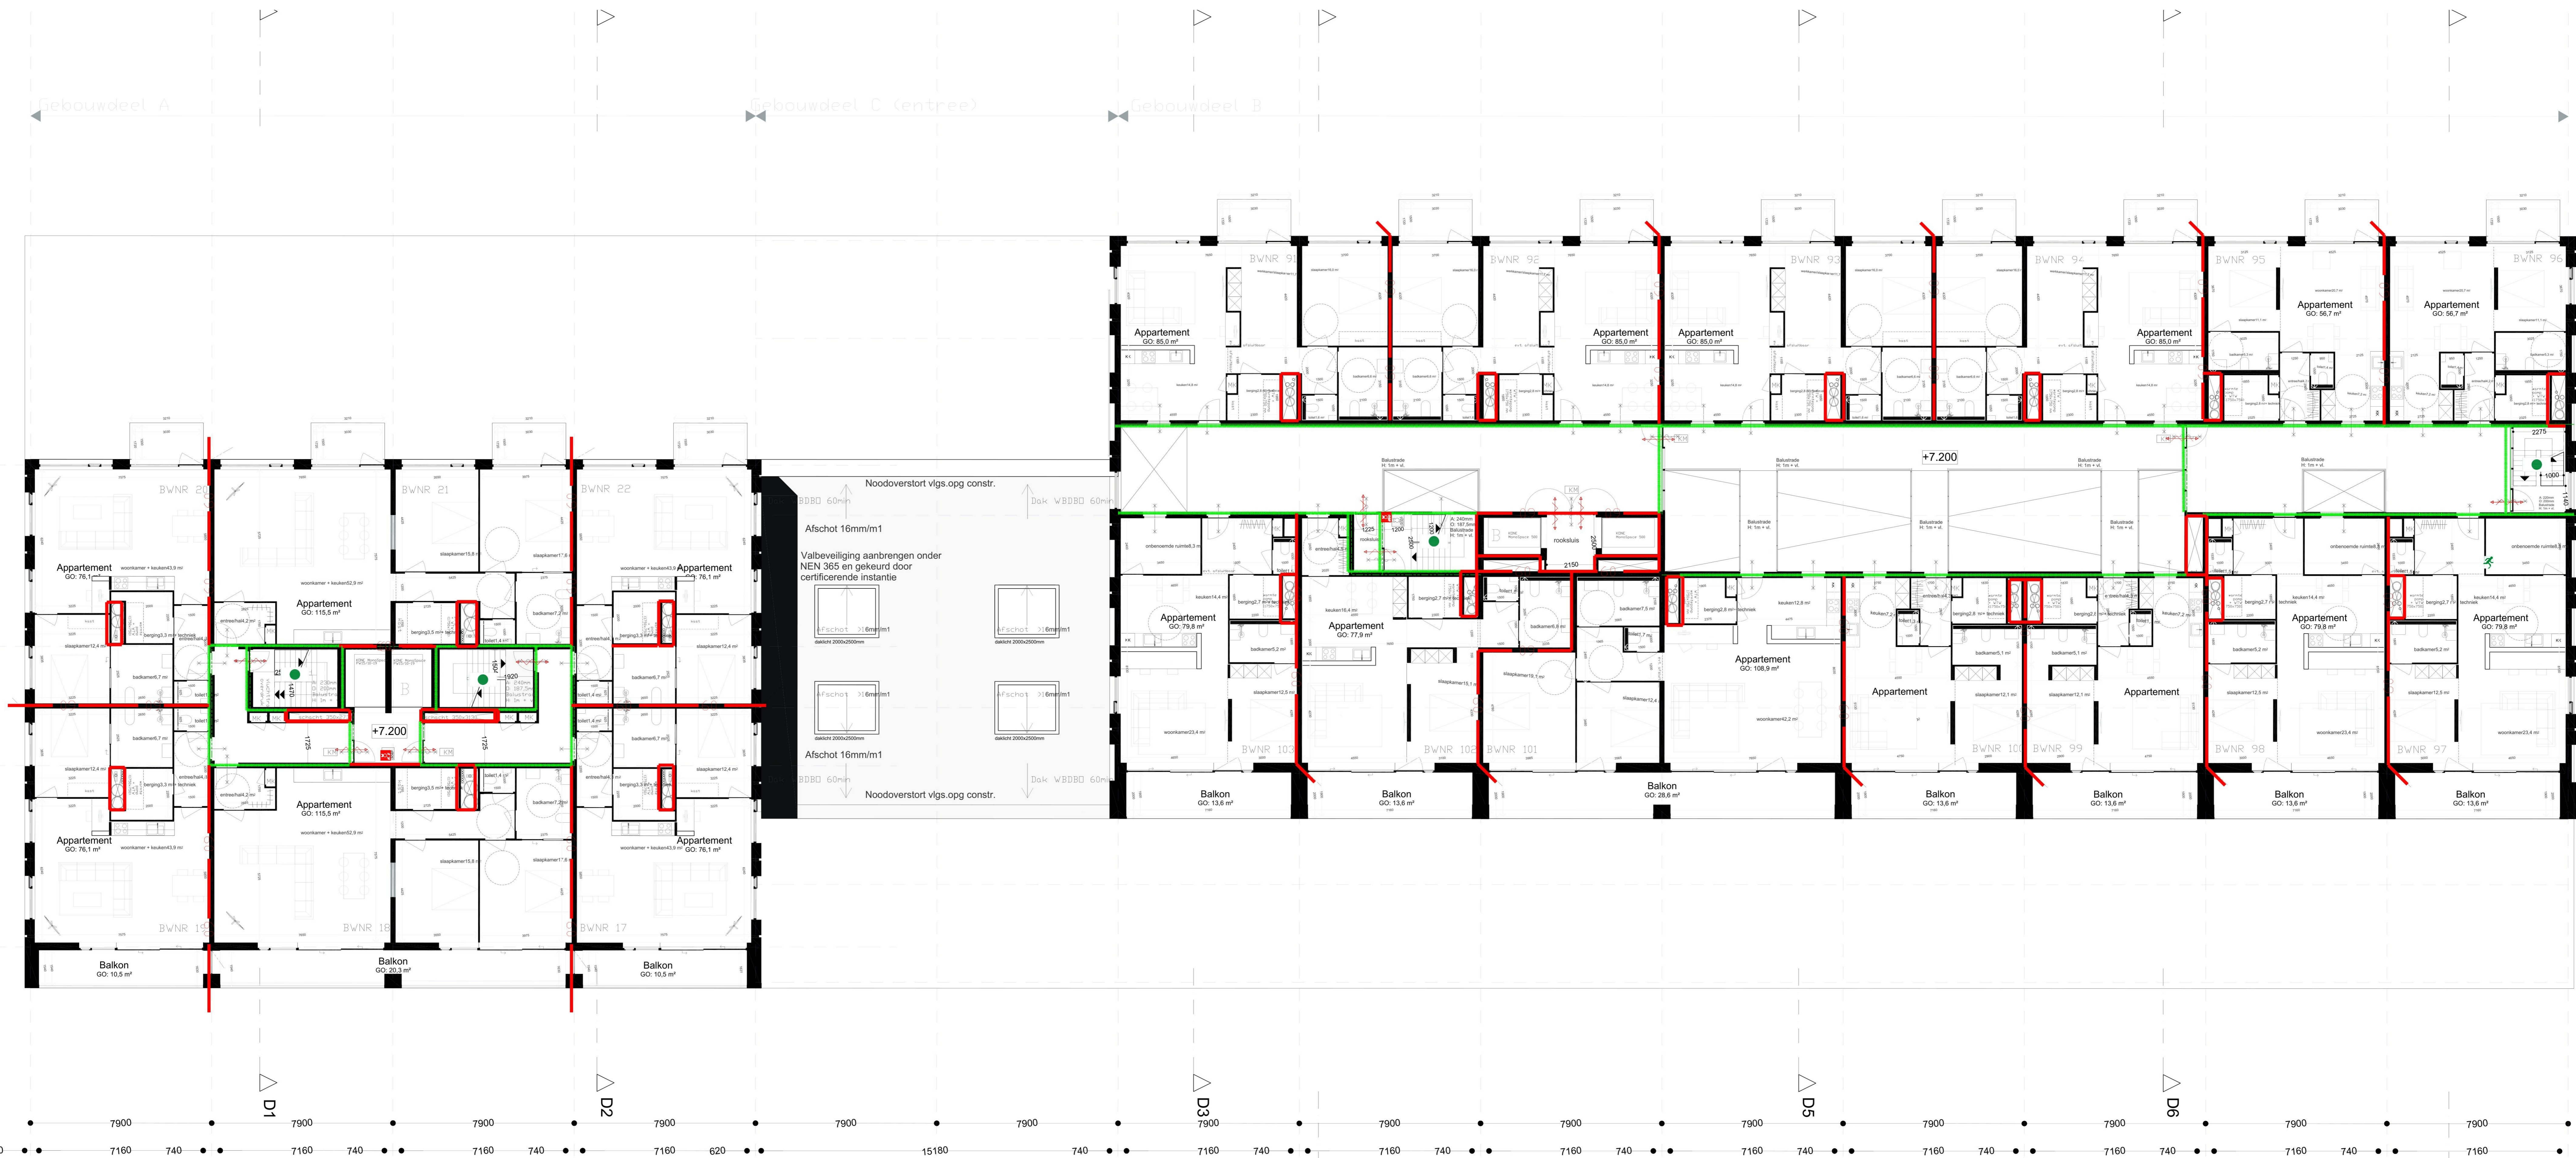

- Renvoii
- 60 Brandcompartimentslijn 60 minuten WBDBO
 - 30 Brandcompartimentslijn 30 minuten WBDBO
 - Brandlanghaspel (slanglengte = 30 meter)
 - Handbrandblusser
 - Vluchtrouteaanduiding (indicatief weergegeven)
 - Noodverlichting (Indicatief weergegeven)
 - Knopclinder t.b.v. veilig vluchten (of gelijkwaardig)
 - BMC Brandmeldcentrale
 - Brandweeringang, met rood flitslicht
 - Deur zelfsluitend
 - Primaire bluswatervoorziening (indicatief)
 - Secundaire bluswatervoorziening (indicatief)
 - OBV Opstelplaat brandweervoertuig (indicatief)
 - BWL Brandweerlift
 - ODT Overdruk trappenhuis

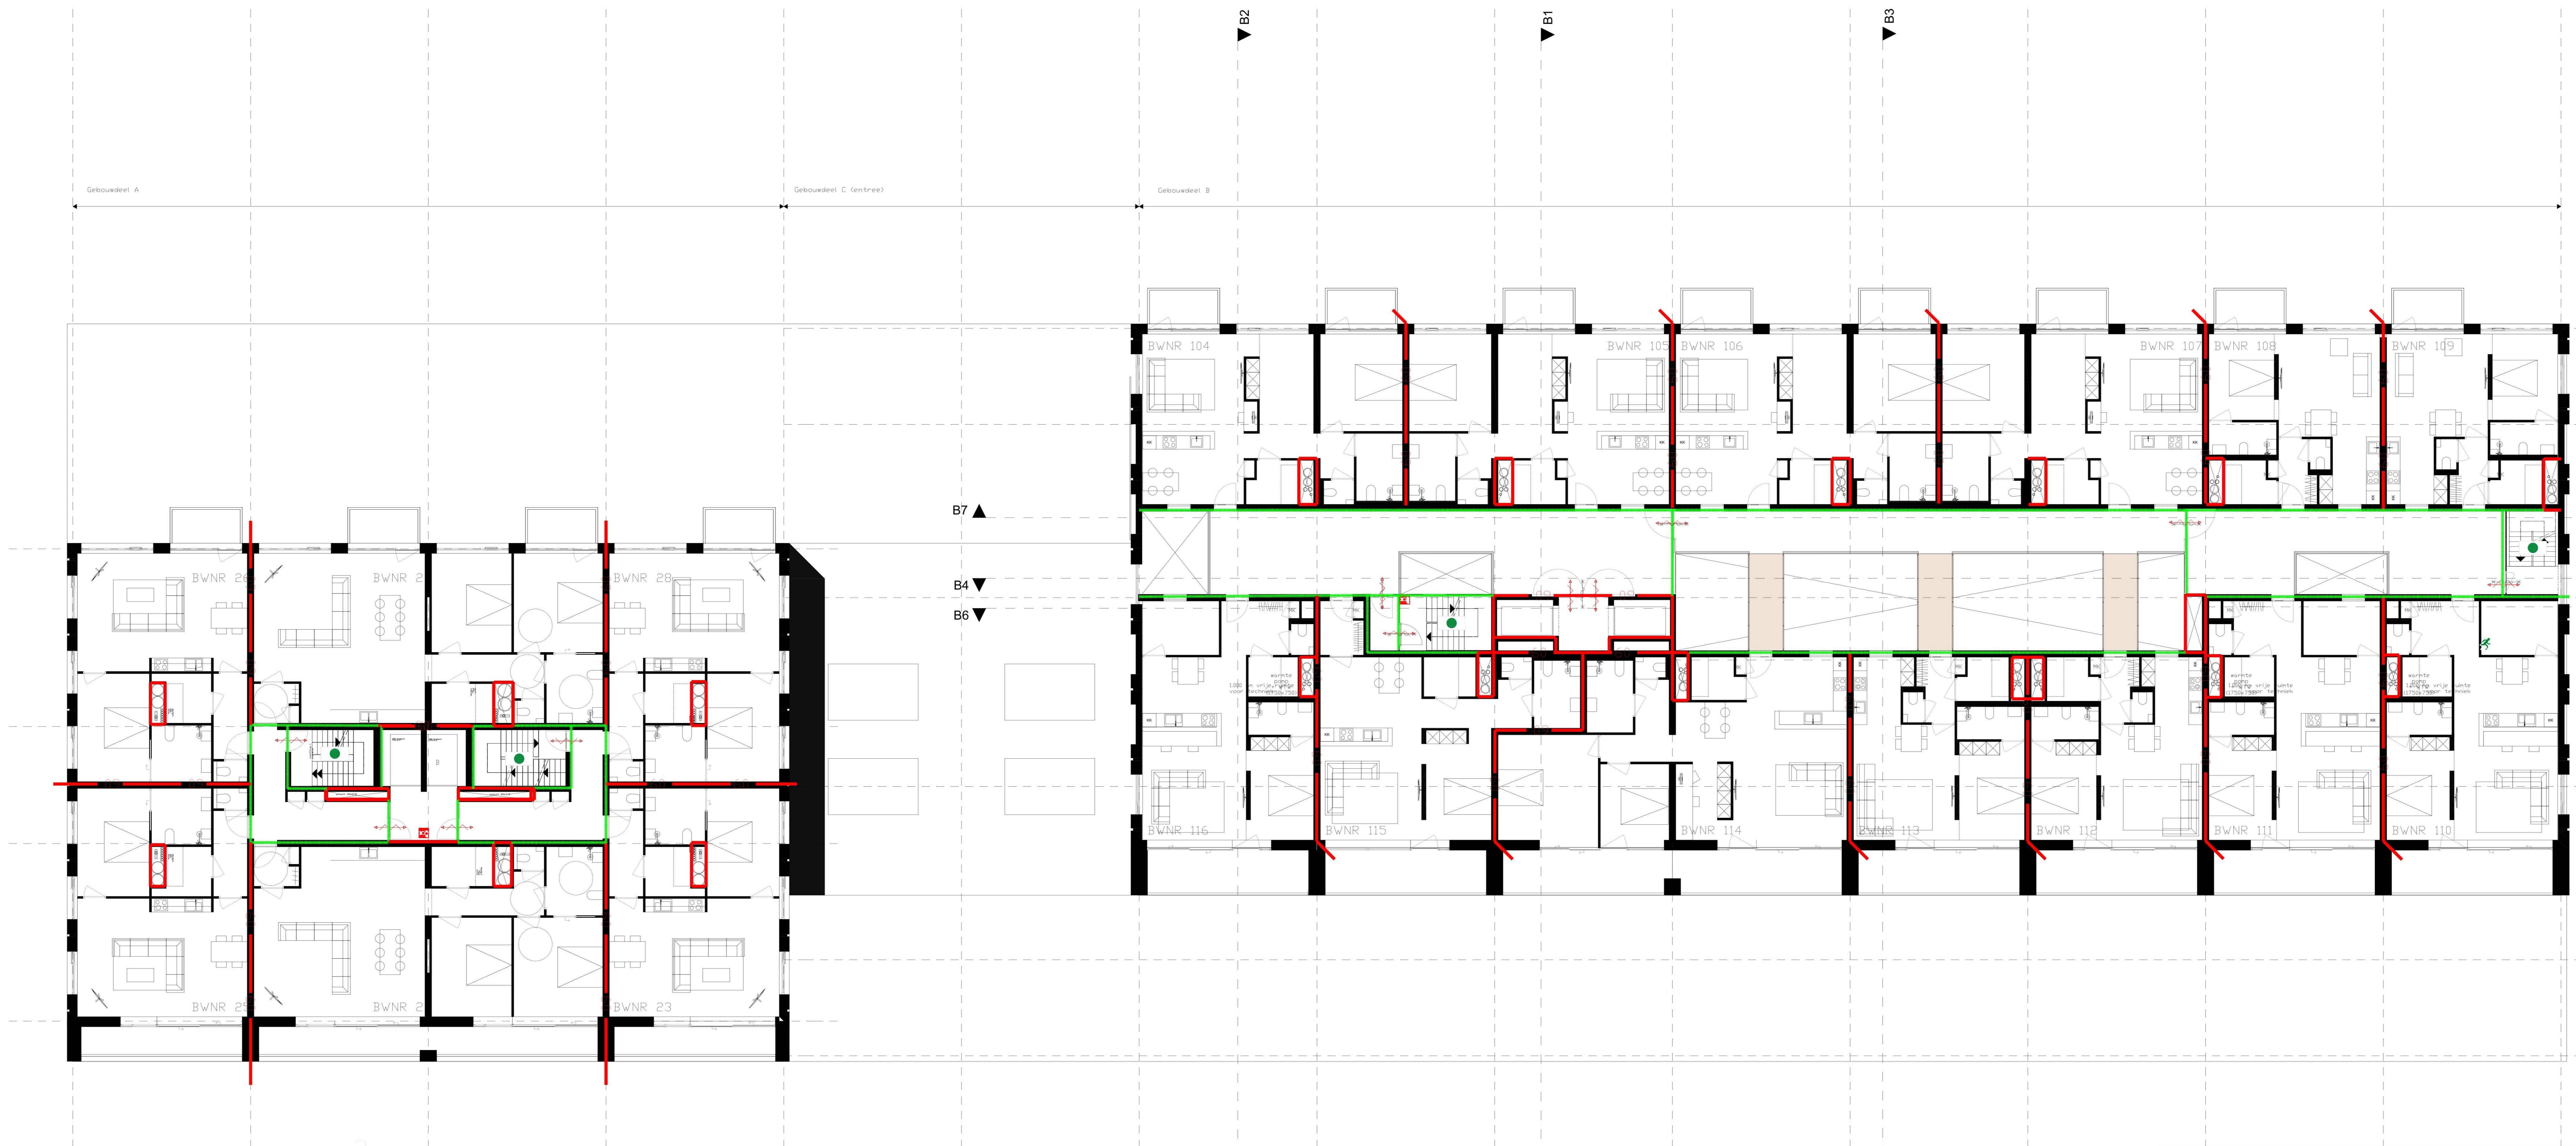

Renvooi

- Brandcompartimentslijn 60 minuten WBDBO
- Brandcompartimentslijn 30 minuten WBDBO
- Brandslanghaspel (slanglengte = 30 meter)
- Handbrandblusser
- Viuchtrouteaanduiding (indicatief weergegeven)
- Noodverlichting (indicatief weergegeven)
- Knopcilinder t.b.v. veilig vluchten (of gelijkwaardig)
- Brandmeldcentrale
- Brandweeringang, met rood fitslicht
- Deur zelfsluitend
- Primaire bluswatervoorziening (indicatief)
- Secundaire bluswatervoorziening (indicatief)
- Opstelplaat brandweervoertuig (indicatief)
- Brandweerlift
- Overdruk trappenhuis

Project Q

Van Ketwich Verschuurlaan Groningen

Bijlage A-03

Brandveiligheidsvoorzieningen

3e verdieping

aijn

adviseurs & ingenieurs


Bouwkades
De Bunker 2
Postbus 119
9530 AC, Beiger
Tafelberg

telefoon
internet
www.ajn.nl


schaal : n.v.t.
formaat : A0
datum : 19-07-2019
gewijzigd : 08-05-2020
versie : 0.3

bladnr. : n.v.t.
status : 0.3
getekend :
projectnr. : AIVN18.0019

AIVN18.0019-002_A

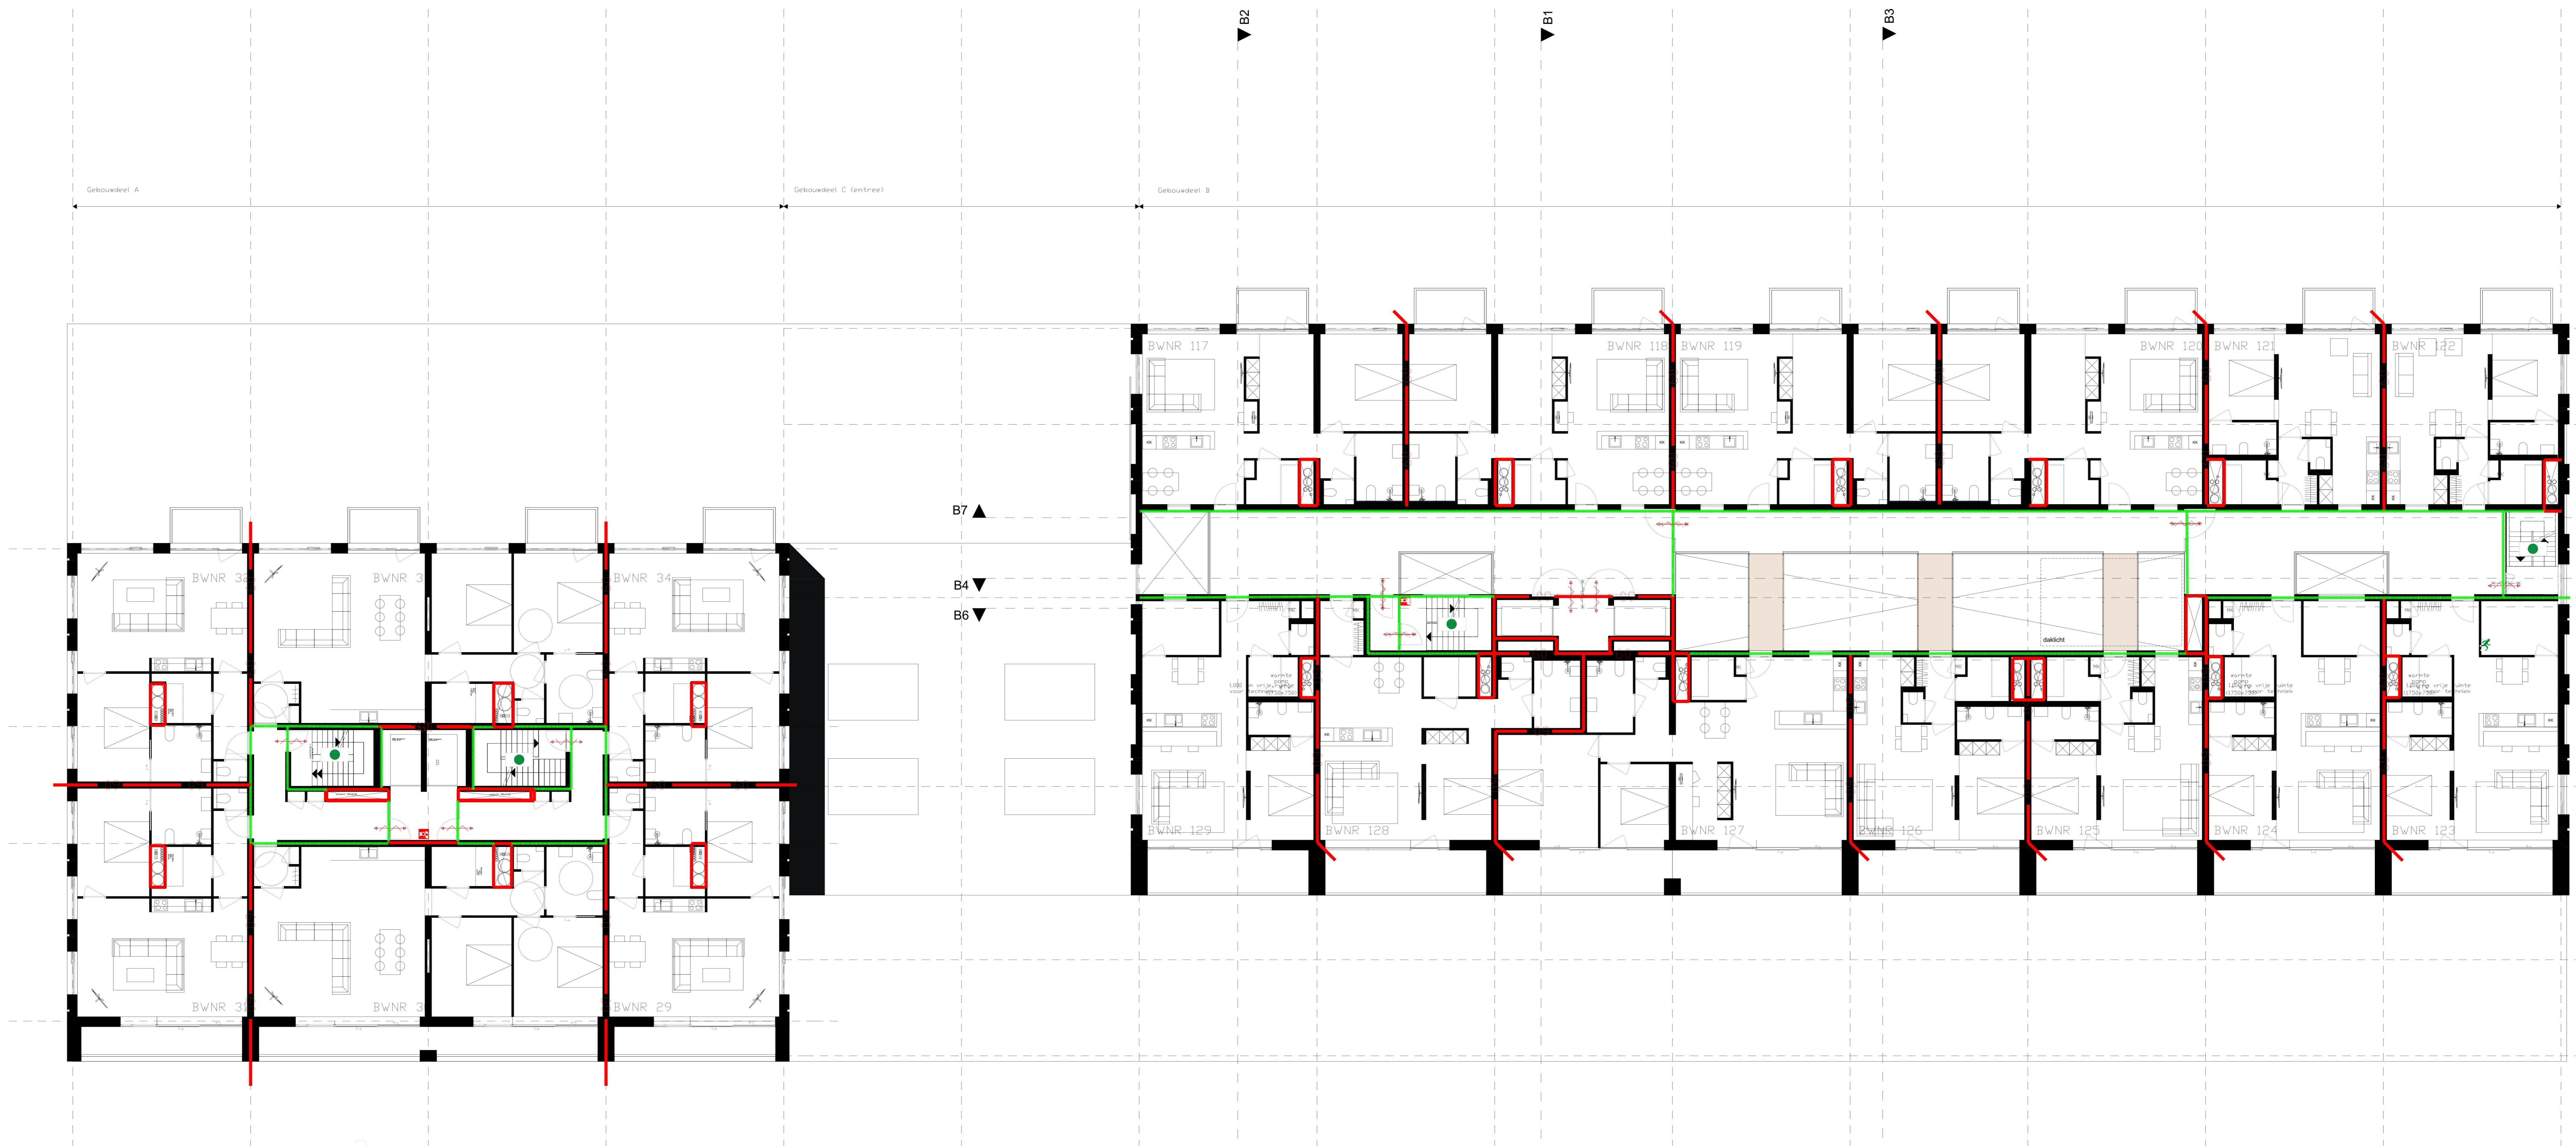


- Renvoel
- Brandcompartimentslijn 60 minuten WBDBO
 - Brandcompartimentslijn 30 minuten WBDBO
 - Brandslanghaspel (slanglengte = 30 meter)
 - Handbrandblusser
 - Vluchtrouteaanduiding (indicatief weergegeven)
 - Noodverlichting (indicatief weergegeven)
 - Knopcilinder t.b.v. veilig vluchten (of gelijkwaardig)
 - Brandmeldcentrale
 - Brandweeringang, met rood flitslicht
 - Deur zelfsluitend
 - Primaire bluswatervoorziening (indicatief)
 - Secundaire bluswatervoorziening (indicatief)
 - Opstelplaat brandweervoertuig (indicatief)
 - Brandweerlift
 - Overdruk trappenhuis

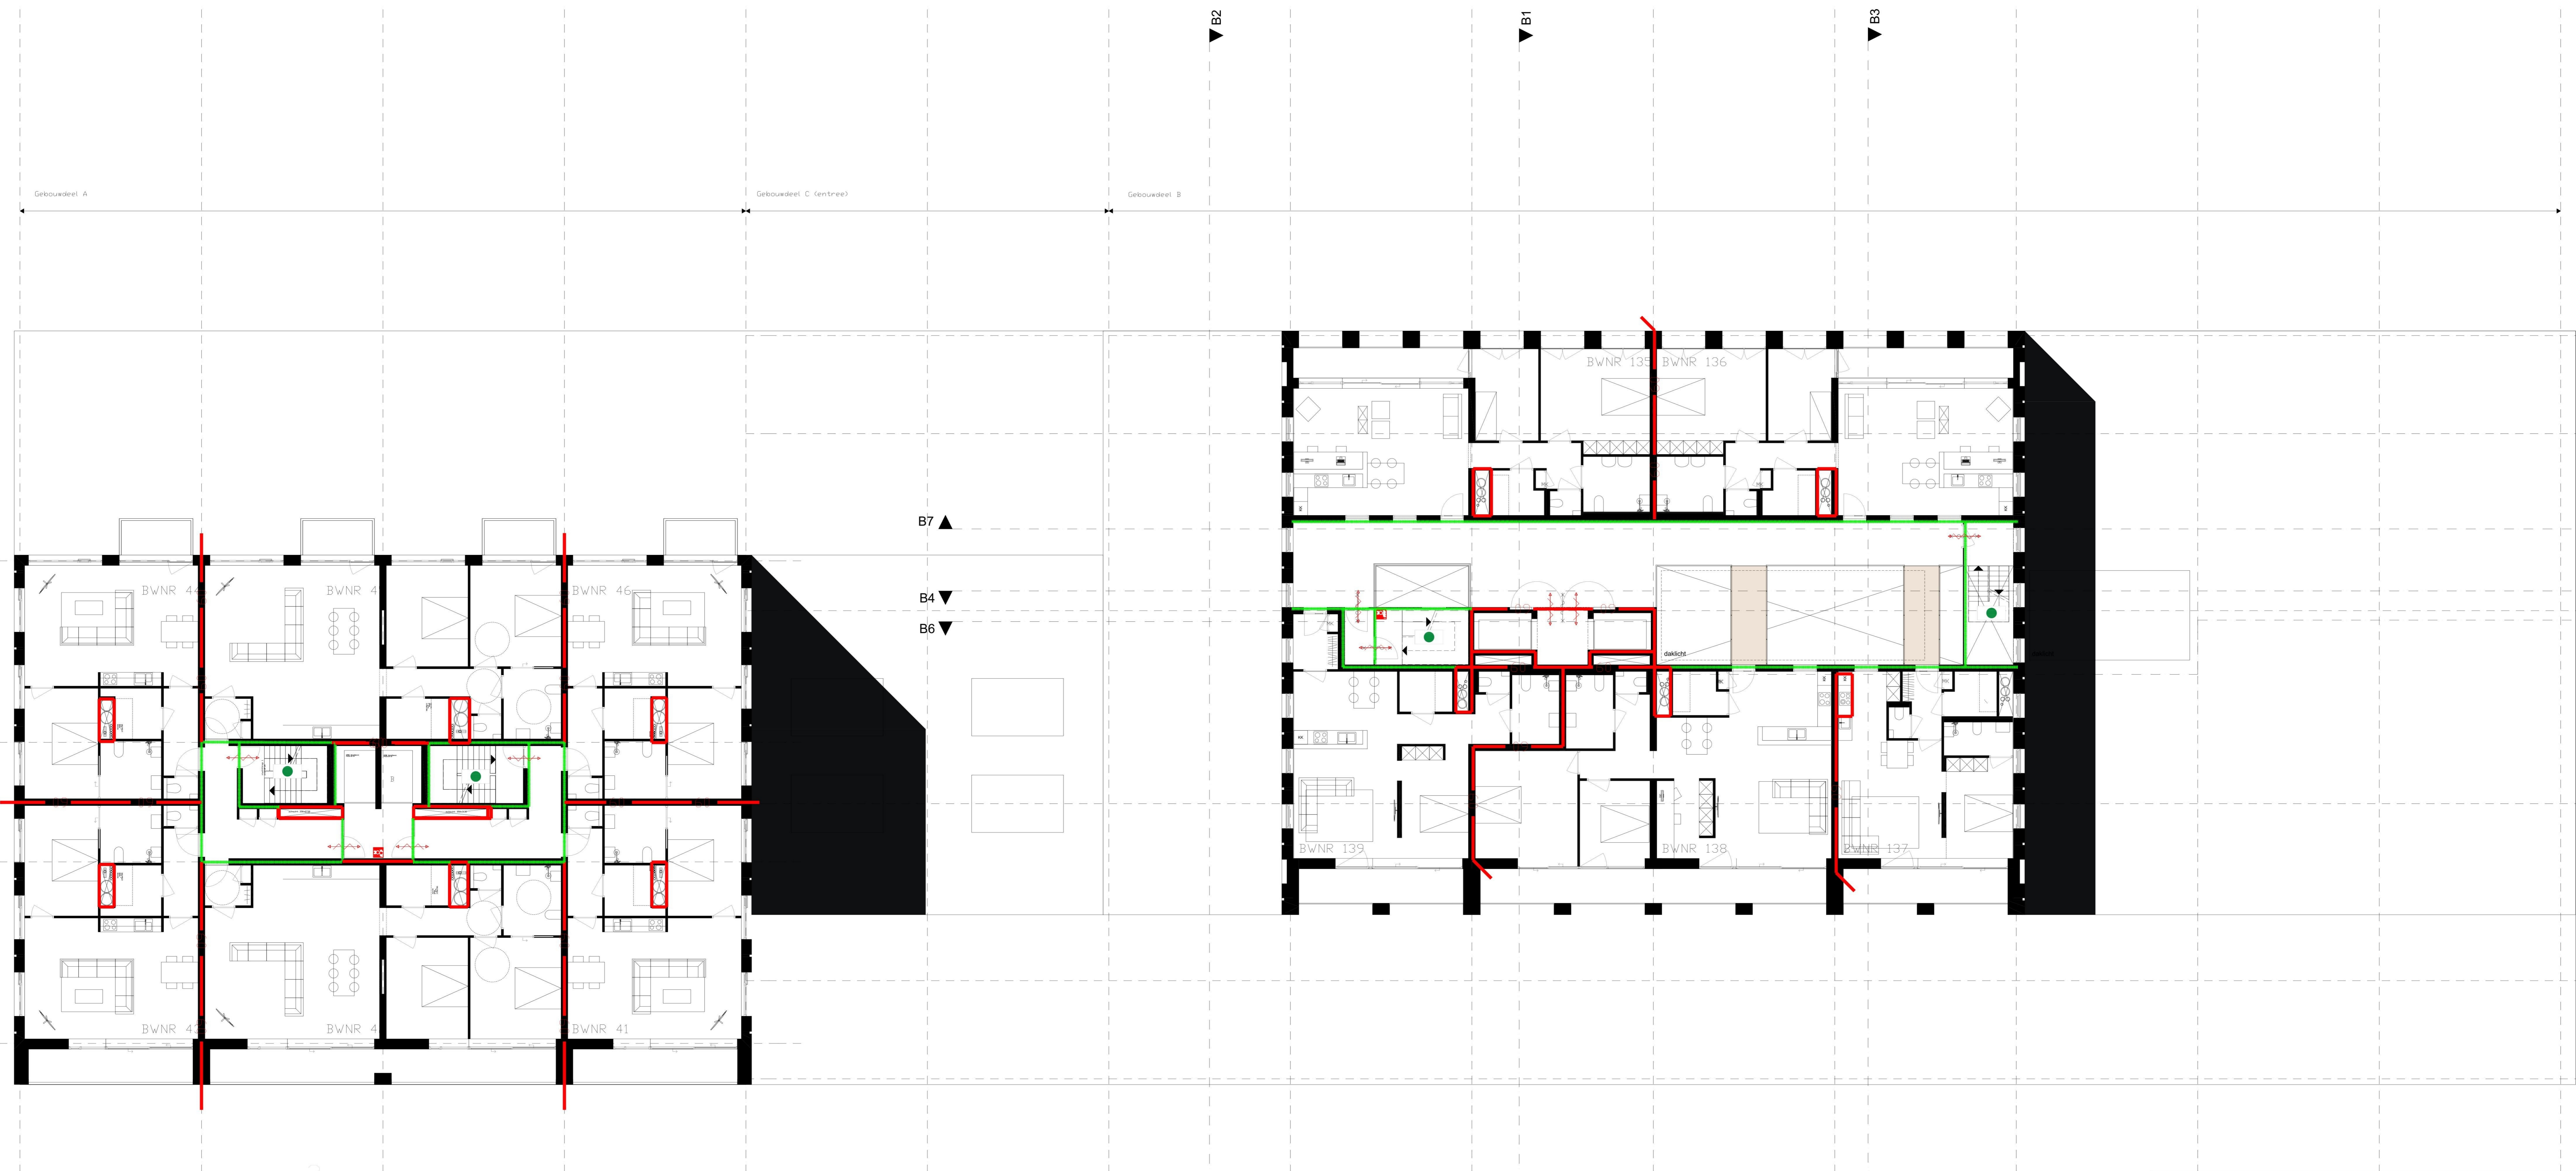


Renvooi


60	Brandcompartimentslijn 60 minuten WBDBO
30	Brandcompartimentslijn 30 minuten WBDBO
	Brandslanghaspel (slanglengte = 30 meter)
	Handbrandblusser
	Viuchtrouteaanduiding (indicatief weergegeven)
	Noodverlichting (indicatief weergegeven)
	Knopcilinder t.b.v. veilig vluchten (of gelijkwaardig)
	Brandmeldcentrale
	Brandweeringang, met rood flitslicht
	Deur zelfsluitend
	Primaire bluswatervoorziening (indicatief)
	Secundaire bluswatervoorziening (indicatief)
	Opstelplaat brandweervoertuig (indicatief)
	Brandweerlift
	Overdruk trappenhuis

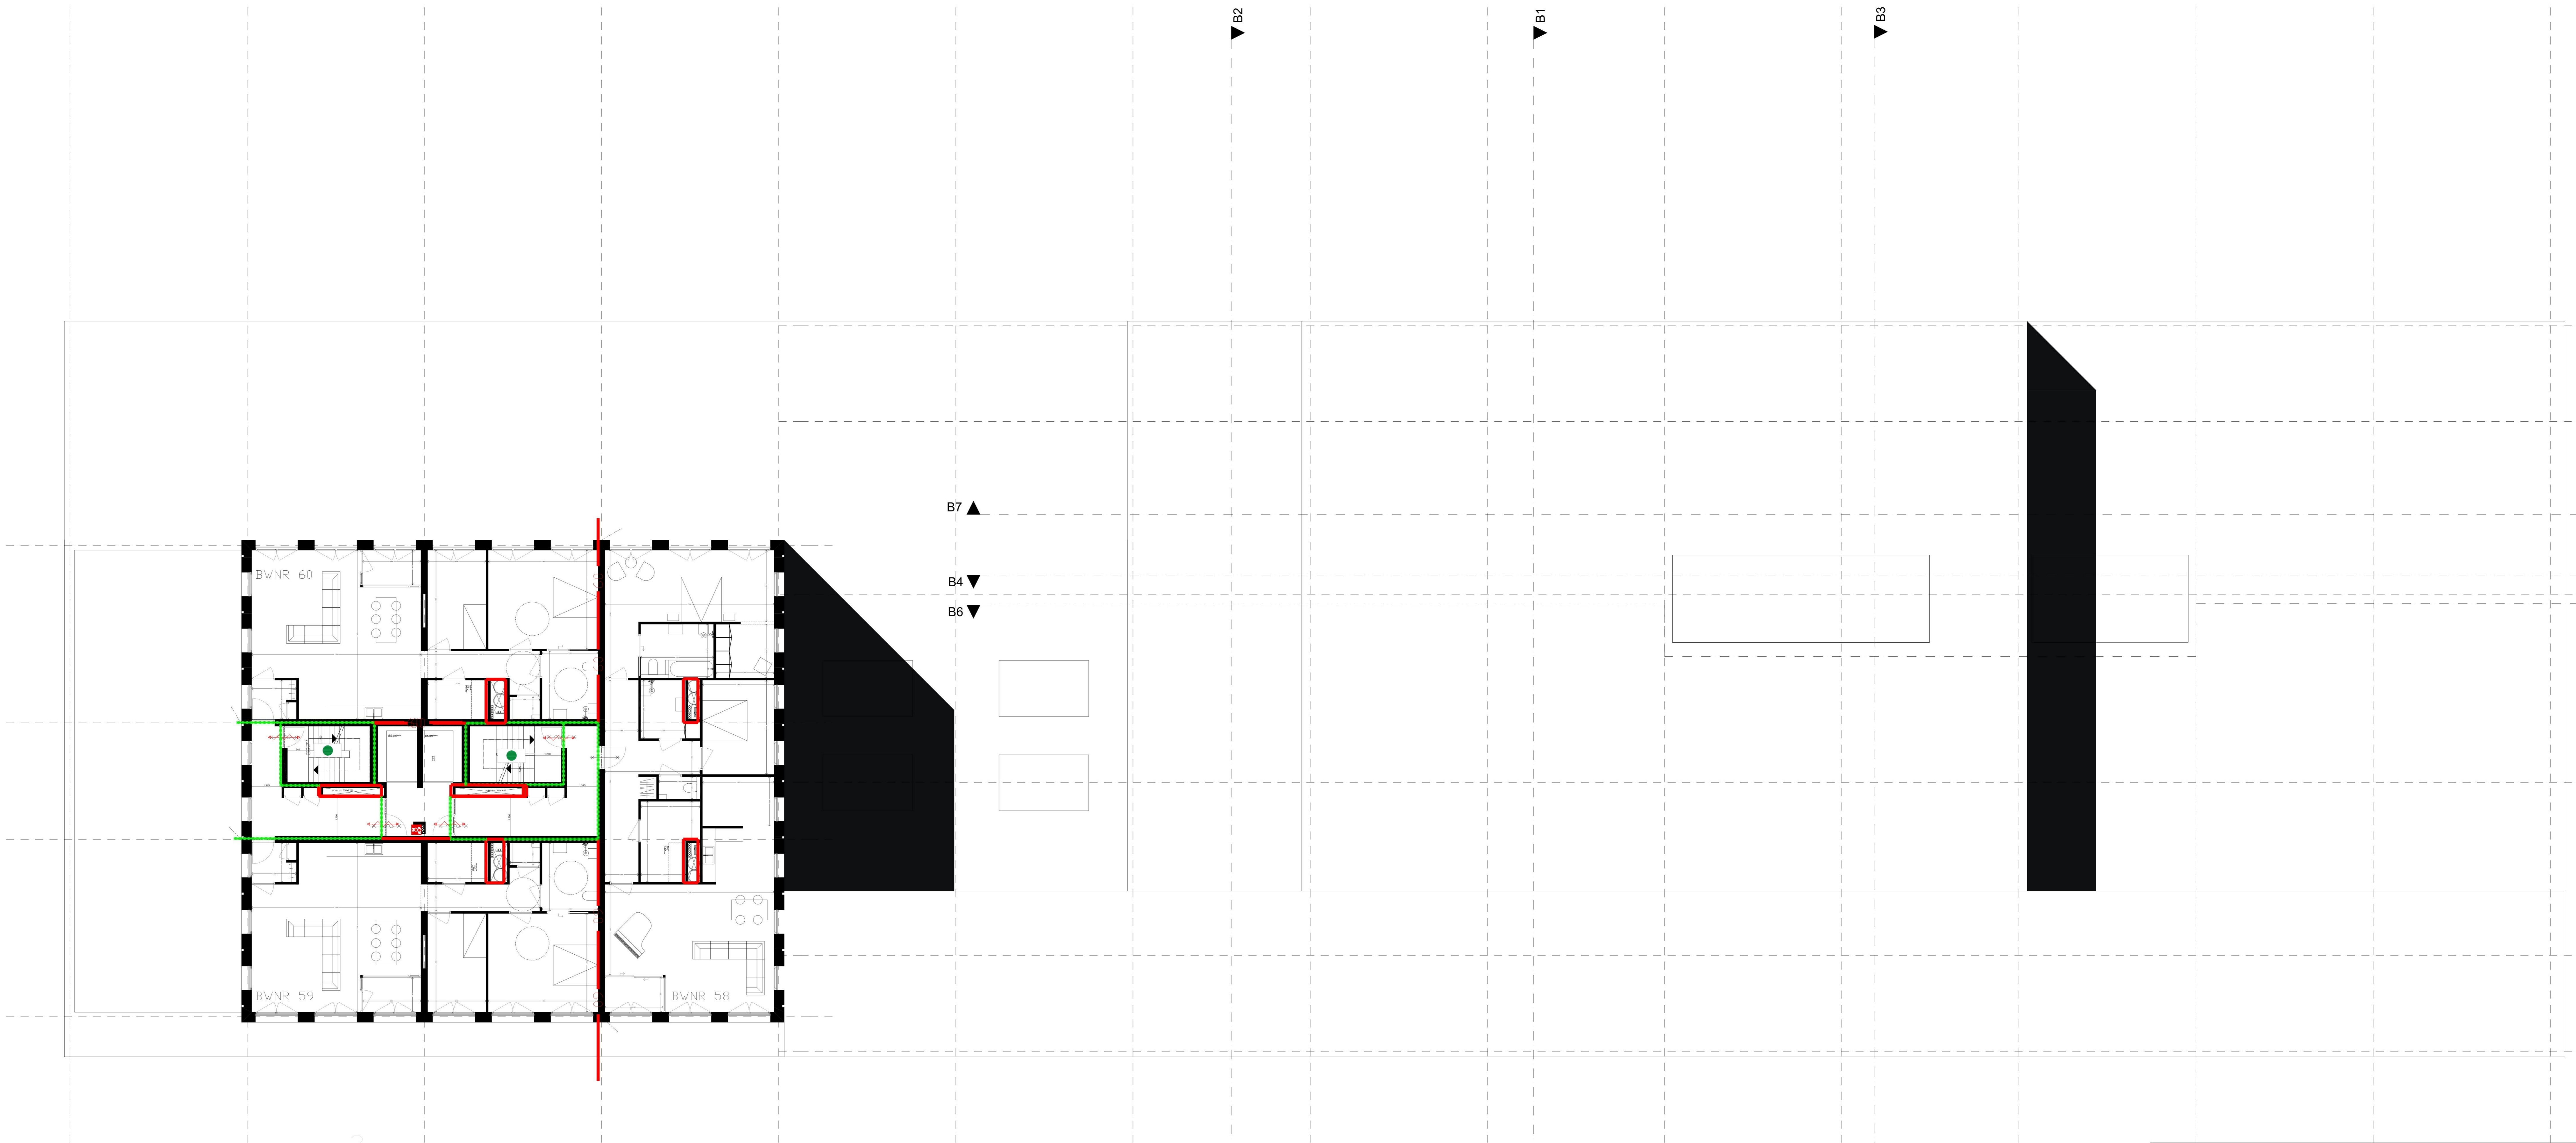

- Remvooi**
- Brandcompartimentslijn 60 minuten WBDBO
 - Brandcompartimentslijn 30 minuten WBDBO
 - Brandslanghaspel (slanglengte = 30 meter)
 - Handbrandblusser
 - Vluchtrouteaanduiding (indicatief weergegeven)
 - Noodverlichting (Indicatief weergegeven)
 - Knopcilinder t.b.v. veilig vluchten (of gelijkwaardig)
 - Brandmeldcentrale
 - Brandweeringang, met rood fitslicht
 - Deur zelfsluitend
 - Primaire bluswatervoorziening (indicatief)
 - Secundaire bluswatervoorziening (indicatief)
 - Opstelplaat brandweervoertuig (indicatief)
 - Brandweerlift
 - Overdruk trappenhuis

hellingsbaan, trappen en tuinmuren liggen buiten het bouwvlak (op openbaar gebied)

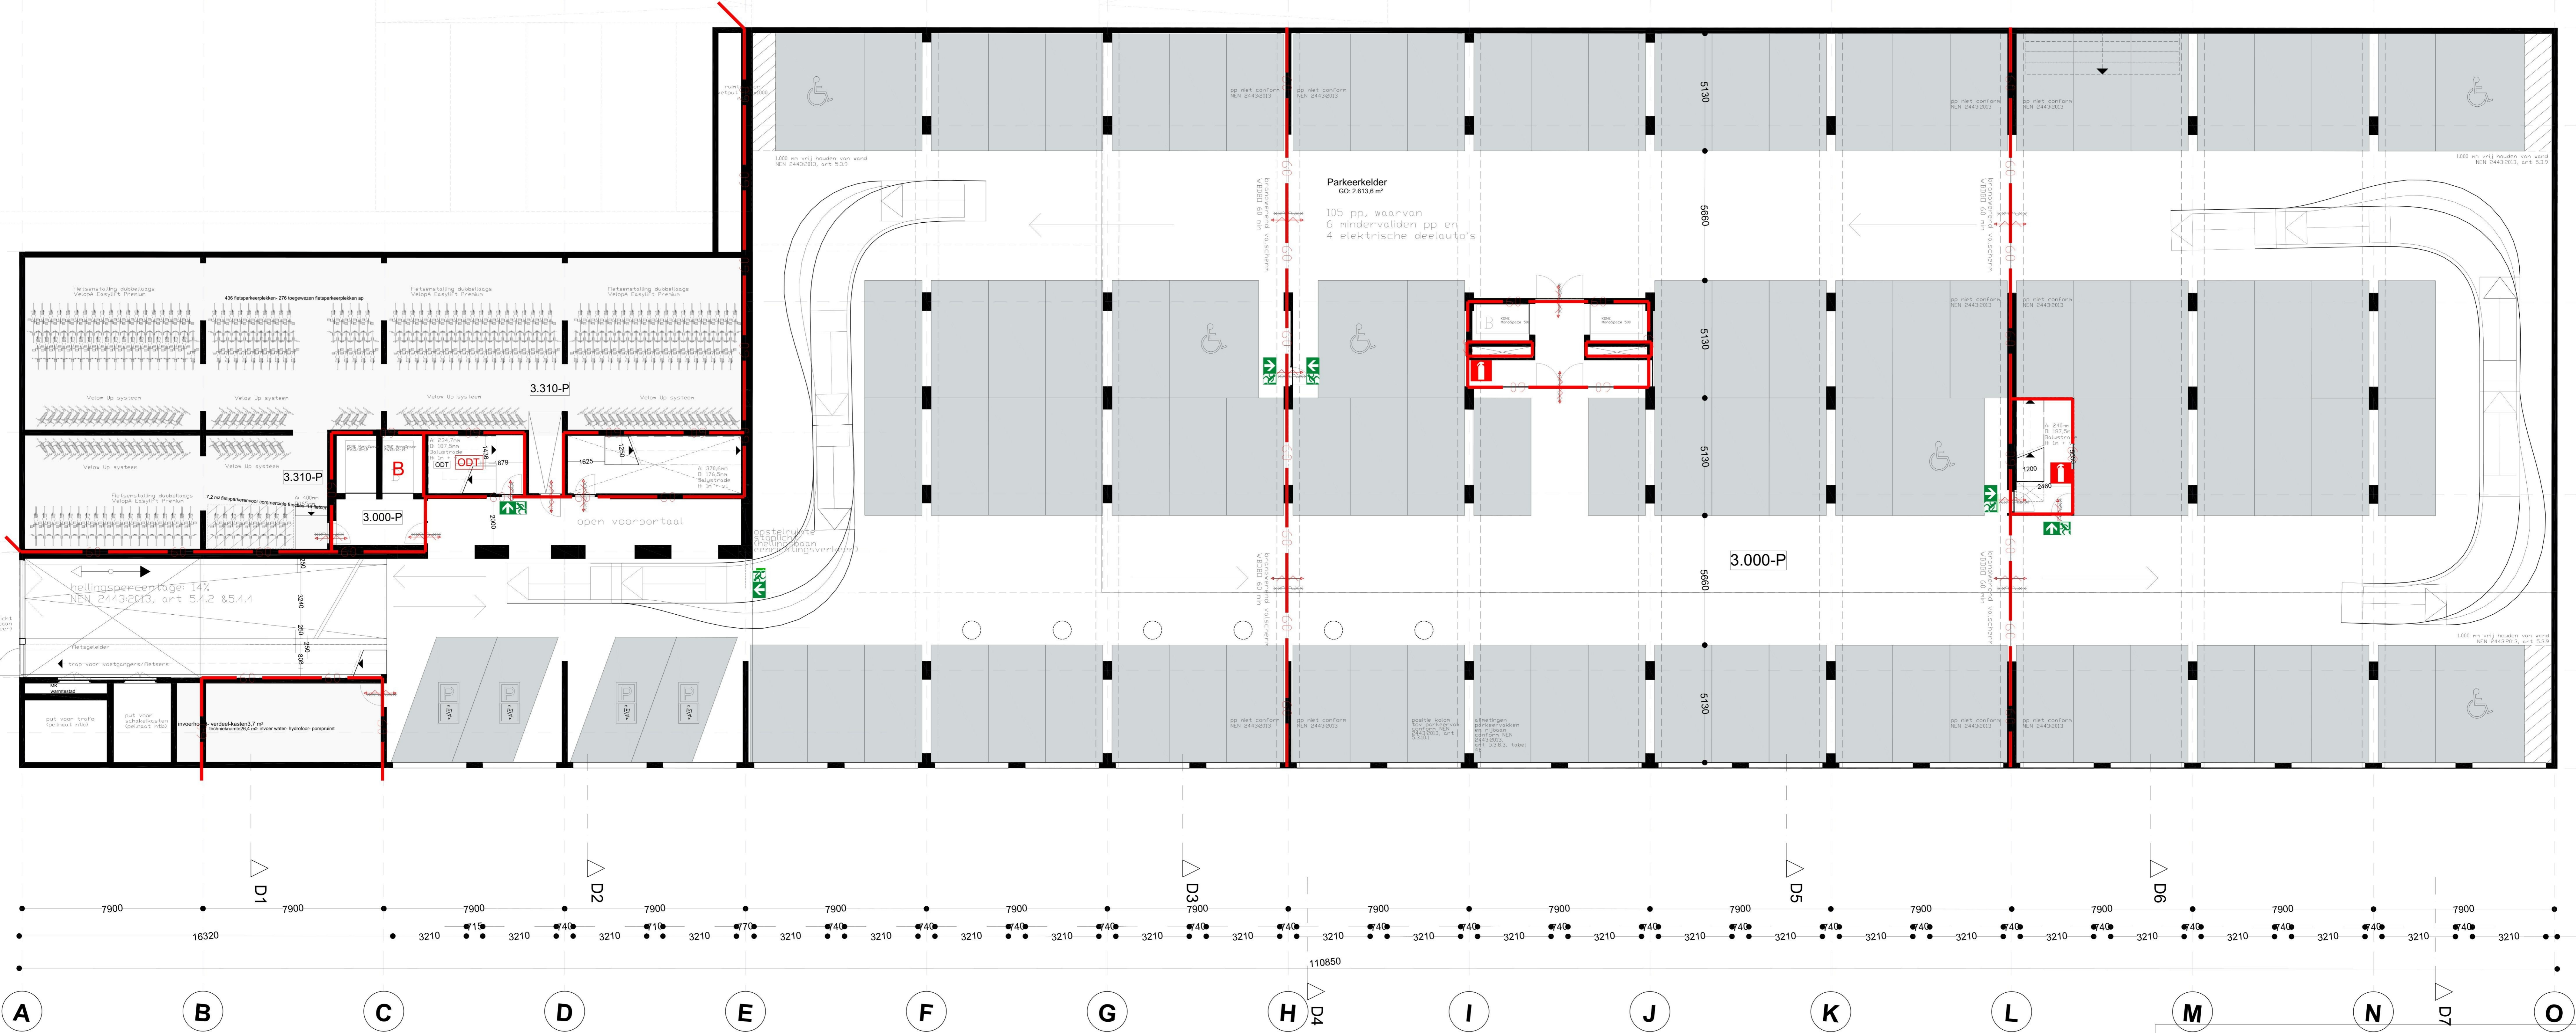

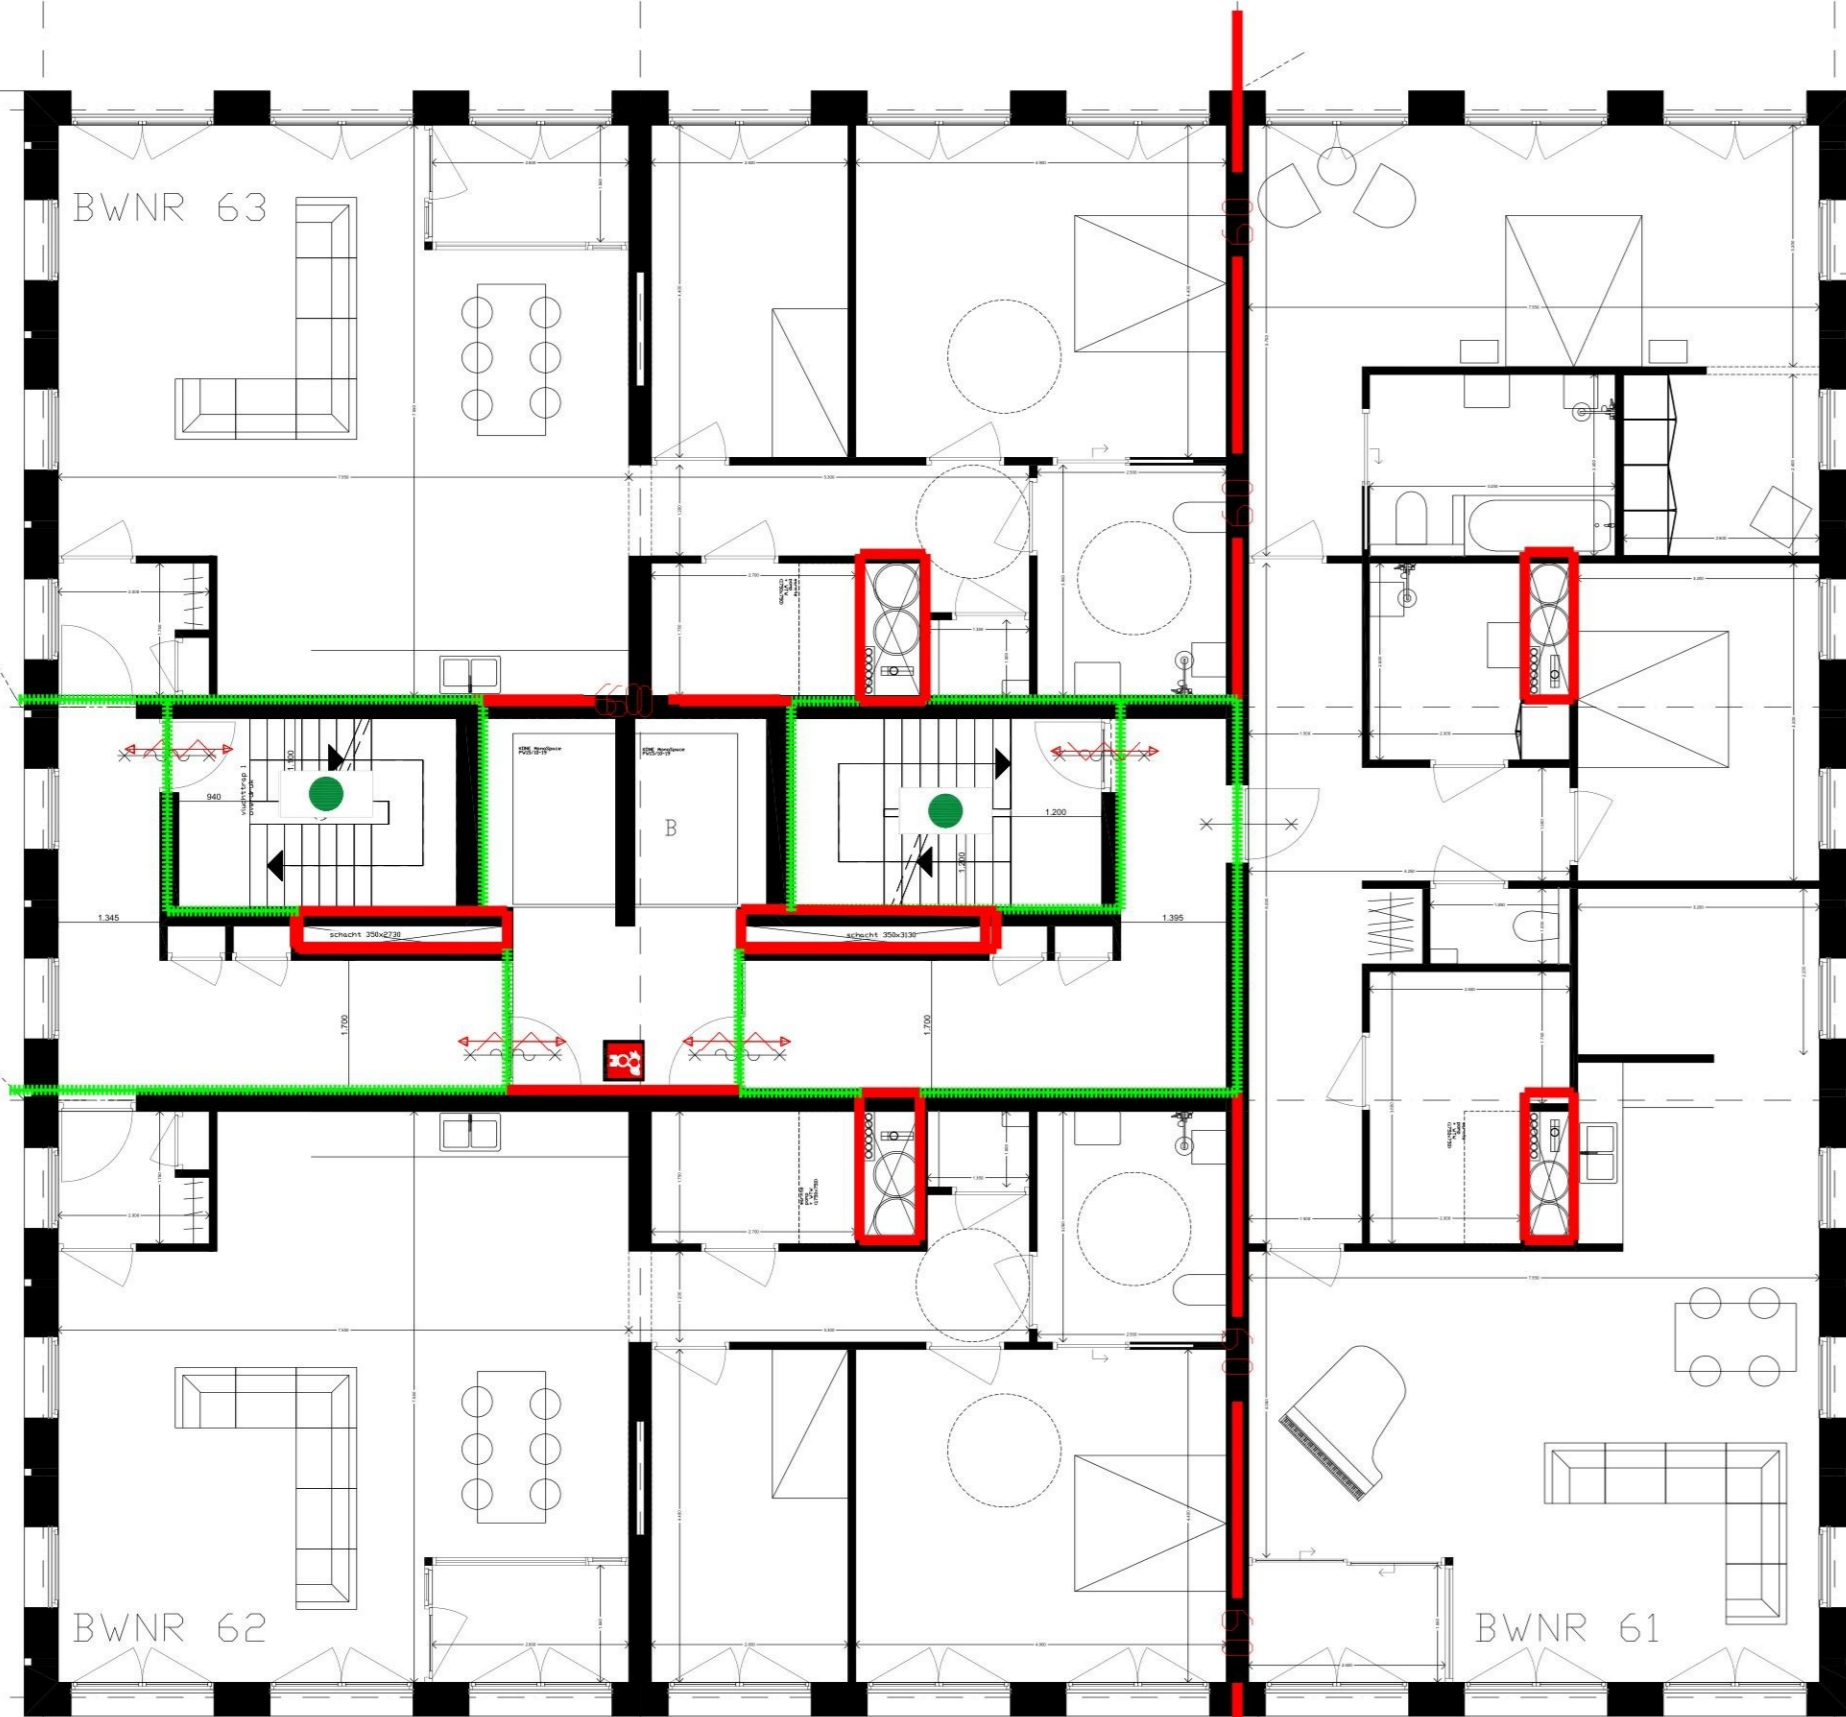

B7 ▲

B4 ▼


B6 ▼


▼ B2

▼ B1

▼ B3

Renvoel	
	Brandcompartmentslijn 60 minuten WBDBO
	Brandcompartmentslijn 30 minuten WBDBO
	Brandslanghaspel (slanglengte = 30 meter)
	Handbrandblusser
	Vluchtrouteaanduiding (indicatief weergegeven)
	Noodverlichting (indicatief weergegeven)
	Knopcilinder t.b.v. veilig vluchten (of gelijkwaardig)
	Brandmeldcentrale
	Brandweeringang, met rood fitslicht
	Deur zelfsluitend
	Primaire bluswatervoorziening (indicatief)
	Secundaire bluswatervoorziening (indicatief)
	Opsteiplaat brandweervoertuig (indicatief)
	Brandweerlift
	Overdruk trappenhuis

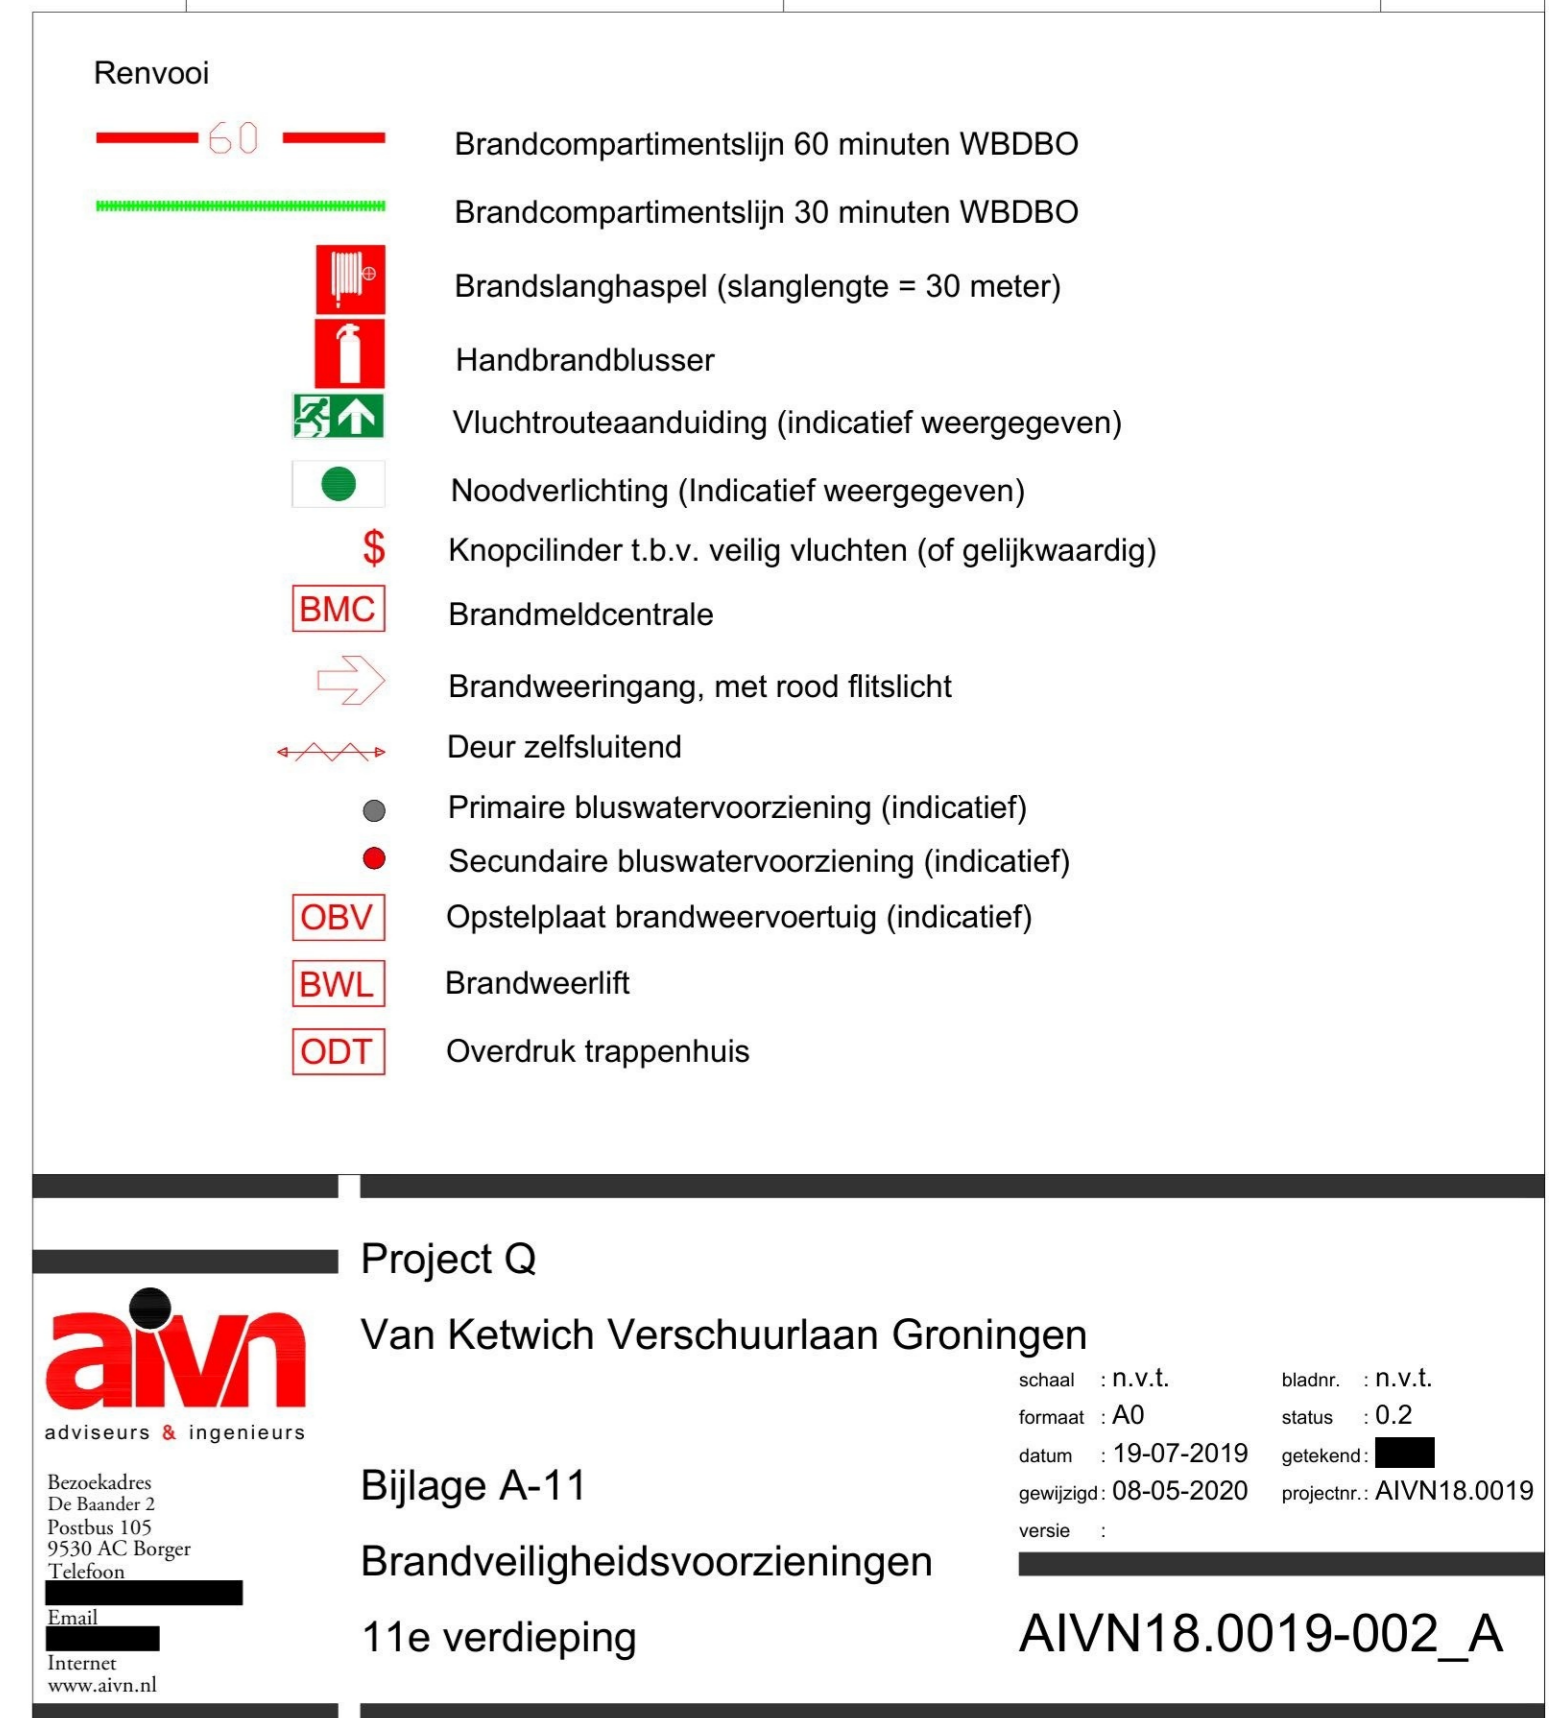

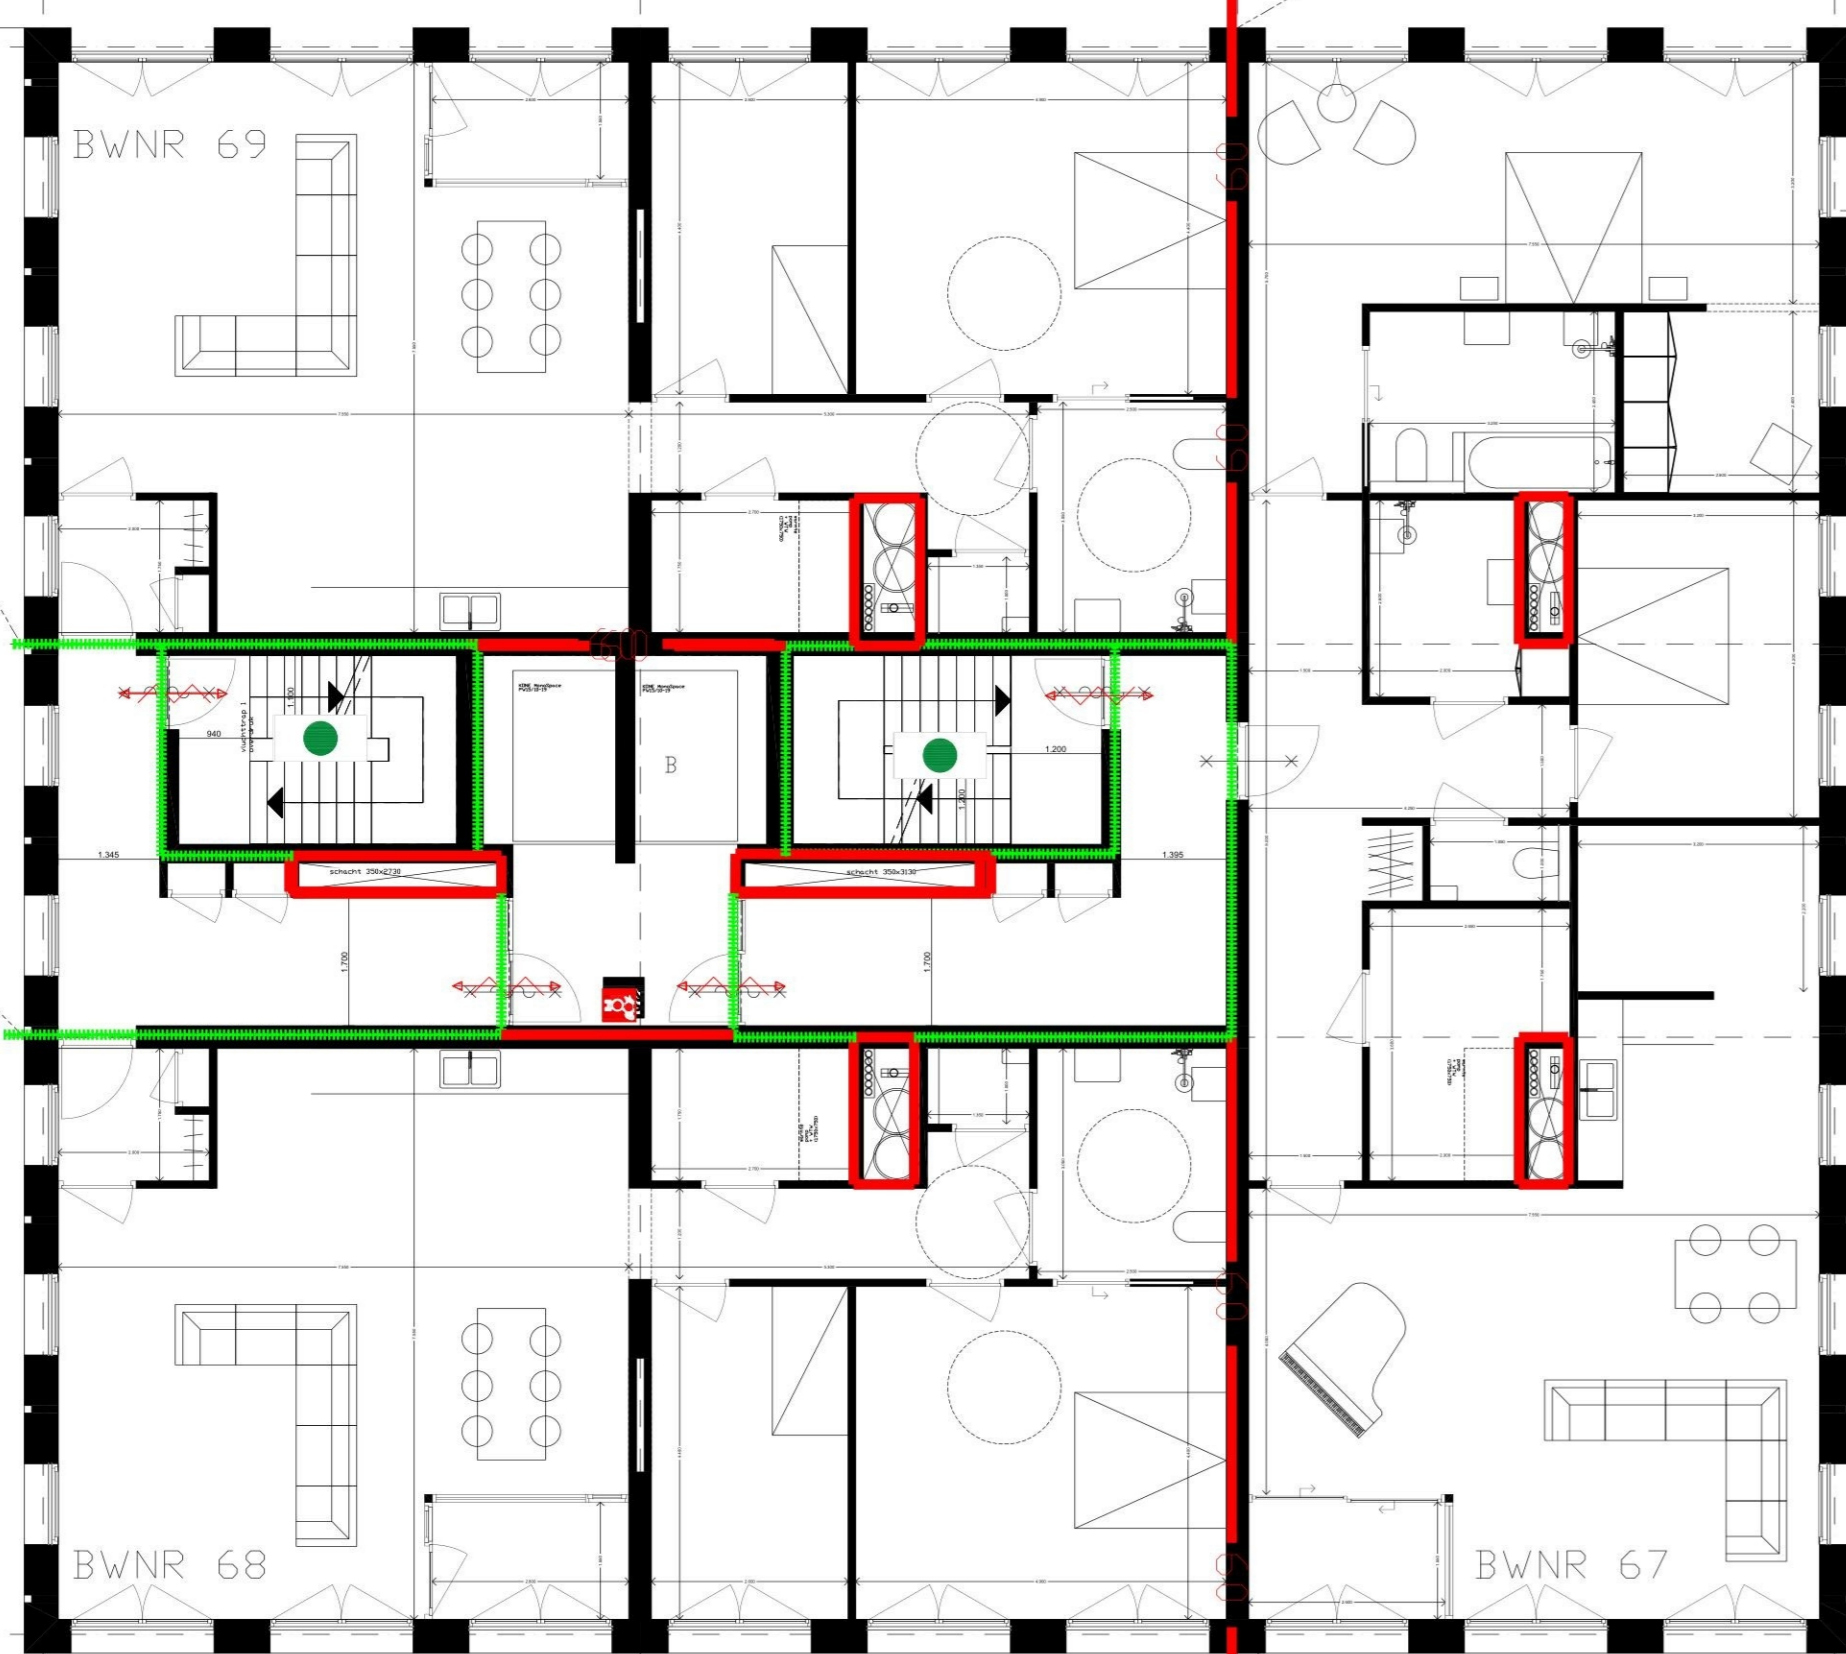


B7 ▲
B4 ▼
B6 ▼

▼ B2

▼ B1

▼ B3

- Renvooi
- 60 Brandcompartimentslijn 60 minuten WBDBO
 - 30 Brandcompartimentslijn 30 minuten WBDBO
 - Brandslanghaspel (slanglengte = 30 meter)
 - Handbrandblusser
 - Viuchtrouteaanduiding (indicatief weergegeven)
 - Noodverlichting (indicatief weergegeven)
 - Knopplinder t.b.v. veilig vluchten (of gelijkwaardig)
 - Brandmeldcentrale
 - Brandweeringang, met rood flitslicht
 - Deur zelfsluitend
 - Primaire bluswatervoorziening (indicatief)
 - Secundaire bluswatervoorziening (indicatief)
 - Opstelplaat brandweervoertuig (indicatief)
 - Brandweerlift
 - Overdruk trappenhuis

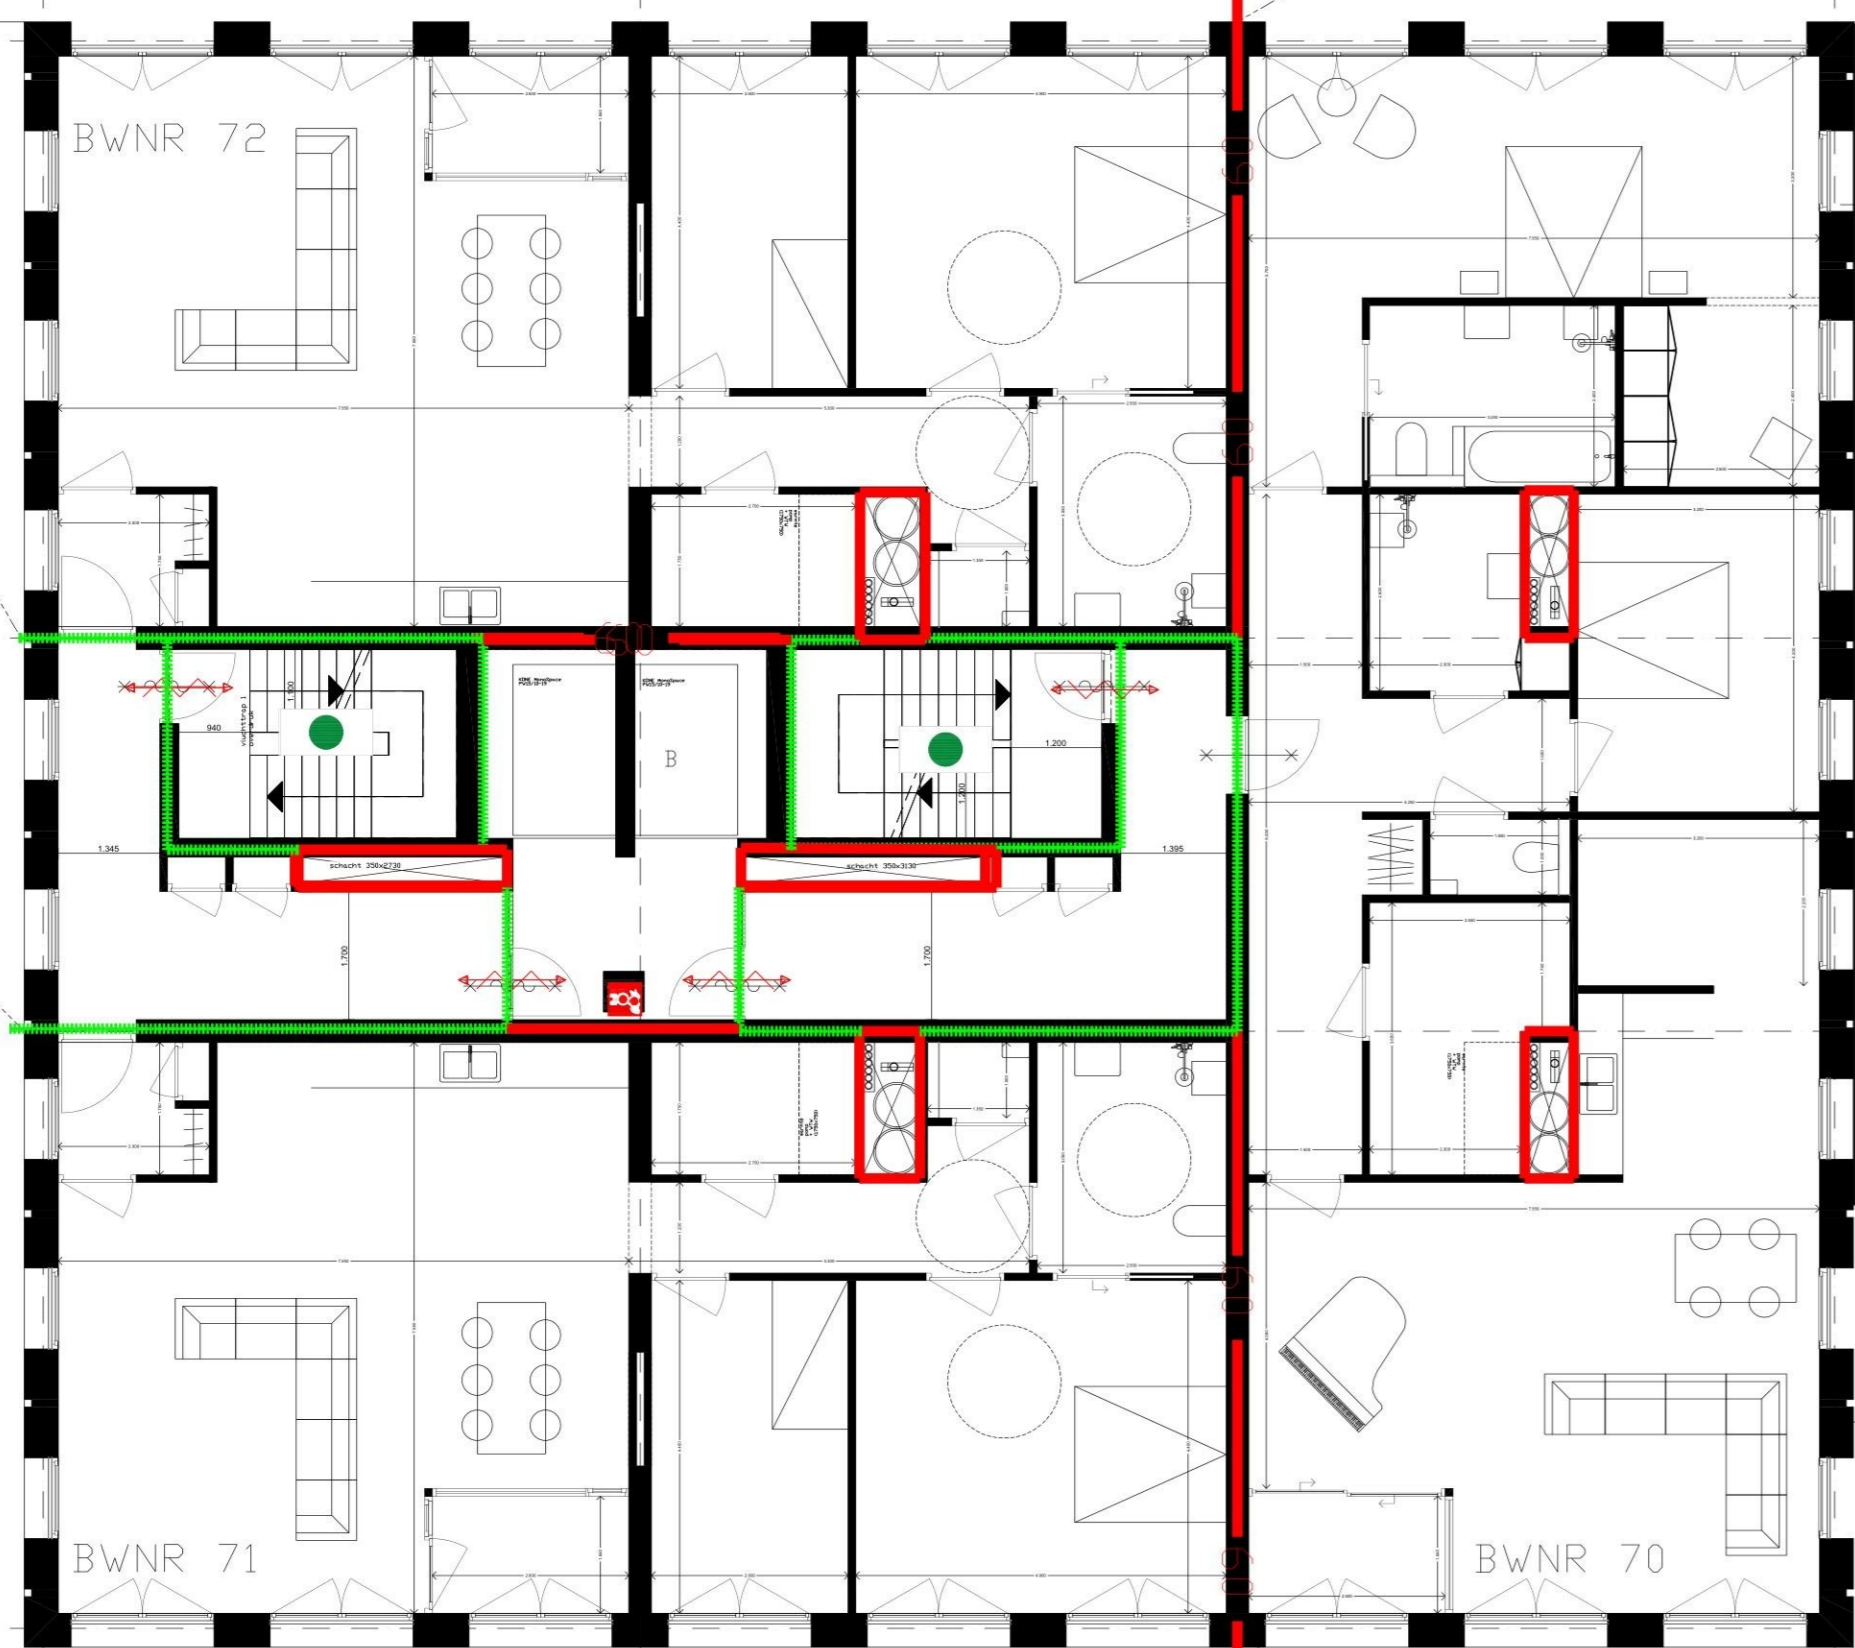

B7 ▲

B4 ▼

B6 ▼

▼ B2

▼ B1

▼ B3

- Renvoel
- 60 Brandcompartimentslijn 60 minuten WBDBO
 - 30 Brandcompartimentslijn 30 minuten WBDBO
 - Brandslanghaspel (slanglengte = 30 meter)
 - Handbrandblusser
 - Viuchtrouteaanduiding (indicatief weergegeven)
 - Noodverlichting (Indicatief weergegeven)
 - Knopcilinder t.b.v. veilig vluchten (of gelijkwaardig)
 - Brandmeldcentrale
 - Brandweeringang, met rood flitslicht
 - Deur zelfsluitend
 - Primaire bluswatervoorziening (indicatief)
 - Secundaire bluswatervoorziening (indicatief)
 - Opstelplaat brandweervoertuig (indicatief)
 - Brandweerlift
 - Overdruk trappenhuis

