




Zandwinnig Koningsven

KLASSEERTERREIN  
(nog niet ingericht)

DEPOTS  
(globale aanduiding; nog niet ingericht)

DWARSPROFIELEN: omgeleide Milse Beek  
schaal 1 : 100

- LEGENDA DWARSPROFIELEN
- Maalveld
  - Maalvelthoogte in m.t.o.v. NAP
  - Regulier waterpeil
  - Max. waterpeil conform plaspeil
  - NAP +10,0 meter

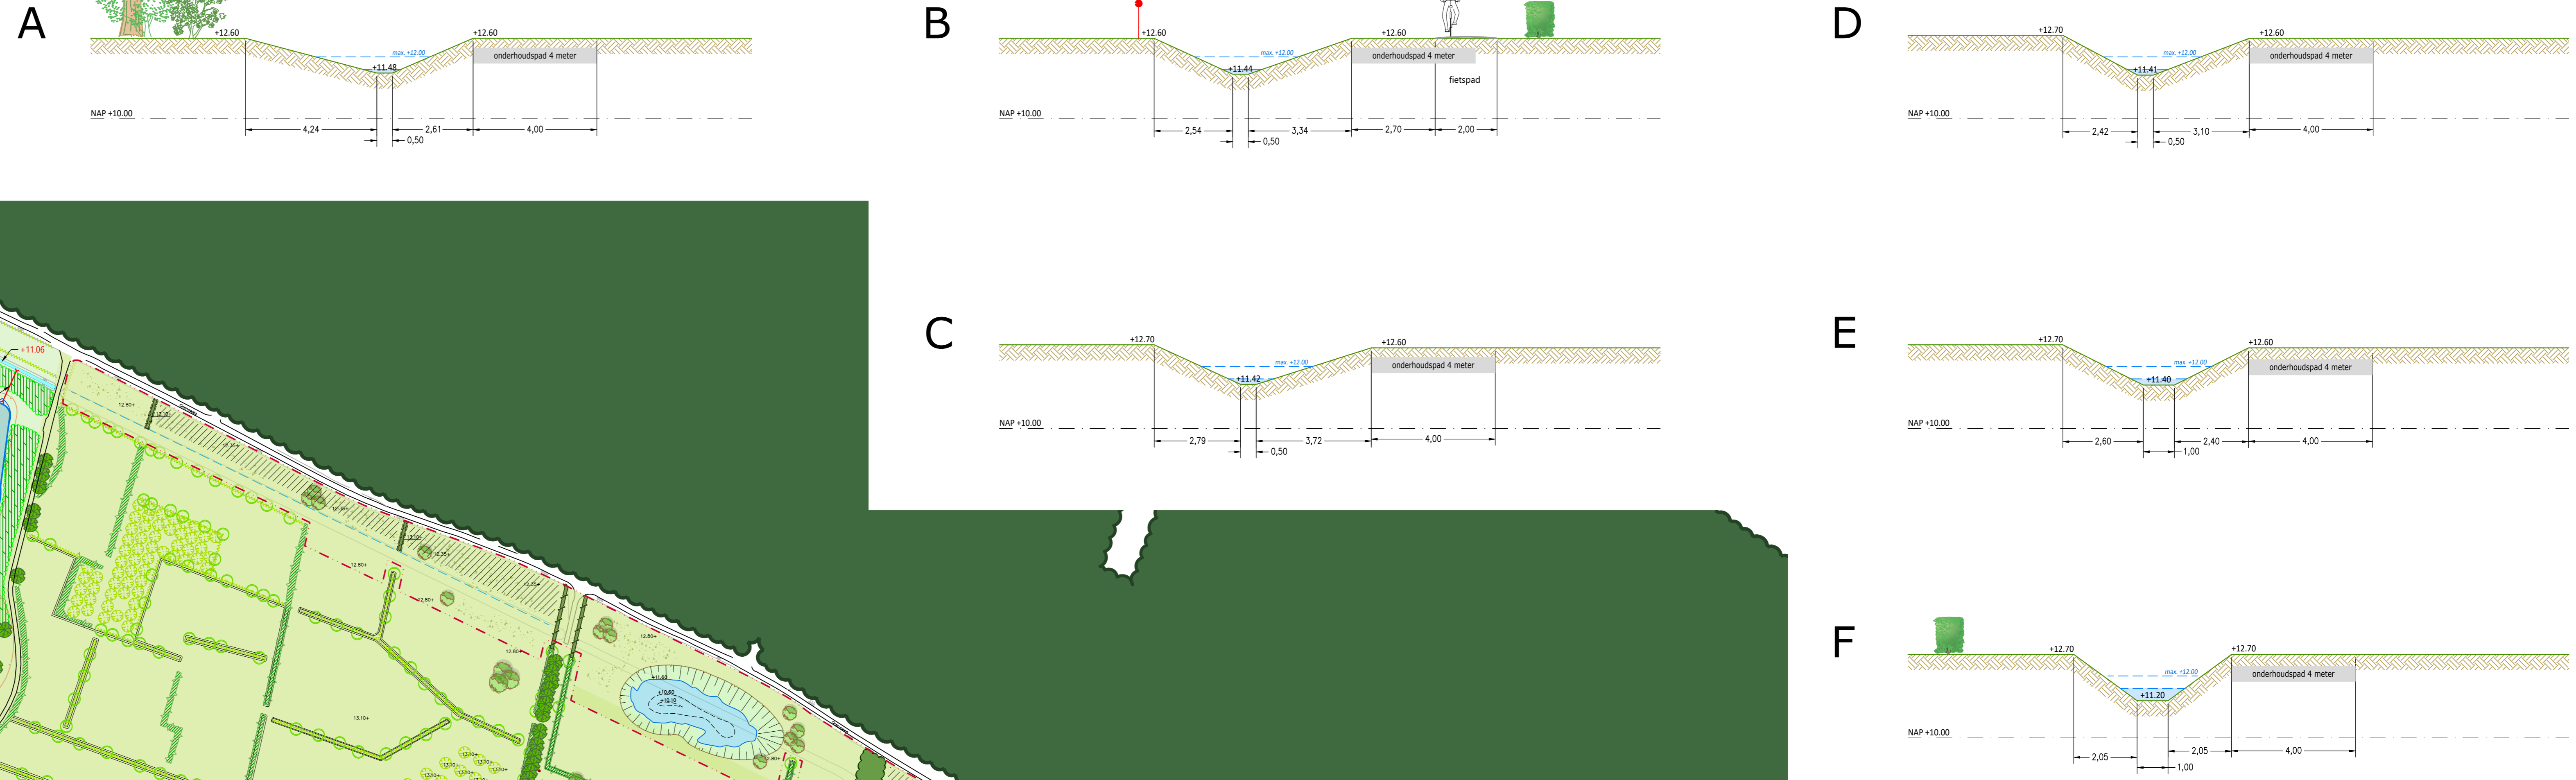

plaspeil  
zomer: circa NAP +11,57 m  
winter: circa NAP +11,90 m  
extrem laag/hoog: NAP +10,90 m/NAP+11,95 m

plaspeil  
zomer: circa NAP +11,65 m  
winter: circa NAP +11,95 m  
extrem laag/hoog: NAP +11,00 m/NAP +12,00 m

LEGENDA

- Woon- en bedrijfsgebouwen
  - Bestaande, te behouden bomen
  - Bestaande bosgebieden
  - Insteek, waterlijn en dieptelijn zandwinnig
  - Aan te planten bos (indicatief)
  - Houtwal (wal circa 1 m + mv)
  - Struweel / struweelhaag
  - Oeverstruweel (indicatief)
  - Krijphaag
  - Boom / boomgroep (indicatief)
  - Grazige vegetatie
  - Hoogte in meters t.o.v. NAP
  - Omgeleide Milse Beek - stratek, bodemlijn en bodemhoogte
  - Ruimtereviering onderhoudspad (4 meter)
  - Toekomstig tracé Milse Beek
  - Duiker, met aanduiding hoogte binnen onderkant bus (b.o.b.)
  - Voetgangersbrug
  - Dwarsprofiel
- Maten in meters; hoogtematen in meters t.o.v. NAP

SITUATIE: De Banen en omgeleide Milse Beek  
schaal 1 : 2.000

A aanvraag omgevingsvergunning Water 30 april 2024  
versie: stek/afwijking datum

opdrachtgever: Teunisen Zand & Grint  
project: 6170  
De Banen  
OMLEIDING MILSE BEEK (vh KROONBEEK)  
Aanvraag omgevingsvergunning Water

projectcode: KVDD01-1  
aankomstnummer: 6170  
schaal: 1 : 2.000 / 1 : 100  
locus: A0