

Gebouwdetails en afmetingen ter indicatie, maten kunnen afwijken. Meten in meters, tenzij anders vermeld. Profielen in meters, tenzij anders vermeld. Materialen in mm, tenzij anders vermeld. Geometrie in mm, tenzij anders vermeld.

0 5 10 15 20m

**ADCI** Adviesbureau voor Civiele techniek, infrastructuur en Milieu

Project: **Kockengen Waterproof Fase 4B en 7 te Kockengen**





Opdrachtgever: **Gemeente De Stichtse Vecht**

Onderdeel: **Te maken profielen Fase 4B**


Uitvoering

Rev.	Wijziging	Dat.	Get.	Ass.	Projectnummer	Tekeningnummer	Formaat


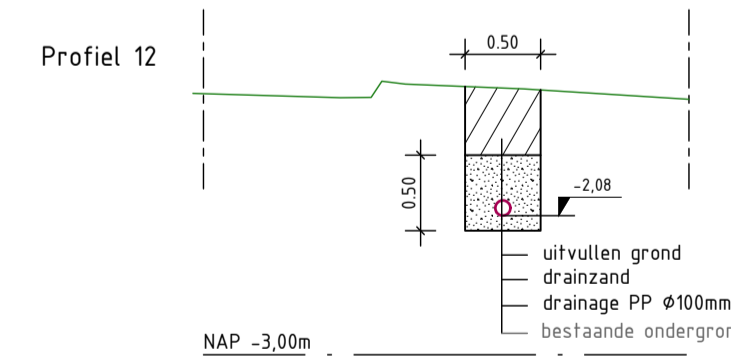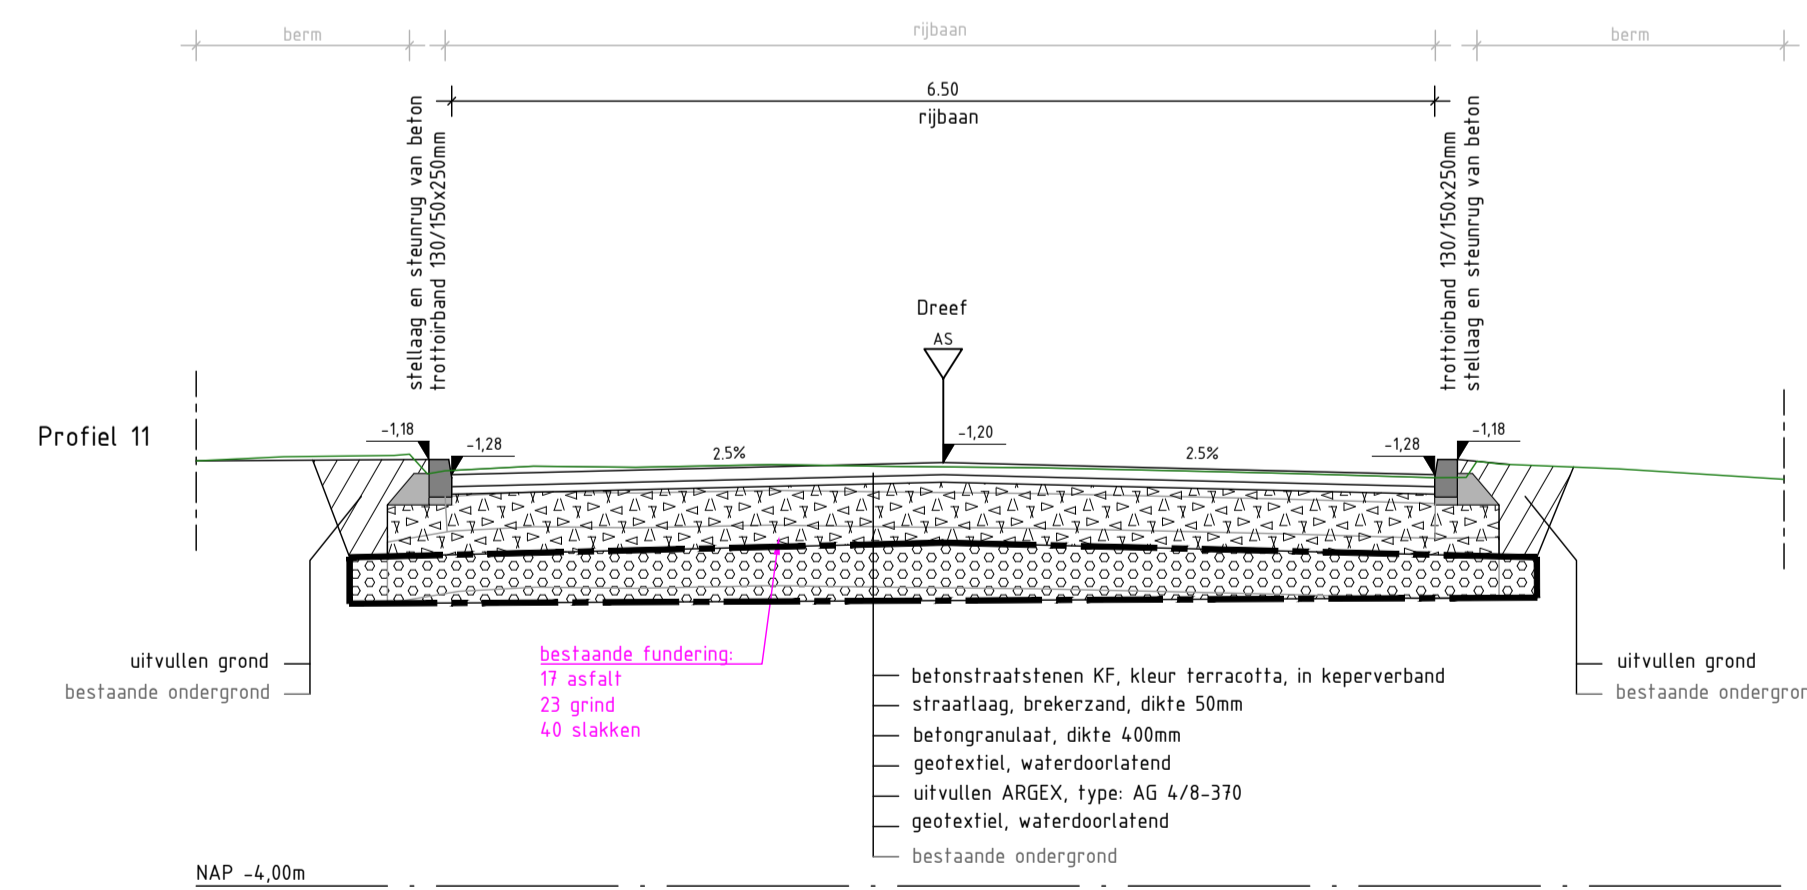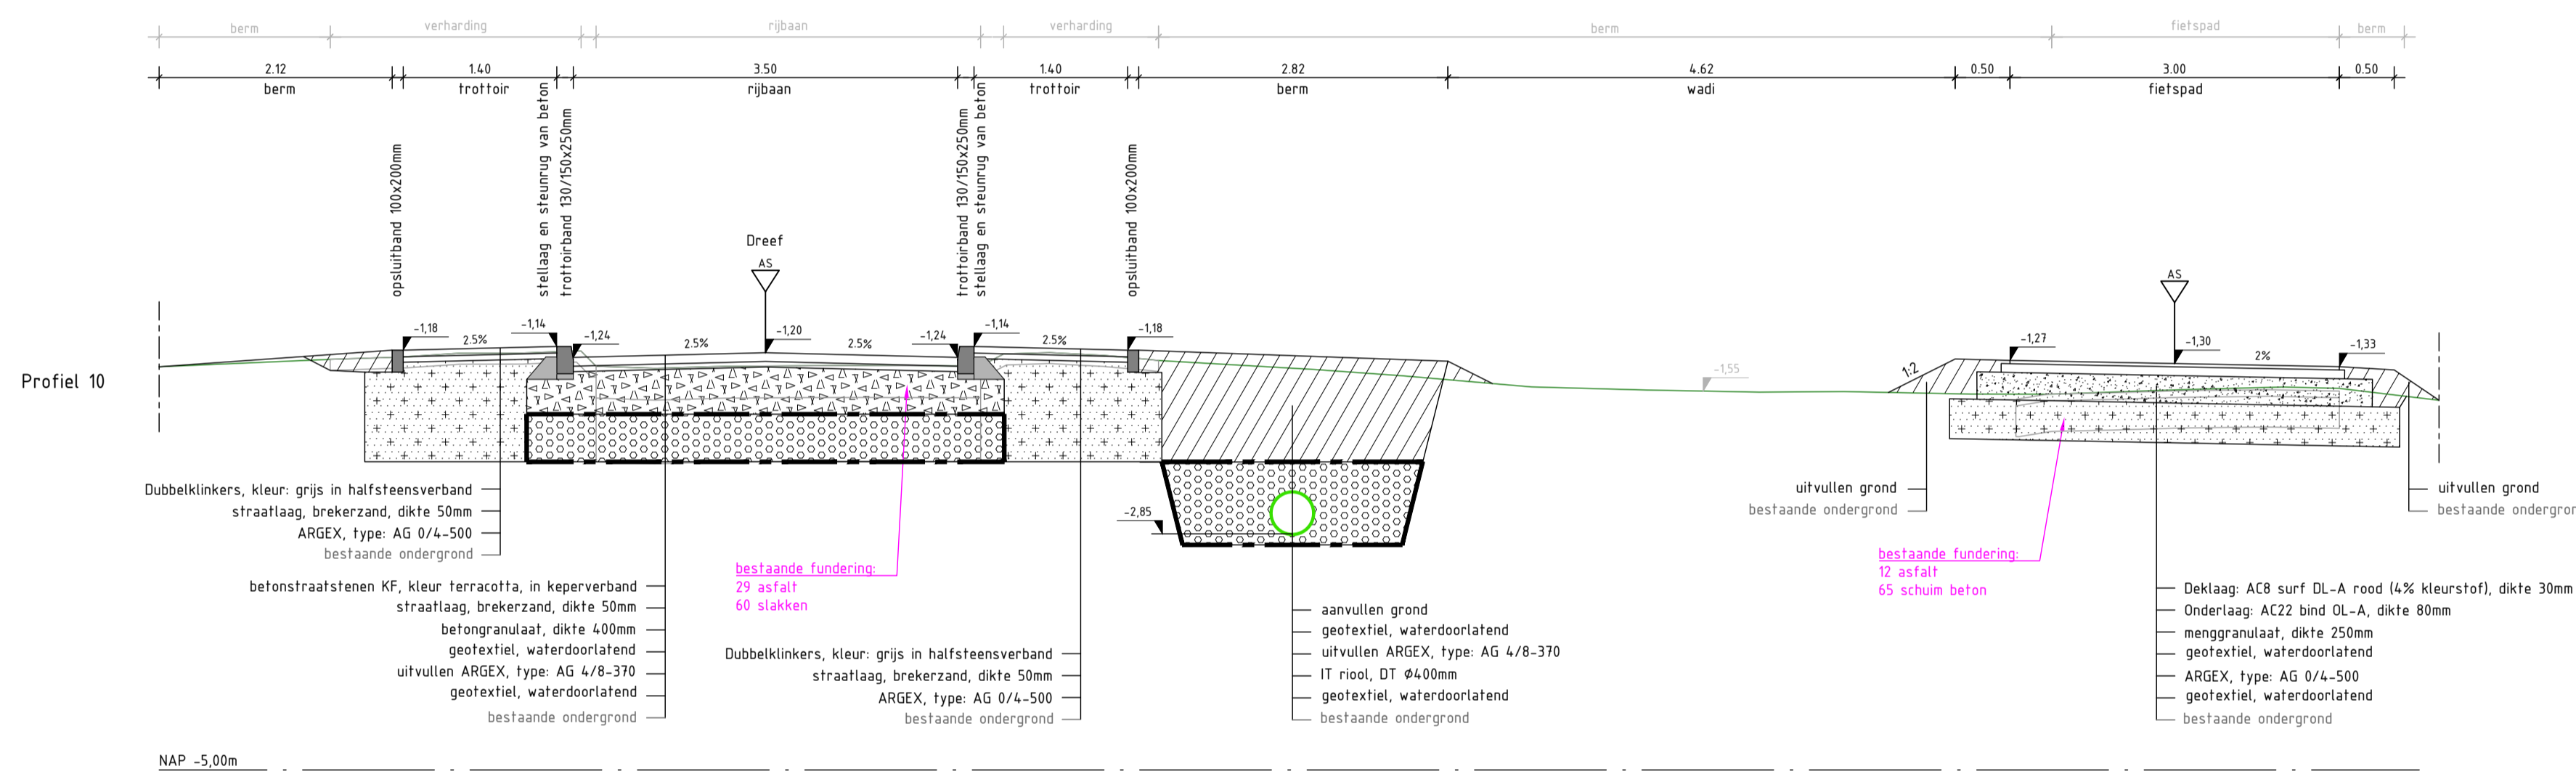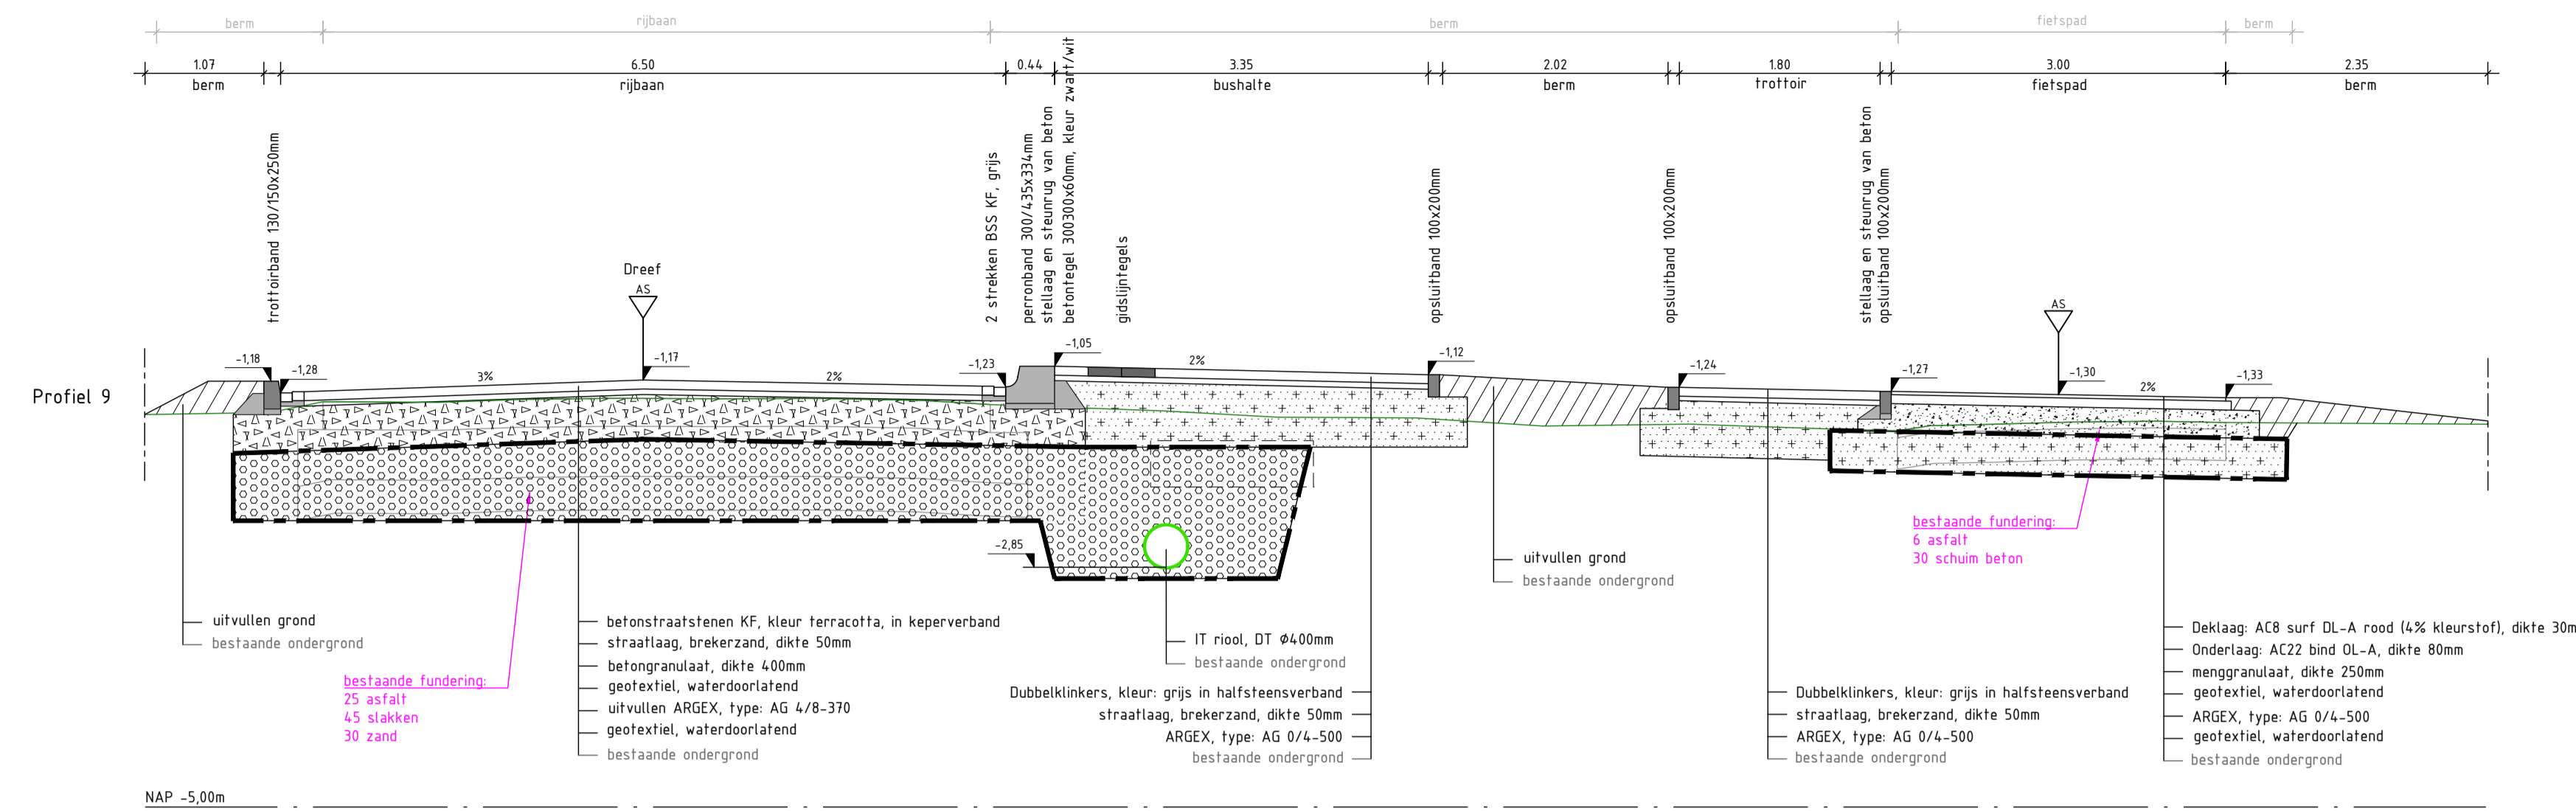

### Legenda

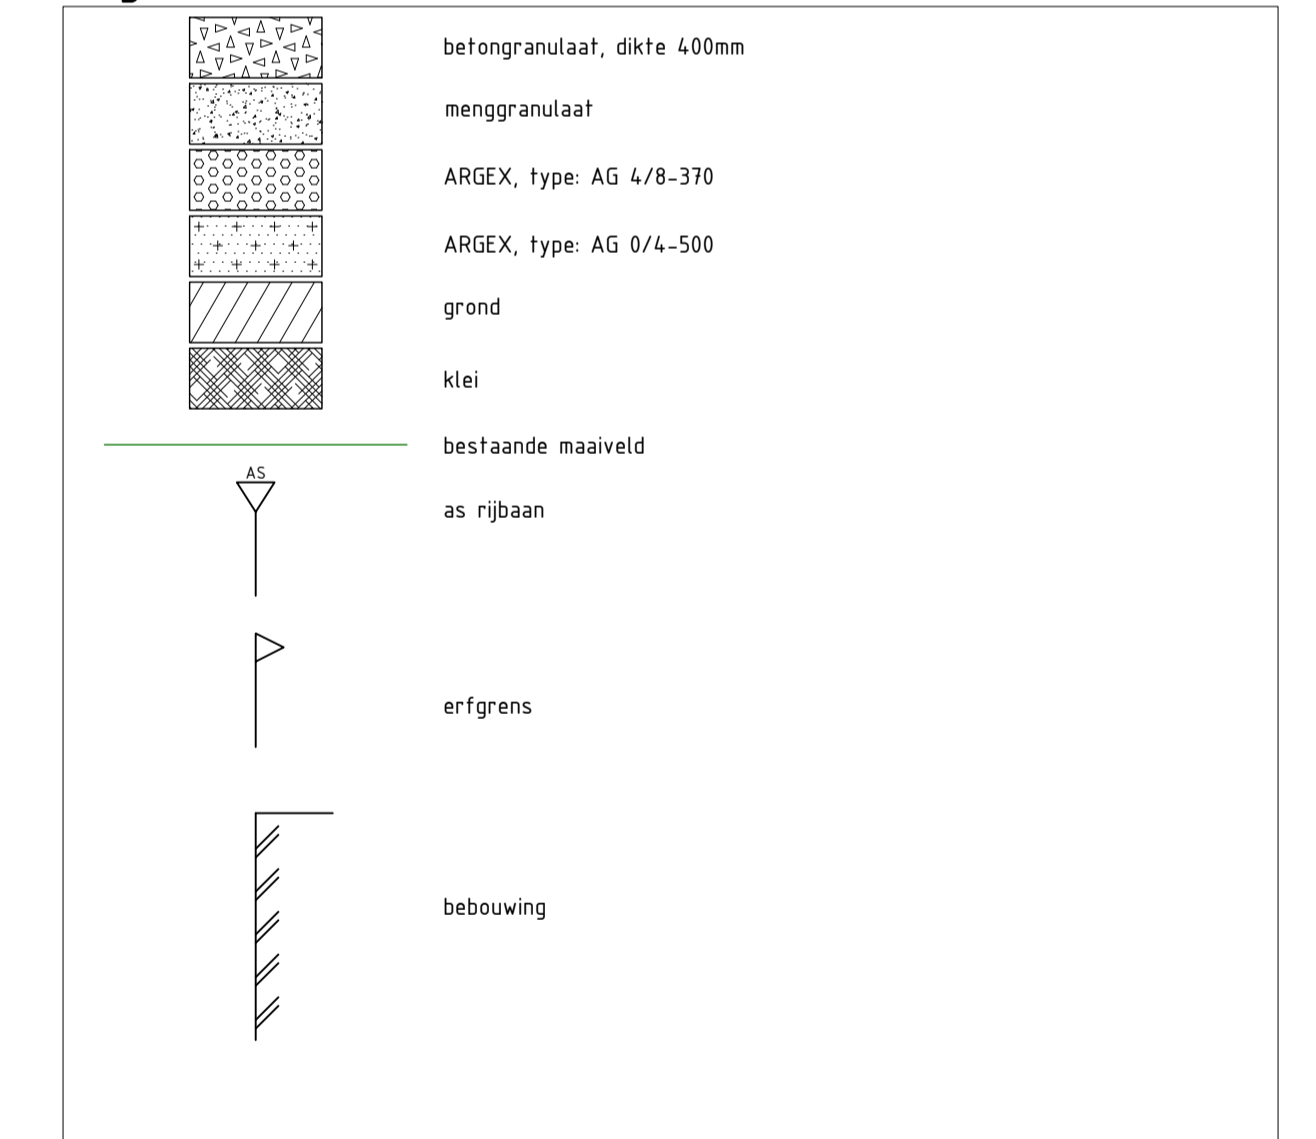

Gebouwlocatie en afmetingen ter indicatie, maten kunnen afwijken  
 Maten in meters, tenzij anders vermeld  
 Peilmaten in meters t.o.v. N.A.P., tenzij anders vermeld  
 Materialen in mm, tenzij anders vermeld  
 Diameters in mm, tenzij anders vermeld



**ADCI** Adviesbureau voor Civiele techniek, infrastructuur en Milieu Rembrandtlaan 650  
 3962 AW Sissrecht  
 Telefoon: +31 184 677500  
 Email: algemeen@adci.nl

Project	Kockengen Waterproof Fase 4B en 7		Uitvoering						
Oprachtgever	Gemeente De Stichtse Vecht								
Onderdeel	Te maken profielen		Fase 7						
Rev.	Wijziging	Dat.	Get.	Acc.	Projectnummer	Tekeningnummer	Formaat		
1					20220407	140-2	A1+1260mm		
2					Besteknummer	Bijlagennummer	Schaal		
3					20220407-D-B-2	---	1:50		
4					Get.	Gez.	Acc.	Datum	Bestandsnaam
5					MP	TB	AK	09-07-2024	20220407-UT10.dwg