




HS1 houten spant 1

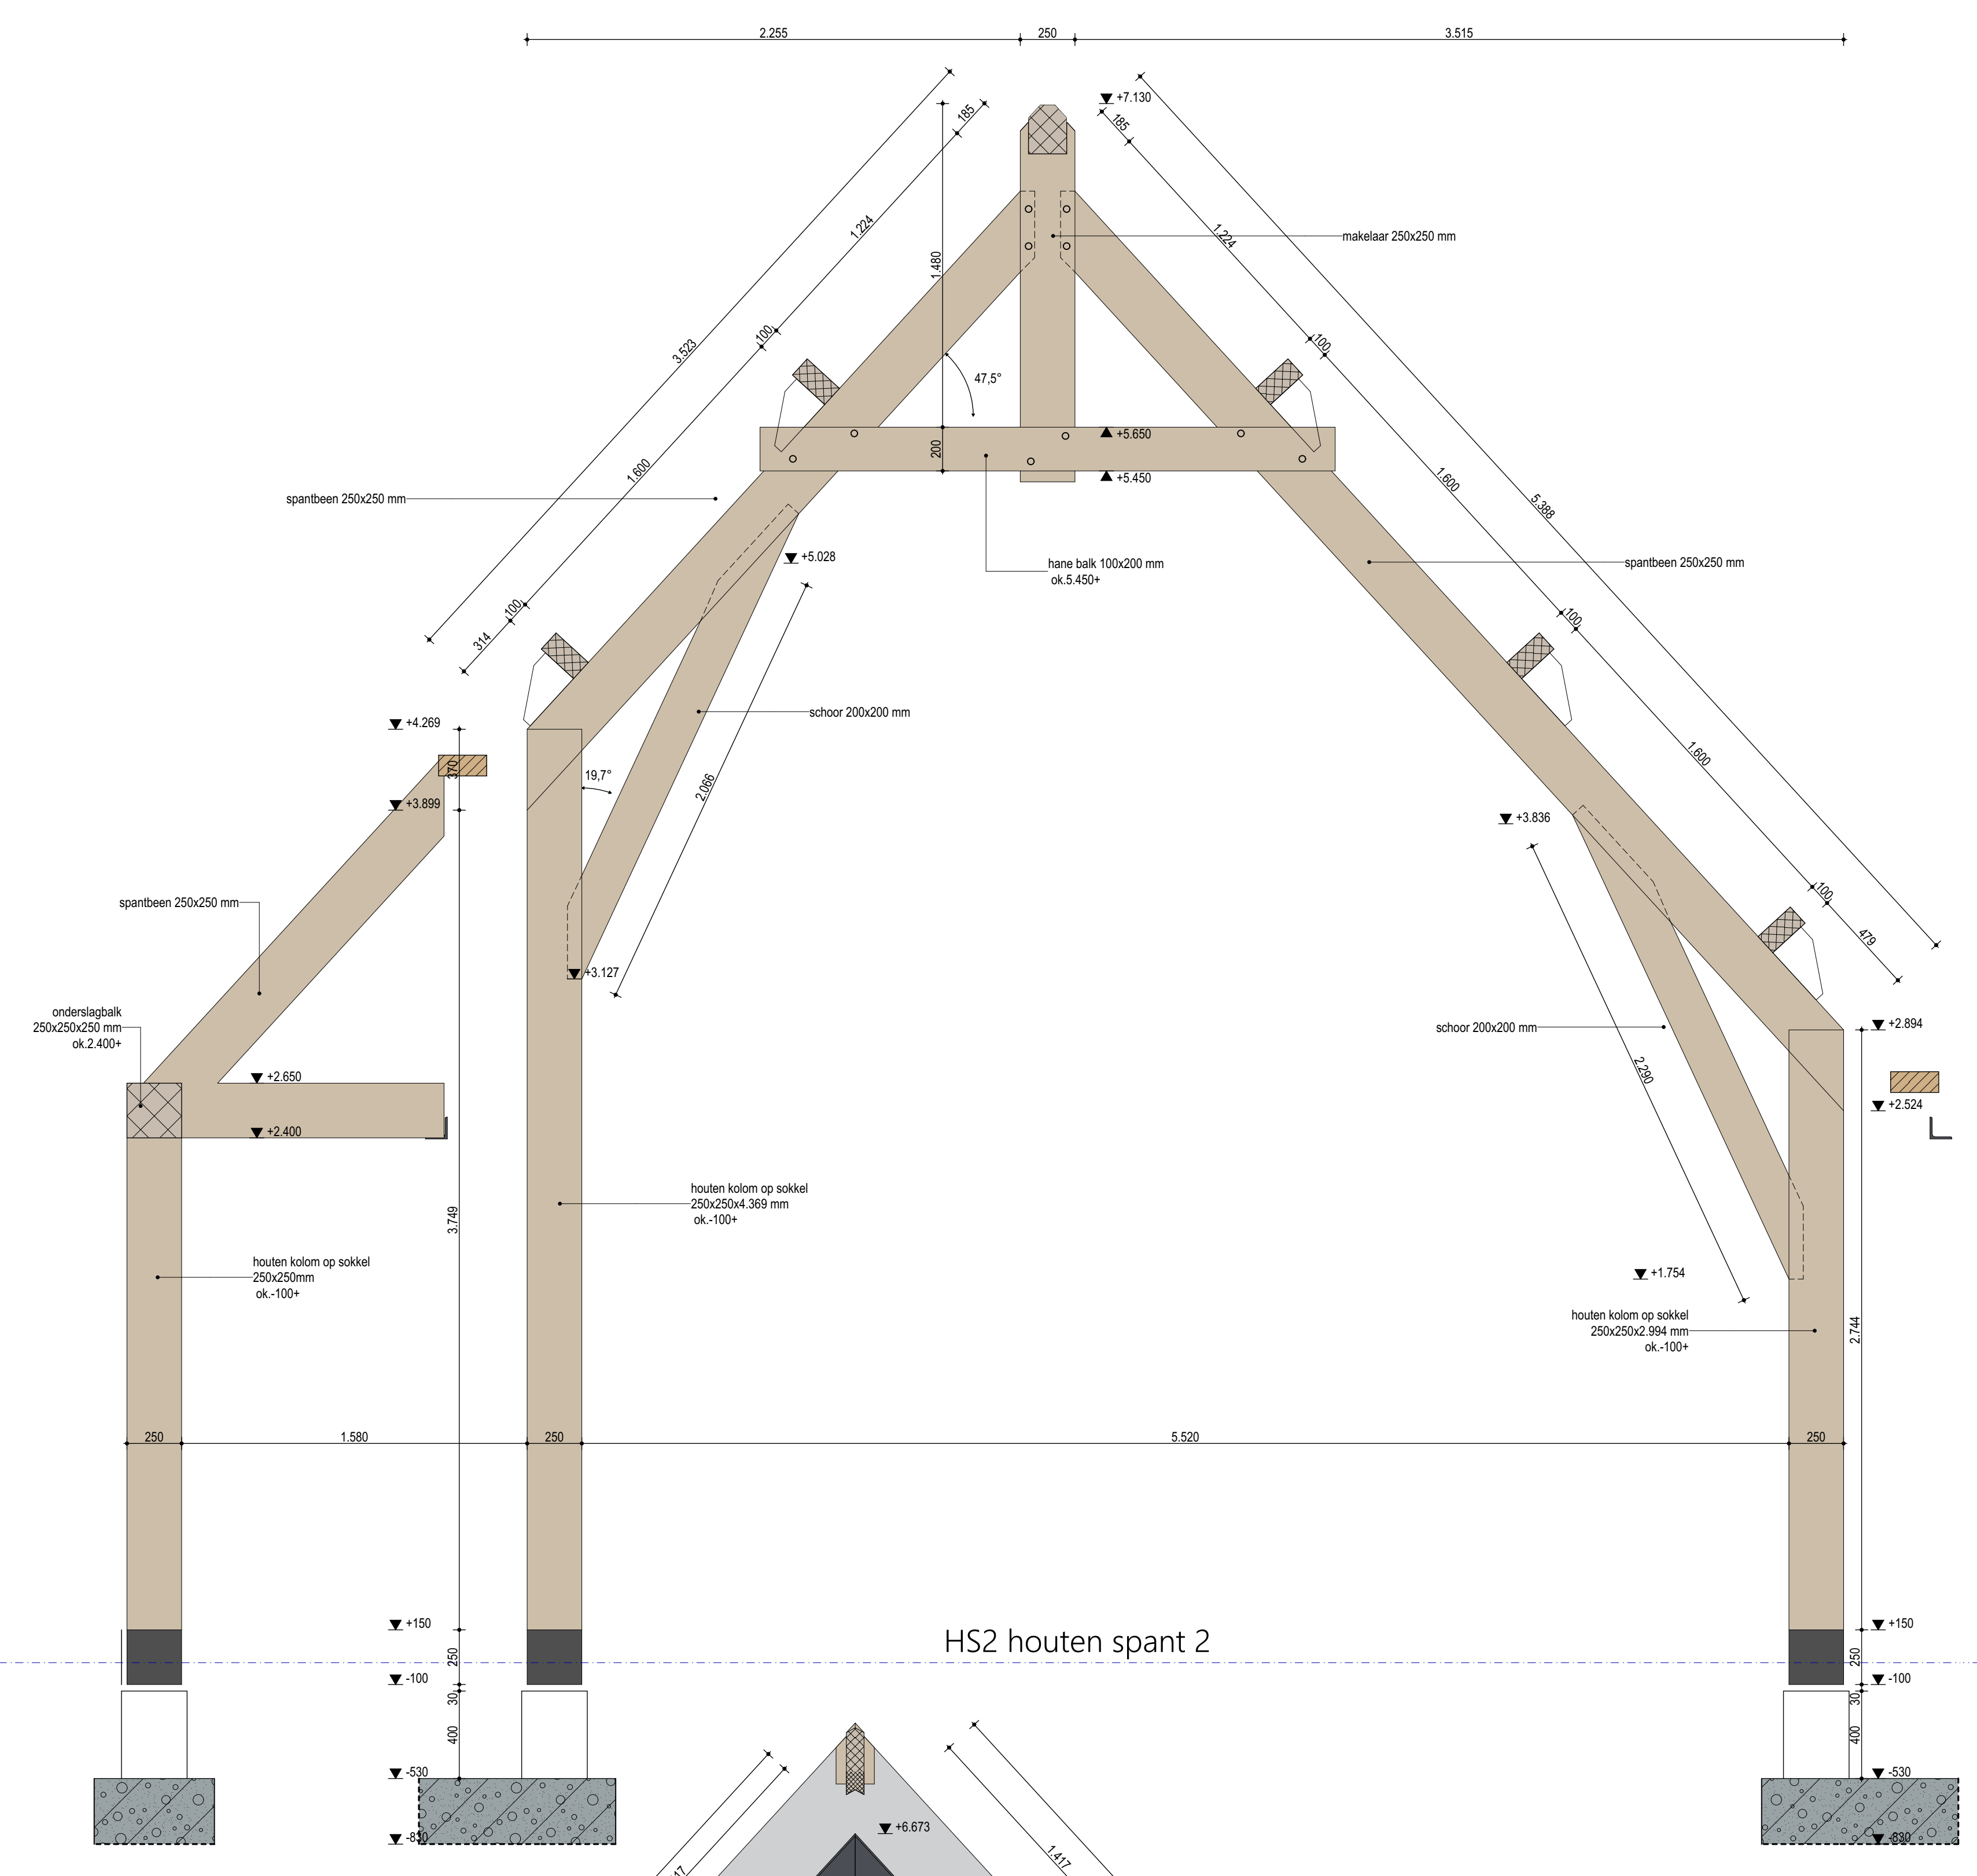


HS2 houten spant 2

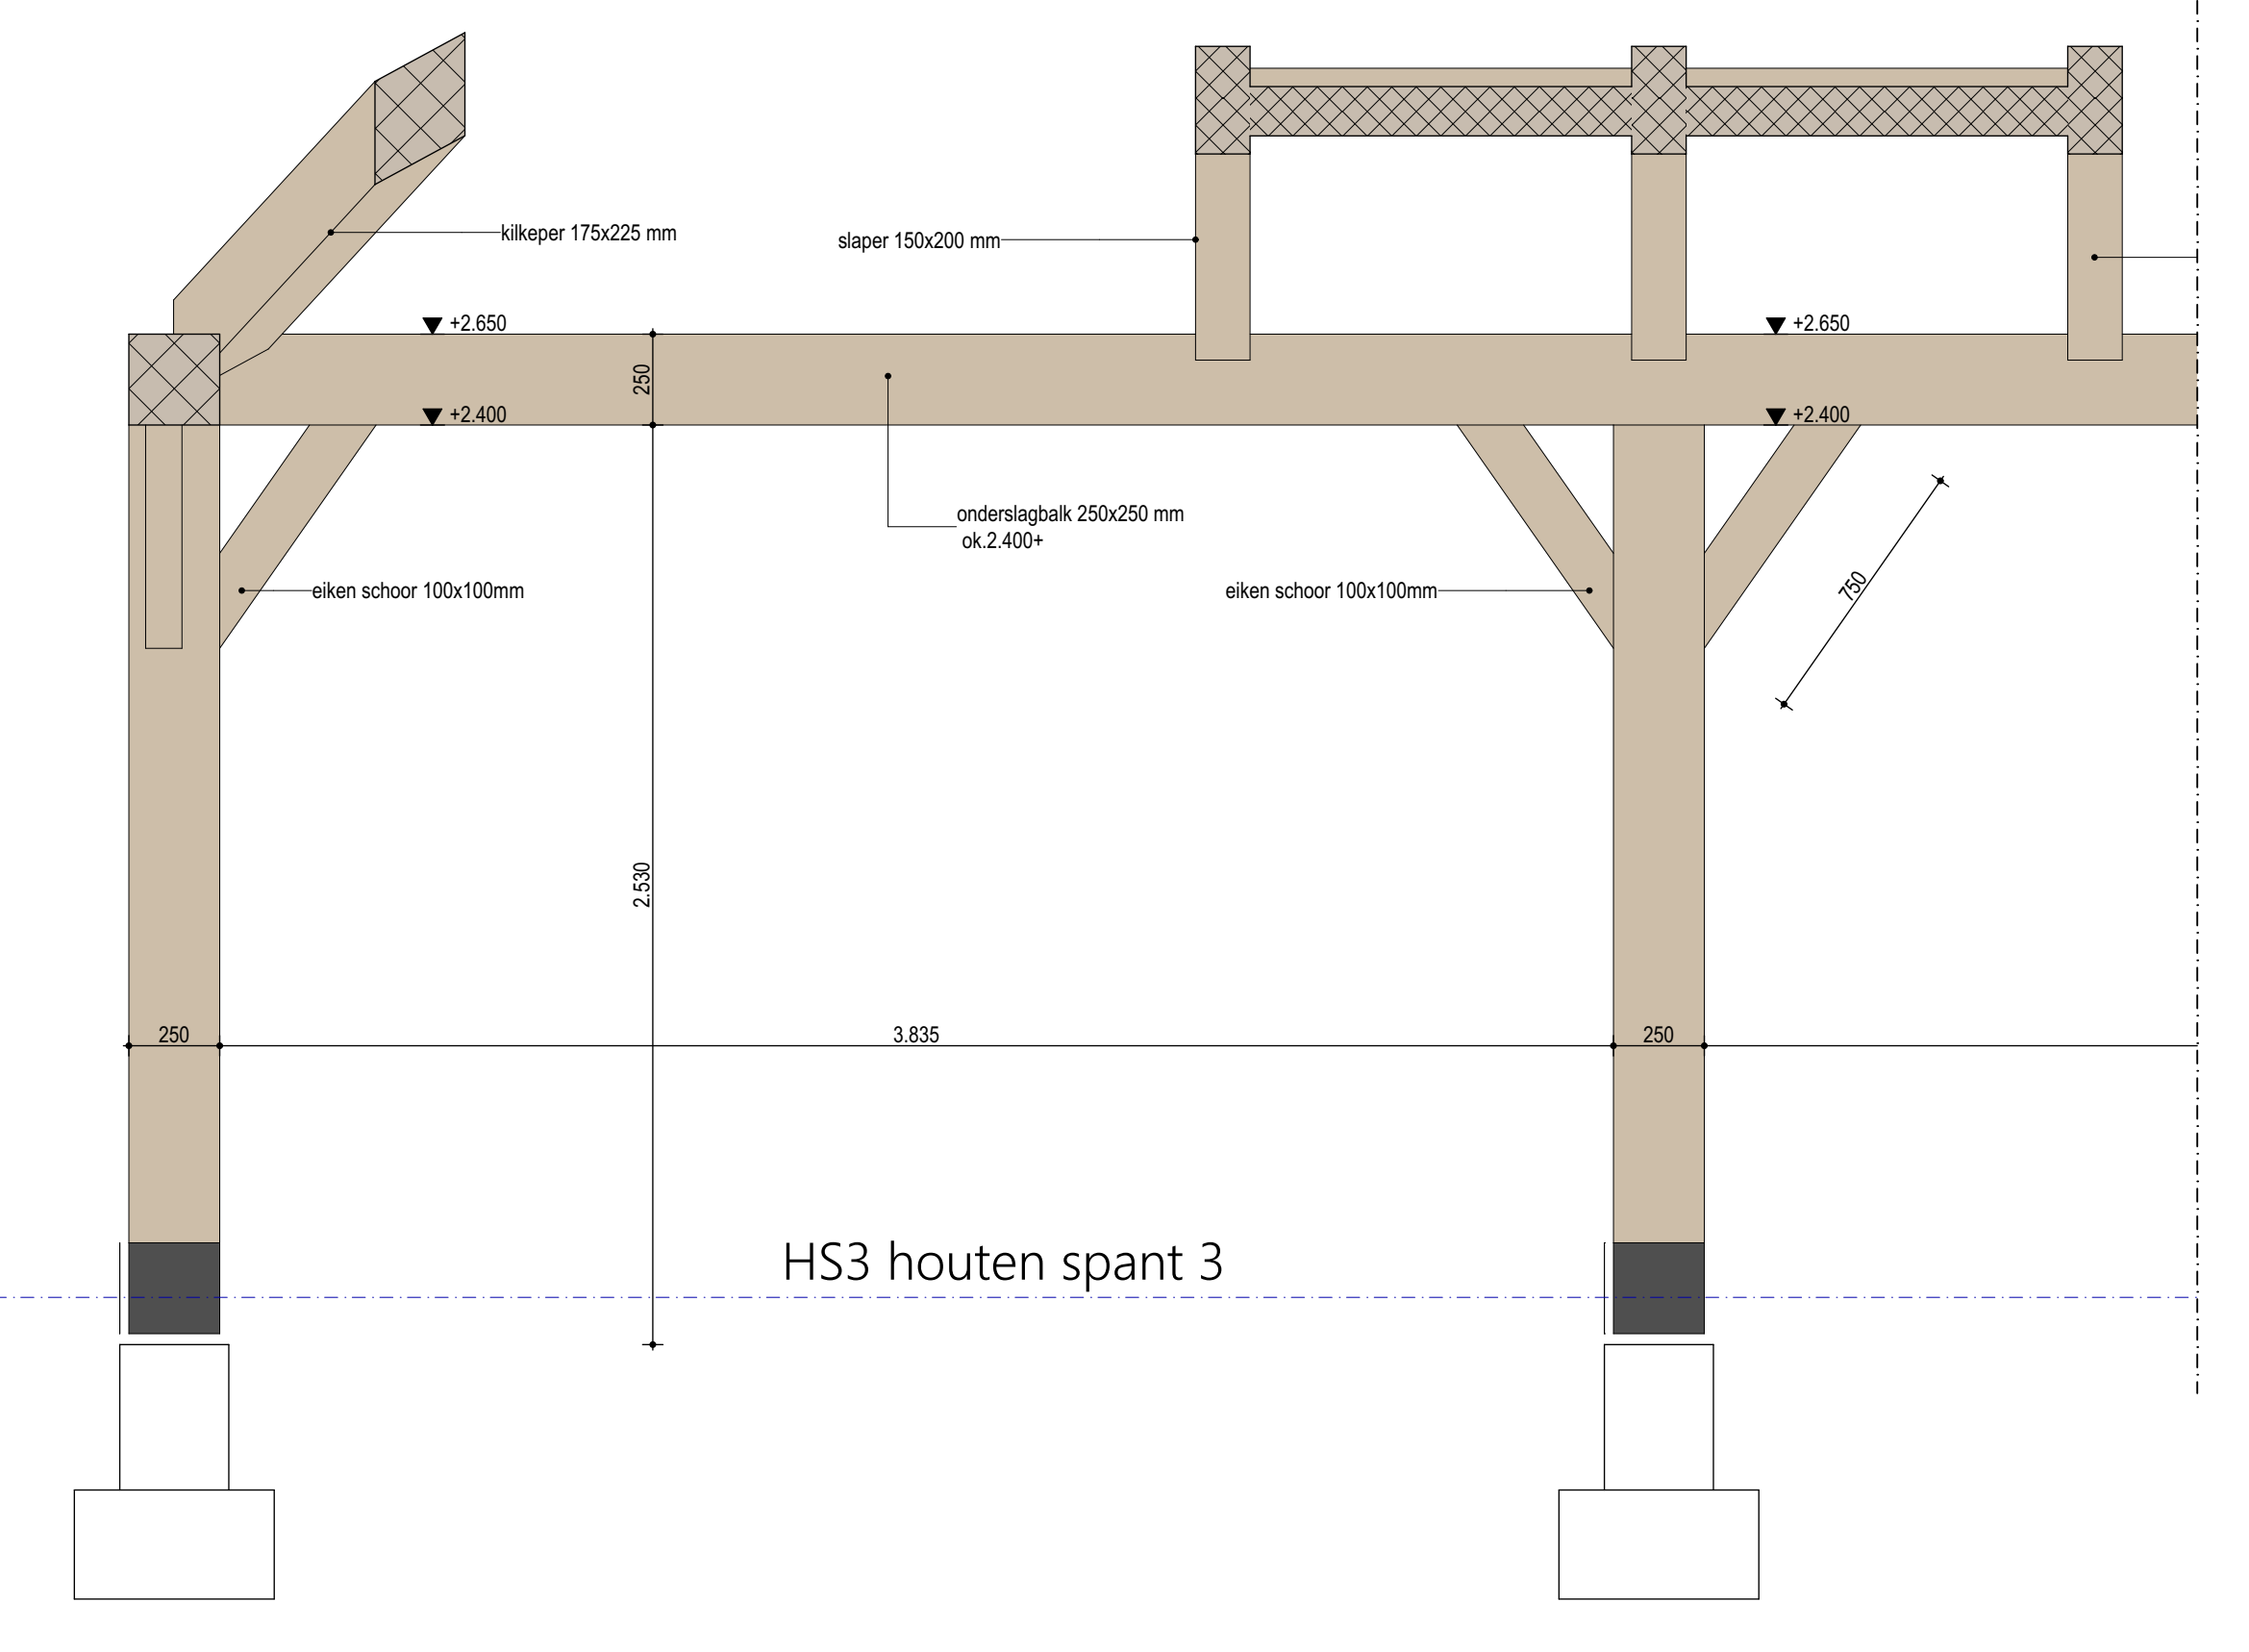


HS3 houten spant 3

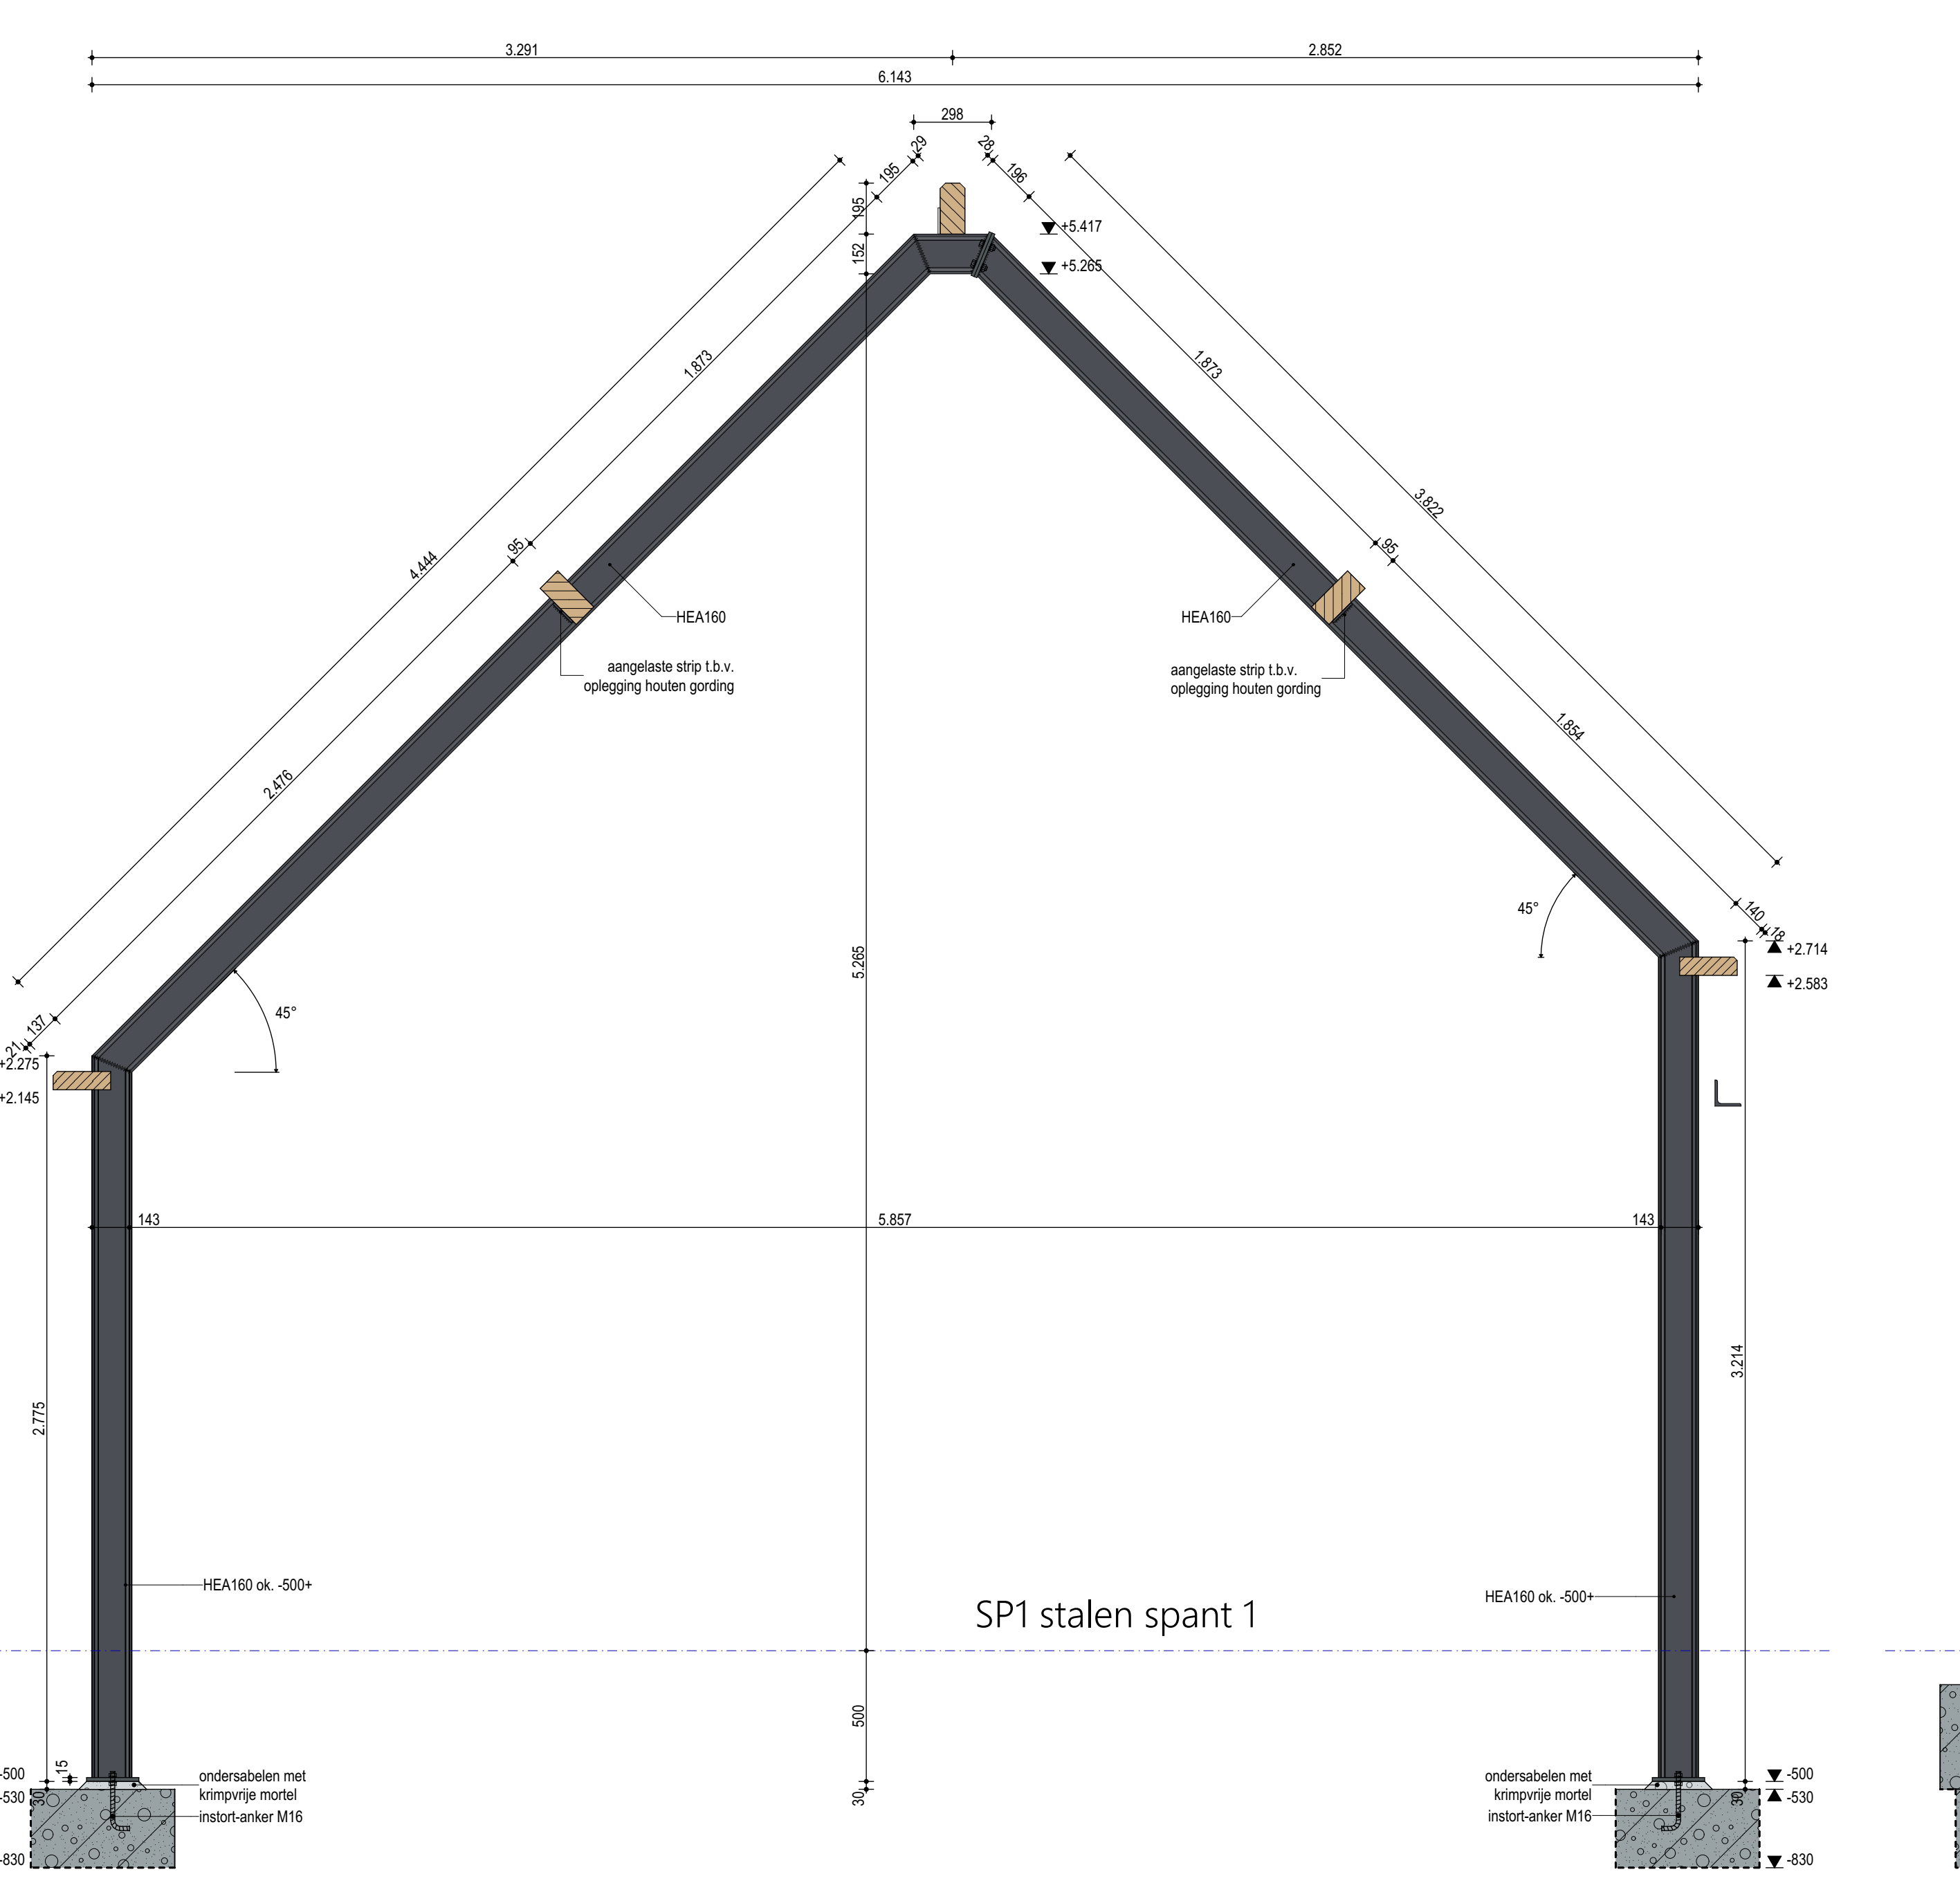

SP1 stalen spant 1

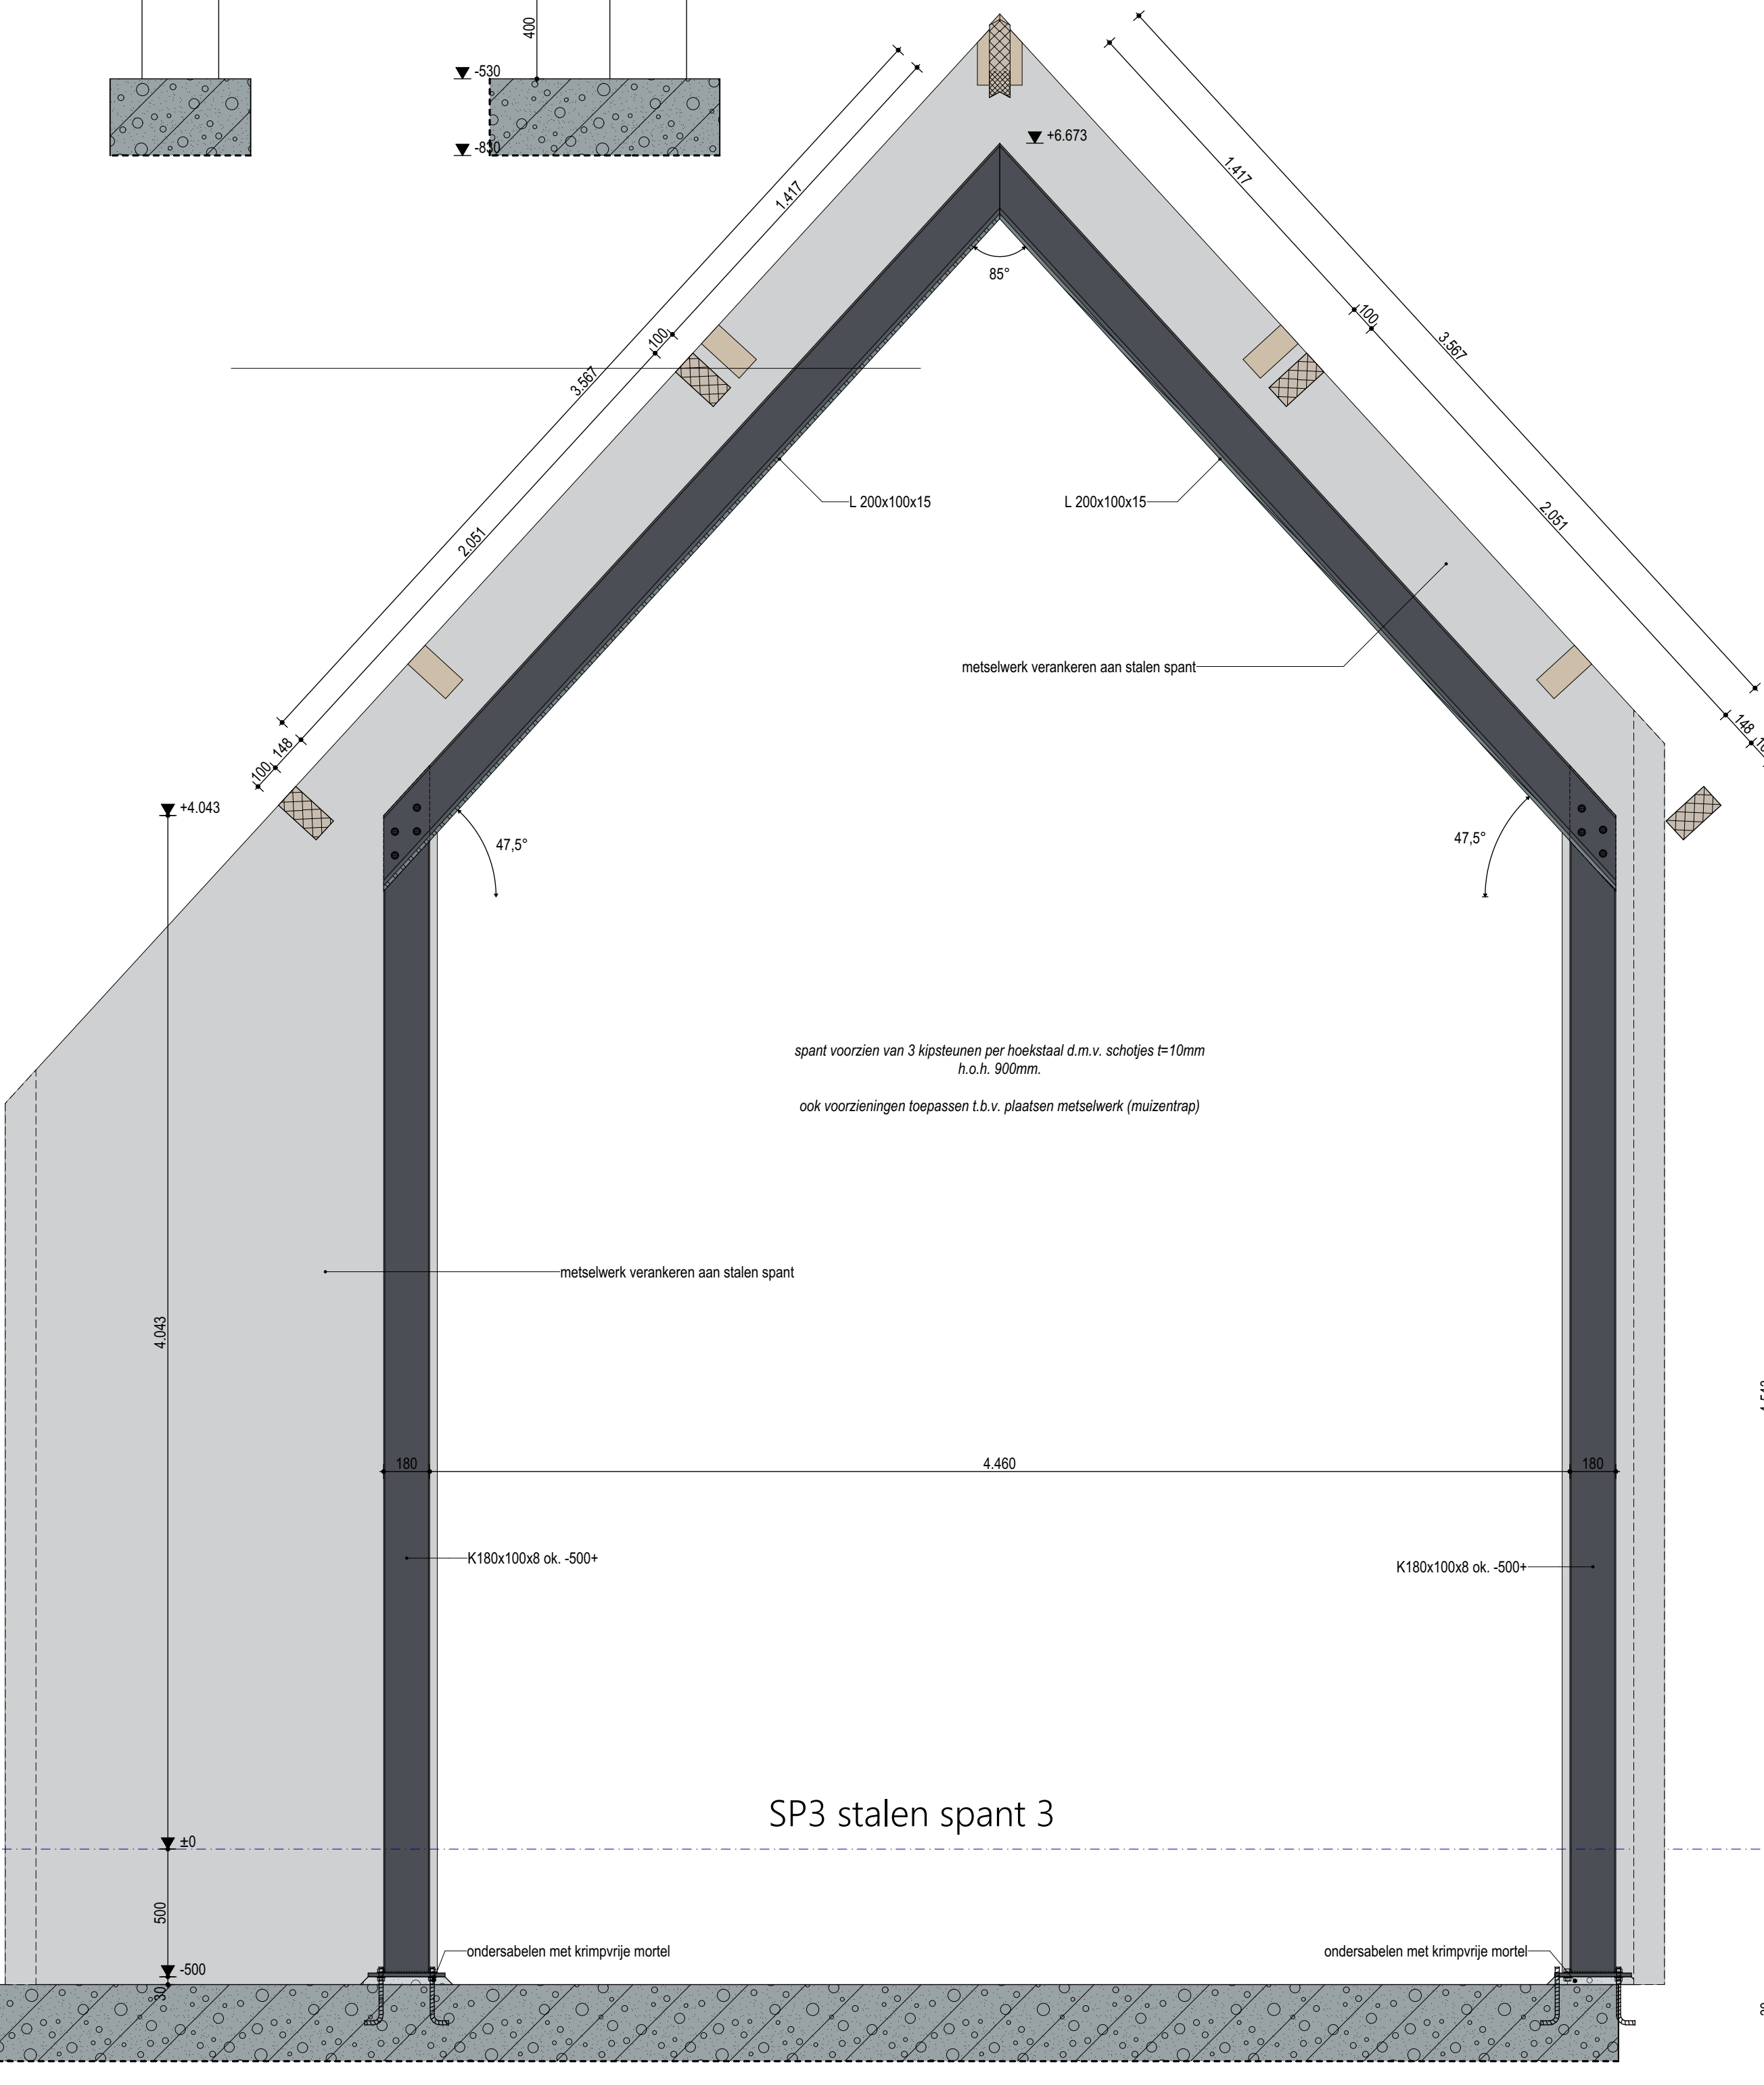

SP3 stalen spant 3

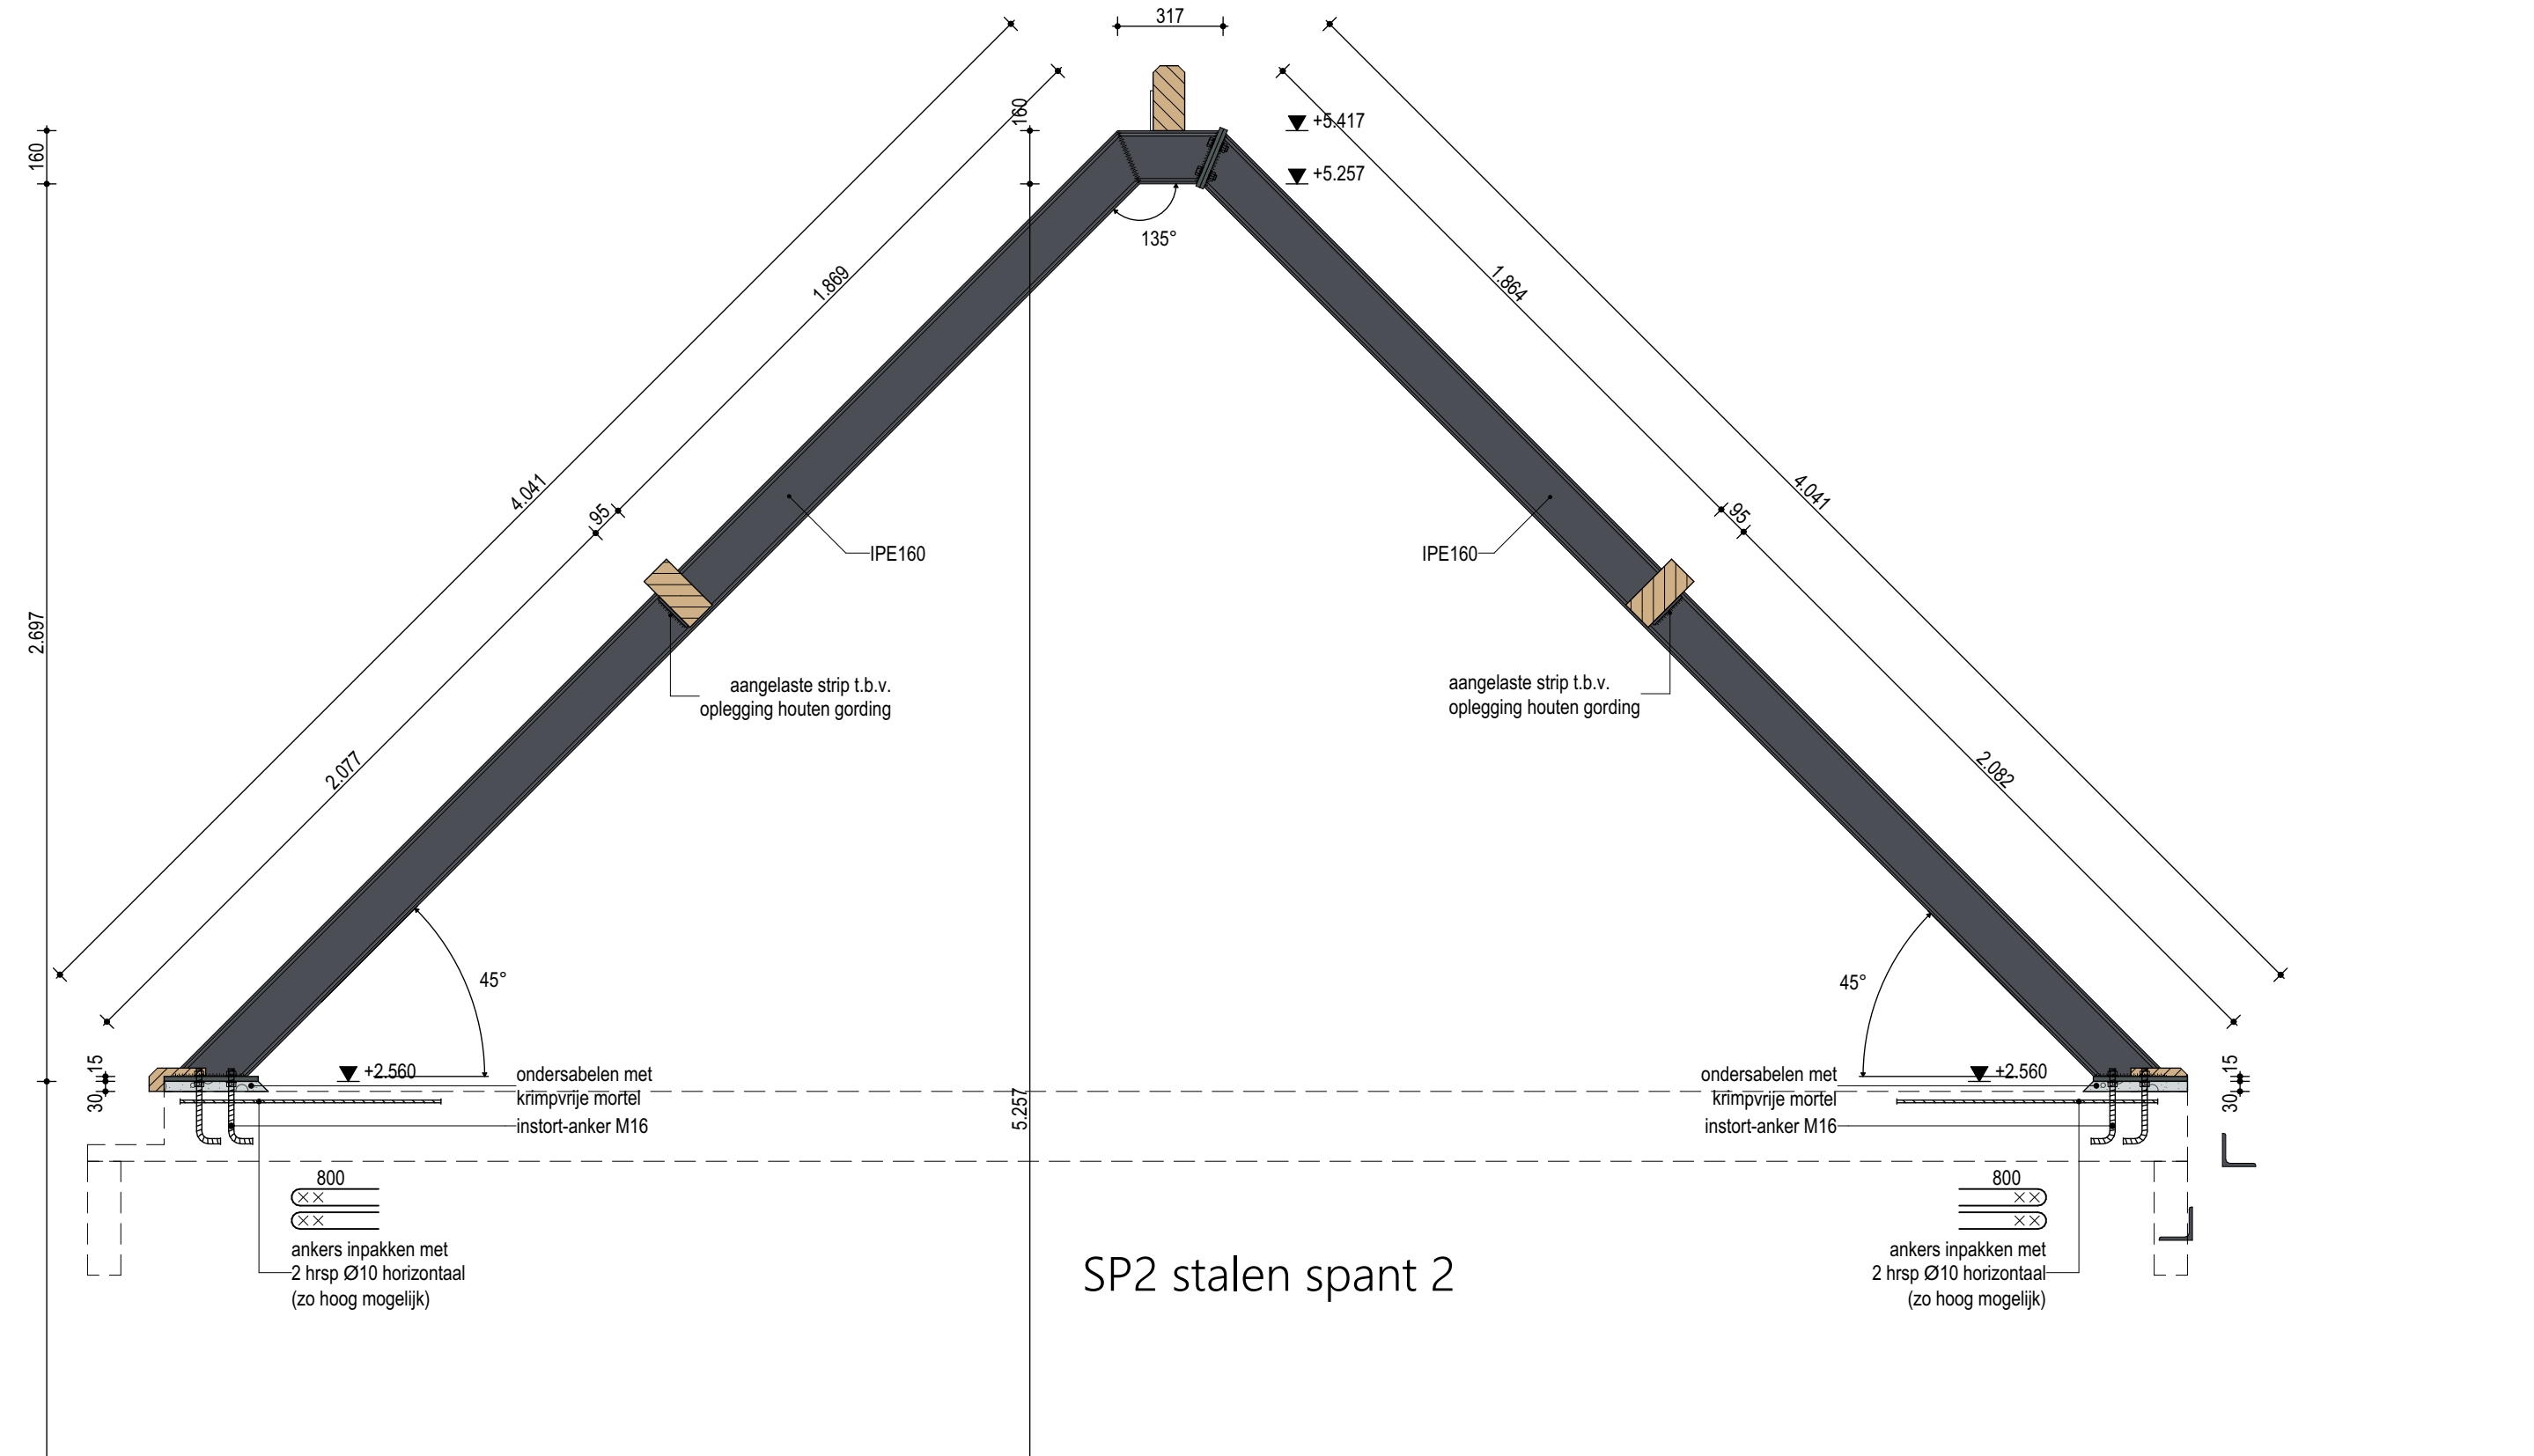

SP2 stalen spant 2

bouwkundig ontwerp- & tekenbureau
LAWERS
 ontwerp.

PROJECT
 bouwen van een woonboerderij met bijbehorend bouwwerk a/d Akkerstraat 3 Lage Mierde

ONDERDEEL
 SPANTEN

GEWIGZIGD
 25-06-2024

DATUM
 27-12-2023

GETEKEND
 F.L.

SCHAAL
 1:20

PROJECTNUMMER
 23005

FORMAAT
 A0 841x1189

BLAD
 BT-03

OPDRACHTGEVER
 -

FASE
 BESTEKTEKENING
 (niet voor uitvoering)

www.lawersonderzoek.nl | info@lawersonderzoek.nl
 Voort 13A | 1545 EH Heteren | 0497 230011
 © 2023, Lawers Ontwerp